

РЕПУБЛИКА СРБИЈА

Служба за кат. непокретности Алексинац

Катастарска општина : **Краљево**


Поседник :

, Лист непокретности :

, Адреса :

КОПИЈА ПЛАНА

РАЗМЕРА 1 : 2500

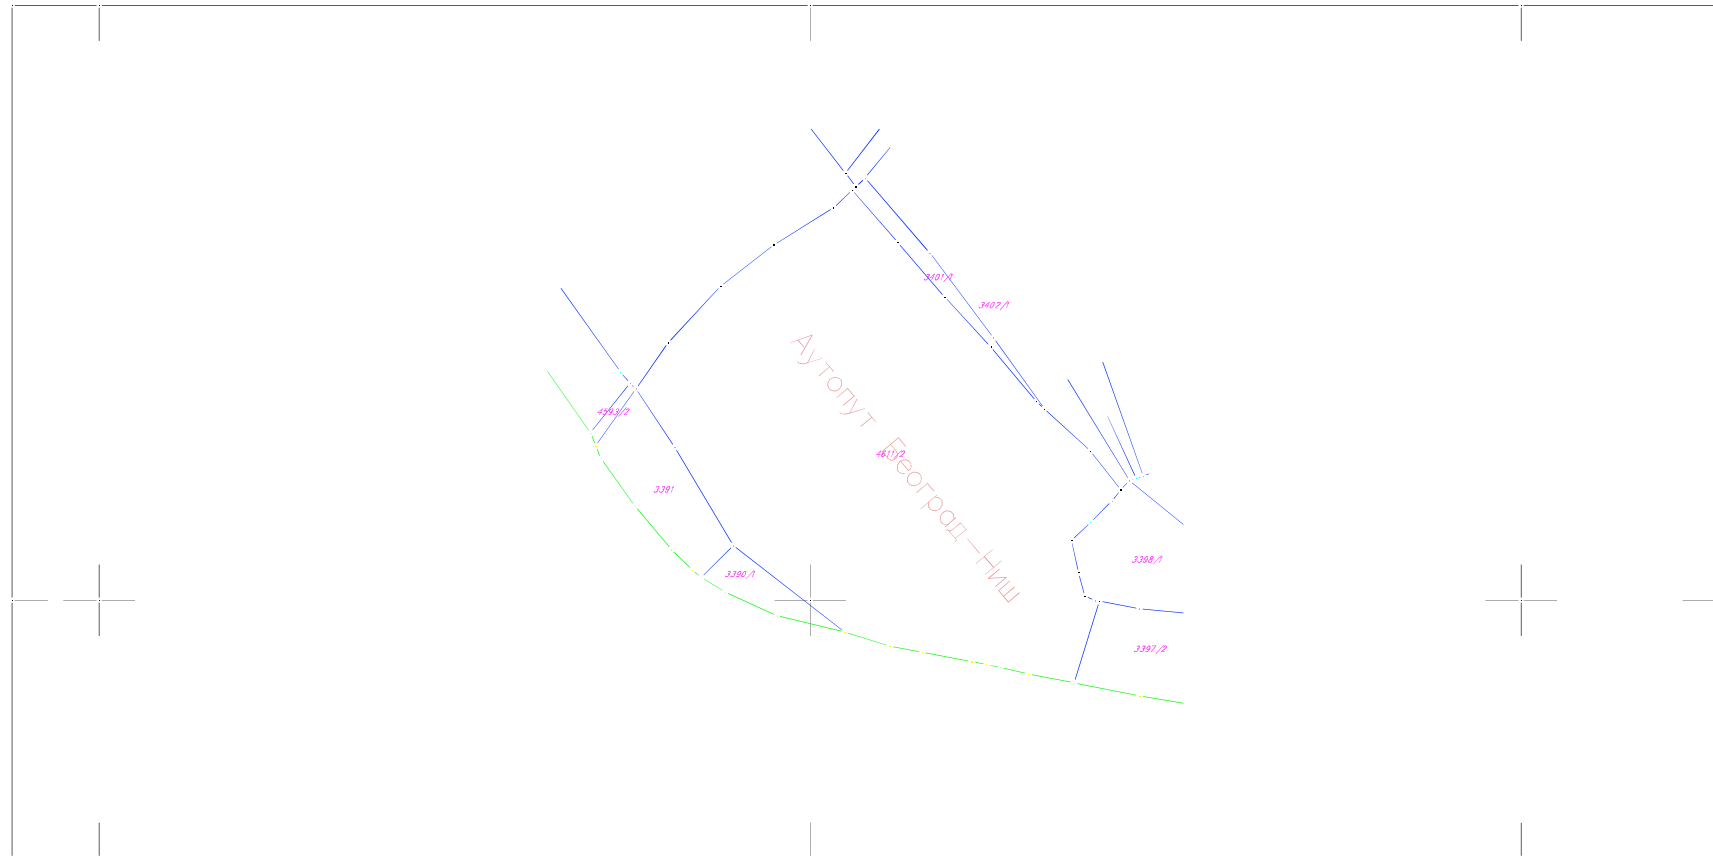

Облашћено лице за дистрибуцију података :

Руководилац службе за катастар непокретности :

Датум : **15.09.2017.г.**