




- ЛЕГЕНДА**
- Граница планиског подручја
 - Граница јединица локалне самоуправе
 - Граница катастарских општина
 - Оријентационе грађевинске површине села
 - Грађевинске површине постојећих и планираних туристичких комплекса и насеља
 - ПДР "Решара"
 - Шуме и шумско земљиште
 - Польопривредно земљиште
 - Реке
- Заштита подручја**
- Национални парк "Копачица"
 - Споменик природе - дендролошки
 - Резерват природе - строги "Равниште"
- Режим заштите природе**
- Режим I степена
 - 1. Барска река, 2. Козје стене, 3. Јанкове баре, 4. Самоковска река, 5. Вучак, 6. Мрковице, 7. Гобела, 8. Бела стена, 9. Метоје, 10. Јелак, 11. Дубока, 12. Јеловарник, 13. Суво Рудниште
 - Режим II степена
 - 14, 16, 18 - Прасова целна слинова Барска и Самоковска реке, Речине и Гобелске реке; 2 - Локалитет на Панчићевом врху; 3 - Локалитет Дубока; 4а и 4б - Локалитет Јарам - Брзак река; 5 - Локалитет Панчићев врх.
 - Геонаслеђе - споменски природе
 - Биодиверзитет - станишта и хранилишта
- Заштита шума**
- Заштита вода (водоснабдевања)
 - Заштита земљишта од ерозије
- Заштита непокретних културних добара (НКД)**
- Заштита НКД
 - Евидентирана НКД
 - Идентификована НКД
- Зоне и локације посебне намене**
- Зоне и локације у функцији туризма
 - Комплекс примарног туристичког центра Копачица
 - Секундарни туристички центри
 - Села у функцији туризма
 - Зоне скијалишта (1-10)
 - Паркинг простор
 - ФИС полигон
 - Скакаоница
 - Меморијални видиковац Стефана Немање
- Зоне и локације у функцији скијалишта**
- Ски стазе и жичаре
 - Планирана кабинска жичара
 - Постојећа жичара
 - Планирана жичара
 - Постојећи ски-лифт
 - Објекти за одмор скијаша на станима жичара
- Саобраћајна инфраструктура**
- Постојећи државни пут IIа реда
 - Постојећи државни пут IIб реда
 - Постојећи општински - локални пут
 - Планирани кружни пут
 - Планирани пут
 - Постојећа пруга
 - Планирана пруга
 - Планирана зупчаста железница (спец. шинско возило)
 - Грађевинска површина за пословно-стамбени комплекс и хелипорт са хангаром у насељу Чајетина - КО Копачица
- Минералне сировине (метали и неметали)**
- Експлоатационо поље (експлоатациони простор)
 - Геолошка истраживања (истражни простор)
 - улазна станица у НП
- Специјална намена**
- Зона забрањене градње са комплексом специјалне намене
 - Зона забрањене градње са комплексом специјалне намене
 - Зона ограничено градње
 - Зона санитарне заштите
 - Објекти у функцији Министарства унутрашњих послова

ANDZOR engineering doo
društvo za projektovanje, urbanizam i ekologiju
Ive Andrića 13, Novi Sad

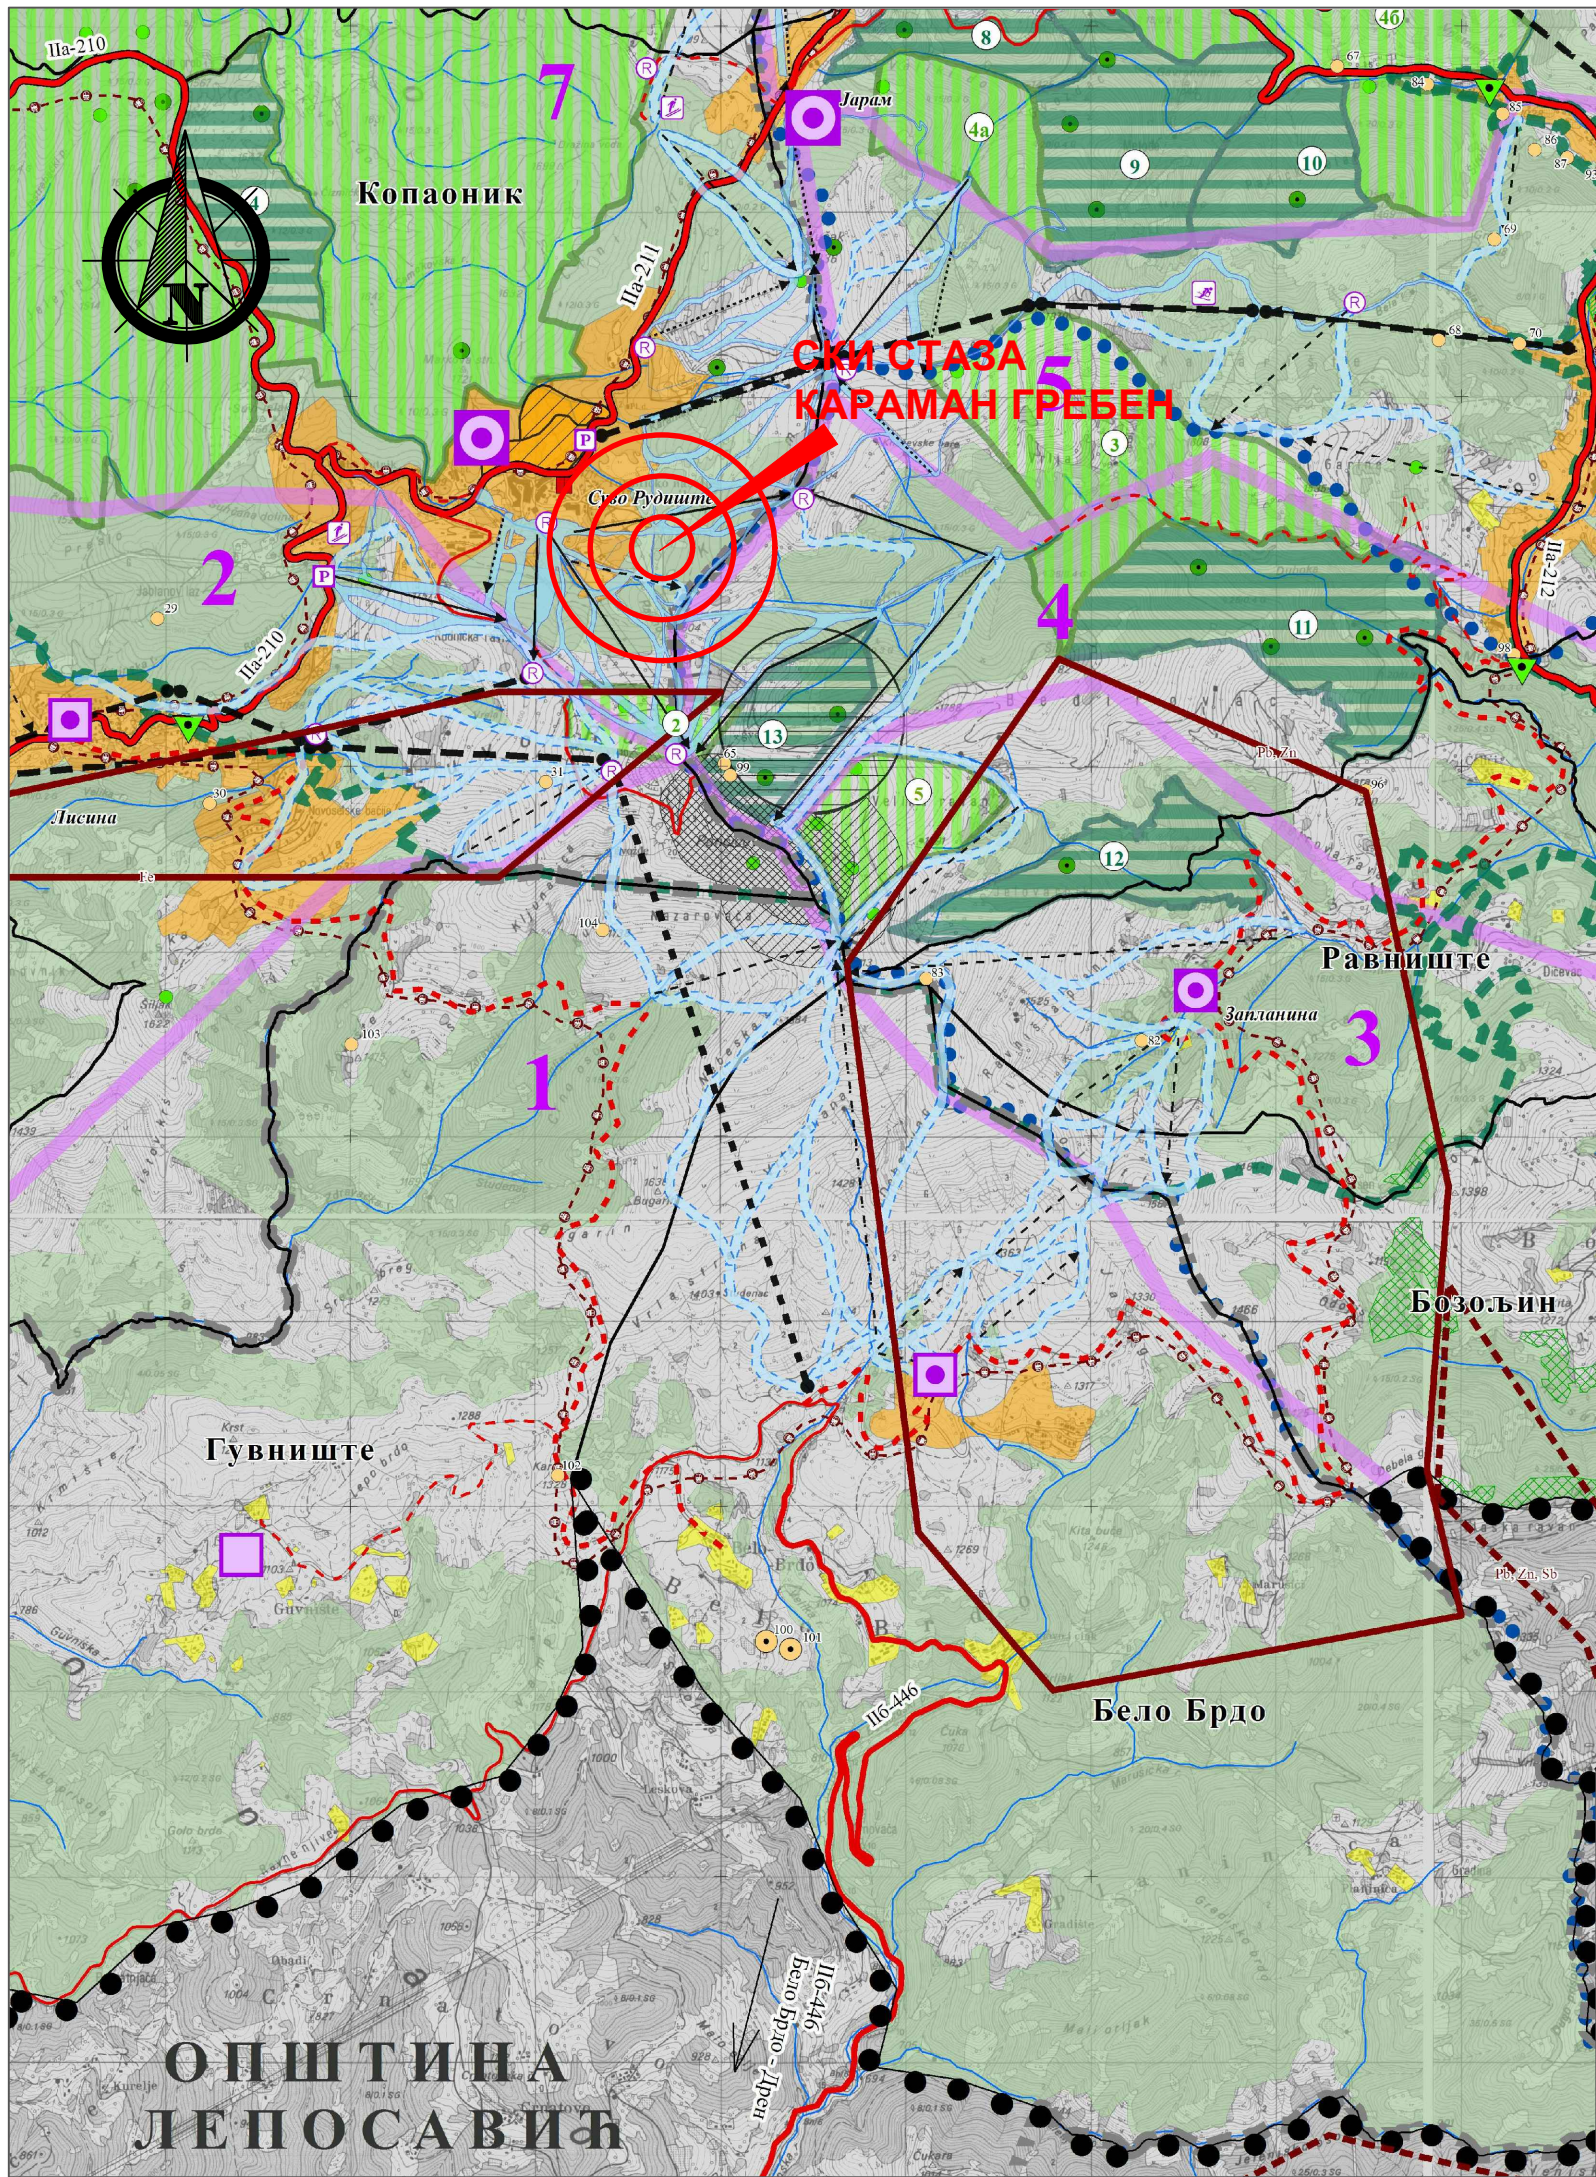

ДАТУМ: Јул 2019. год.

ДИРЕКТОР: Зоран Вукадиновић, маг. инж. саоб.

ОДГ. УРБАНИСТА: Ана Виријевић, дипл. инж. арх.

САРАДНИЦИ: Стефана Станисављевић, маг. пр. планер
Смиљана Драгићевић, маг. инж. арх.
Душан Шљиванчанин, маг. пр. планер

НАЗИВ ПРОЈЕКТА: УРБАНИСТИЧКИ ПРОЈЕКАТ ЗА ИЗГРАДЊУ СКИ СТАЗЕ
КАРАМАН ГРЕБЕН НА КОПАОНИКУ, ОПШТИНА РАШКА

НАЗИВ ЦРТЕЖА: ИЗВОД ИЗ ПРОСТОРНОГ ПЛАНА ПОДРУЧЈА ПОСЕБНЕ
НАМЕНЕ НП КОПАОНИК - ПОСЕБНА НАМЕНА
ПРОСТОРА - реферална карта бр.1

РАЗМЕРА: 1:25000

БРОЈ ЕЛАБОРАТА: УП 802/19

НАРУЧИЛАЦ И ИНВЕСТИТОР: ЈП "Скијалишта Србије",
Милутина Миланковића бр. 9, Београд,

ПАРЦЕЛЕ: к.п. бр. 2/19, 2/32, 90/1 и 91 К.О. Копачица

ЛОКАЦИЈА: КО Копачица, општина Рашка

МП:

БРОЈ ЦРТЕЖА:
1.1