


Нормални поперечни профил ски стазе Караман гребен

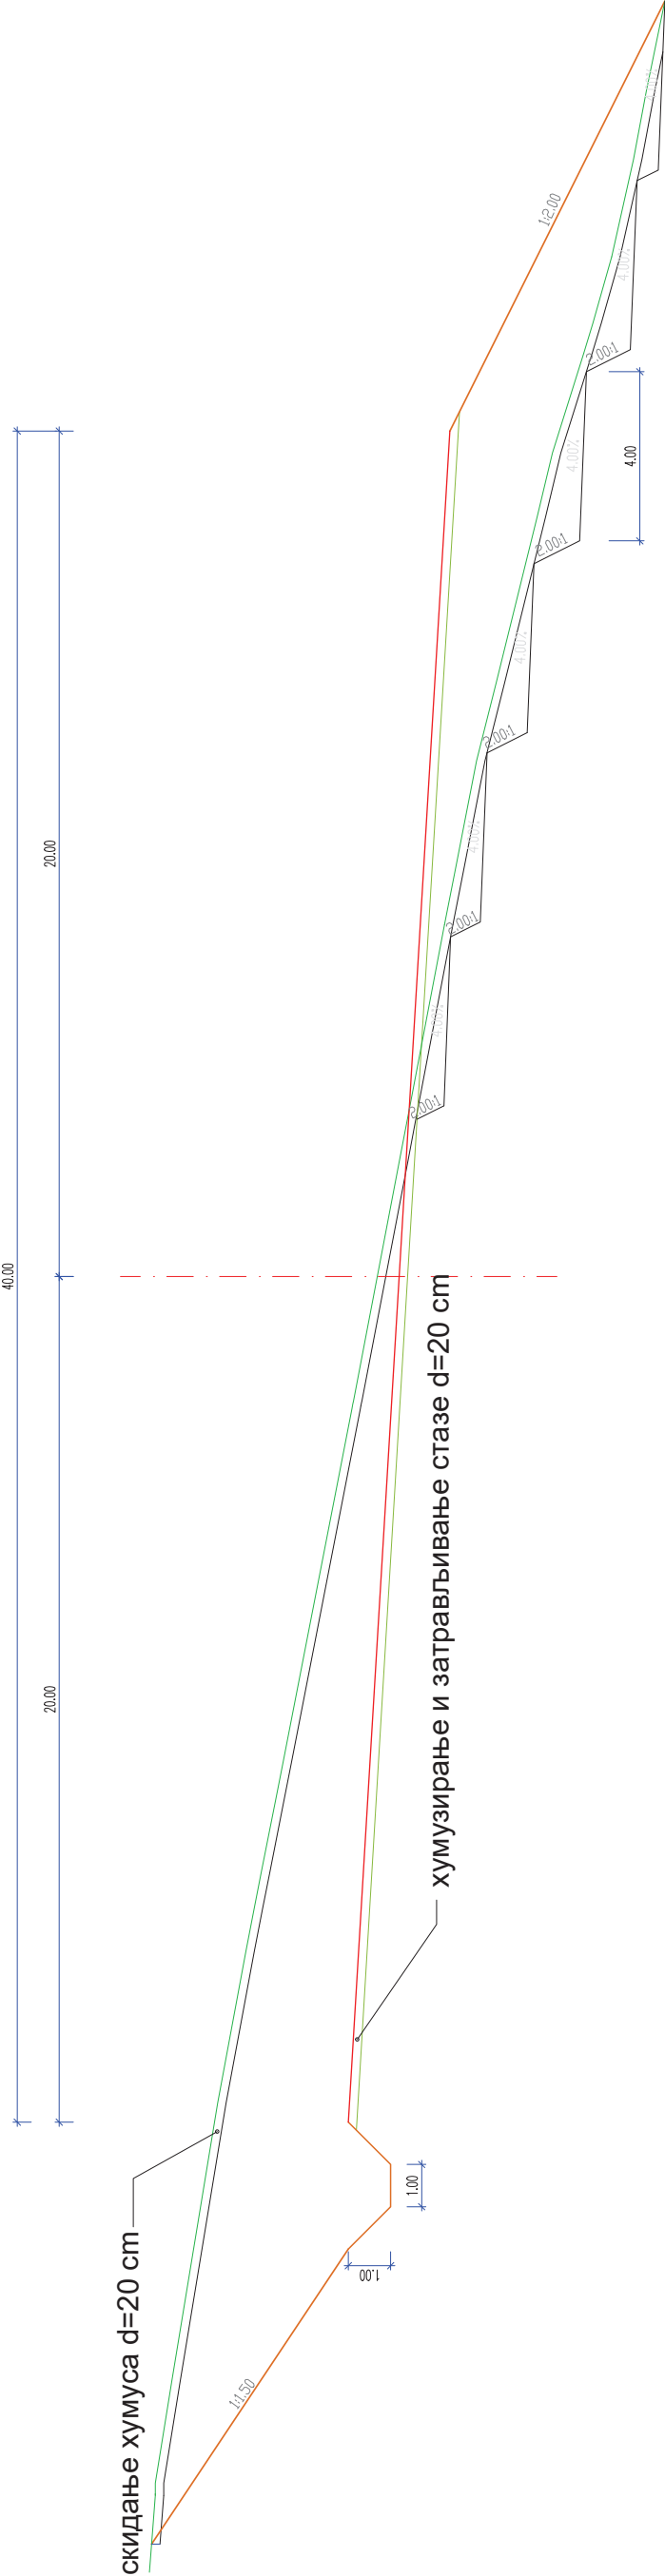

 ОРНАМЕНТ ИНВЕСТИНГЊЕЊЕРИНГ Београд, Рибке Вост 102 Тел: 011 2545-066, 2545-022 e-mail: ornamet@investing-engineering.com	ОБЈЕКАТ СКИ СТАЗА "КАРАМАН ГРЕБЕН", У СКИЦЕНТРУ КОПАОНИК ИНВЕСТИТОР ОПШТИНА Милана Мичић, димп. пд. 190498987 ПРОЈЕКАНТ СРЕДНИ	ФАЗА ПРОЈЕКТА ИДЕЈНО РЕШЕЊЕ 	НАЗИВ ПРОЈЕКТА НОРМАЛНИ ПОПРЕЧНИ ПРОФИЛИ	РАДНИСТА 1:100	ЛИСТ Ж ВРСТ 4