
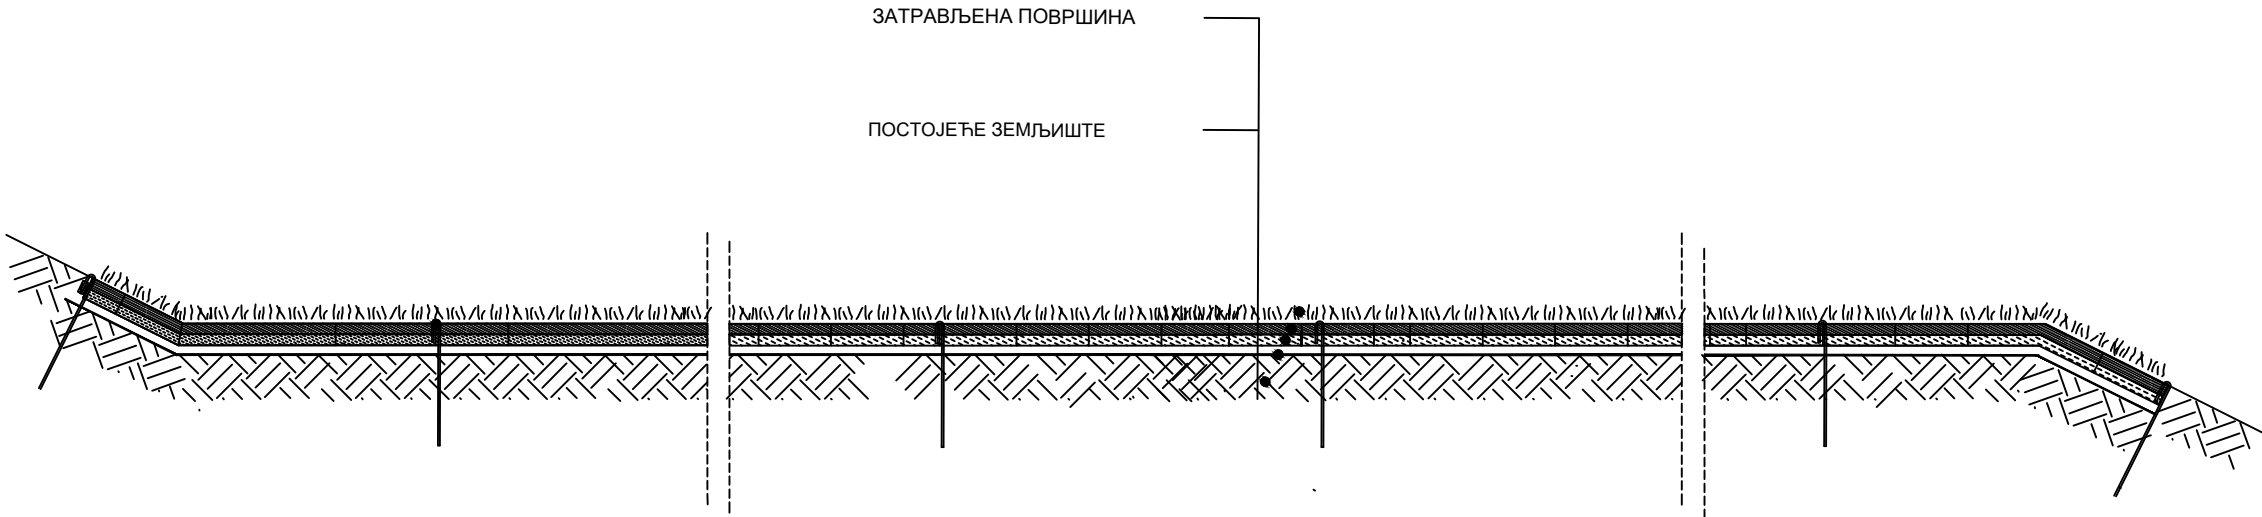


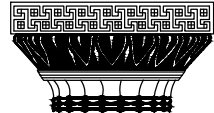

Stamen G

 ОРНАМЕНТ ИНВЕСТИНЖЕЊЕРИНГ Београд, Ребеке Вест 102 ТЕЛ/ ФАКС 32-85-606; 32-85-625 e-mail: ornamet.investinzenjering@gmail.com	ОБЈЕКАТ		ФАЗА I ДЕО ПРОЈЕКТА		
	СКИ СТАЗА КАРАМАН ГРЕБЕН 1 И 2, У СКИ ЦЕНТРУ КОПАОНИК		ИДЕЈНИ ПРОЈЕКАТ		
	ИНВЕСТИТОР	ЈП СКИЈАЛИШТА СРБИЈЕ			
	ОДГОВОРНИ ПРОЈЕКАНТ	Ђорђе Живановић, дипл.инж.шум. 357 5747 03		НАЗИВ ЦРТЕЖА:	
	ПРОЈЕКАНТ			ДЕТАЉ ЗАТРАВЉИВАЊА СКИ СТАЗЕ КАРАМАН ГРЕБЕН 1 И 2	
ДАТУМ	БРОЈ ЕВИДЕНЦИЈЕ	САРАДНИЦИ	РАЗМЕРА	ЦРТЕЖ БРОЈ	
09.2019			1:1000	3	