



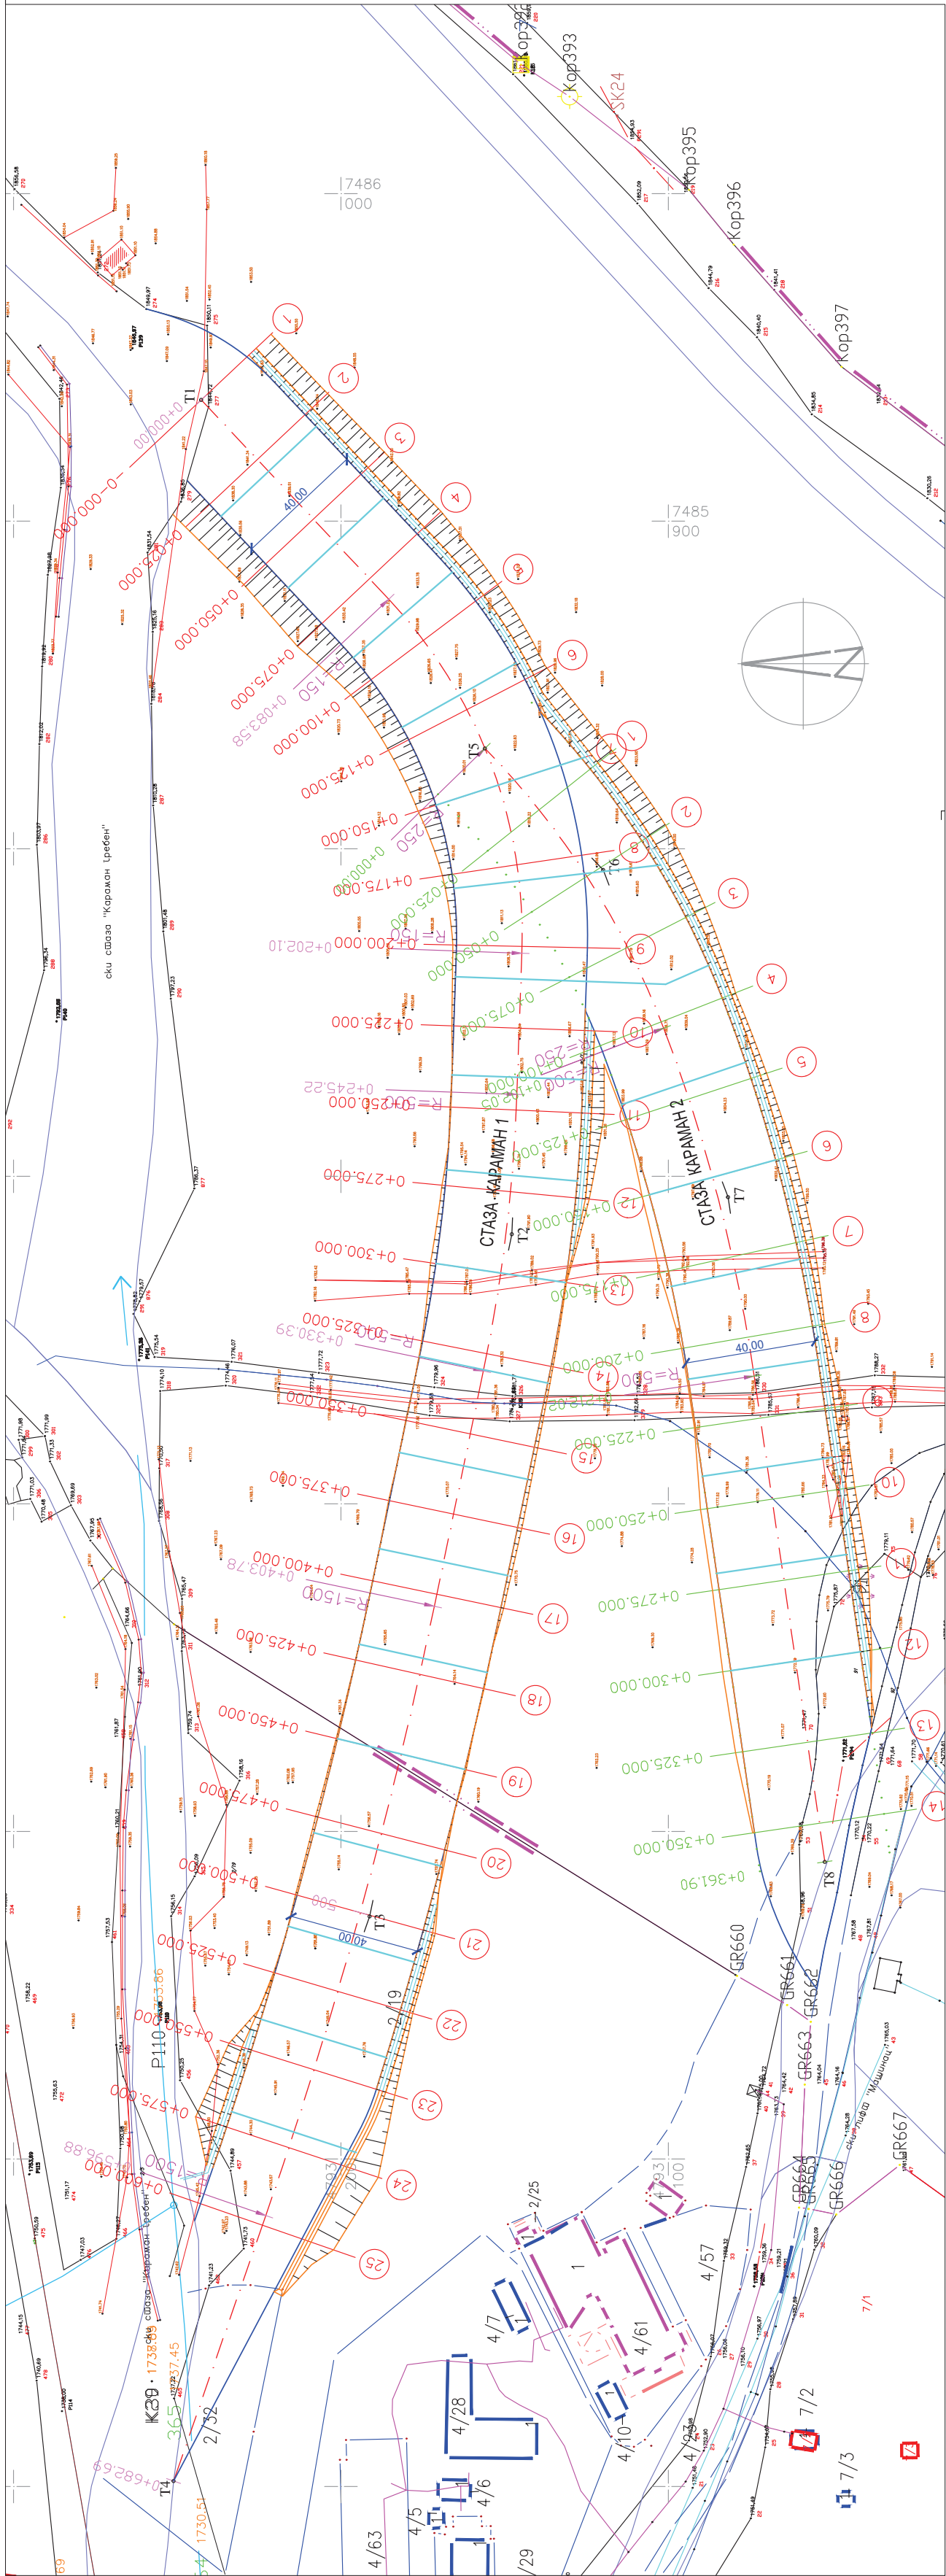

T1	T2	T3	T4
Y=7485937.05 X=4793142.07	R=150.00 Gamma=181.618° Tg1=51.75 Tg2=51.75 Dk=118.52 Bk=12.52 Y1=74858830.62 X1=4793142.55	R=500.00 Gamma=12°36'6" Tg1=51.75 Tg2=51.75 Dk=85.17 Bk=1.82 Y1=7485682.35 X1=4793147.79	R=1500.00 Gamma=22°24" Tg1=51.75 Tg2=51.75 Dk=193.11 Bk=3.11 Y1=7485474.07 X1=4793191.23
T5	T6	T7	T8
Y=7485830.63 X=4793156.01	R=250.00 Gamma=23°23'20" Tg1=51.75 Tg2=51.75 Dk=102.05 Bk=5.18 Y1=7485793.57 X1=479319.89	R=500.00 Gamma=12°36'6" Tg1=55.21 Tg2=55.21 Dk=109.97 Bk=3.18 Y1=7485693.65 X1=4793081.76	Y=7485490.70 X=4793052.21

Легенда:

- оса стазе
- ивице стазе
- косине
- канал
- катастарско стање

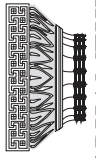

ОРНАМЕНТ
ИНВЕСТИНГЕЊЕРИНГ
Београд, Ребелев Вост 102
Тел: 011 264 00 12, 264 02
e-mail: ornament@ornament.rs, ornament@ornament.rs

ОБЈЕКАТ
СКП СТАЖА "КАРАМАН ГРЕБЕН" У СРЕДНОМ КОЛОНИЈИ

ИНВЕСТИТОР
ЛП СКИМАЛИШТА СРБИЈЕ

ОДОБРОЉИ
Београд, Ребелев Вост 102
Марица Мисир, дипл. грађ. инж.

ФАКУЛТЕТ ПРОЈЕКТА

ИДЕЈНИ ПРОЈЕКАТ

САДРЖАЈ

БРОЈ ИШЊИШЊЕ

2019

САДРЖАЈ

БРОЈ ИШЊИШЊЕ

1