


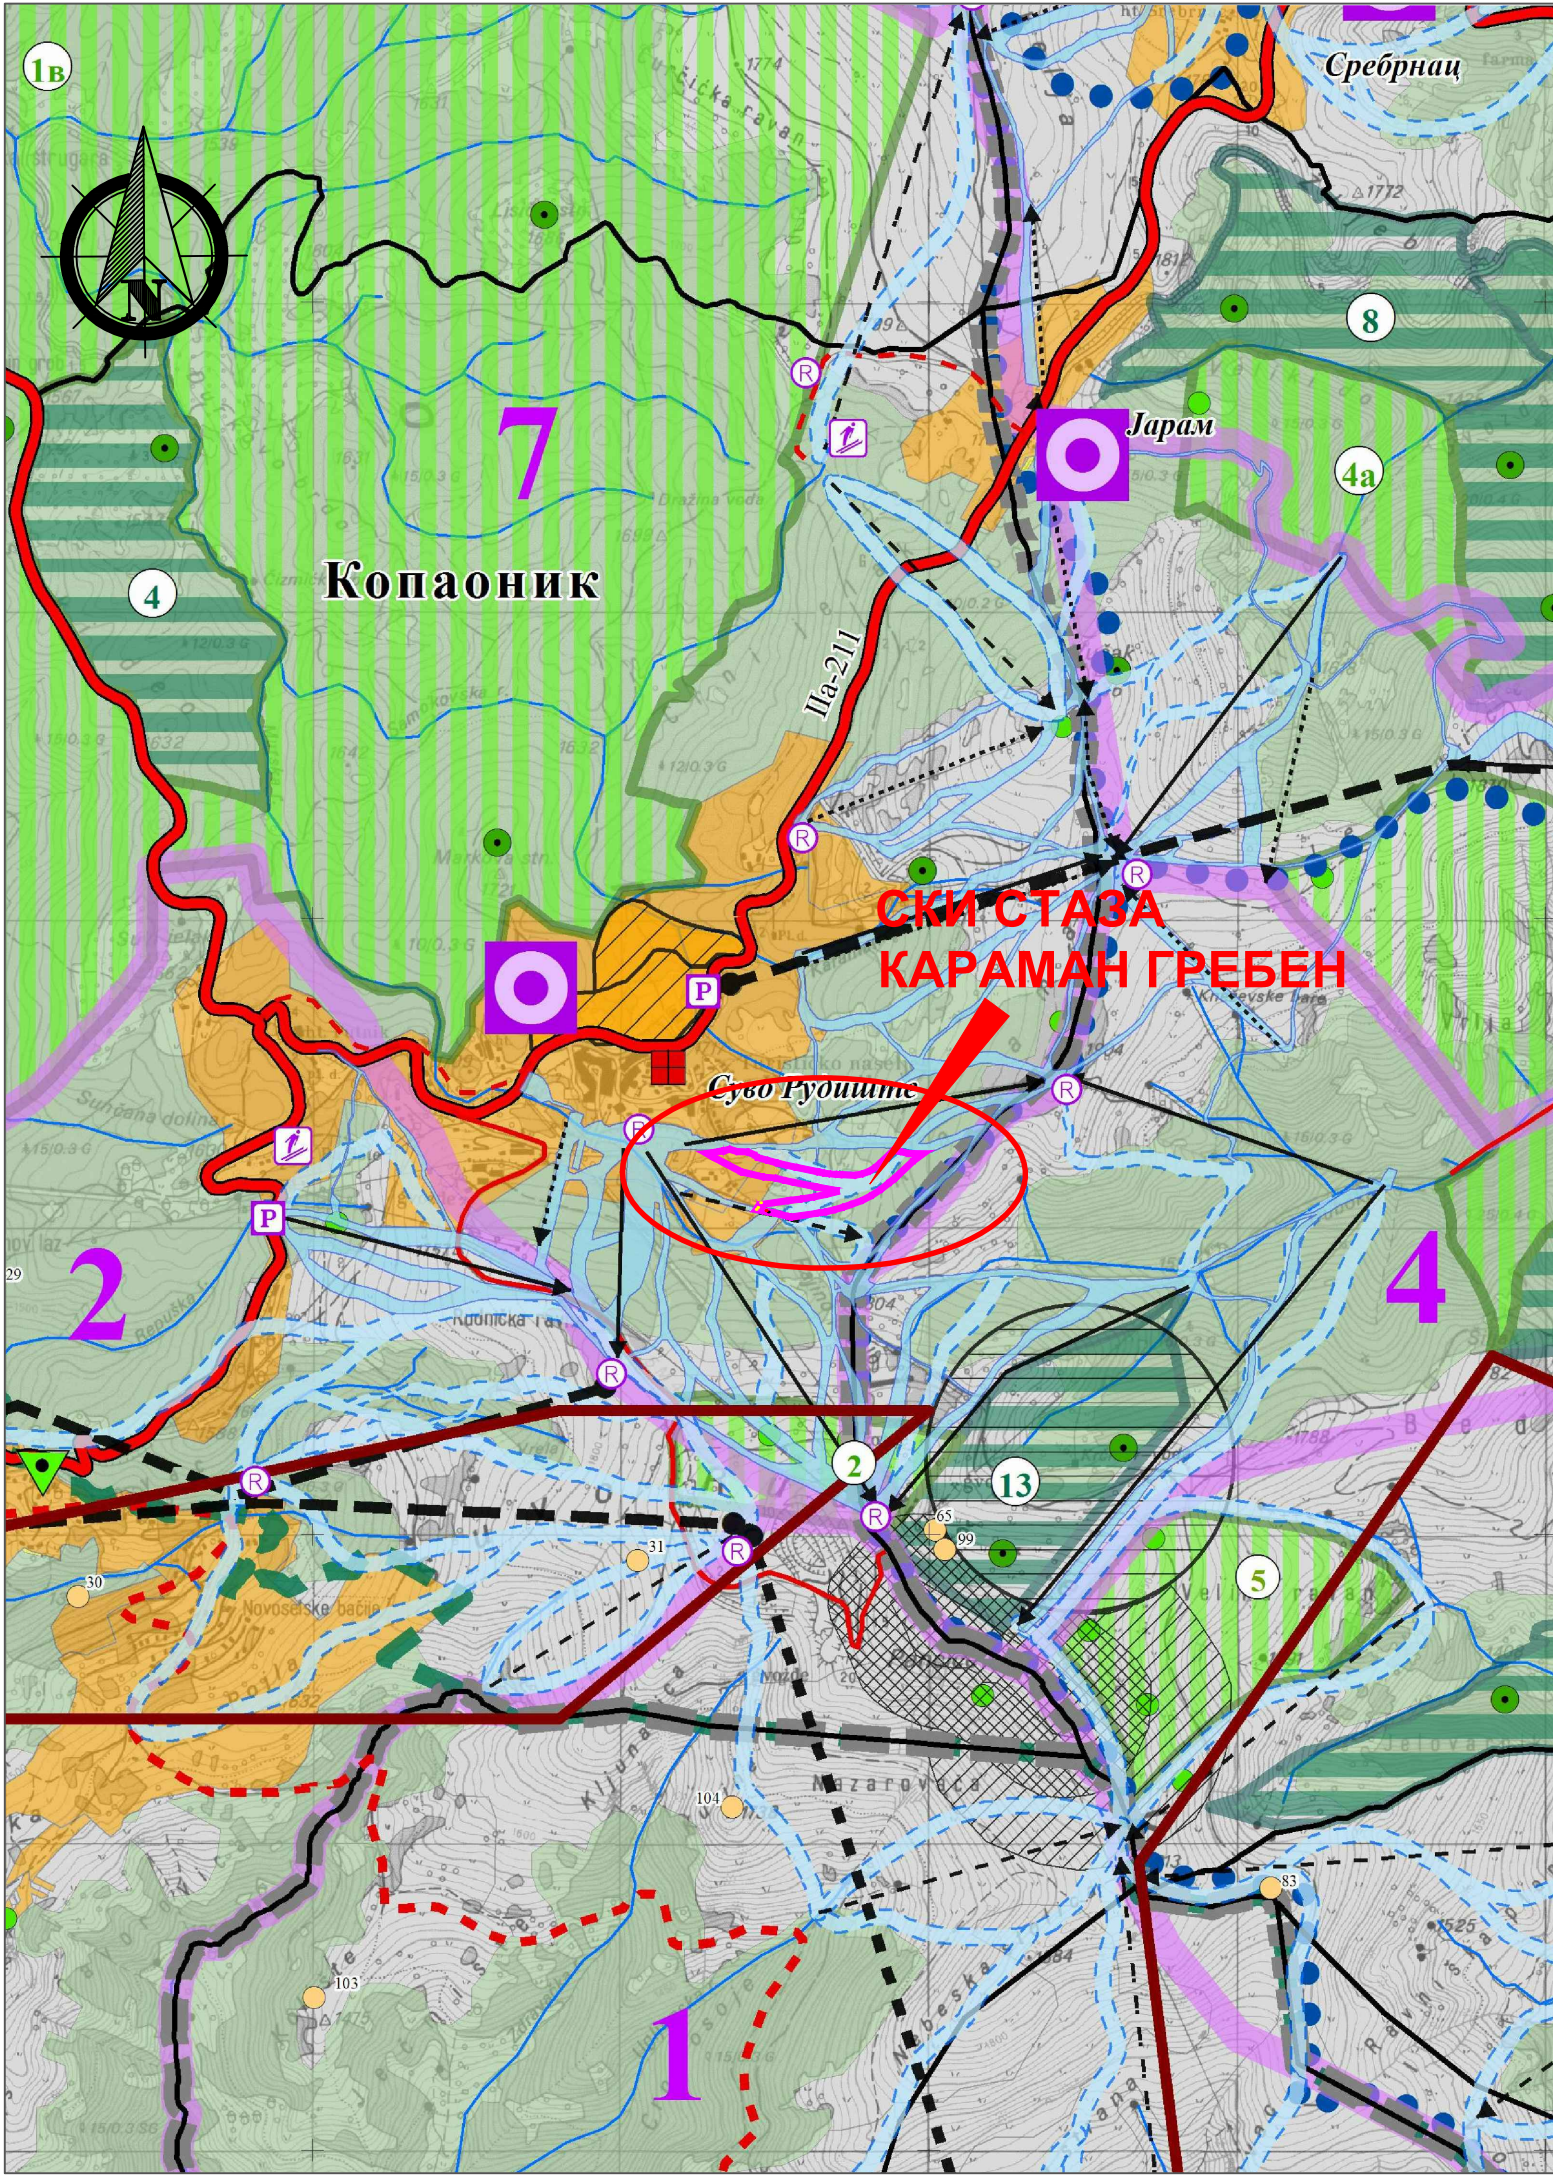

Саобраћајна инфраструктура

- Постојећи државни пут IIa реда
- Постојећи државни пут IIб реда
- Постојећи општински - локални пут
- Деонице планираног кружног пута
- Планирани пут
- Постојећа пруга
- Улазна станица у НП

Заштита природних вредности

- Споменик природе - дендролошки
- Резерват природе - строги "Равница"

Режими заштите природе

- Режим I степена заштите
 - 1. Барска река, 2. Козје стене, 3. Јанкове баре, 4. Самоковска река, 5. Вучак, 6. Мркоње, 7. Гобелја, 8. Бела стена, 9. Метође, 10. Јелак, 11. Дубока, 12. Јеловарник, 13. Суво Рудиште.
- Режим II степена заштите
 - 1а, 1б, 1в - Предеона целина сливова Барске и Самоковске реке, Речице и Гобелске реке; 2 - Локалитет на Панчићевом врху; 3 - Локалитет Дубока; 4а и 4б - Локалитет Јарам - Брзећка река; 5 - Локалитет Панчићев врх.
- Геонаслеђе - споменици природе
- Биодиверзитет - станишта и хранилишта

Режим III степена заштите

Заштитне шуме

- Заштита вода (водоснабдевања)
- Заштита земљишта од ерозије

Заштита непокретних културних добара (НКД)

- Заштићена НКД
- Евидентирана НКД
- Идентификована НКД

Бројеви од 1 до 104, на карти одговарају бројевима из Табеле III-15 у тексту Просторног плана

ЗОНЕ И ЛОКАЦИЈЕ ПОСЕБНЕ НАМЕНЕ


Зоне и локације у функцији туризма

- Комплекси примарног туристичког центра Копаоник
- Секундарни туристички центри
- Села у функцији туризма
- Сектори скијалишта (1-10)
- Паркинг простор
- ФИС полигон
- Скакаоница
- Меморијални комплекс "Стефан Немања"

Зоне и локације у функцији скијалишта

Ски стазе и жичаре

- Планирана кабинска жичара
- Постојећа жичара
- Планирана жичара
- Постојећи ски-лифт
- Објекти за одмор скијаша на станицама жичара
- Постојеће скијашке стазе
- Планиране скијашке стазе

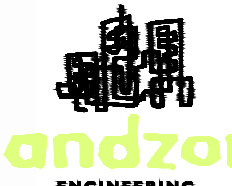ANDZOR engineering doo društvo za projektovanje, urbanizam i ekologiju Ive Andrića 13, Novi Sad 	ДИРЕКТОР:	Зоран Вукадиновић, маг. инж. саоб.	НАРУЧИЛАЦ И ИНВЕСТИТОР:	
	ОДГ. УРБАНИСТА:	Ана Виријевић, дипл. инж. арх.	ЈП "Скијалишта Србије", Милутина Миланковића бр. 9, Београд,	
	САРАДНИЦИ:	Стефана Станисављевић, маг. пр. планер Смиљана Драгићевић, маг.инж.арх. Душан Шљиванчанин, маг.пр.планер	ПАРЦЕЛЕ:	к.п. бр. 2/19, 2/32, 90/1 и 91 К.О. Копаоник
			ЛОКАЦИЈА:	КО Копаоник, општина Рашка
НАЗИВ ПРОЈЕКТА:		УРБАНИСТИЧКИ ПРОЈЕКАТ ЗА ИЗГРАДЊУ СКИ СТАЗЕ КАРАМАН ГРЕБЕН НА КОПАОНИКУ, ОПШТИНА РАШКА		МП:
НАЗИВ ЦРТЕЖА:		БРОЈ ЦРТЕЖА:		1.1
ИЗВОД ИЗ ПРОСТОРНОГ ПЛАНА ПОДРУЧЈА ПОСЕБНЕ НАМЕНЕ НП КОПАОНИК - ПОСЕБНА НАМЕНА ПРОСТОРА -реферална карта бр.1				
ДАТУМ:	Јул 2019. год.	РАЗМЕРА: 1:25000	БРОЈ ЕЛАБОРАТА:	УП 802/19