

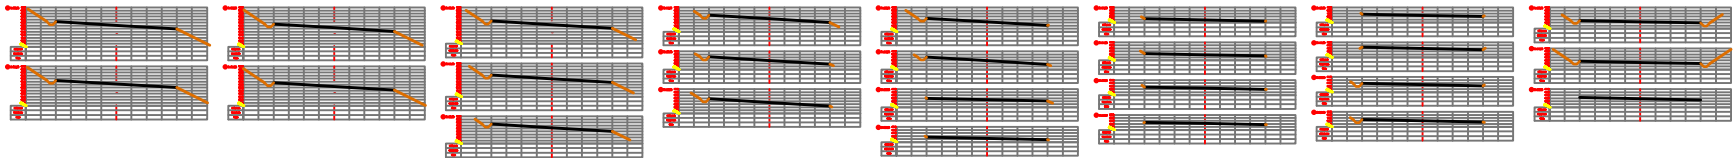
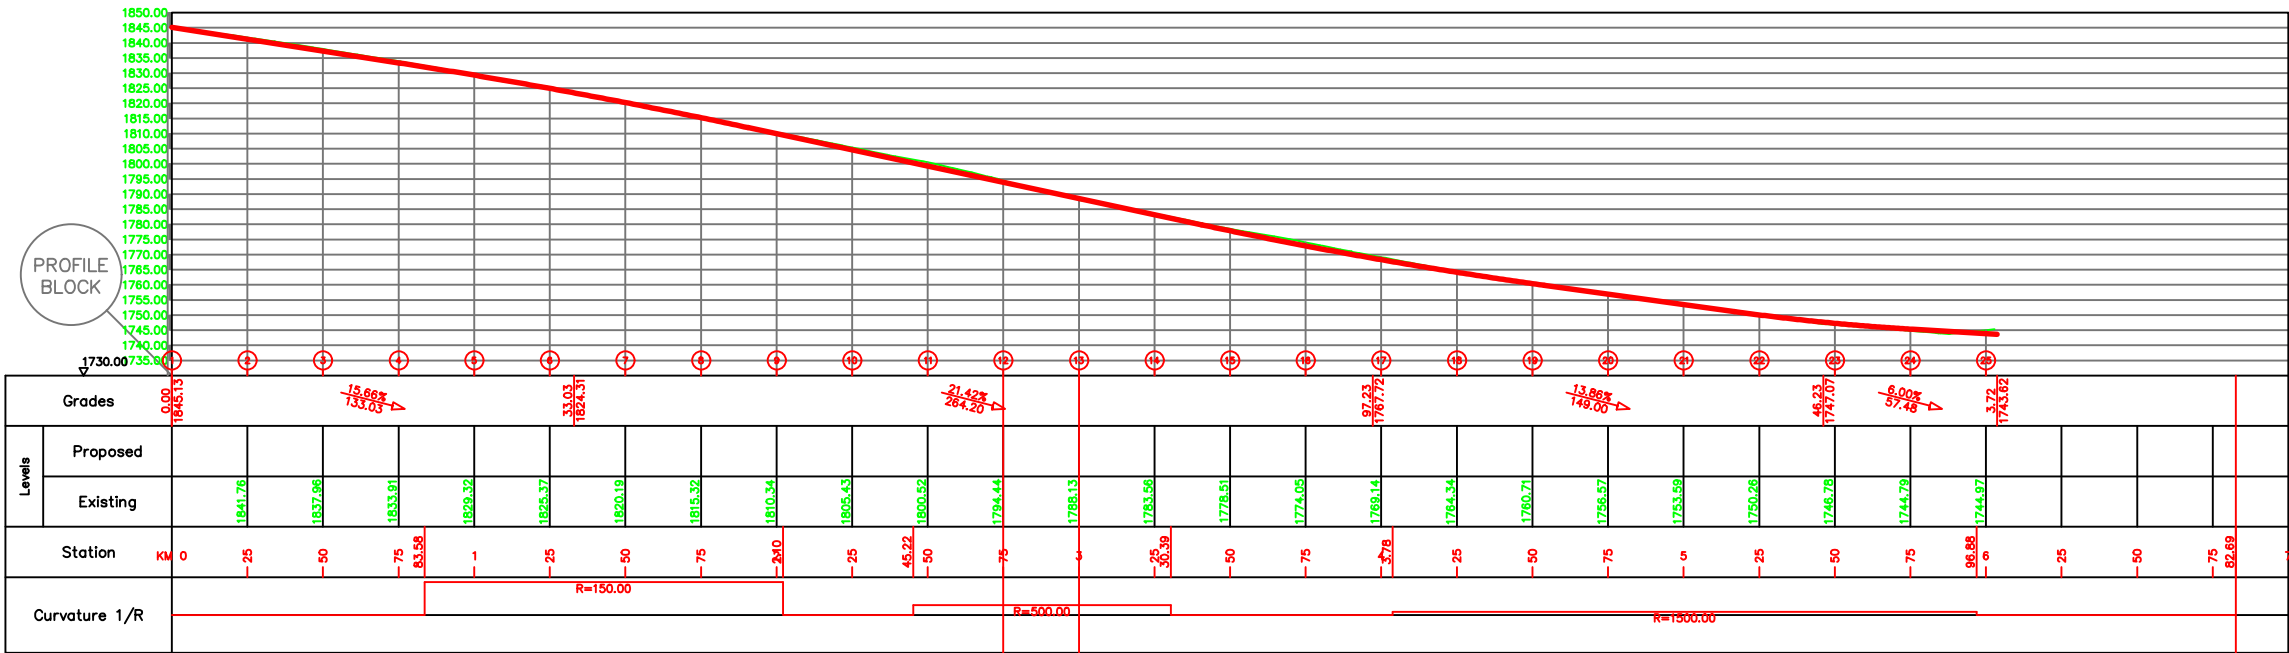


KARAMAN1

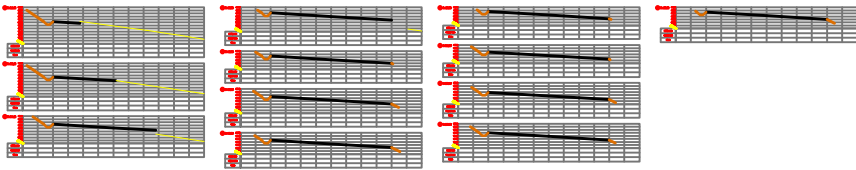

KARAMAN2

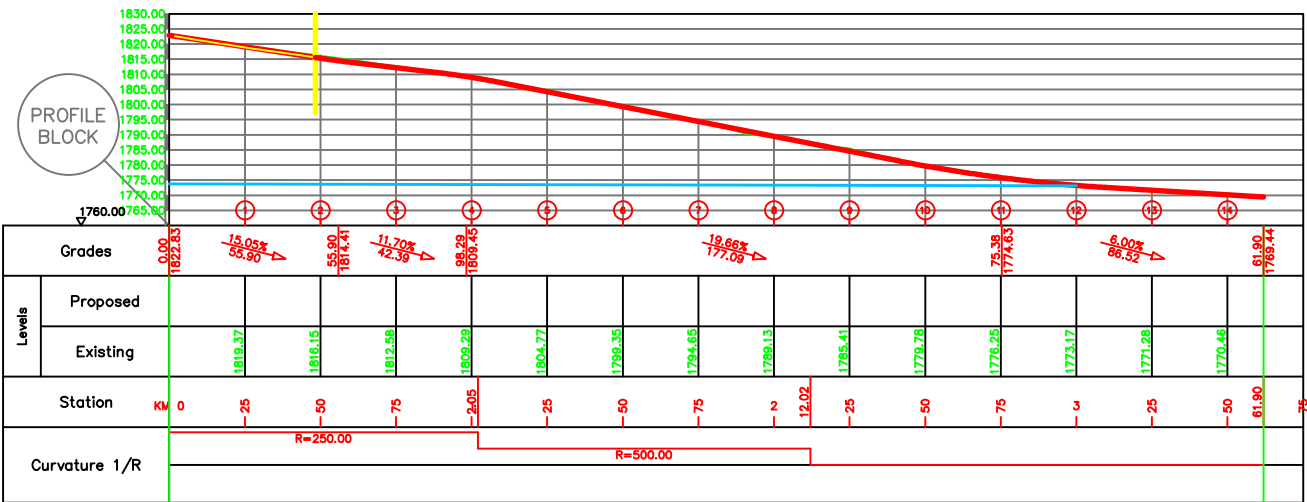

ANDZOR engineering doo društvo za projektovanje, urbanizam i ekologiju Ive Andrića 13, Novi Sad 	ДИРЕКТОР:	Зоран Вукадиновић, маг.инж.саоб.	НАРУЧИЛАЦ И ИНВЕСТИТОР:	
	ОДГ. УРБАНИСТА:	Ана Виријевић, дипл.инж.арх.	ЈП "Скијалишта Србије", Милутина Миланковића бр. 9, Београд,	
	САРАДНИЦИ:	Стефана Станисављевић, маг. пр. планер Смиљана Драгићевић, маг.инж.арх. Душан Шљиванчанин, маг.пр.планер	ПАРЦЕЛЕ:	к. п. бр. 2/19, 2/32, 90/1, 91, 92 и 93 К.О. Копаоник
			ЛОКАЦИЈА:	КО Копаоник, општина Рашка
НАЗИВ ПРОЈЕКТА:			МП:	
УРБАНИСТИЧКИ ПРОЈЕКАТ ЗА ИЗГРАДЉУ СКИ СТАЗЕ КАРАМАН ГРЕБЕН НА КОПАОНИКУ, ОПШТИНА РАШКА				
НАЗИВ ЦРТЕЖА:			БРОЈ ЦРТЕЖА:	
РЕГУЛАЦИОНО-НИВЕЛАЦИОНО РЕШЕЊЕ И КОМУНАЛНА ИНФРАСТРУКТУРА			4.2	
ДАТУМ:	јул, 2019. године	РАЗМЕРА: P=1:2500	БРОЈ ЕЛАБОРАТА:	УП-802/19