

Београд, Таковска 2

ДЕЛОВОДНИ БРОЈ: А334-236225/2-2019-ДМ

ДАТУМ: 21.05.2019. год.

Лкрм 39

ДИРЕКЦИЈА ЗА ТЕХНИКУ

СЕКТОР ЗА ФИКСНУ ПРИСТУПНУ МРЕЖУ

Служба за планирање и изградњу мреже Ниш

18000 Ниш, Вождова 11А

На захтев Министарства грађевинарства, саобраћаја и инфраструктуре Републике Србије, Немањина 22-26, Београд а на основу захтева инвеститора: ЈП „Електропривреда Србије“, Београд, ул. Балканска бр.13, на основу члана 53а, а у вези са чланом 54. Закона о планирању и изградњи („Службени гласник РС“ број 72/09, 81/09, 64/10-УС, 24/11, 121/12, 42/13-УС, 50/13-УС, 98/13-УС, 132/14, 145/14, 83/18 и 2/19), члана 11. Правилника о поступку спровођења обједињене процедуре („Службени гласник РС“ број 113/2015, 96/2016 и 120/2017), члана 8. Уредбе о локацијским условима („Службени гласник РС“ број 35/2015, 114/2015 и 117/2017) и Закона о електронским комуникацијама („Службени гласник РС“ број 44/2010, 60/2013, одлуке УС и 62/2014) и ситуације са уцртаним ТК кабловима, а у циљу заштите ТК објеката и стварања услова за реализацију планова развоја телекомуникационе мреже Телекома Србија, овим дајемо

УСЛОВЕ

За реконструкцију и санацију постојеће МХЕ „Темац“, на КП бр. 3228, КО Темска, општина Пирот, а на основу приложене документације:

ТЕХНИЧКИ УСЛОВИ ЗА ПРОЈЕКТОВАЊЕ И ИЗВОЂЕЊЕ РАДОВА

1. Инвеститор - извођач радова је обавезан да радове на предметном објекту, у односу на постојеће ТК објекте, предвиди и изведе према постојећим техничким прописима, упутствима ЗЈ ПТТ и наведеним условима.
2. **У зони извођења радова на реконструкцији и санацији постојеће МХЕ „Темац“, на КП бр. 3228, КО Темска, општина Пирот не постоји изграђена подземна телекомуникациона инфраструктура.**
3. Уколико у току важења ових услова настану промене које се односе на ситуацију трасе – локацију предметног објекта, подносилац захтева је у обавези да промене пријави и затражи измену услова;


За сва евентуална обавештења у вези издатих Услова можете се обратити Предузећу за телекомуникације „Телеком Србија“ а.д., Служба за планирање и изградњу мреже Ниш, у Пироту, контакт телефон 010-342-828.

Прилог: Ситуациони план са уцртаном постојећом ТК инфраструктуром

С поштовањем,

Шеф службе за планирање и изградњу мреже Ниш

Маја Мрдаковић - Тодосијевић, дипл.инж.

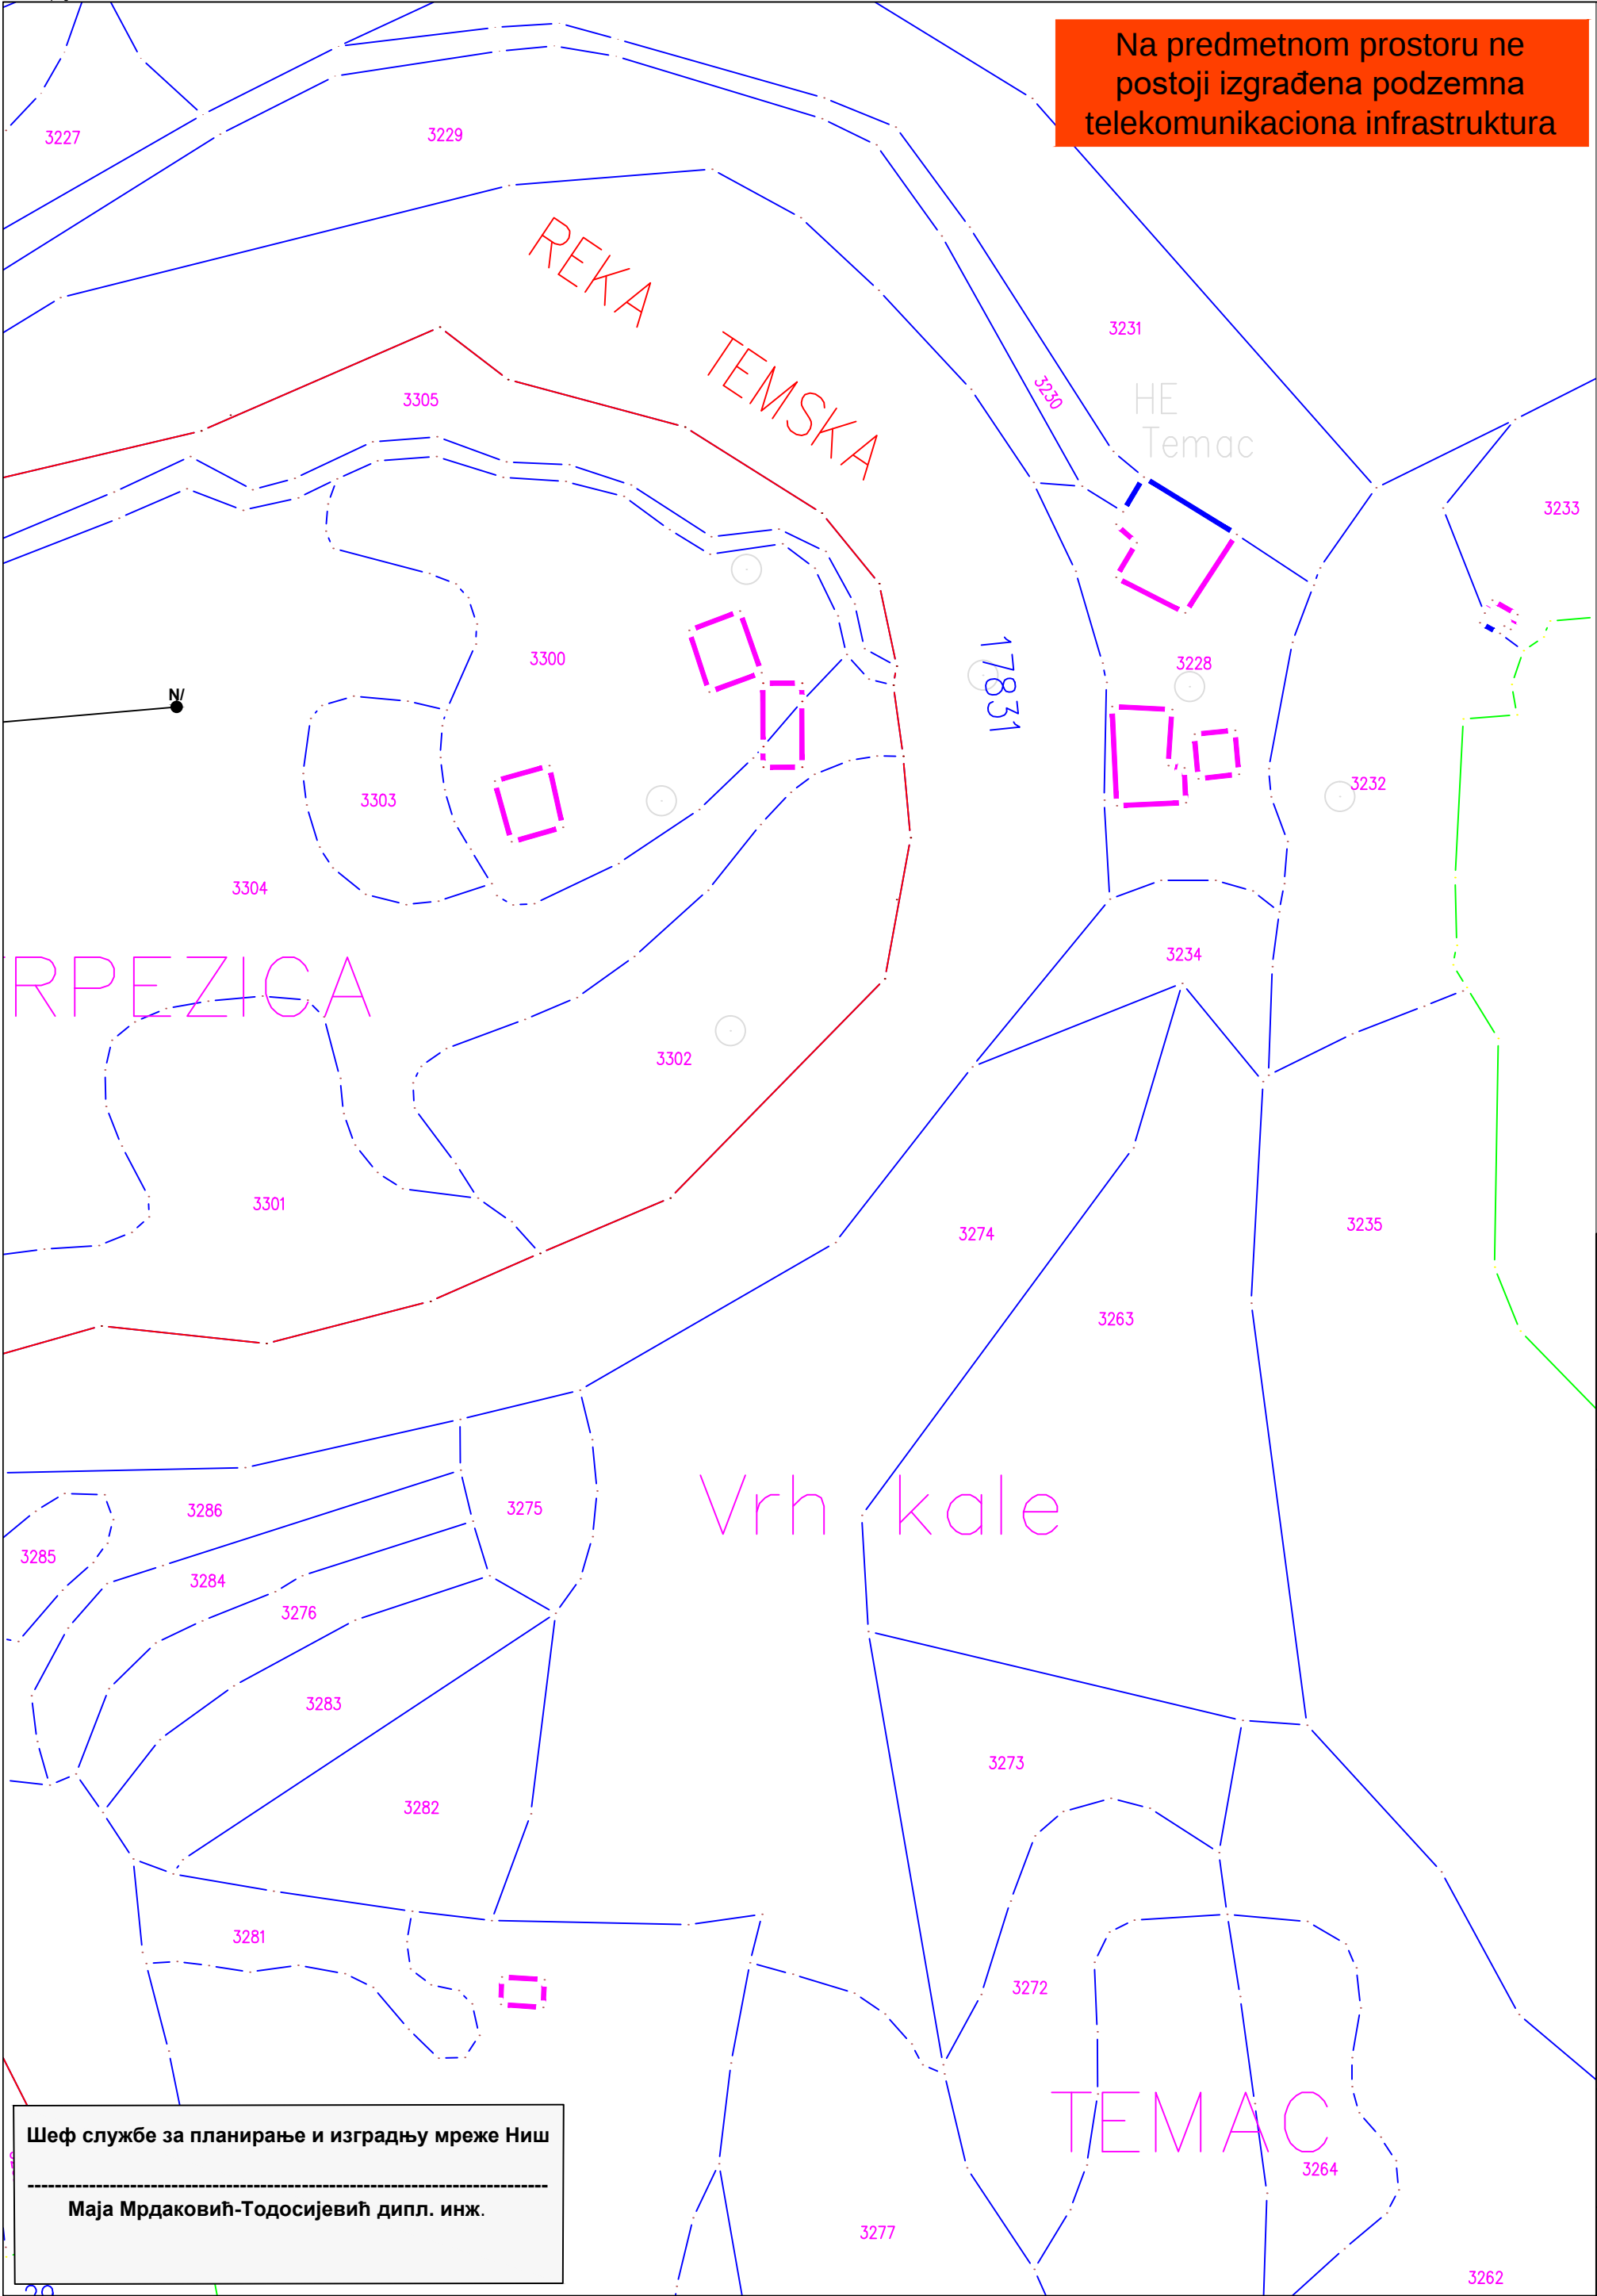

Telekom Srbija		Naziv objekta:		MHE Temac		Razmera:		Lst:	
Situacija telekomunikacione infrastrukture				1:1000		1			

Шеф службе за планирање и изградњу мреже Ниш

Маја Мрдаковић-Тодосијевић дипл. инж.