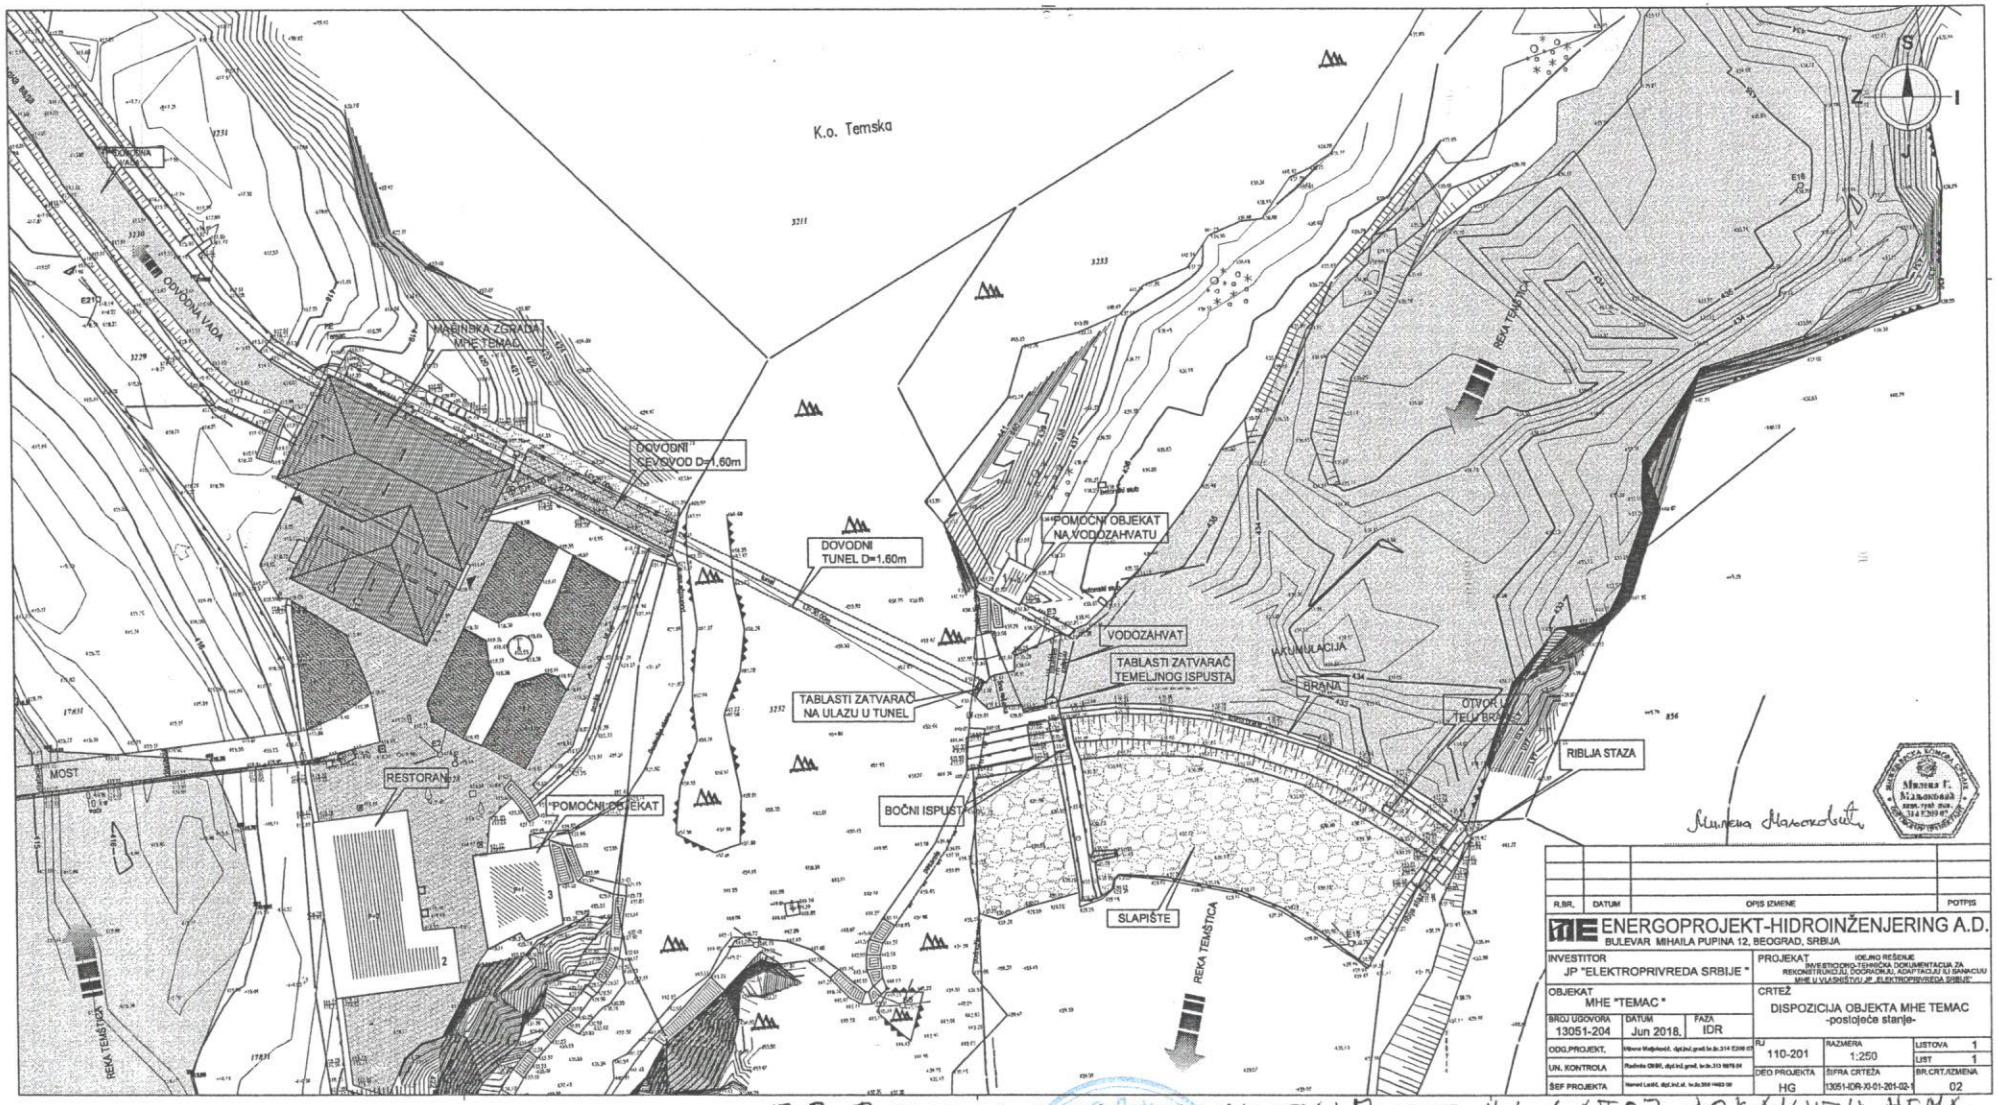

R.BR.	DATUM	OPIS IZMENE	POTPIS

ENERGOPROJEKT-HIDROINŽENJERING A.D.
BULEVAR MIHAILA PUPINA 12, BEOGRAD, SRBIJA

INVESTITOR: JP "ELEKTROPRIVREDA SRBIJE "		PROJEKAT: IDEJNO REŠENJE INVESTICIONO-TEHNIČKA DOKUMENTACIJA ZA REKONSTRUKCIJU DOGRADNJU, ADAPTACIJU I SANACIJU MHE U VLASNIŠTVU JP „ELEKTROPRIVREDA SRBIJE"	
OBJEKAT: MHE "TEMAC "		CRTEŽ: DISPOZICIJA OBJEKTA MHE TEMAC -postojeće stanje-	
BROJ UGOVORA: 13051-204	DATUM: Jun 2018. / FAZA: IDR	RJ: 110-201	RAZMERA: 1:250 / LISTOVA: 1 / LIST: 1
ODG.PROJEKT.	Milena Maksimović, dipl.inž.građ. br.br.314 E200 07	DEO PROJEKTA: HG	ŠIFRA CRTEŽA: 13051-IDR-XI-01-201-02-1
UN. KONTROLA	Radmila Obilić, dipl.inž.građ. br.br.313 H076 04		BR.CRT./IZMENA: 02
ŠEF PROJEKTA	Nenad Lazić, dipl.inž.el. br.br.350 H403 08		

Milena Maksimović

ЈП „Водовод и канализација" Пирот на датој локацији нема изграђену водоводну и канализациону мрежу

За ЈП „Водовод и канализација" Пирот