


REPUBLIKA SRBIJA
REPUBLICKI GEODETSKI ZAVOD
Sluzba za katastar nepokretnosti Paracin
Broj: 953-2/2019-2019-36
Datum: 25.03.2019. god.

KOPIJA PLANA

Katastarska opština: Popovac
List nepokretnosti: 617

Razmera: 1:2 500
Katastarska parcela broj: 2226

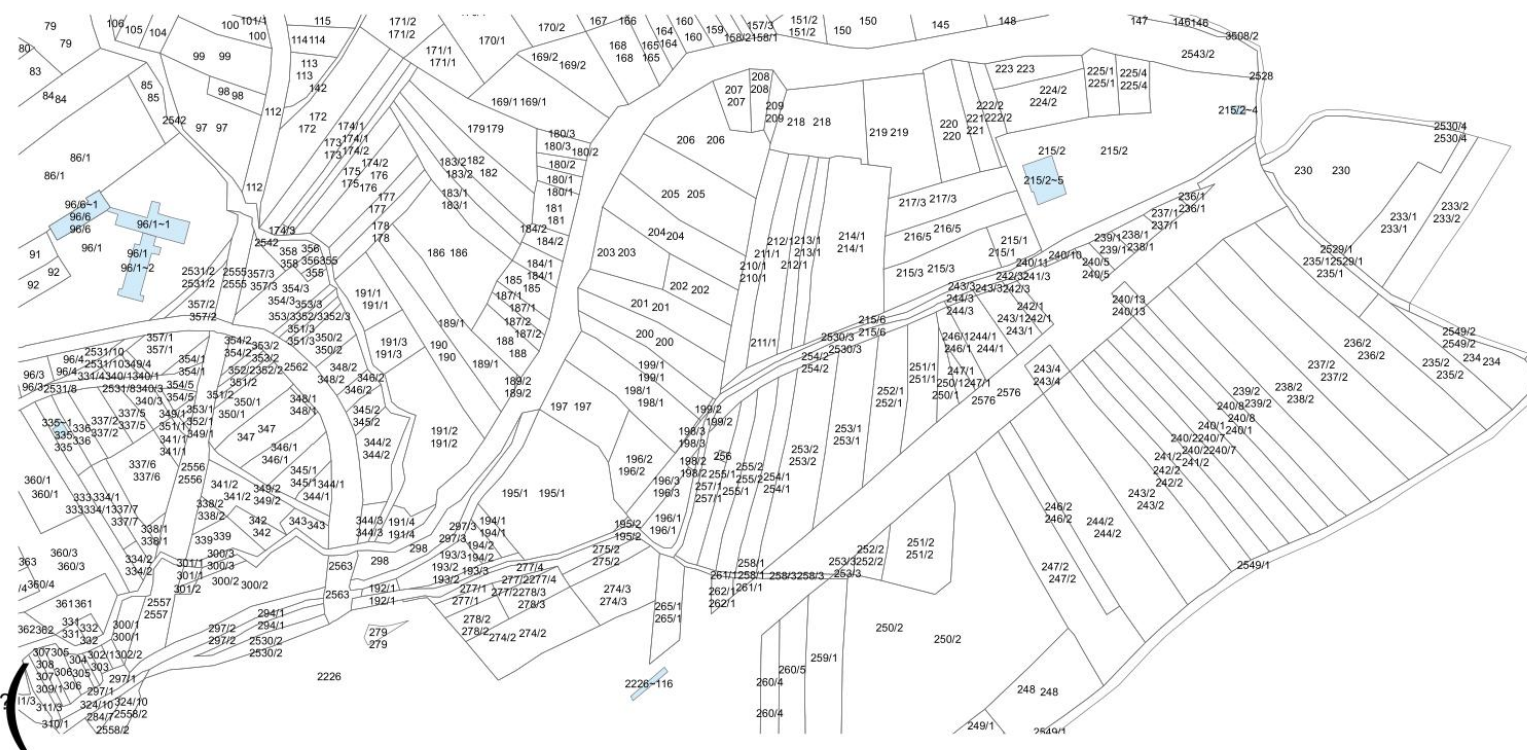

Kopija plana verna radnom originalu

Kopirala: Tatijana Janicijevic

U Paracinu 26.03.2019. god.

Nacelnik


Ime i Prezime

REPUBLIKA SRBIJA
REPUBLICKI GEODETSKI ZAVOD
Sluzba za katastar nepokretnosti Paracin
Broj: 953-2/2019-2019-36
Datum: 25.03.2019. god.

KOPIJA PLANA

Katastarska opština: Popovac
List nepokretnosti: 617

Razmera: 1:2 500
Katastarska parcela broj: 2226

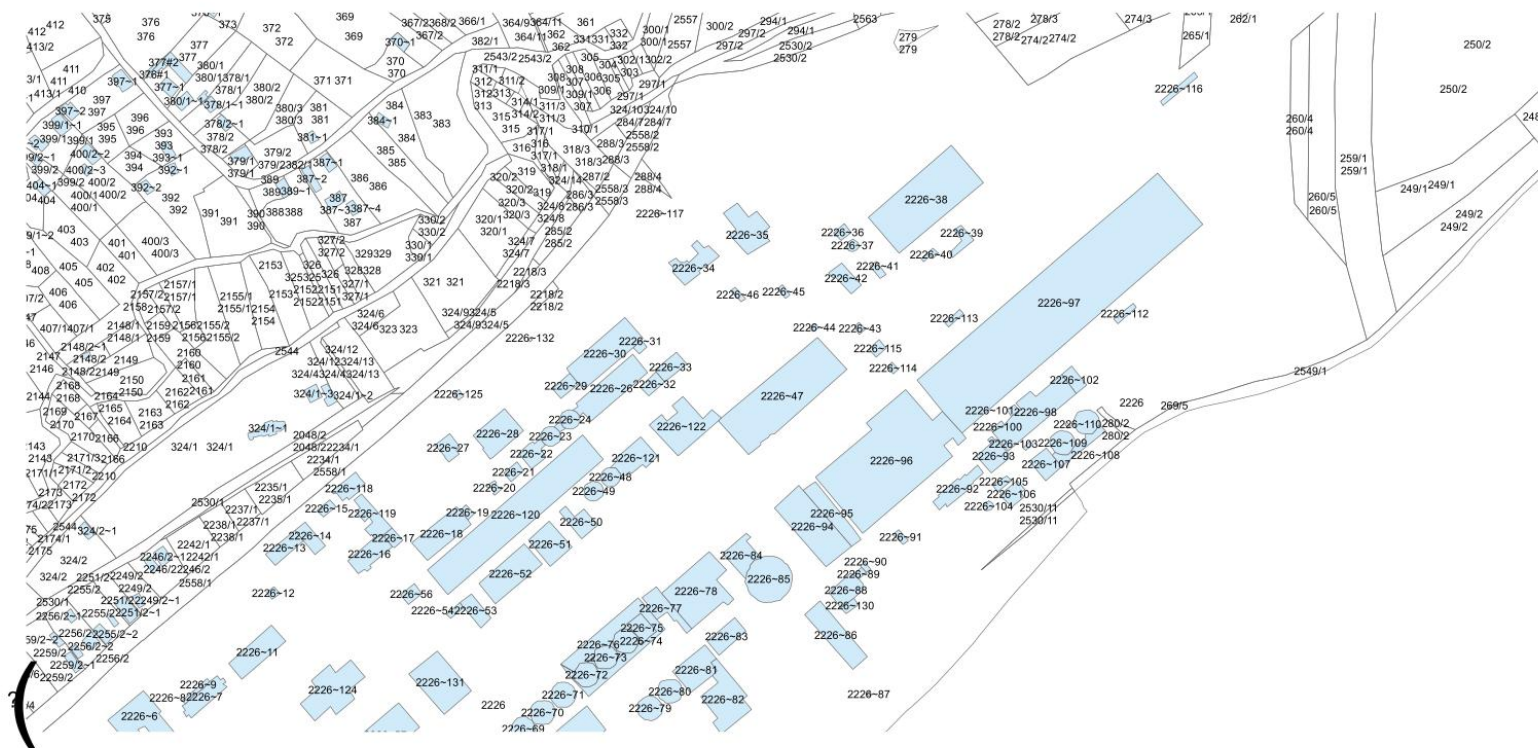

Kopija plana verna radnom originalu

Kopirala: Tatjana Janicijevic

U Paracinu 26.03.2019. god.

Nacelnik


Ime i Prezime

REPUBLIKA SRBIJA
REPUBLICKI GEODETSKI ZAVOD
Sluzba za katastar nepokretnosti Paracin
Broj: 953-2/2019-2019-36
Datum: 25.03.2019. god.

KOPIJA PLANA

Katastarska opština: Popovac
List nepokretnosti: 617

Razmera: 1:2 500
Katastarska parcela broj: 2226

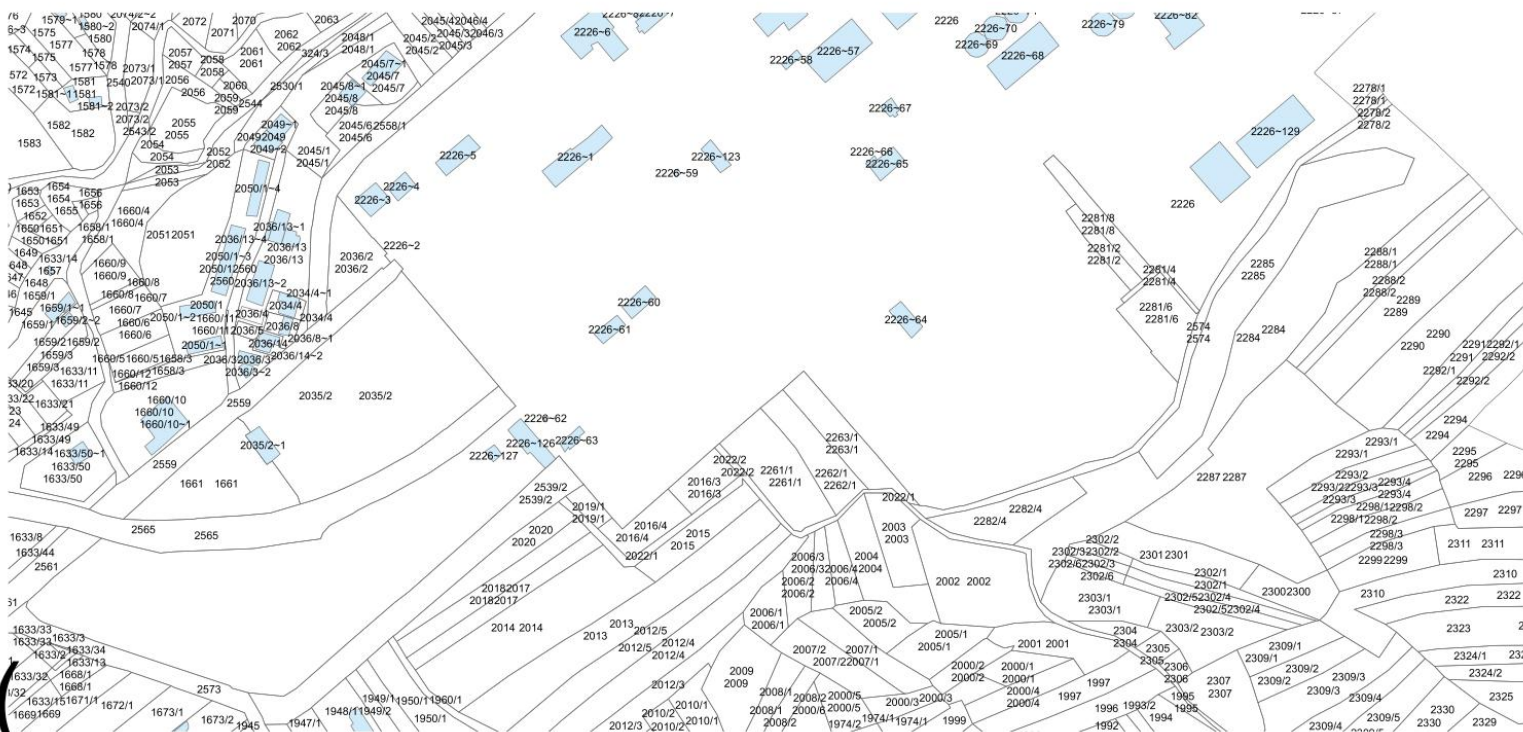

Kopija plana verna radnom originalu
Kopirala: Tatijana Janicijevic
U Paracinu 26.03.2019. god.

Nacelnik

Ime i Prezime