К.п. 2397/1, 2398, 2400 и 2401/1 КО Земун, В-334/2019

Datum: 24. April. 2019.

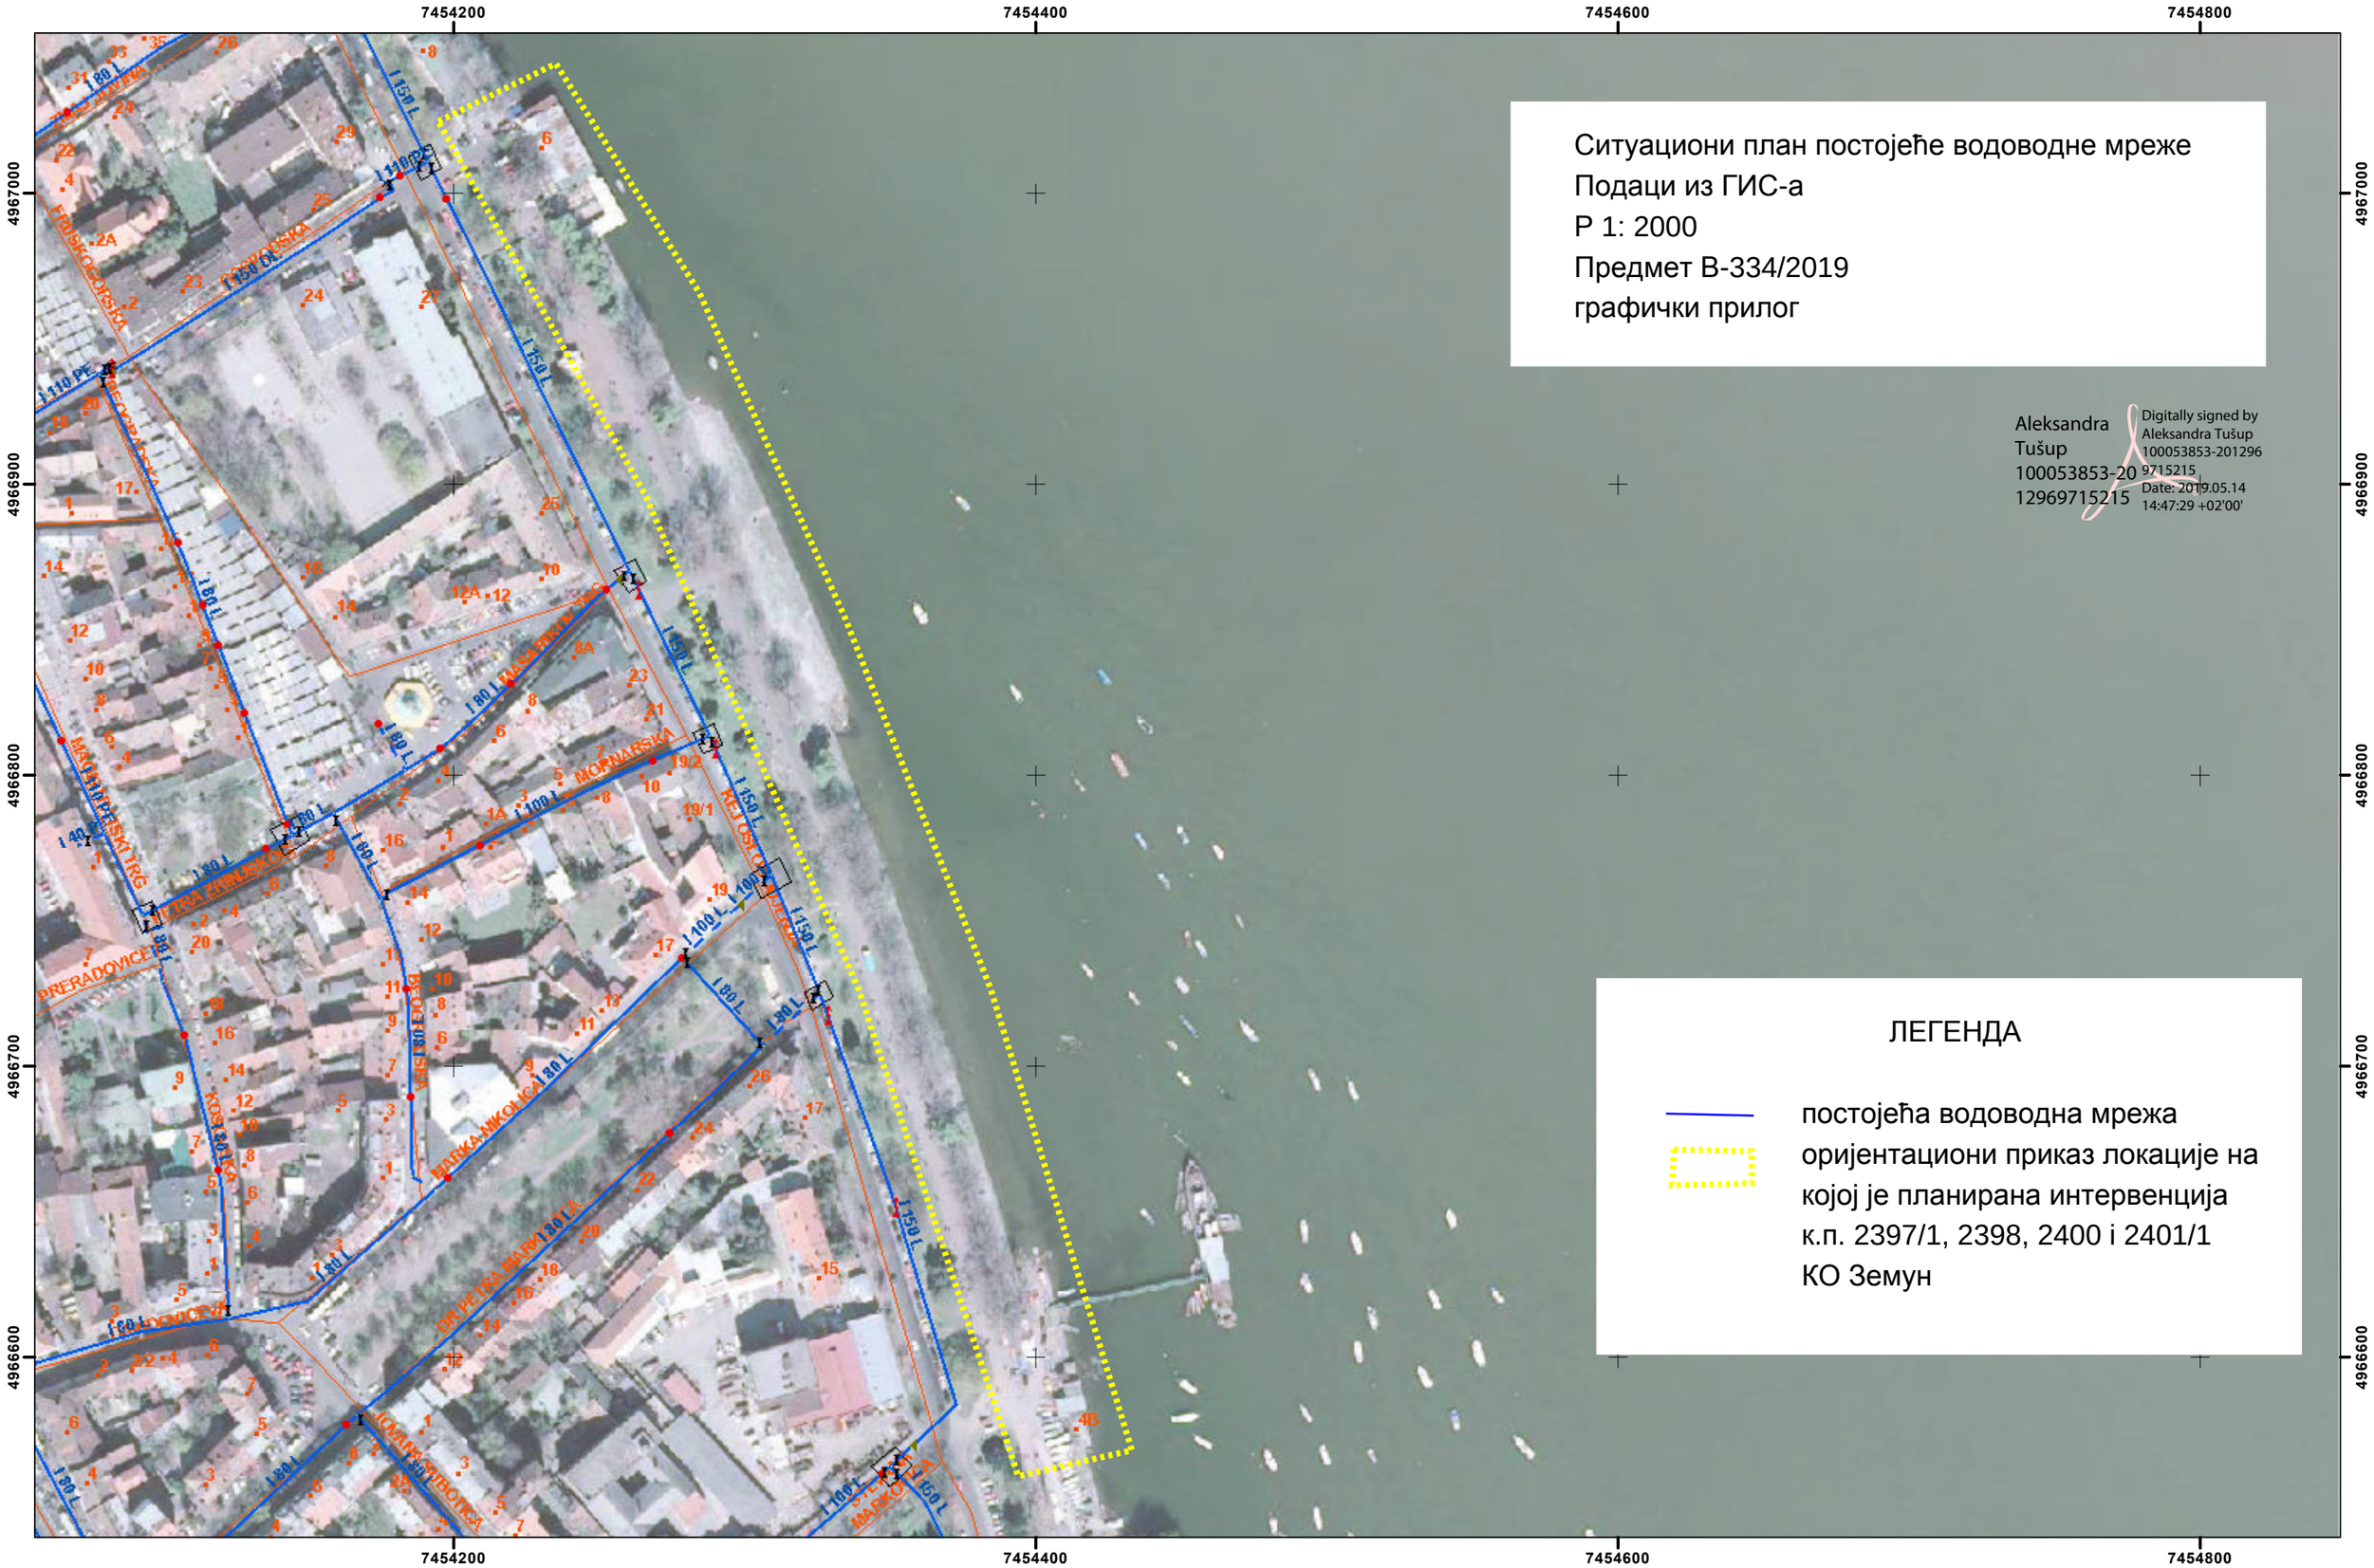
7454200
7454400
7454600
7454800
4967000
4966900
4966800
4966700
4966600
Ситуациони план постојеће водоводне мреже
Подаци из ГИС-а
Р 1: 2000
Предмет В-334/2019
графички прилог
Aleksandra Tušup
100053853-2012969715215
Digitally signed by Aleksandra Tušup
100053853-2012969715215
Date: 2019.05.14 14:47:29 +02'00'
ЛЕГЕНДА
постојећа водоводна мрежа
оријентациони приказ локације на којој је планирана интервенција
к.п. 2397/1, 2398, 2400 і 2401/1
КО Земун
FRUŠKOGORSKA
MAKEDONSKA
MAŠARSKA
MORNARSKA
BRAĆE JOVANOVIĆA
PREŽIDA
PREŽIDA
PREŽID