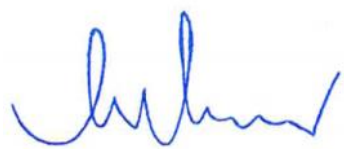



Прилог 10.

Инвеститор:	GASTRANS LLC НовиСад
Објекат:	САОБРАЋАЈНИ ПРИКЉУЧАК ПРИСТУПНОГ ПУТА ДО БЛОК СТАНИЦЕ 10 (БС-10) МАГИСТРАЛНОГ ГАСОВОДА ГРАНИЦА БУГАРСКЕ – ГРАНИЦА МАЂАРСКЕ, НА ДРЖАВНИ ПУТ ІБ РЕДА БРОЈ 14, ДЕОНИЦА 01402, НА К.П. 10738, 10103/2, К.О. КОВИН
Врста техничке документације:	Посебан садржај идејног решења у вези са прикључењем на јавни пут
За грађење/ Извођење радова:	ИЗВОЂЕЊЕ РАДОВА, (ПРИКЉУЧЕЊЕ НА ЈАВНИ ПУТ)
Пројектант:	 MERIDIJANPROJEKT GEODEZIJA I PROJEKTOVANJE NOVI SAD Jovana Đorđevića 2, 21000 Novi Sad
Одговорно лице пројектанта:	Милан Мартић, дипл.инж.маш.
Печат:	Потпис:
	
Главни пројектант:	Александар Китановић, дипл. инж. грађ.
Број лиценце:	Број лиценце 315 7156 04
Печат:	Потпис:
	
Број техничке документације:	ИДР 0309/18-БС-10-П
Место и датум:	Нови Сад, 06. 2019. године


0.2. САДРЖАЈ ПРИЛОГА 10

10.1.	Ситуациони план са приказом планираног решења
10.2.	Садржај објеката на катастарској парцели инвеститора
10.3.	Шири ситуациони приказ подручја
10.4.	Подаци о оквирном протоку саобраћаја који се очекује на планираном комплексу
10.5.	Геодетски снимљени попречни профили пута

ПОДУЖНИ ПРОФИЛ/LONGITUDINAL PROFILE
P=1:50/500

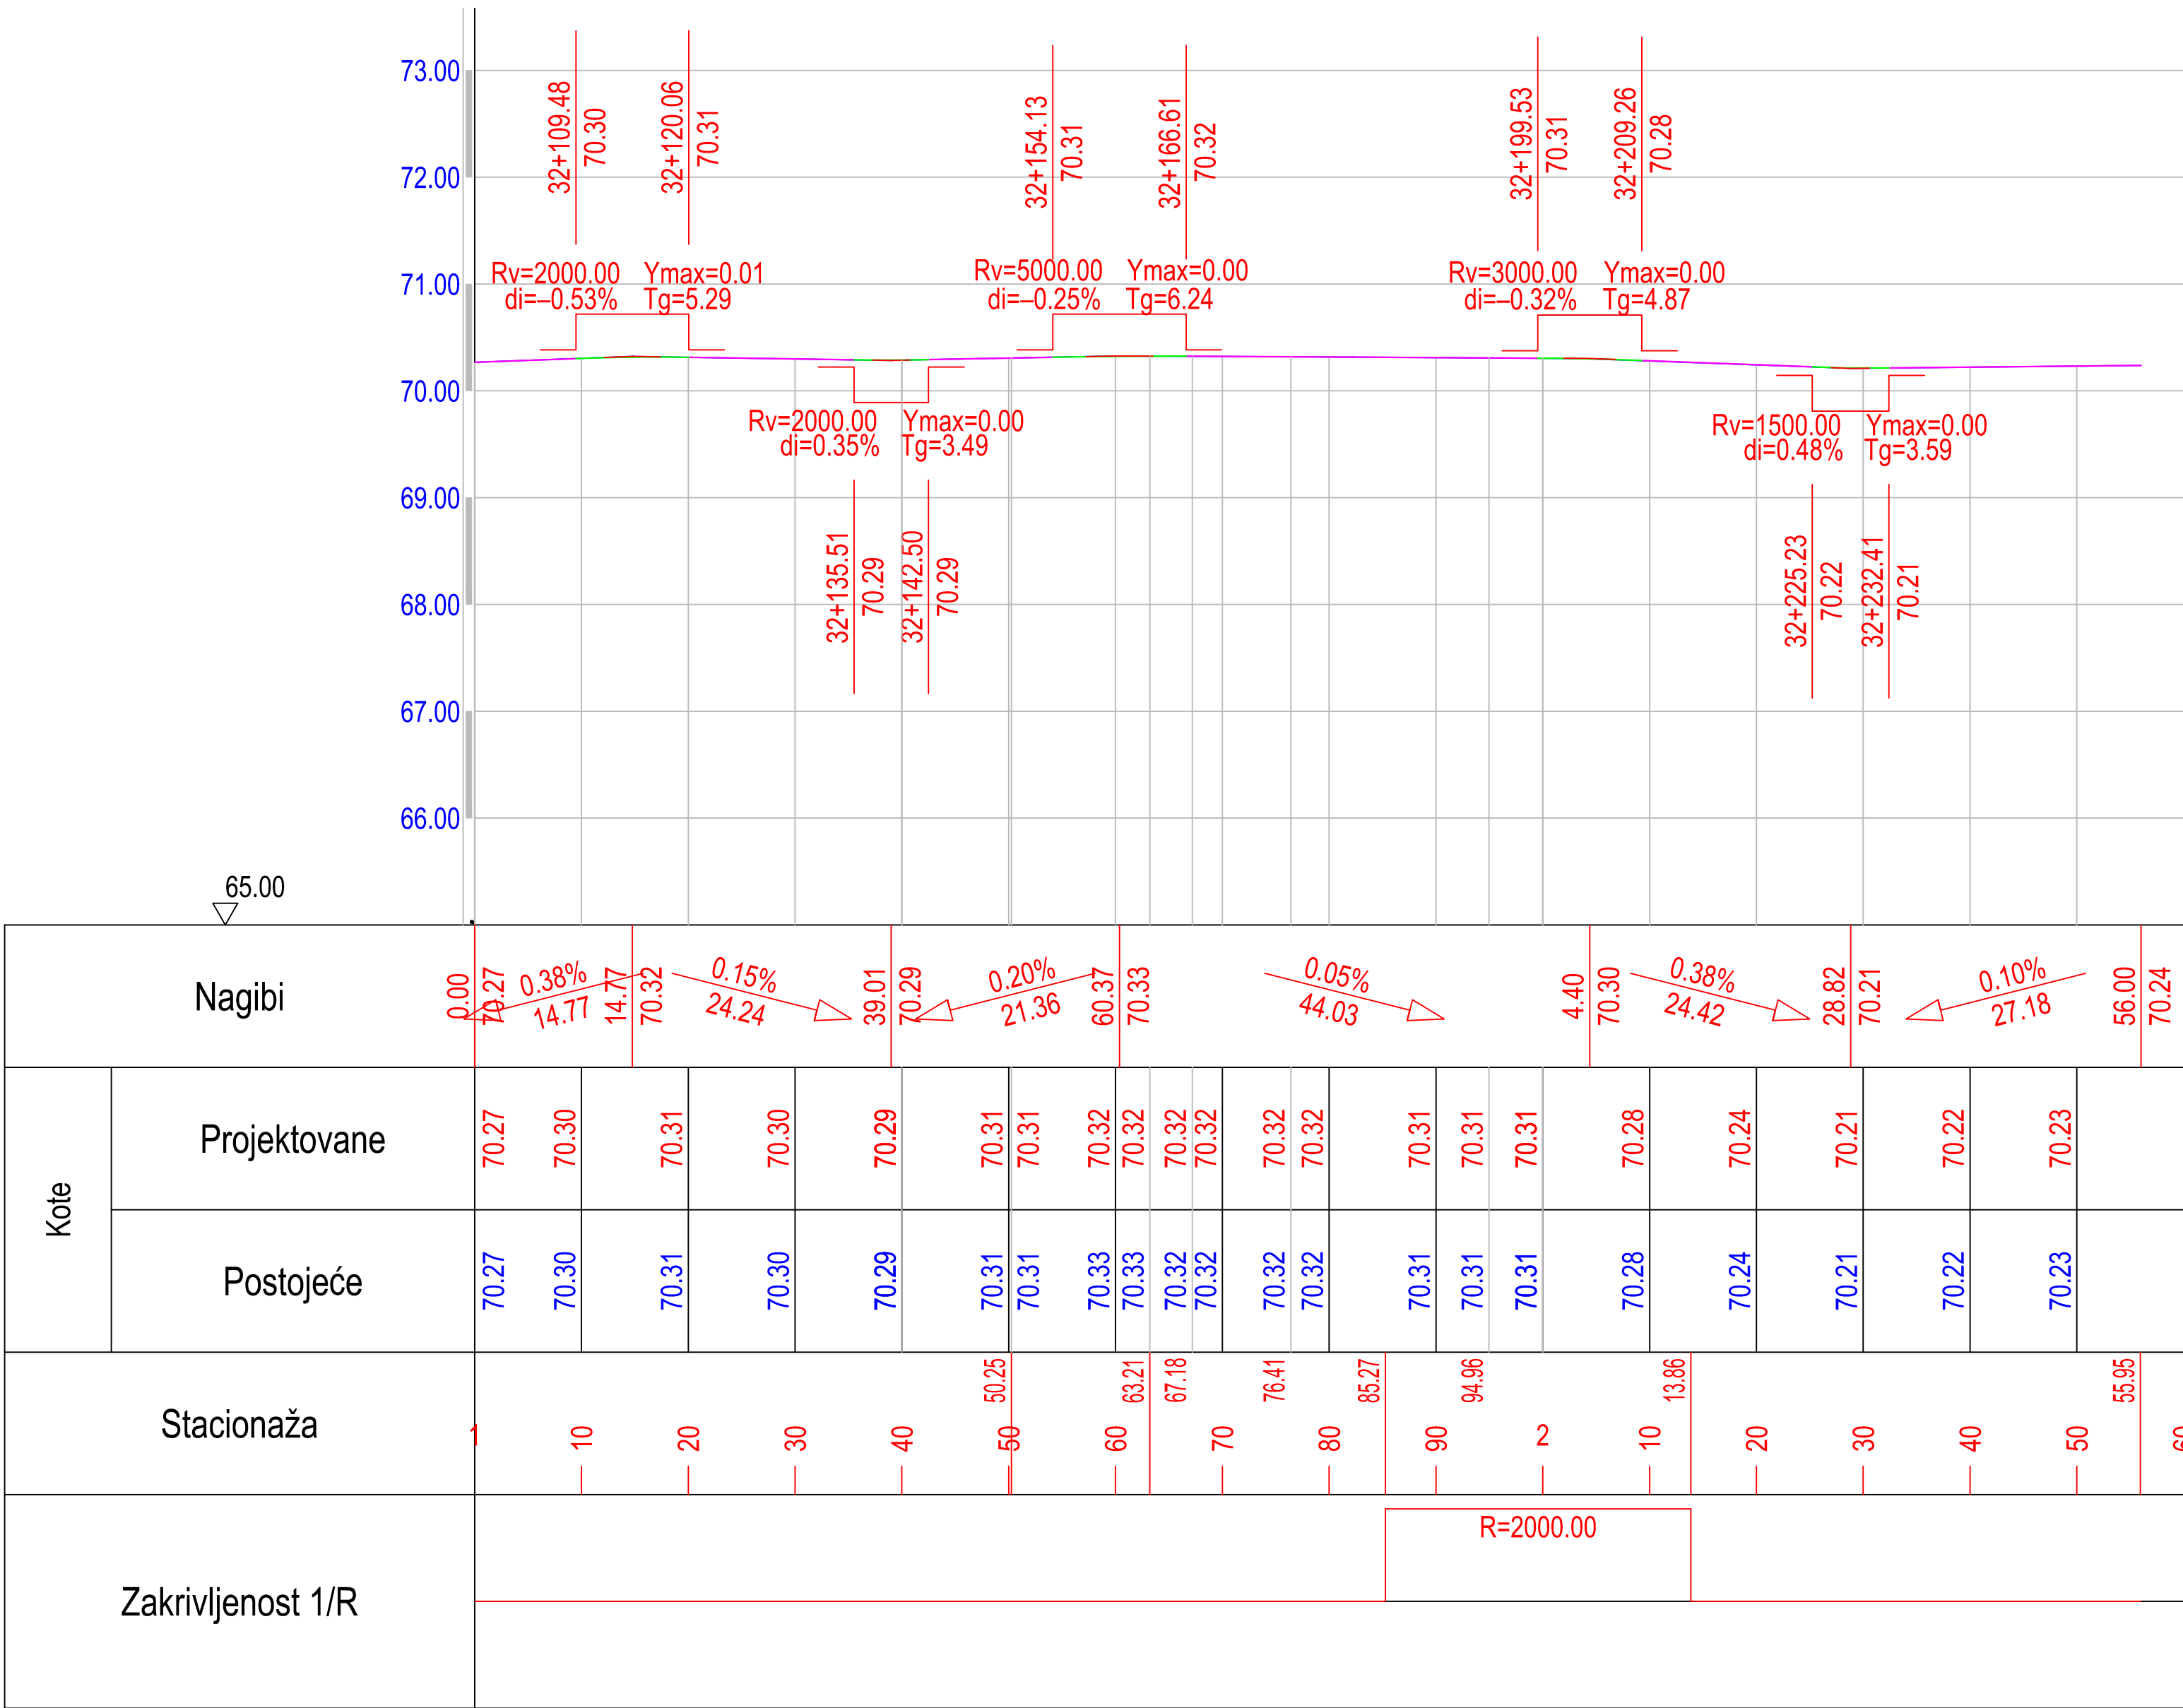

СИТУАЦИОНИ ПЛАН/LAYOUT PLAN
P=1:500

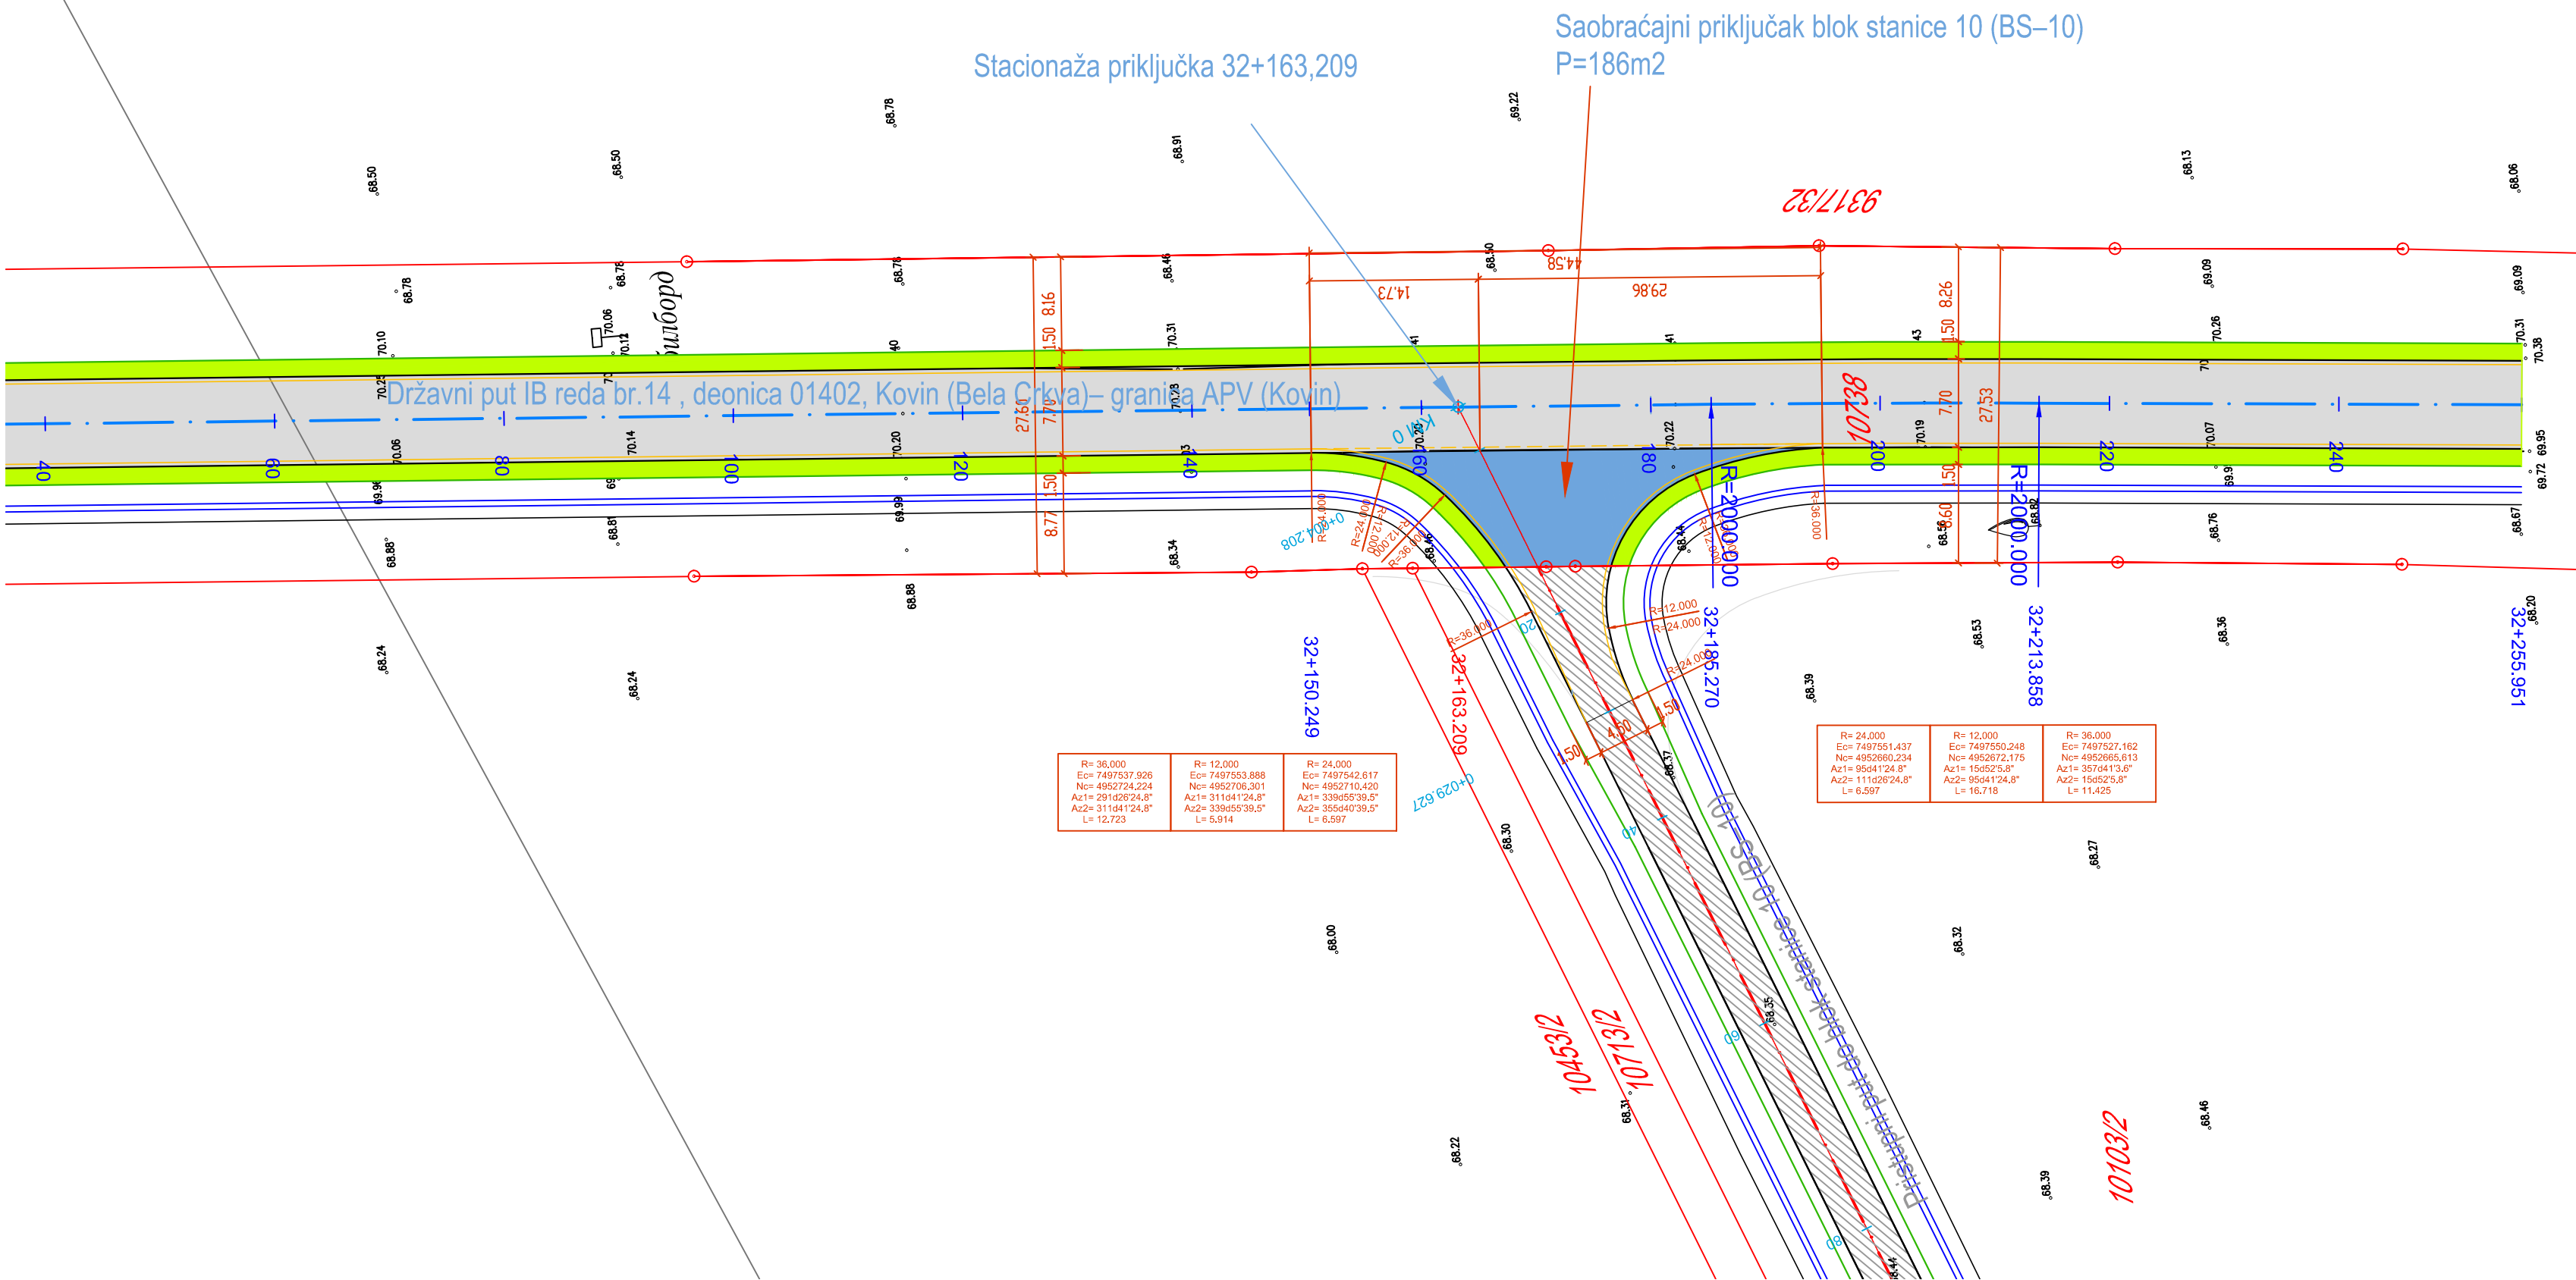

0	24.06.2019.			Akbarović	B. Petrović
Revizija	Datum	Разлог измене	Обрада	Контролисао	Одобрио
Revision	Revision	Reasons For Issue	Prepared	Checked	Approved
ИНВЕСТИТОР: CLIENT:			GASTRANS LLC Novi Sad		
Одговорни пројектант: Responsible designer:			Александар Кипановић, дипл. грађ. инж. Aleksandar Kipanic, B.Sc. Civil Eng.		
Број лиценце: License number:			315 7156 04		
Сарадник: Associate:			Вукослава Млатићковић, грађ.тех. Vukoslava Matkovic, Civil Tech.		
Сарадник: Associate:			Данијела Милајковић, грађ.инж. Danijela Mijajlovic, Civil Tech.		
Ознака врсте техничке документације: Designation of the type of technical documentation:			ИДЕЈНО РЕШЕЊЕ CONCEPTUAL SOLUTION		
			ИДР CS		
Ознака и назив дела пројекта: Designation and title of the part of the design:			ПРОЈЕКАТ САОБРАЋАЈНОГ ПРИКЉУЧКА ПРИСТУПНОГ ПУТА ДО БЛОК СТАНИЦЕ 10 (БС-10) DESIGN OF ACCESS ROAD TO THE BLOCK STATION 10 BS-10		
ОБЈЕКАТ: FACILITY:			Магистрални гасовод граница Бугарске-граница Мађарске деоница 2 Transit Pipeline Bulgarian border-Hungarian border section 2		
НАЗИВ ЦРТЕЖА: DRAWING TITLE:			СИТУАЦИОНИ ПЛАН СА ПРИКАЗОМ ПЛАНИРАНОГ РЕШЕЊА		
			ФОРМАТ ЦРТЕЖА: FORMAT:		
			ЛИСТ: SHEET:		
			РАЗМЕРА: SCALE:		
			841x594mm 1 од 1 1 of 1 1:500		

10.2. Садржај (врста и намена) објеката на катастарскиј парцели парцели из захтева, у циљу дефинисања обима и структуре саобраћаја која ће се појавити на будућем саобраћајном прикључку на државни пут

Предмет пројекта:

Пројектом се планира изградња саобраћајног прикључка приступног пута до блок станице 10 (БС-10) магистралног гасовода граница Бугарске - Граница Мађарске, на државни пут ІБ реда број 14, деоница 01402, на К.П. 10738, 10103/2 К.О. Ковин, на стационажи Км 32+163,00.

*Приступни пут је локални и у току је поступак издавања грађевинске дозволе код локалне самоуправе. Предмет пројекта је само саобраћајни прикључак на парцели државног пута

Садржаји на парцели:

У оквиру парцеле инвеститора, планирана је изградња следећих садржаја:

- манипулативни плато блокстанице са конекторима за смештај опреме $P = 900,0\text{m}^2$,
- приступна саобраћајница $P = 1142,8\text{m}^2$,
- колски прилаз $P = 242,5\text{m}^2$,

Одговорни пројектант:

Александар Китановић, дипл.инж.грађ.

Број лиценце:

315 7156 04

Лични печат:

Потпис:




Širi situacioni prikaz
područja koje se obrađuje projektom

Legend


 (deonica 01402 državnog puta IB reda br, 14)

 Kovin

 Puključak BS-10

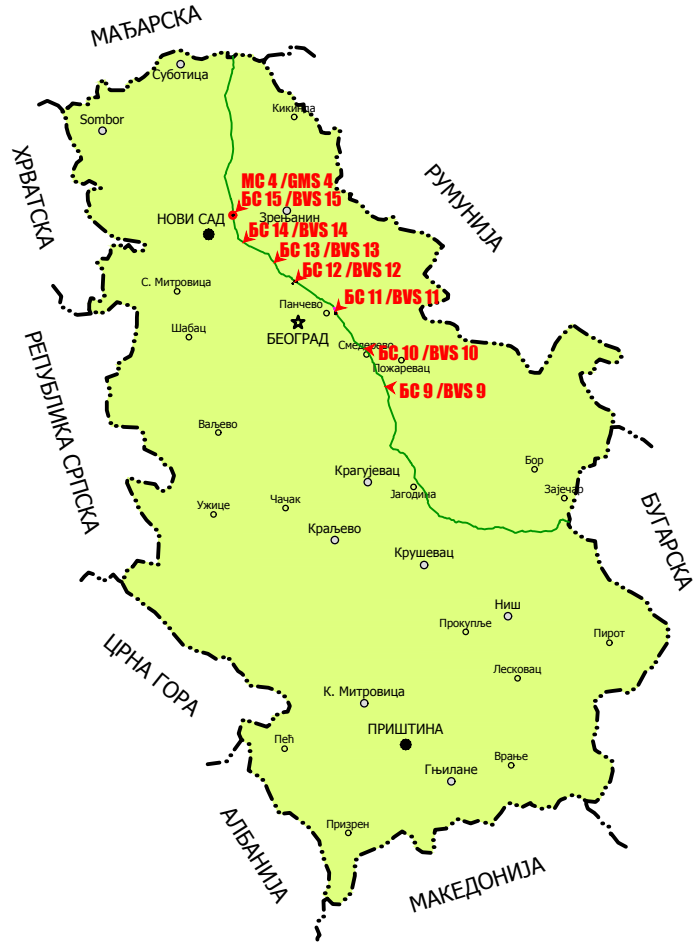

Google Earth
Image © 2019 QNES / Airbus
Image © 2019 DigitalGlobe
© 2018 Google
Image © 2019 Maxar Technologies

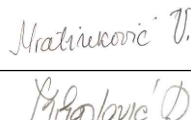0	24.06.2019.			A. Kabanović	B. Petrović
Revizija Revision	Datum Revision	Razlog izmene Reasons For Issue	Obrađeno Prepared	Kontrolisano Checked	Odobreno Approved
INVESTITOR: CLIENT: GASTRANS LLC Novi Sad			Начелник: Job:		
Одговорни пројекат: Responsible designer: Александар Кипановић, дипл. грађ. инж. Aleksandar Kabanovic, B.Sc. Civil Eng.			Јединица: Unit: -		
Број лиценце: License number: 315 7156 04			УГОВАРАНИ: CONTRACTOR:		
Сарадник: Associate: Вукослав Млатковић, грађ.тех. Vukoslav Mlatkovic, Civil Tech.					
Сарадник: Associate: Данијела Милановић, грађ.инж. Danijela Milanovic, Civil Tech.					
					
Ознака врсте техничке документације: Designation of the type of technical documentation:			ПОДУГОВАРАНИ: SUBCONTRACTOR:		
ИДЕЈНО РЕШЕЊЕ CONCEPTUAL SOLUTION			ИДР CS		
Ознака и назив дела пројекта: Designation and title of the part of the design: ПРОЈЕКАТ САОБРАЋАЈНОГ ПРИКЉУЧКА ПРИСТУПНОГ ПУТА ДО БЛОК СТАНИЦЕ 10 (БС-10) DESIGN OF ACCESS ROAD TO THE BLOCK STATION 10 BS-10					
ОБЈЕКАТ: FACILITY: Магистрални гасовод граница Бугарске-граница Мађарске деоница 2 Transit Pipeline Bulgarian border-Hungarian border section 2			БРОЈ ЦРТЕЖА: DWG No.: C-0309/18-BS-10-10.3		
НАЗИВ ЦРТЕЖА: DRAWING TITLE: ШИРИ СИТУАЦИОНИ ПРИКАЗ ПОКАЖИЈЕ ПРИКЉУЧКА			ФОРМАТ ЦРТЕЖА: FORMAT: 841x594mm		
			ЛИСТ: SHEET: 1 од 1 1 of 1		
			РАЗМЕРА: SCALE: нине у размери		

10.4. Подаци о оквирном протоку саобраћаја који се очекује на планираном комплексу, односно број и тип возила

Структура саобраћаја:

На простору који се обрађује пројектом очекује се искључиво долазак и паркирање возила Србијагас-а за време изградње и одржавања блок станице у експлоатацији. Сама блок станица нема посаду тако да се ради о периодичном доласку путничких и теретних возила. Процењени број возила на основу разговора са инвеститором је занемарљив, 5 возила месечно.

Одговорни пројектант:

Александар Китановић, дипл.инж.грађ.

Број лиценце:

315 7156 04






Лични печат:

Потпис:



A handwritten signature in blue ink, consisting of stylized, overlapping loops and strokes.

ПОПРЕЧНИ ПРОФИЛИ/CROSS SECTION
P=1:100

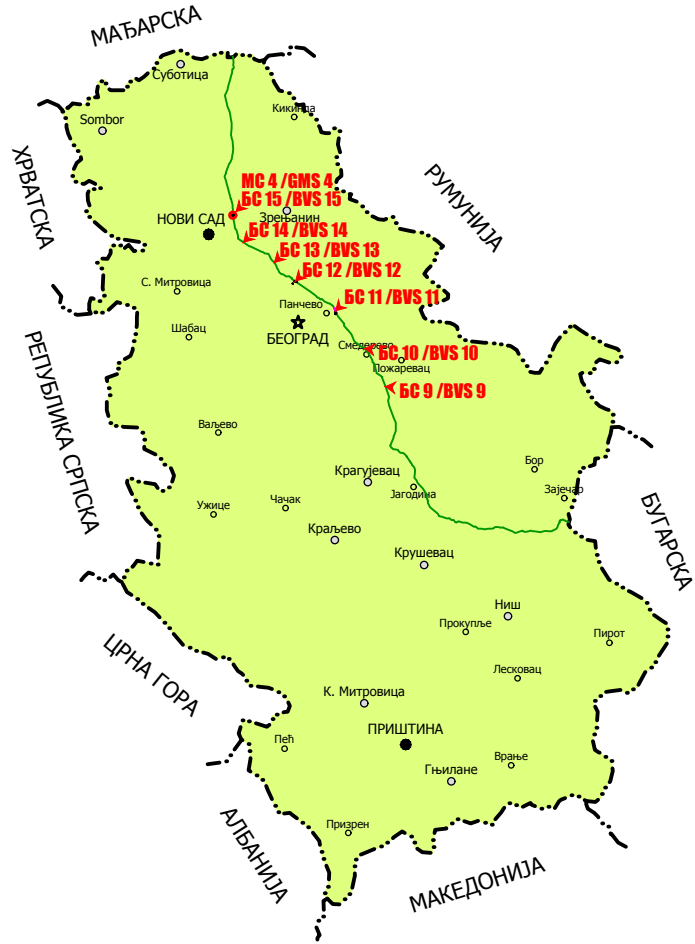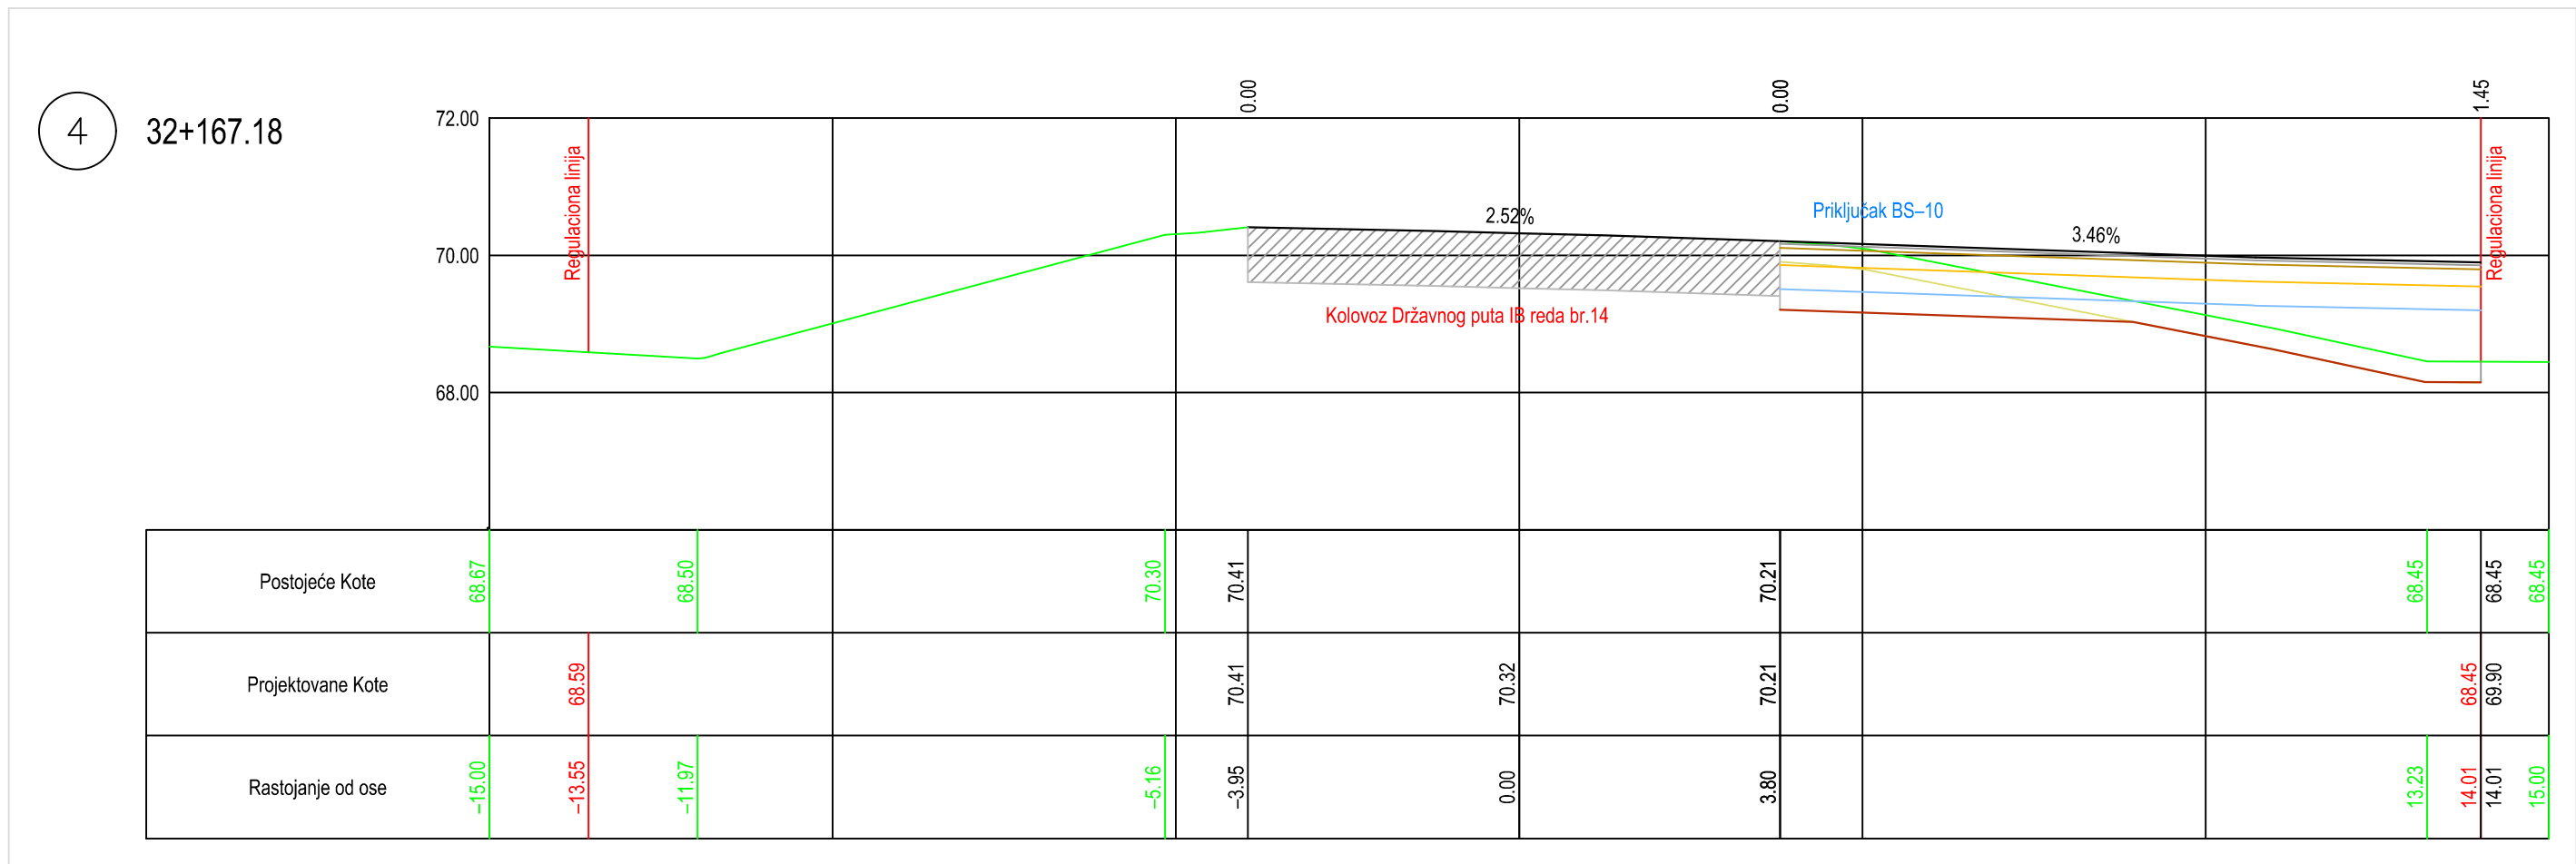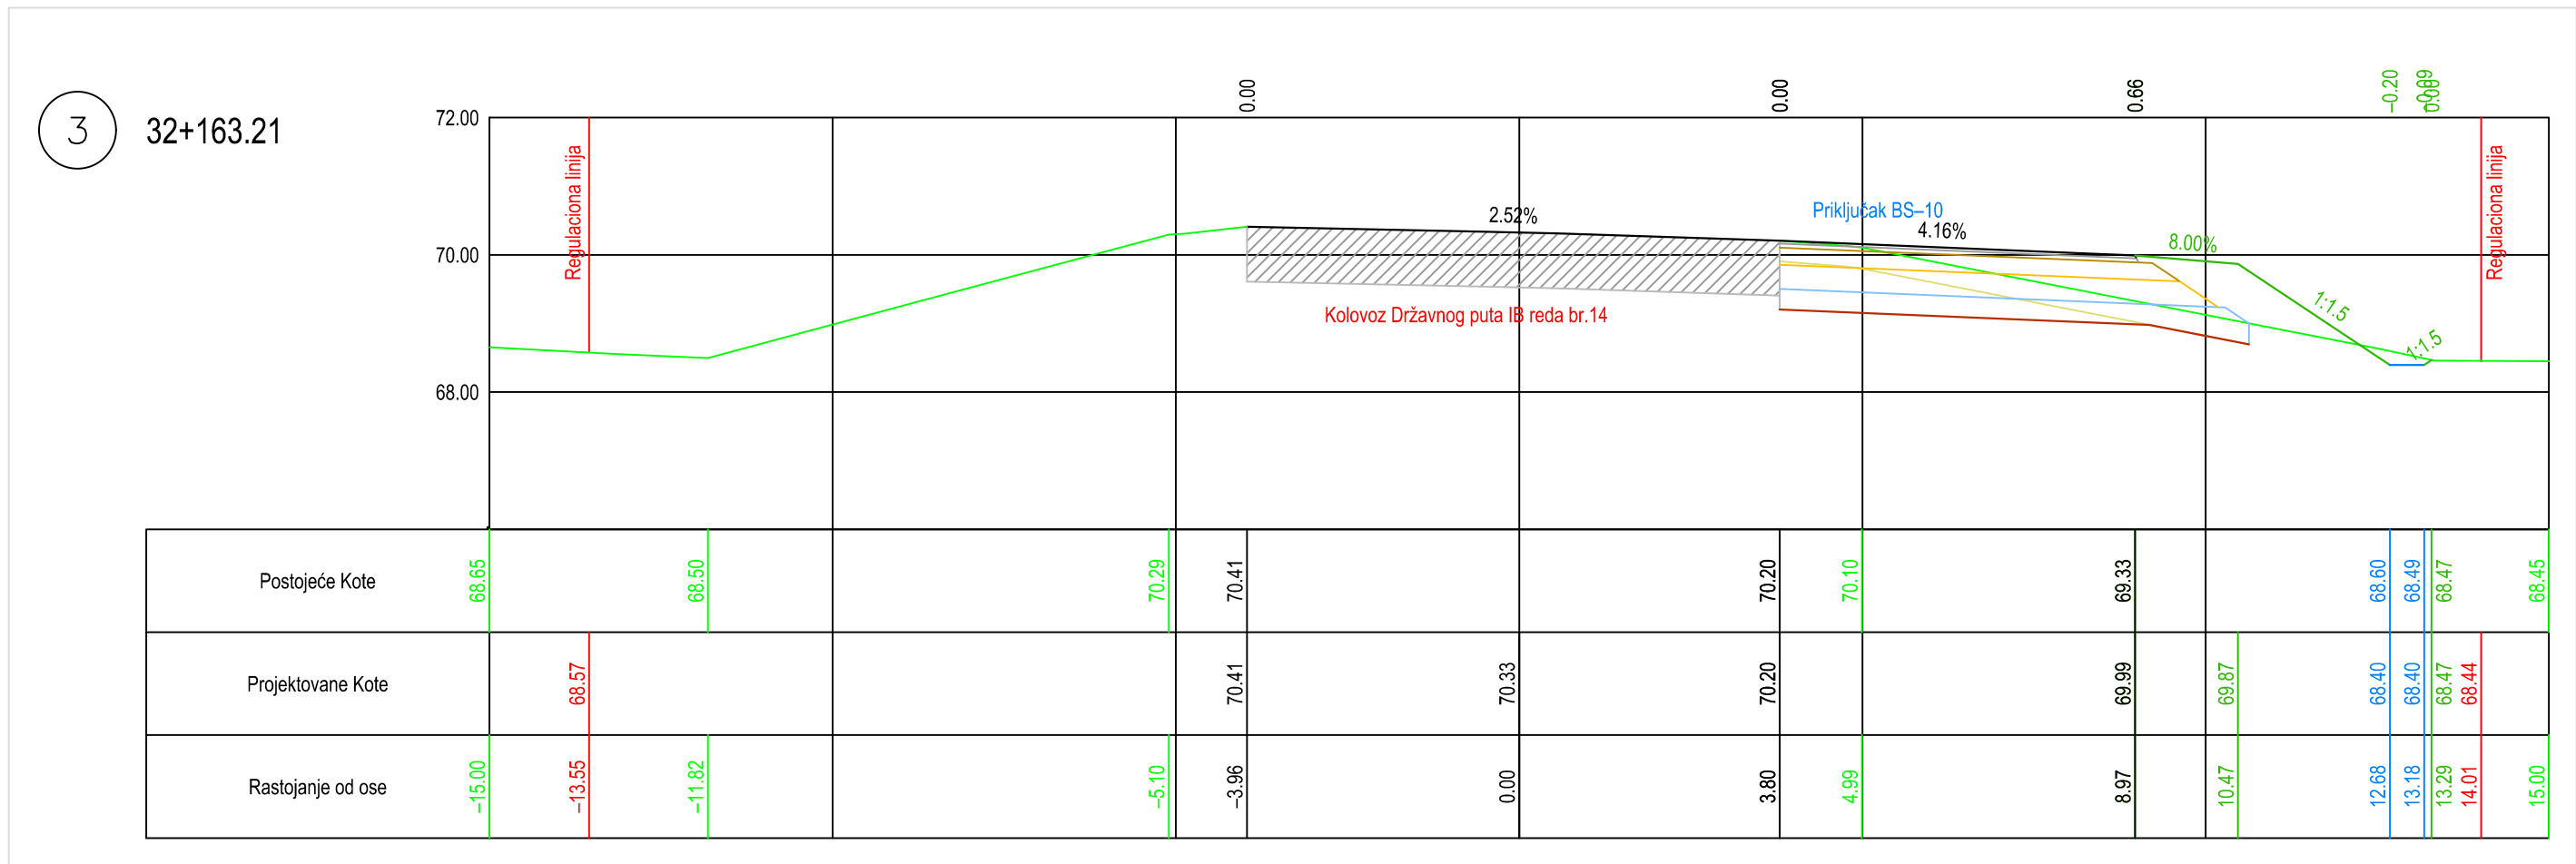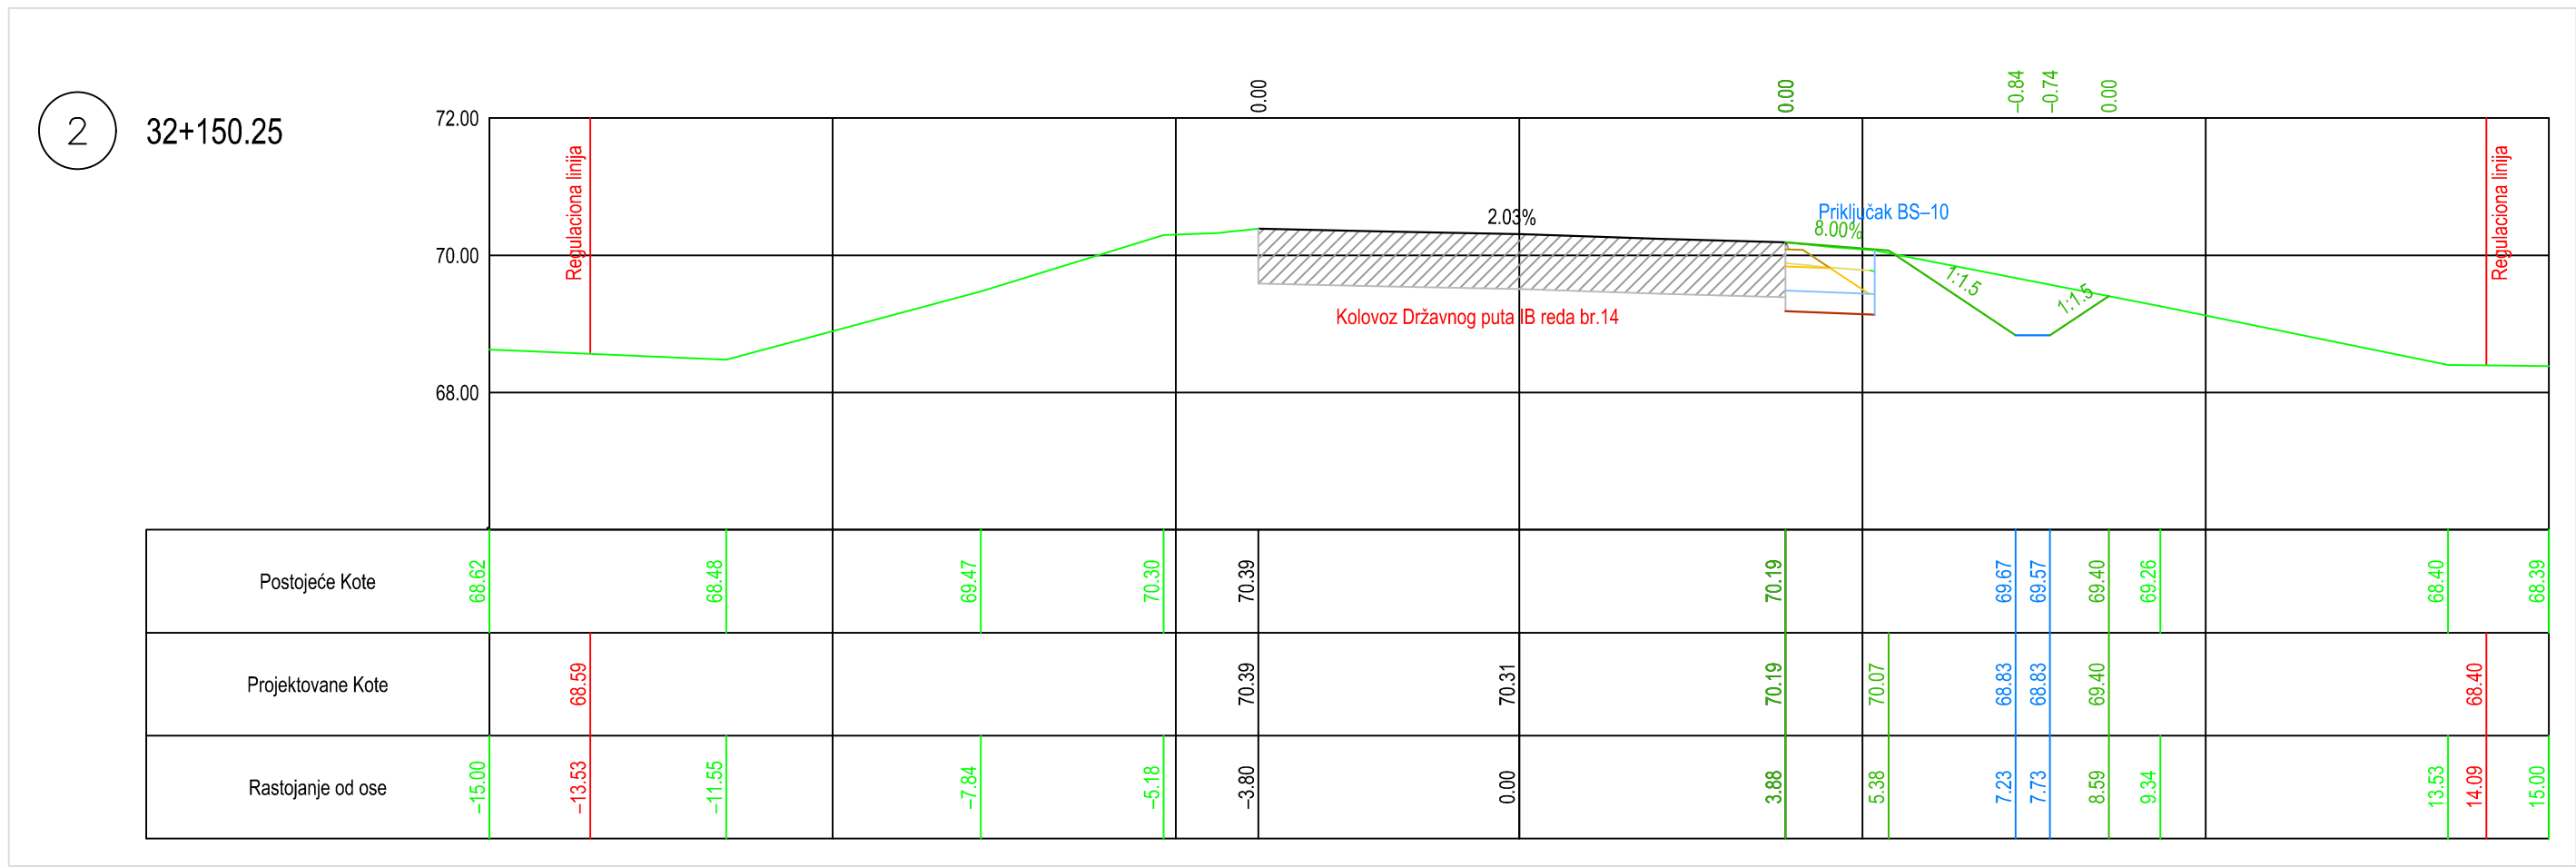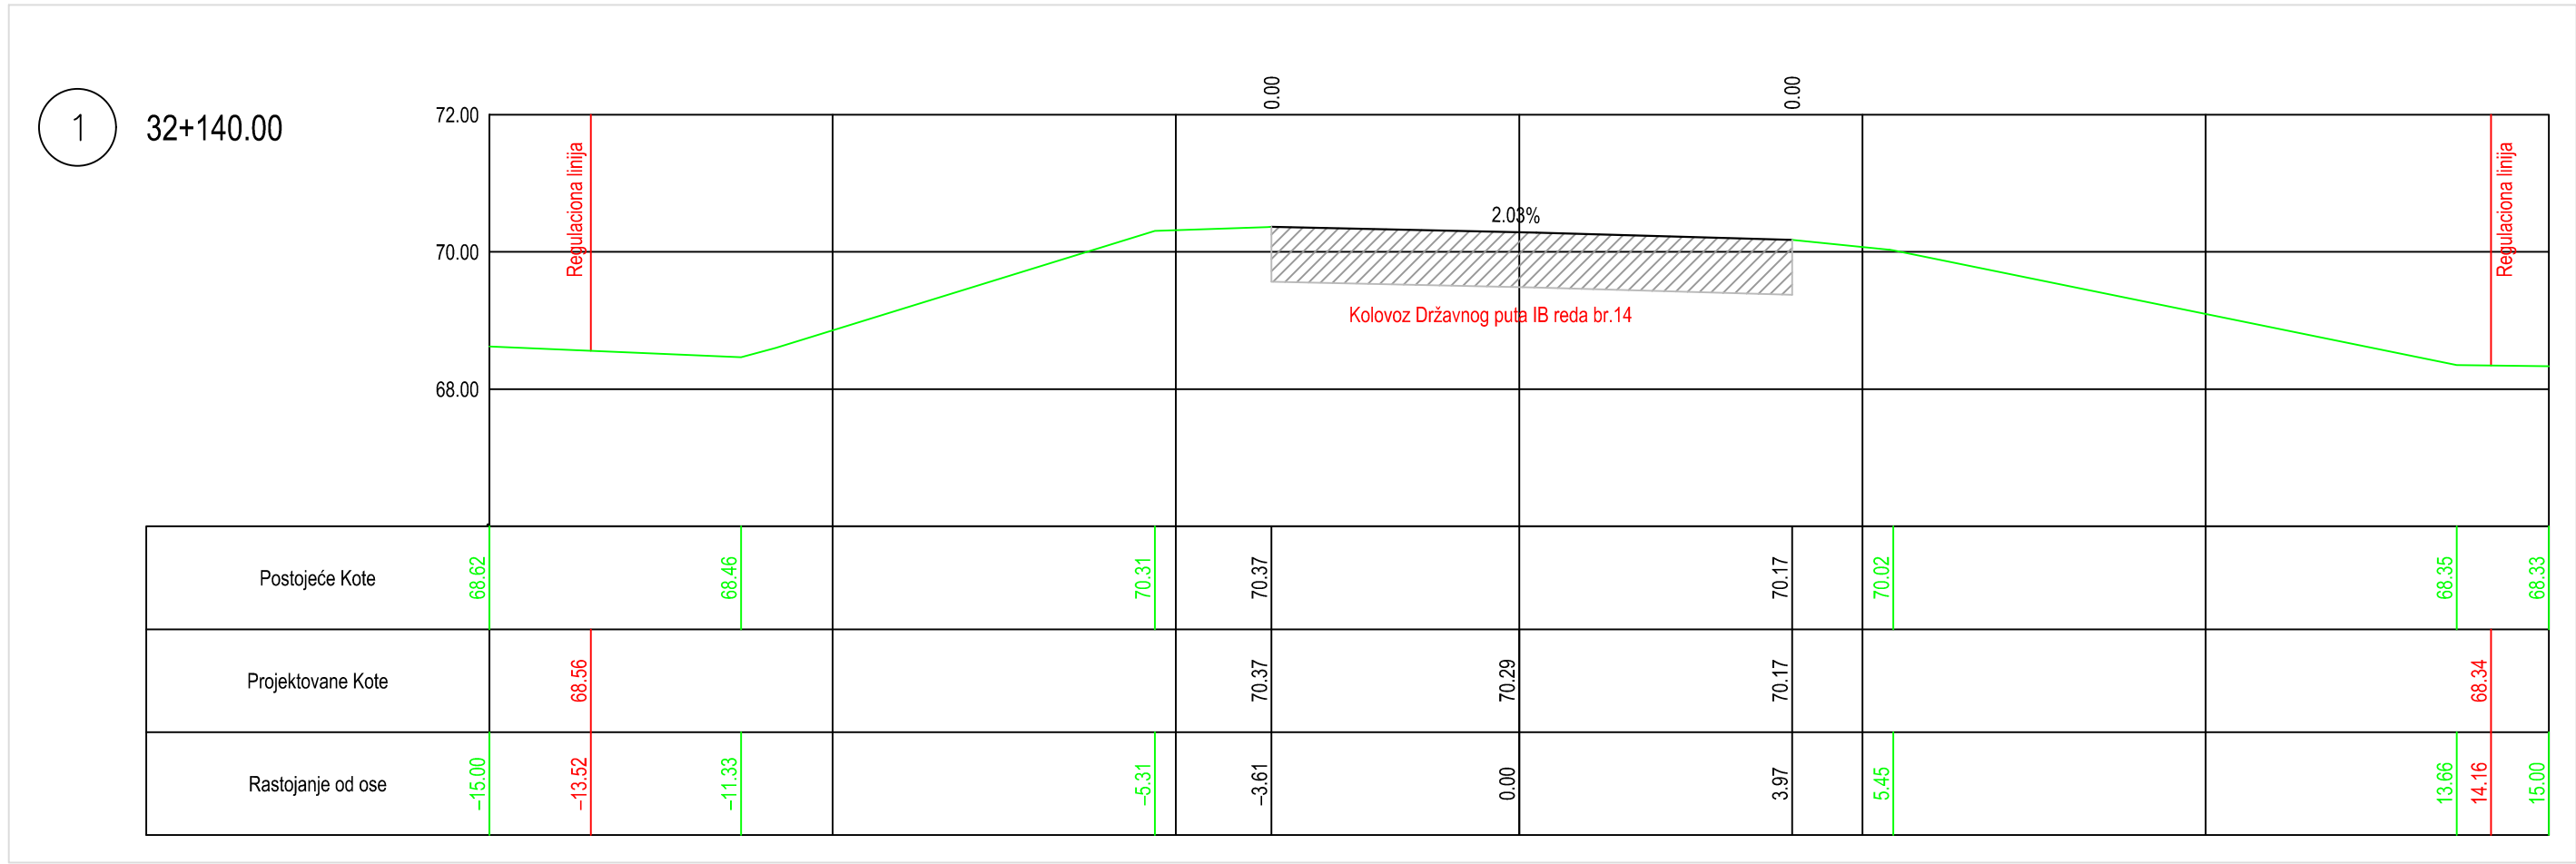

0	24.06.2018.		Akbarović	B.Petrović	V. Likić
Revizija Revision	Datum Revision	Razlog izmene Reasons For Issue	Обрадо Prepared	Контролисао Checked	Одобрено Approved
ИНВЕСТИТОР: CLIENT: GASTRANS LLC Novi Sad			Начелник: Job: - Јединица: Unit: -		
Одговорни пројектант: Responsible designer:			Печат и потпис: Stamp and signature:		
Број лиценца: License number:			ПОТПИС: CONTRACTOR:		
Сарадник: Associate:			ПОТПИС: Signature:		
Сарадник: Associate:			ПОТПИС: Signature:		
Ознака врсте техничке документације: Designation of the type of technical documentation:			ИДЕЈНО РЕШЕЊЕ CONCEPTUAL SOLUTION		
Ознака и назив дела пројекта: Designation and title of the part of the design:			ИДР CS		
ПРОЈЕКАТ САОБРАЋАЈНОГ ПРИКЉУЧКА ПРИСТУПНОГ ПУТА ДО БЛОК СТАНИЦЕ 10 (БС-10) DESIGN OF ACCESS ROAD TO THE BLOCK STATION 10 BS-10			ПОДУОБРАЧ: SUBCONTRACTOR:		
ОБЈЕКАТ: FACILITY:			БРОЈ ЦРТЕЖА: DWG No:		
Магистрални гасовод граница Бугарске-граница Мађарске деоница 2 Transit Pipeline Bulgarian border-Hungarian border section 2			C-0309/18-BS-10-10.5		
НАЗИВ ЦРТЕЖА: DRAWING TITLE:			ФОРМАТ ЦРТЕЖА: FORMAT:		
ГЕОДЕТСКИ СНИМЉЕНИ ПОПРЕЧНИ ПРОФИЛИ ПУТА GROSS SECTION			ЛИСТ: SHEET:		
			РАЗМЕРА: SCALE:		