
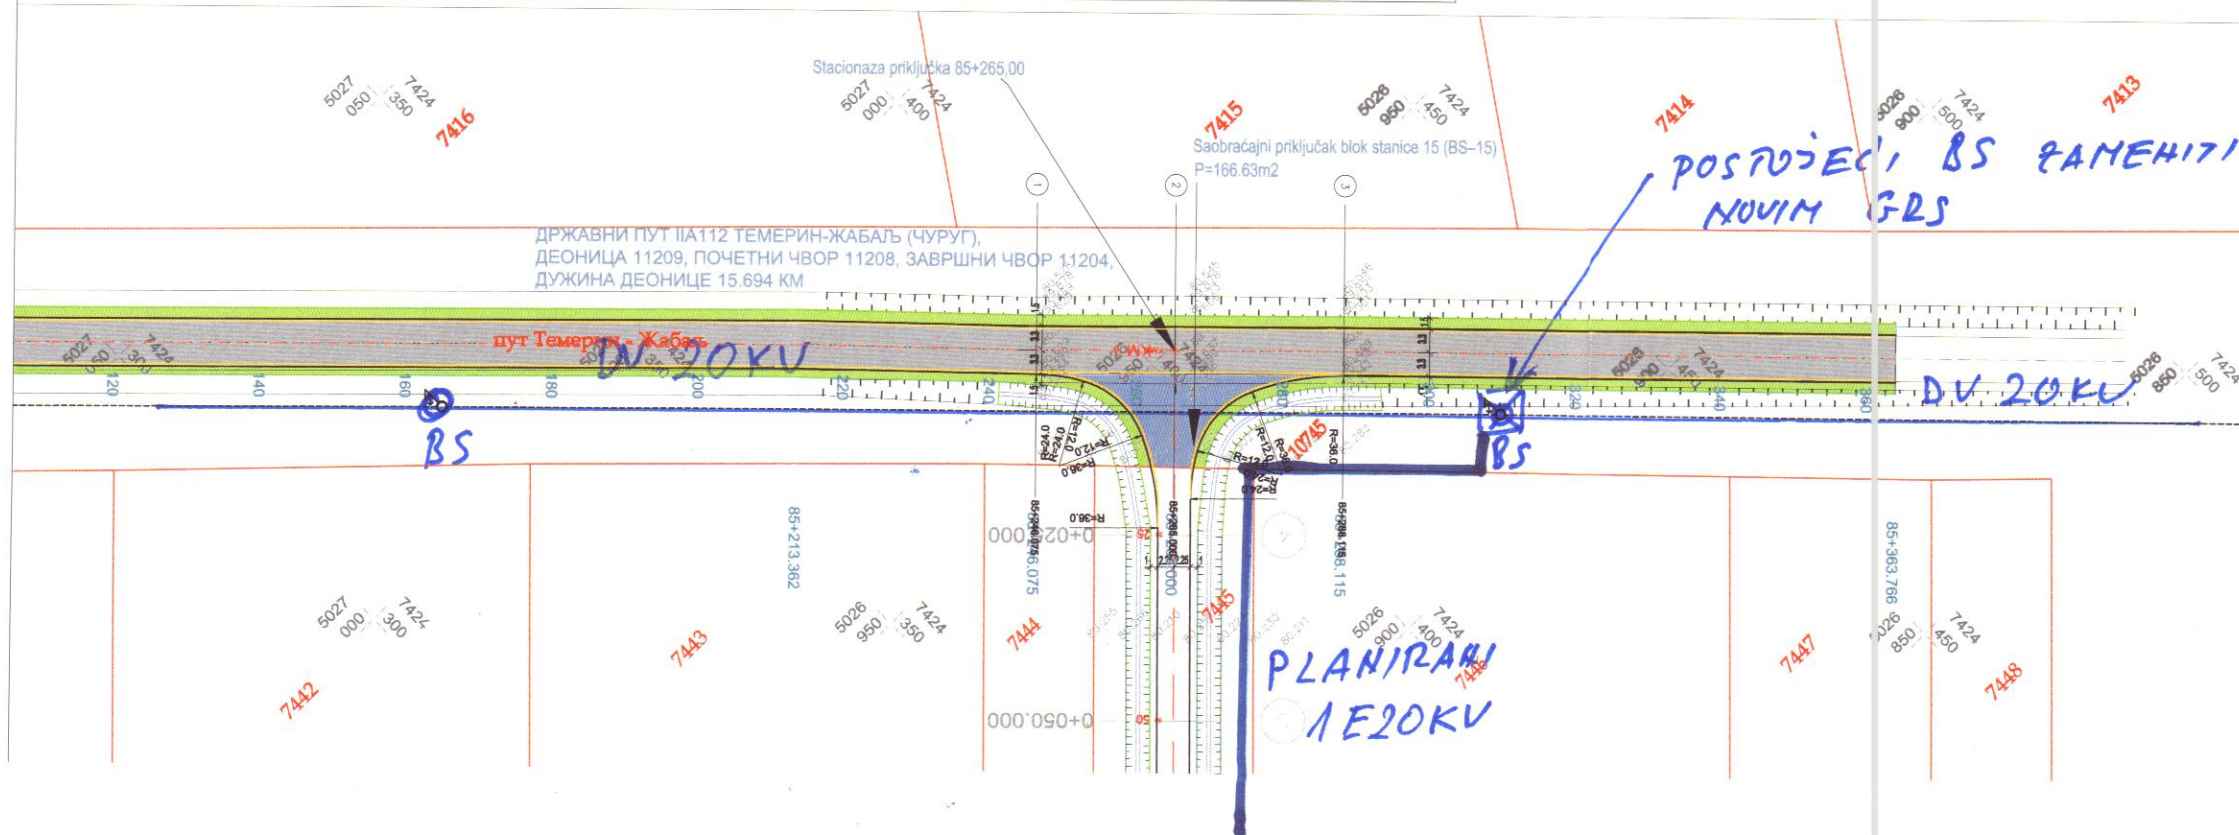


СИТУАЦИОНИ ПЛАН И ПОДУЖНИ ПРОФИЛ - LAYOUT PLAN AND LONGITUDINAL PROFILE

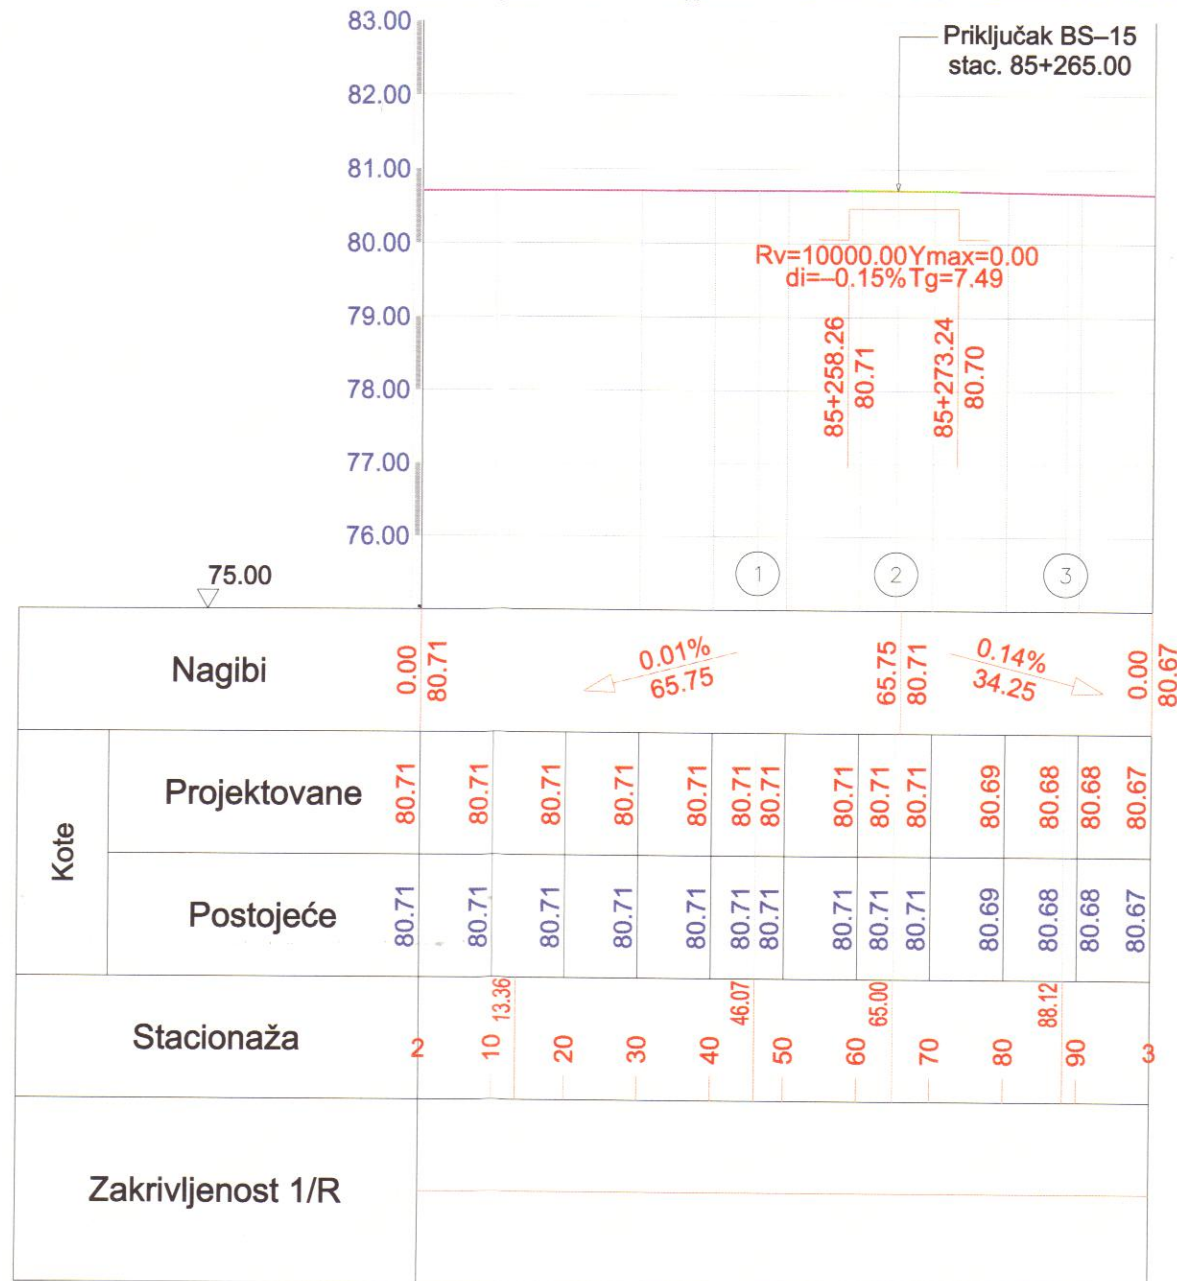

СЕМ ПРИКАЗАНИХ ЕЛЕКТРОЕНЕРГЕТСКИХ ОБЈЕКАТА НА ДАТОЈ СИТУАЦИЈИ ДРУГИ НЕ ПОСТОЈЕ А ДА СУ У ВЛАСНИШТВУ ЕЛЕКТРОДИСТРИБУЦИЈЕ НОВИ САД ШЕФ СЛУЖБЕ ЗА ЕНЕРГЕТИКУ

ИНВЕСТИТОР: CLIENT:		GASTRANS LLC Novi Sad	
Сопственик пројекта: Responsible designer:	Александар Котловић, дипл. инж. Александар Котловић, B.Sc. Civil Eng.	Печат и потпис: Stamp and signature:	УПОВАРАНИК: CONTRACTOR:
Број лиценце: Licence number:	315 7158 04	Потпис: Signature:	SAIPEM
Сарадник: Associate:	Владислав Митровић, дипл. инж. Владислав Митровић, Civil Tech.	Потпис: Signature:	
Сарадник: Associate:	Драгомир Милошевић, дипл. инж. Драгомир Милошевић, Civil Tech.	Потпис: Signature:	
Описивање врсте техничке документације: Designation of the type of technical documentation:		ИДЕЈНО РЕШЕЊЕ CONCEPTUAL SOLUTION	
Описивање новог дела пројекта: Designation and title of the part of the design:		ПРОЈЕКАТ САОБРАЋАЈНОГ ПРИКЉУКА ПРИСТУПНОГ ПУТА ДО БЛОК СТАНИЈЕ 15 БС-15 И МЕРНЕ СТАНИЈЕ 4 МС-4 DESIGN OF ACCESS ROAD TO THE BLOCK STATION 15 BS-15 AND MS-4	
ОБЈЕКАТ: FACILITY:		Магистрални гасовод граница Бугарске-граница Мађарске деоница 3 Transit Pipeline Bulgarian border-Hungarian border section 3	
НАМЕНА ЦРТЕЖА: DRAWING TITLE:		СИТУАЦИОНИ ПЛАН И ПОДУЖНИ ПРОФИЛ LAYOUT PLAN AND LONGITUDINAL PROFILE	
ЕПОРТНУМ: DWG No.:		C-0309/18-BS-15-MC-44-P	
ФОРМАТ ЦРТЕЖА: FORMAT:		A4/297mm	
ЛИСТ: SHEET:		1 од 4 1 of 4	
РАЗМЕРИ: SCALE:		1:500, 1:50000	