



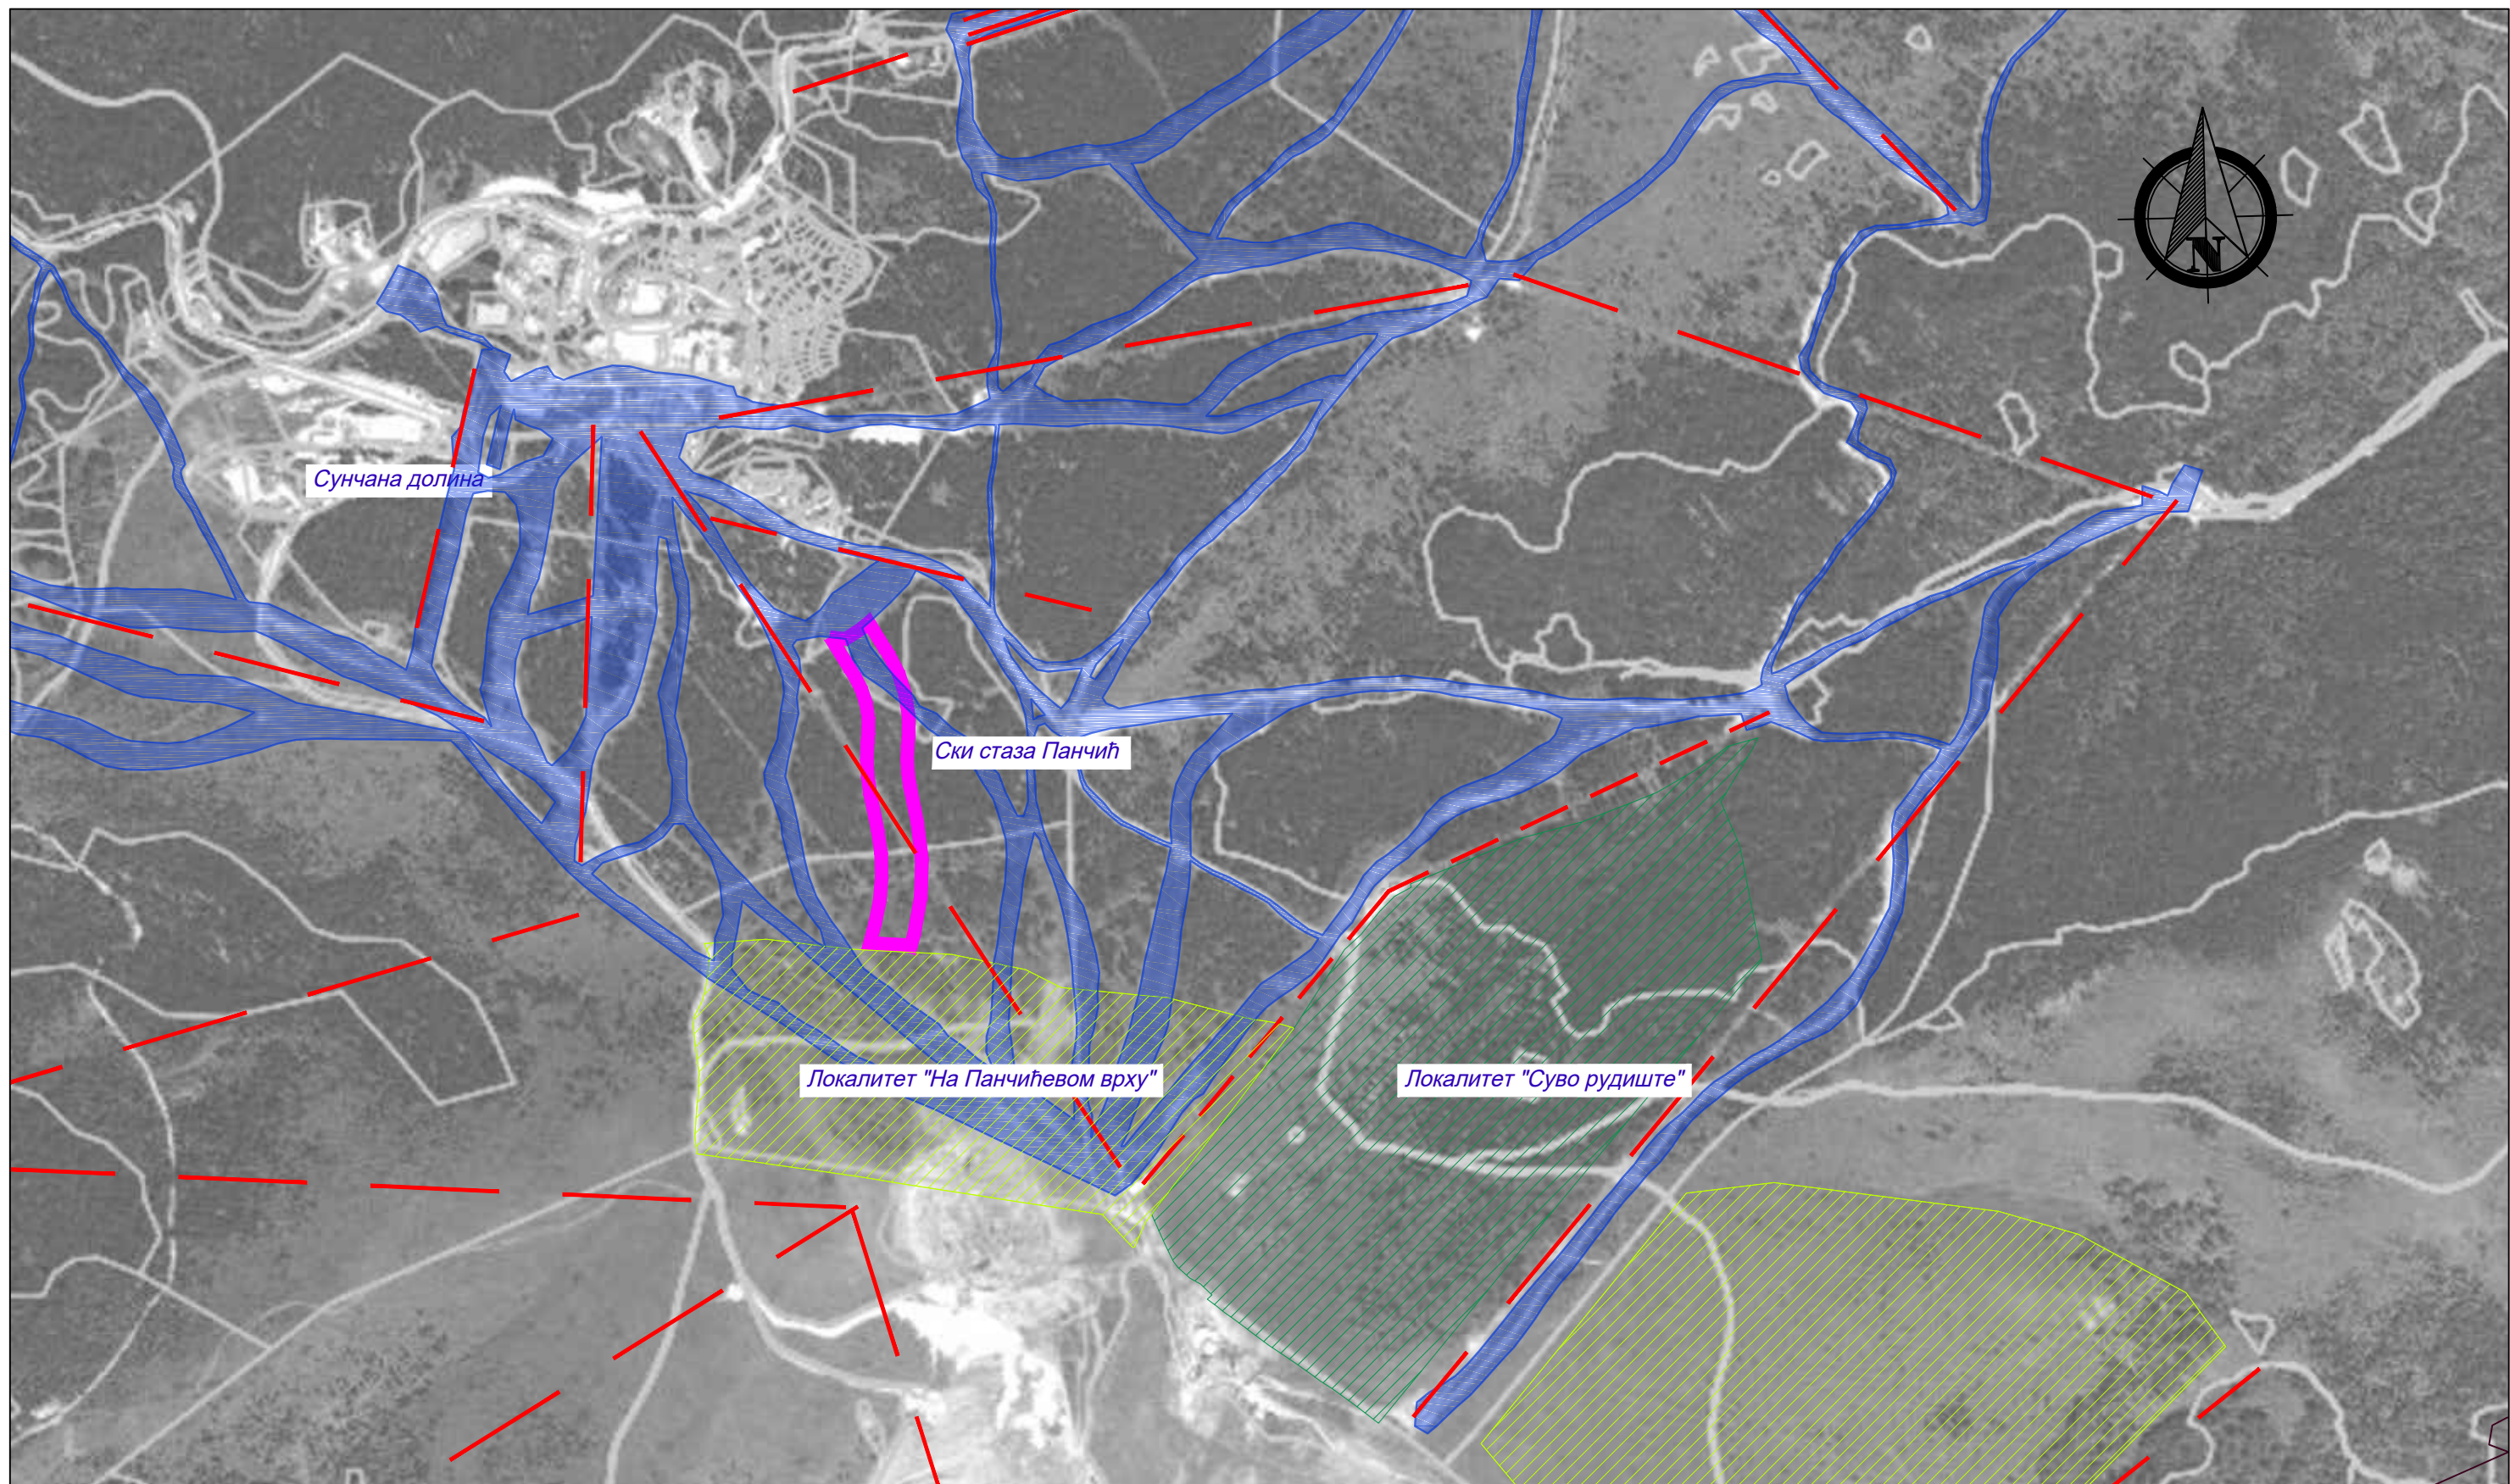

ЛЕГЕНДА:

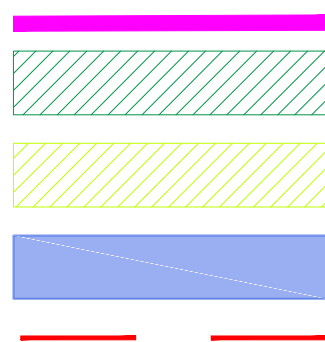

- ГРАНИЦА УРБАНИСТИЧКОГ ПРОЈЕКТА
- I ЗОНА ЗАШТИТЕ НП"КОПАОНИК"
- II ЗОНА ЗАШТИТЕ НП"КОПАОНИК"
- ПОСТОЈЕЋА СКИ СТАЗА
- ЖИЧАРА/СКИ ЛИФТ

ANDZOR engineering doo
društvo za projektovanje, urbanizam i ekologiju
Ive Andrića 13, Novi Sad



ДАТУМ: јул, 2019. године

ДИРЕКТОР: Зоран Вукадиновић, маг.инж.саоб.

ОДГ. УРБАНИСТА: Ана Виријевић, дипл.инж.арх.

САРАДНИЦИ: Стефана Станисављевић, маг. пр. планер
Смиљана Драгићевић, маг.инж.арх.
Душан Шљиванчанин, маг.пр.планер

НАЗИВ ПРОЈЕКТА:

УРБАНИСТИЧКИ ПРОЈЕКАТ ЗА ИЗГРАДЊУ СКИ СТАЗЕ
ПАНЧИЋ НА КОПАОНИКУ, ОПШТИНА РАШКА

НАЗИВ ЦРТЕЖА:

ШИРЕ ОКРУЖЕЊЕ

РАЗМЕРА: Р=1:10000

БРОЈ ЕЛАБОРАТА:

УП-803/19

НАРУЧИЛАЦ И ИНВЕСТИТОР:
ЈП "Скијалишта Србије",
Милутина Миланковића бр. 9, Београд,

ПАРЦЕЛЕ: к. п. бр. 93, 94/1 и 95, К.О. Копаоник

ЛОКАЦИЈА: КО Копаоник, општина Рашка

МП:

БРОЈ ЦРТЕЖА:

2