
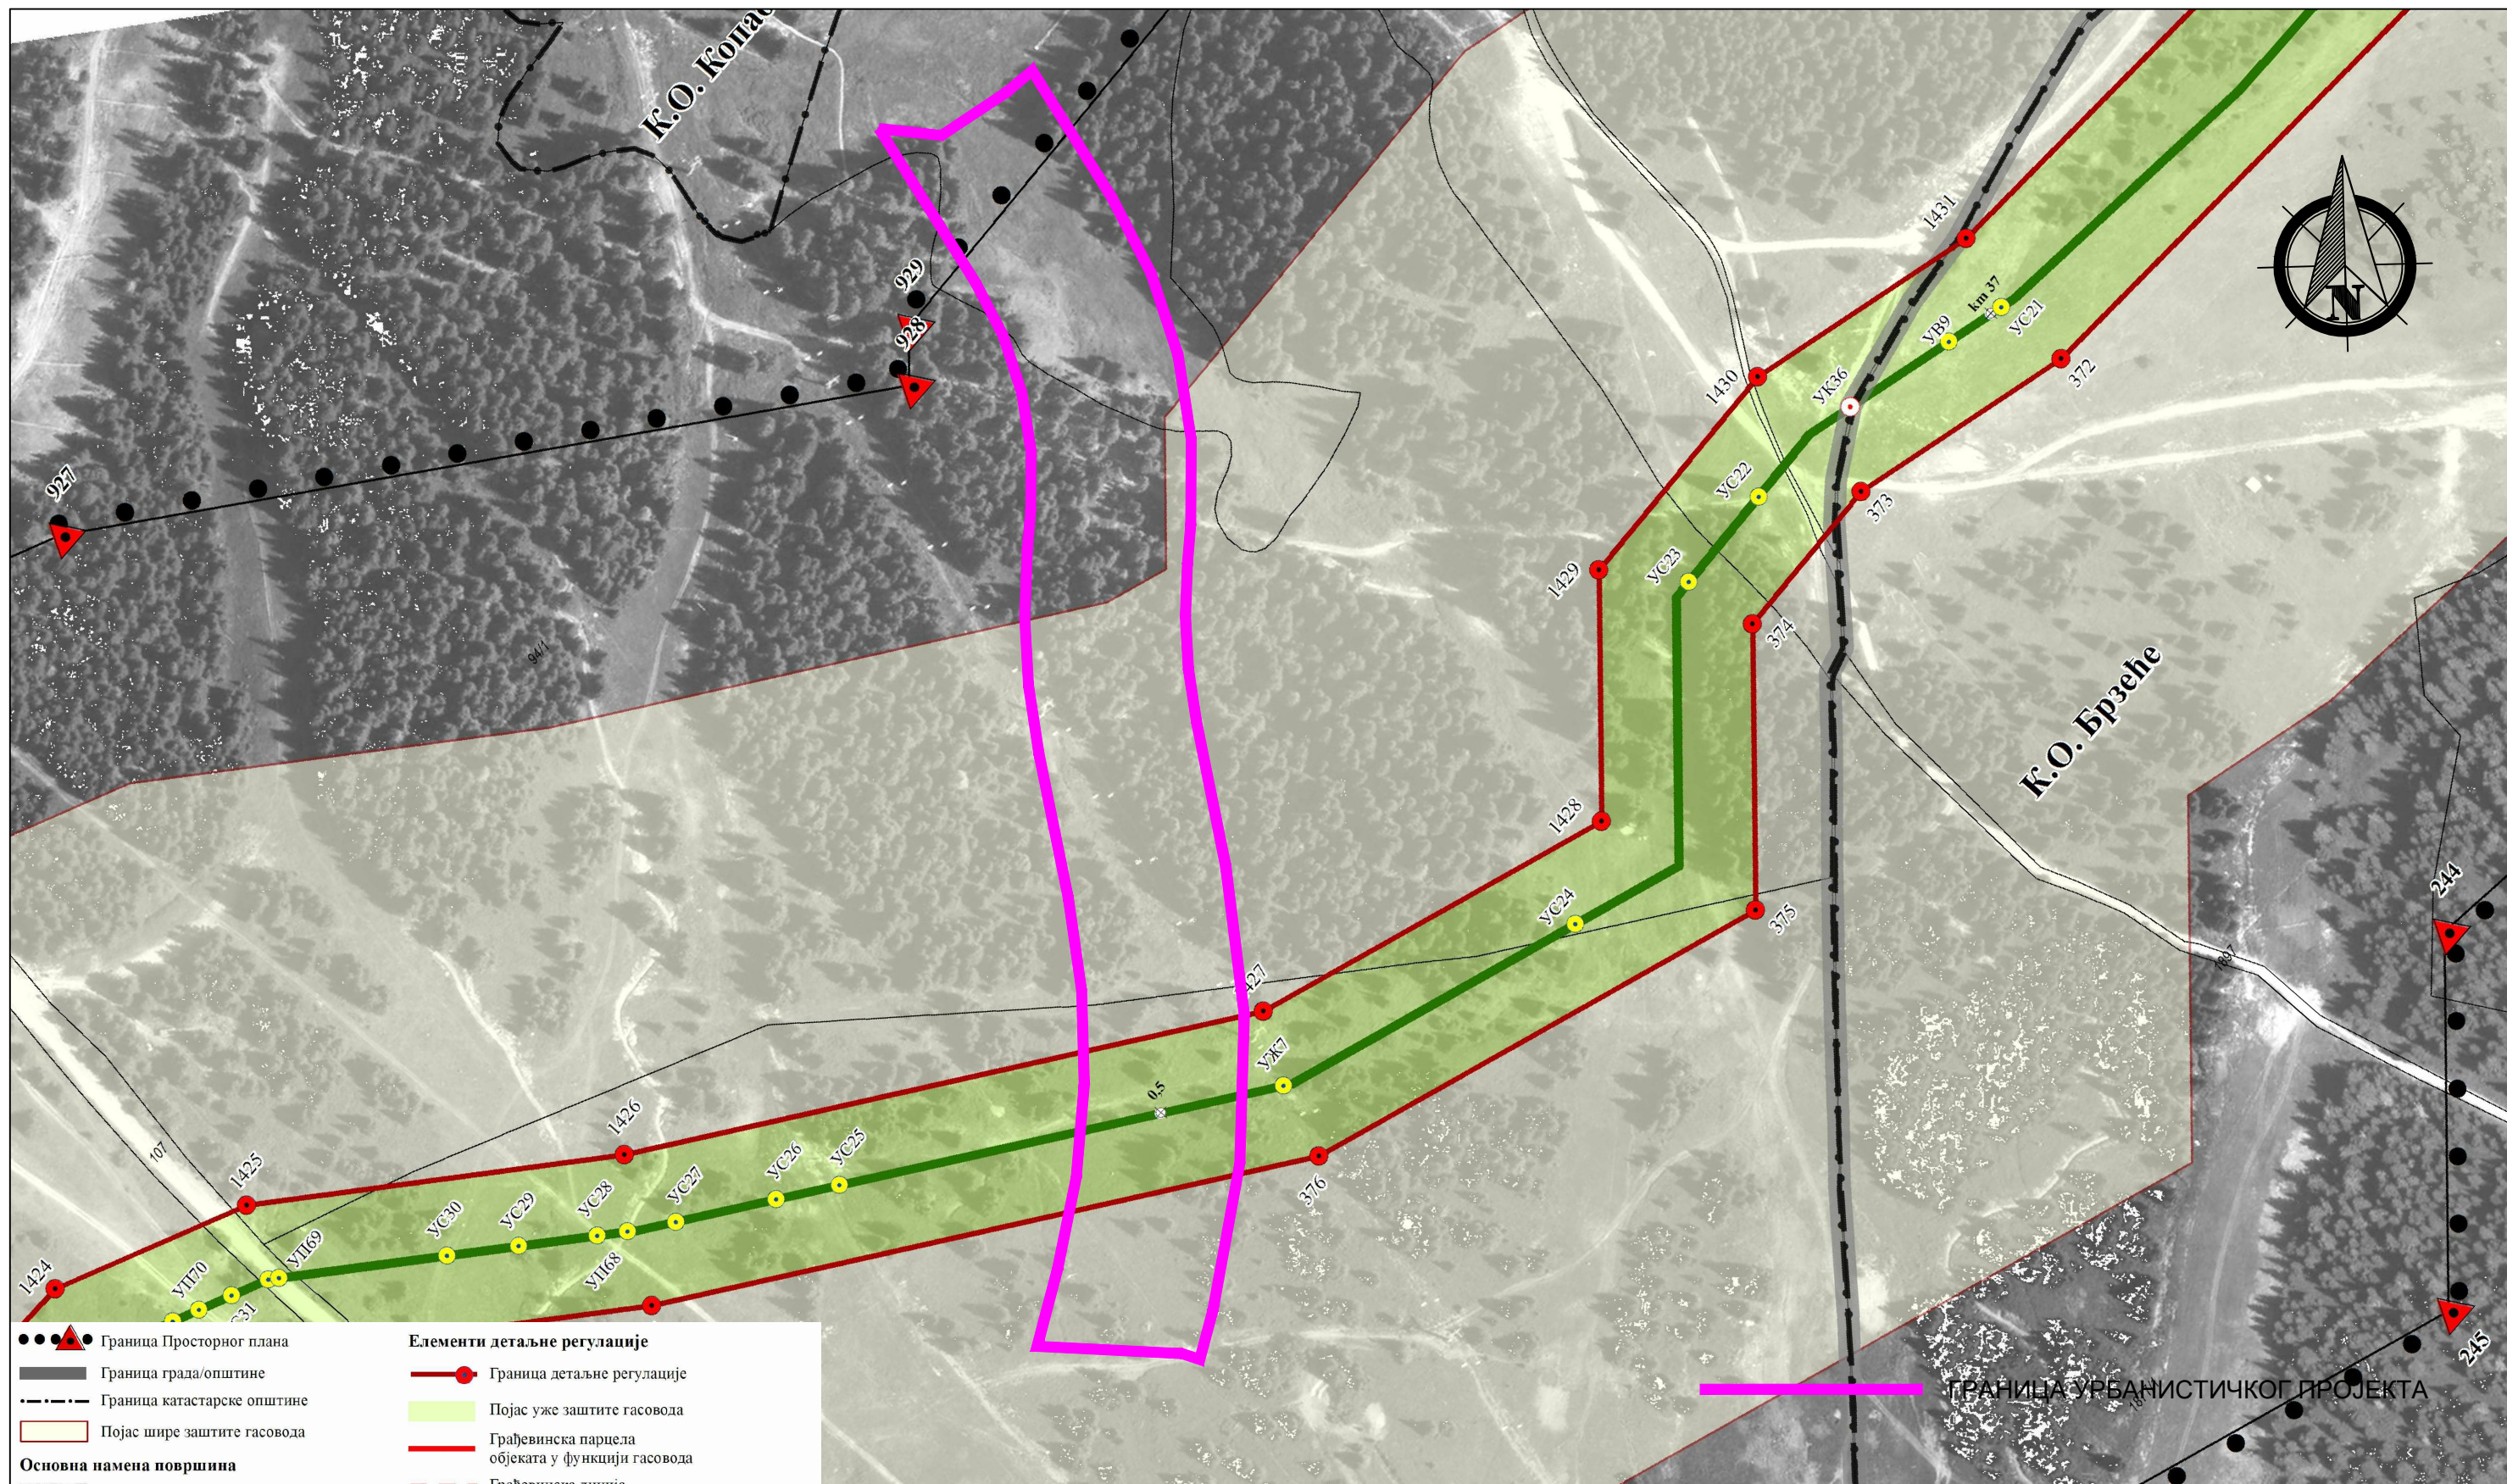


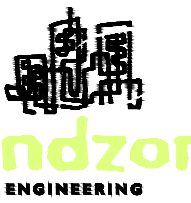

- Граница Просторног плана - Граница града/општине - Граница катастарске општине - Појас шире заштите гасовода	Елементи детаљне регулације - Граница детаљне регулације - Појас уже заштите гасовода - Грађевинска парцела објекта у функцији гасовода - Грађевинска линија - Појас регулације приступног пута
Основна намена површина - Пољопривредно земљиште - Шуме и шумско земљиште	Електроенергетска инфраструктура - Планирани електроенергетски вод 10/0,4 kV - Планирани прикључак на постојећу ел. мрежу
Планирани гасовод РГ-09-04/2 Оса коридора гасовода	Електронске комуникације - Планирани оптички кабл - Планирани прикључак на постојећу телекомуникациону мрежу
- Објекти у појасу уже заштите - УК - укрштање са границом катастарске општине - Укрштања са водотоцима и инфраструктурним системима	Спровођење Просторног плана - Директно-непосредно спровођење - Подручје детаљне регулације - Индиректно спровођење - спровођење другим планским документом
Ознаке укрштања коридора гасовода са: - УР - реком - УП - пут - УПР - пруга - УЕ - далековод - УО - оптички кабл - УВ - водовод - УОВ - канализација - УС - скијашка стаза - УЖ - ски живчаре/вучнице	

ANDZOR engineering doo društvo za projektovanje, urbanizam i ekologiju Ive Andrića 13, Novi Sad 	ДИРЕКТОР:		Зоран Вукадиновић, маг.инж.саоб.		НАРУЧИЛАЦ И ИНВЕСТИТОР:	
	ОДГ. УРБАНИСТА:		Ана Виријевић, дипл.инж.арх.		ЈП “Скијалишта Србије”, Милутина Миланковића бр. 9, Београд,	
	САРАДНИЦИ:		Стефана Станисављевић, маг. пр. планер Смиљана Драгићевић, маг.инж.арх. Душан Шљиванчанин, маг.пр.планер		ПАРЦЕЛЕ:	
					к. п. бр. 93,94/1 и 95, К.О. Копачник	
					ЛОКАЦИЈА: КО Копачник, општина Рашка	
НАЗИВ ПРОЈЕКТА:						МП:
УРБАНИСТИЧКИ ПРОЈЕКАТ ЗА ИЗГРАДЊУ СКИ СТАЗЕ ПАНЧИЋ НА КОПАОНИКУ, ОПШТИНА РАШКА						
НАЗИВ ЦРТЕЖА:					БРОЈ ЦРТЕЖА:	
ИЗВОД ИЗ ППШП РАЗВОДНОГ ГАСОВОДА РГ 09-04/2 АЛЕКСАНДРОВАЦ-КОПАОНИК-НОВИ ПАЗАР-ТУТИН СА ЕЛЕМЕНТИМА ДЕТАЉНЕ РЕГУЛАЦИЈЕ						
ДАТУМ:		јул, 2019. године		РАЗМЕРА: Р=1:2500	БРОЈ ЕЛАБОРАТА: УП-803/19	