
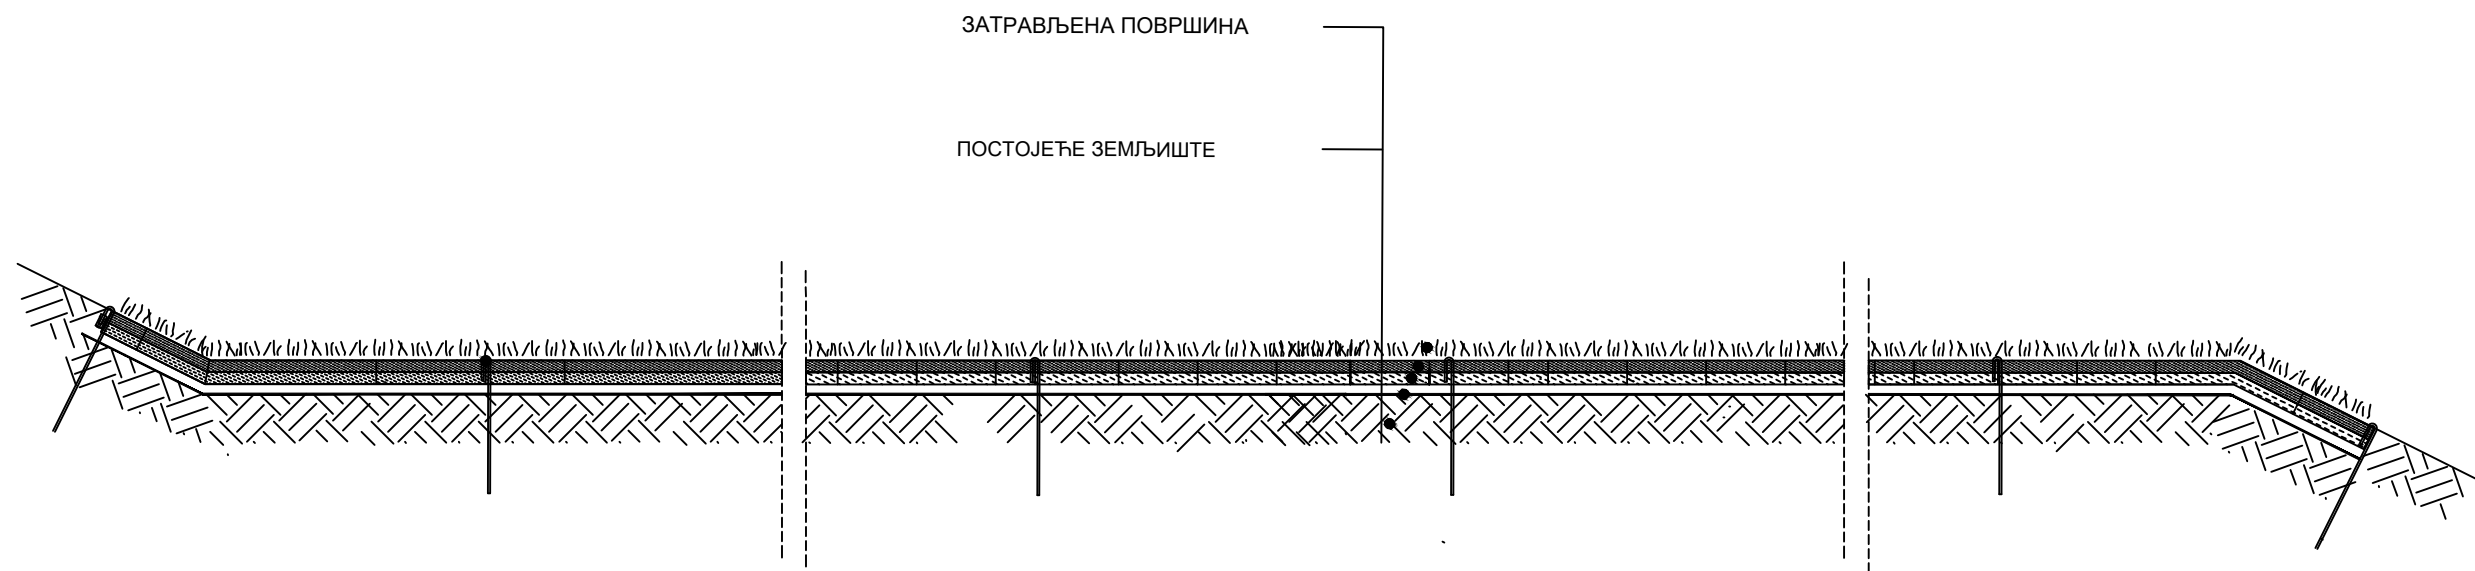


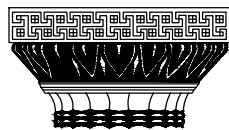

Идејни пројекат


ОРНАМЕНТ
ИНВЕСТИНЖЕЊЕРИНГ
Београд, Ребеке Вест 102
ТЕЛ/ ФАКС 32-85-606; 32-85-625
e-mail: ornament.investinzenjering@gmail.com

ОБЈЕКАТ	СКИ СТАЗА "ПАНЧИЋ", У СКИ ЦЕНТРУ КОПАОНИК
ИНВЕСТИТОР	ЛП СКИЈАЛИШТА СРБИЈЕ
ОДГОВОРНИ ПРОЈЕКТАНТ	Ђорђе Живановић, дипл.инж.шум. 357 5747 03
ПРОЈЕКТАНТ	

ФАЗА I ДЕО ПРОЈЕКТА	ИДЕЈНИ ПРОЈЕКАТ
НАЗИВ ЦРТЕЖА:	ДЕТАЉ ЗАТРАВЉИВАЊА СКИ СТАЗЕ ПАНЧИЋ

ДАТУМ 09.2019	БРОЈ ЕВИДЕНЦИЈЕ	САРАДНИЦИ	РАЗМЕРА 1:1000	ЦРТЕЖ БРОЈ 3
------------------	-----------------	-----------	-------------------	--------------------