


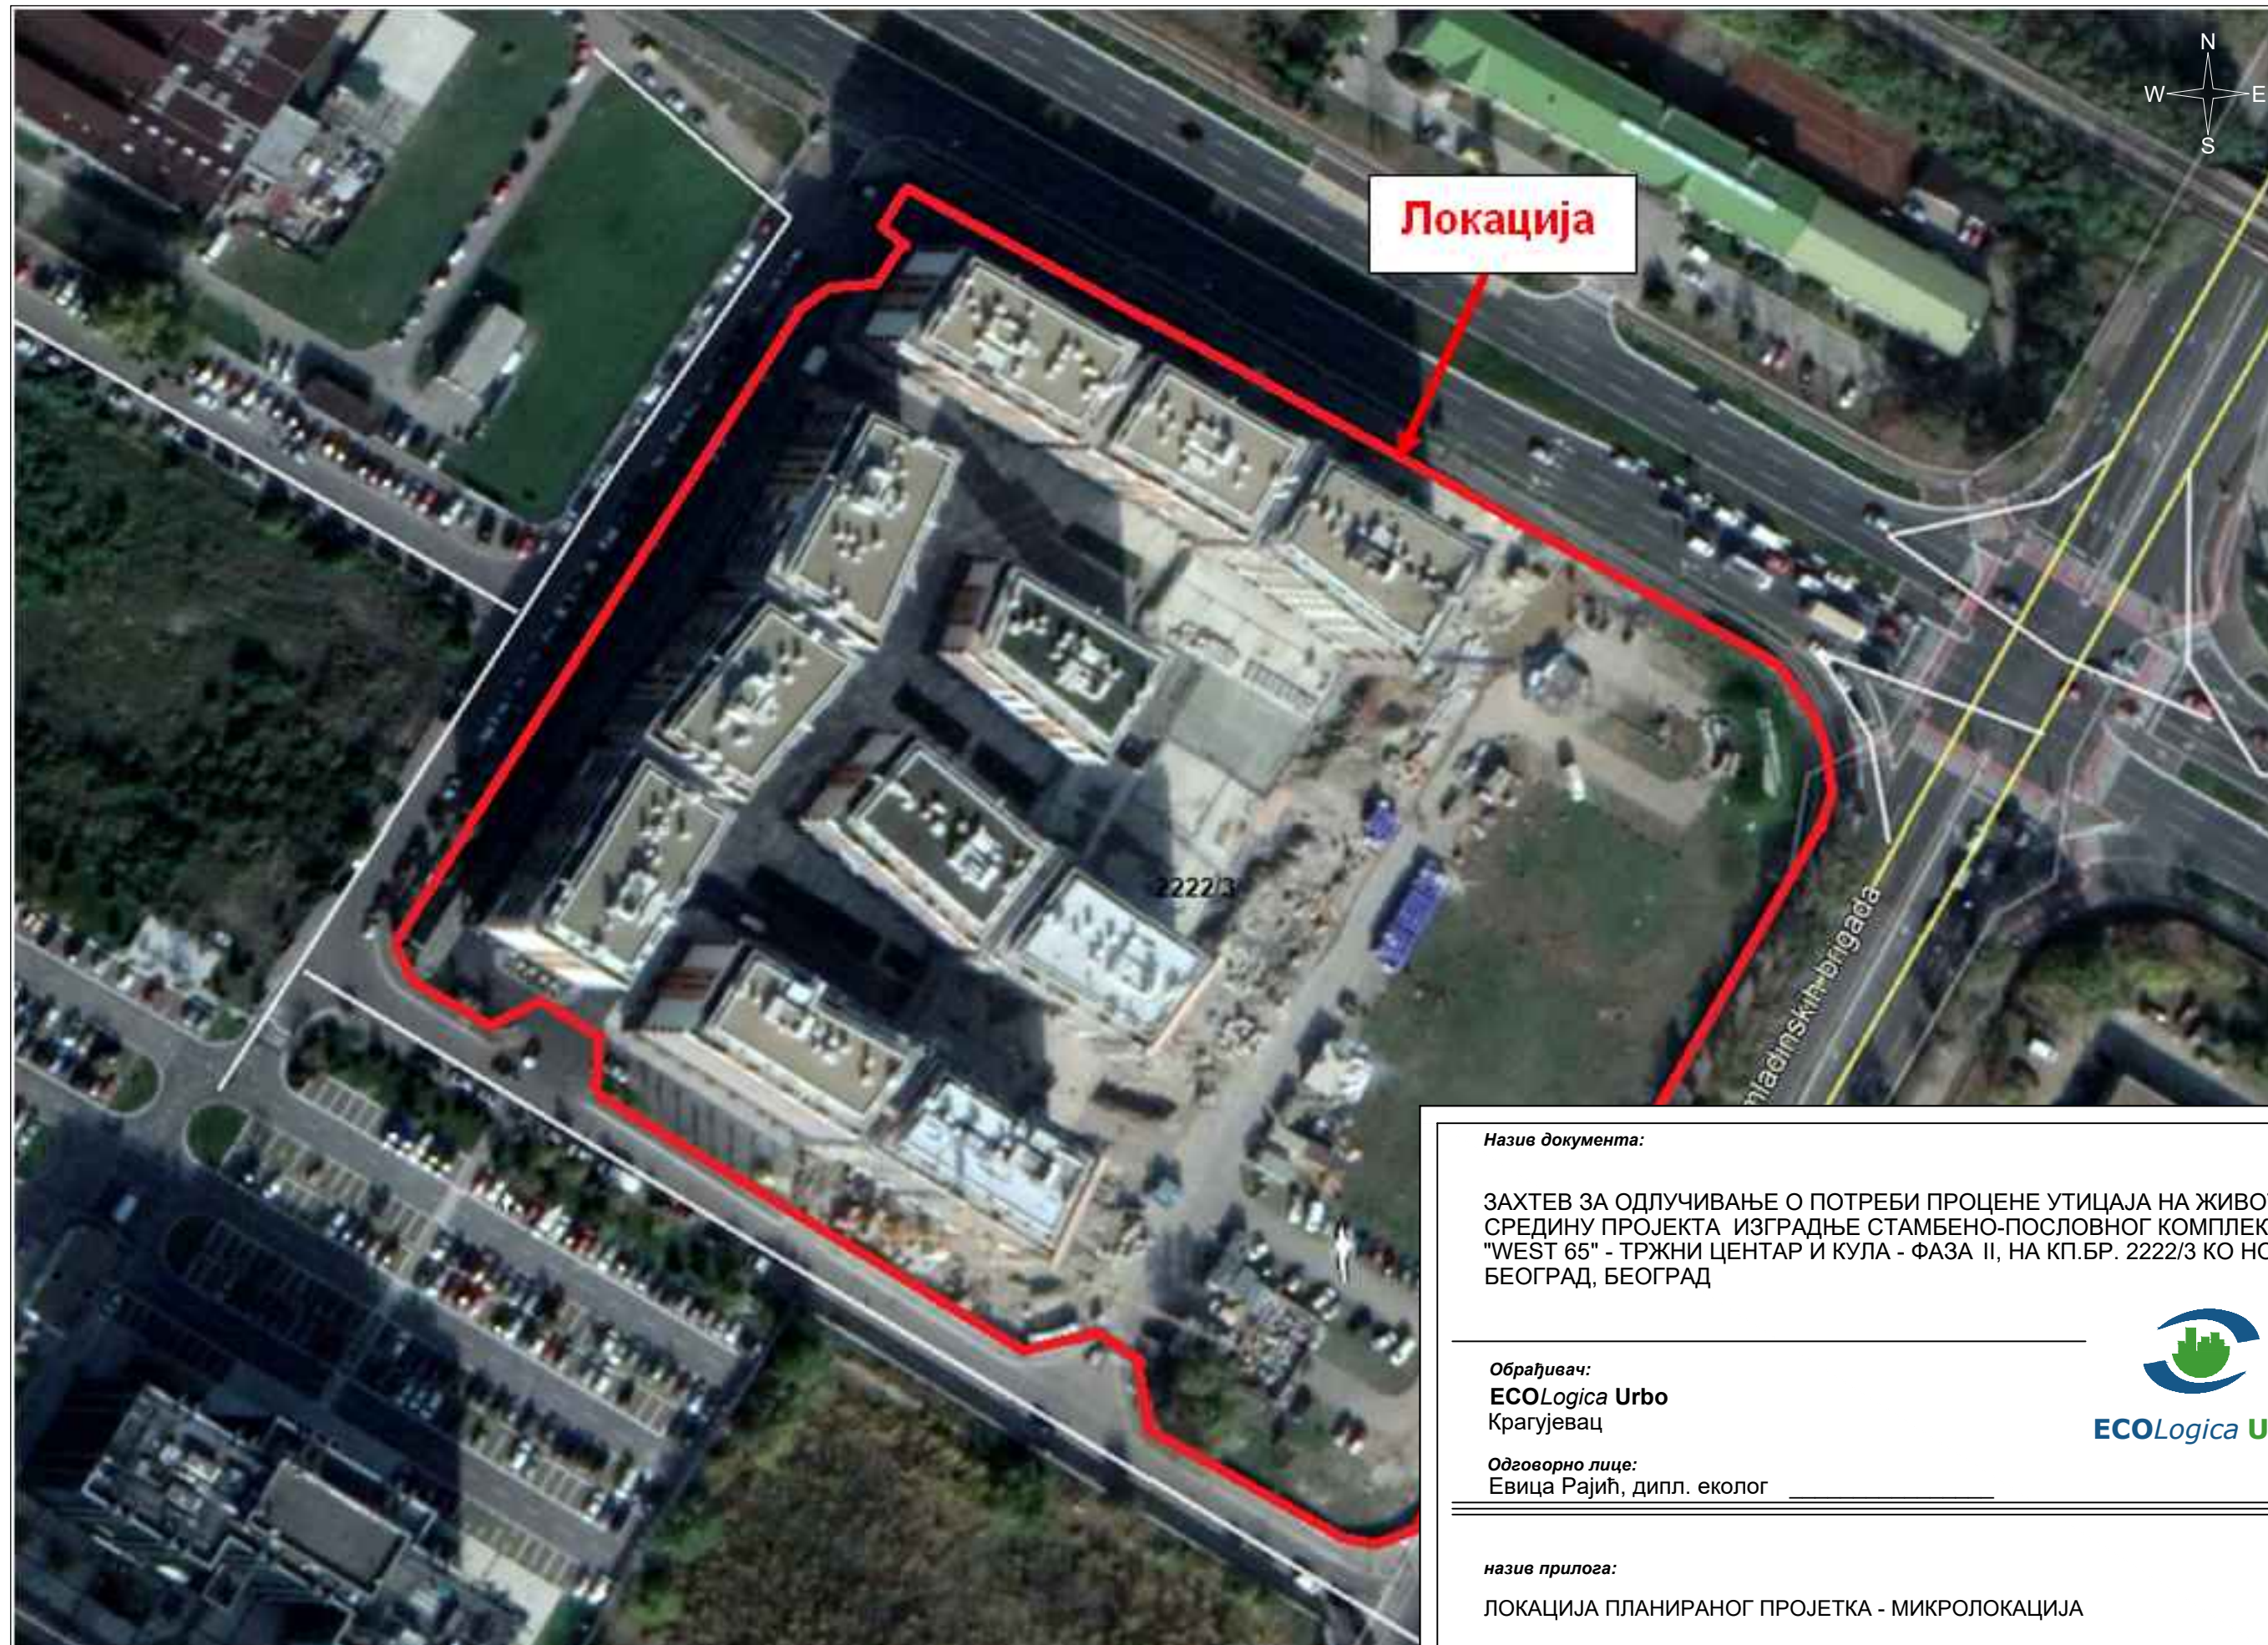

Назив документа:

ЗАХТЕВ ЗА ОДЛУЧИВАЊЕ О ПОТРЕБИ ПРОЦЕНЕ УТИЦАЈА НА ЖИВОТНУ СРЕДИНУ ПРОЈЕКТА ИЗГРАДЊЕ СТАМБЕНО-ПОСЛОВНОГ КОМПЛЕКСА "WEST 65" - ТРЖНИ ЦЕНТАР И КУЛА - ФАЗА II, НА КП.БР. 2222/3 КО НОВИ БЕОГРАД, БЕОГРАД

Обрађивач:
ECOLogica Urbo
Крагујевац

Одговорно лице:
Евица Рајић, дипл. еколог



назив прилога:

ЛОКАЦИЈА ПЛАНИРАНОГ ПРОЈЕКТА - МИКРОЛОКАЦИЈА