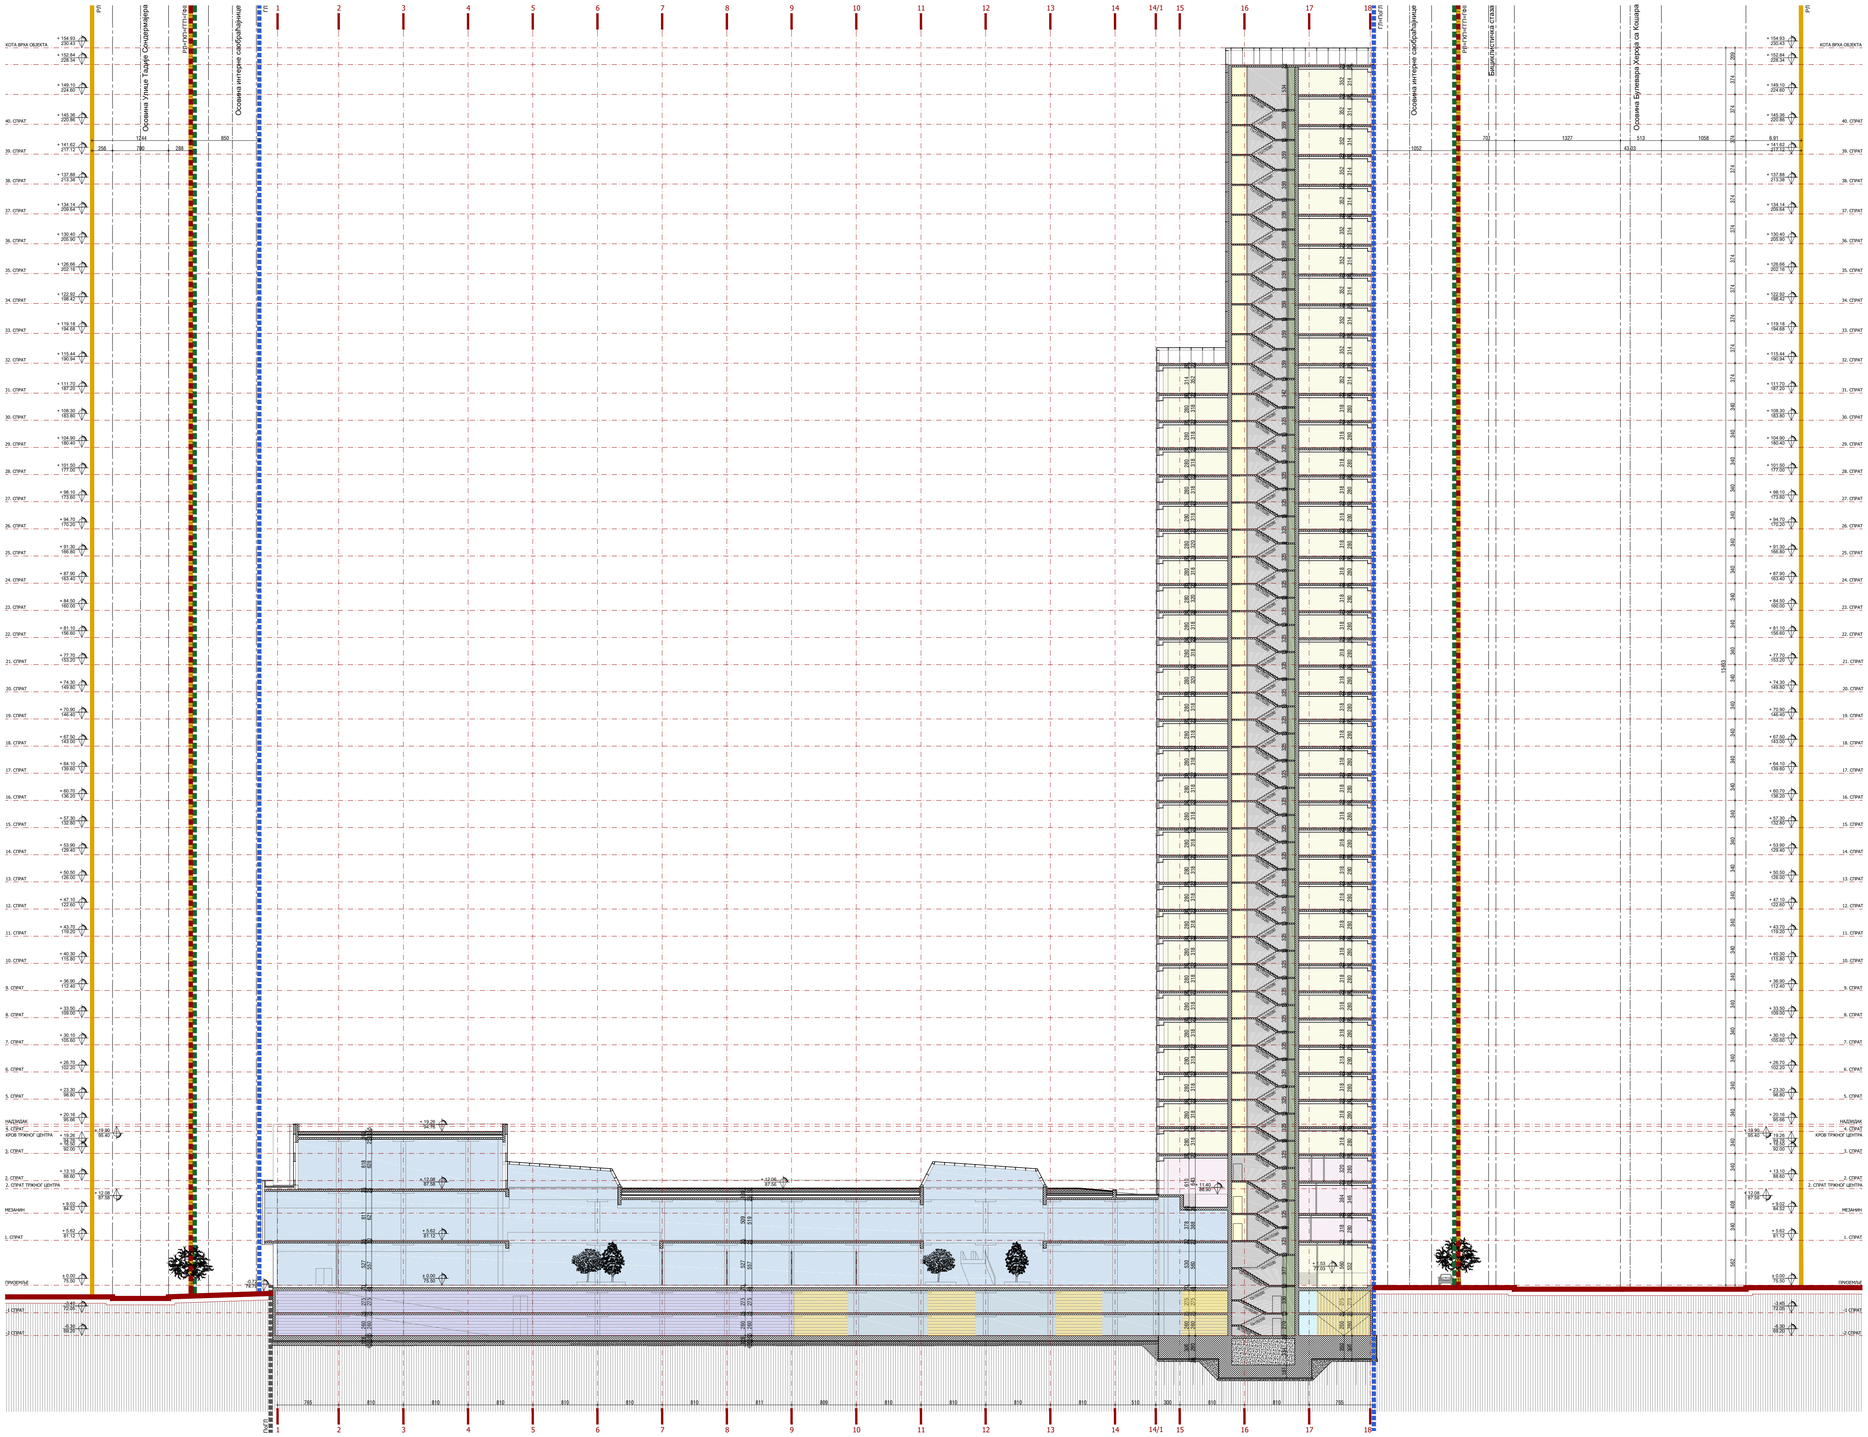

ЛЕГЕНДА:

- ГРАНИЦА ОБУХВАТА УРБАНИСТИЧКОГ ПРОЈЕКТА/ ГРАНИЦА КП 2222/3 КО НОВИ БЕОГРАД
- РЕГУЛАЦИОНА ЛИНИЈА (РЛ)
- ГРАНИЦА КАТАСТАРСКИХ ПАРЦЕЛА
- 2222/3 БРОЈ КАТАСТАРСКЕ ПАРЦЕЛЕ
- ГРАНИЦА ФАЗЕ I
- ГРАНИЦА ФАЗЕ II
- НАДЗЕМНА ГРАЂЕВИНСКА ЛИНИЈА
- ПОДЗЕМНА ГРАЂЕВИНСКА ЛИНИЈА
- НЕЗАСТРТЕ ЗЕЛЕНЕ ПОВРШИНЕ
- ЗАСТРТЕ ЗЕЛЕНЕ ПОВРШИНЕ
- ИНТЕРНА САОБРАЋАЈНИЦА
- ПОЛУПРАЧЕЊЕ
- ВЕРТИКАЛНЕ КОМУНИКАЦИЈЕ
- ХОРИЗОНТАЛНЕ КОМУНИКАЦИЈЕ
- КУЋА СТАНОВАЊА
- КУЋА ПОСЛОВАЊА
- ТРЖНИ ЦЕНТАР
- ПОВРШИНА ТЕМАТСКИХ ПРОСТОРИЈА
- ПОВРШИНА ЗА ИНСТАЛАЦИЈЕ
- АРМИРАНИ БЕТОН
- 0.00 / 75.50 ВИСИНСКА КОТА
- КОЛСКИ ПРИЛАЗ
- ПЕШАЧКИ ПРИЛАЗ СТАМБЕНОМ ДЕЛУ
- ПЕШАЧКИ ПРИЛАЗ ТРЖНОМ ЦЕНТРУ

BUREAU³ Partners
Architectural design & Investments consulting

Адреса: Савска 9/I/4, 11000 Београд, Србија
Тел./Фах: +381 11 / 668 9060, 668 9061
E-mail: office@bureaucube.com
Web: www.bureaucube.com

N

ВРСТА ТЕХНИЧКОГ ДОКУМЕНТАЦИЈЕ:	**УП-УРБАНИСТИЧКИ ПРОЈЕКАТ**
ДЕО ТЕХНИЧКОГ ДОКУМЕНТАЦИЈЕ:	**1-ПРОЈЕКАТ АРХИТЕКТУРЕ-ИДР**
НАЗИВ ПРОЈЕКТА:	СТАМБЕНО - ПОСЛОВНИ КОМПЛЕКС "WEST 65" СА ДЕТАЉНОМ РАЗРАДОМ ФАЗЕ II
НАЗИВ ИНВЕСТИТОРА:	ПД "AGRO DEVELOPMENT", Нови Београд, Омладинских бригада 86; ПД "FARLEY INVESTORS", Нови Београд, Омладинских бригада 86.
НОСИЛАЦ ИЗРАДЕ ПРОЈЕКТА:	ПД "BUREAU CUBE PARTNERS" ДОО, Београд, Савска 9

±0.00=75.50

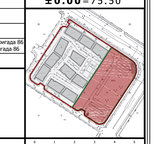

ОДГОВОРНИ ПРОЈЕКТАНТИ:	Новица **МУЈИЦА**, дипл.инж.арх., бр. лиценце 300 8422 04	
	Милан **Д.РАШКОВИЋ**, дипл.инж.арх., бр. лиценце 300 0942 04	
ПРОЈЕКТАНТИ САРАДНИЦИ:	Ана **ШУМАН**, дипл.инж.арх., бр. лиценце 300 9751 14	
	Саша **ЗАРКОВИЋ**, дипл.инж.арх., бр. лиценце 300 9752 14	
	Марија **МИЛИЈЕВИЋ**, дипл.инж.арх., бр. лиценце 300 0231 15	
	Надеја **ДАВИДОВИЋ**, дипл.инж.арх.	
	Докторка **ВАКИЋ**, дипл.инж.арх.	

ОПЕРАТИВНИ ПРОСТОР	3Ут+2Пр+9Ре+4Ј
ПОЛИГОН	блок између улице Овсјанског бригаде, Булевара ослобођења и Колонијске Хероја са Кошара
КАТАСТАРСКИ ПОДАЦИ:	КП 2222/3, КО Нови Београд
ПОДАЦИ О ГЕОДЕТСКОЈ ОСНОВИ:	ЈКП Геобиросавског подгрупа главног и главног пројекта, Ул. Мит.Ивановића бр.33/а,11070 Нови Београд, ДО, мет.скица Београда, бр.ОЗ-06-351/8-09/12

НАЗИВ ЦРТЕЖА:	**ПРЕСЕК А-А**	**ДАТУМ:**	**ОЗНАКА ФАЗЕ:**	**РАЗМЕРА:**	**БРОЈ ЦРТЕЖА:**
		мај 2016.	**УП.I.А**	1:250	**А18**