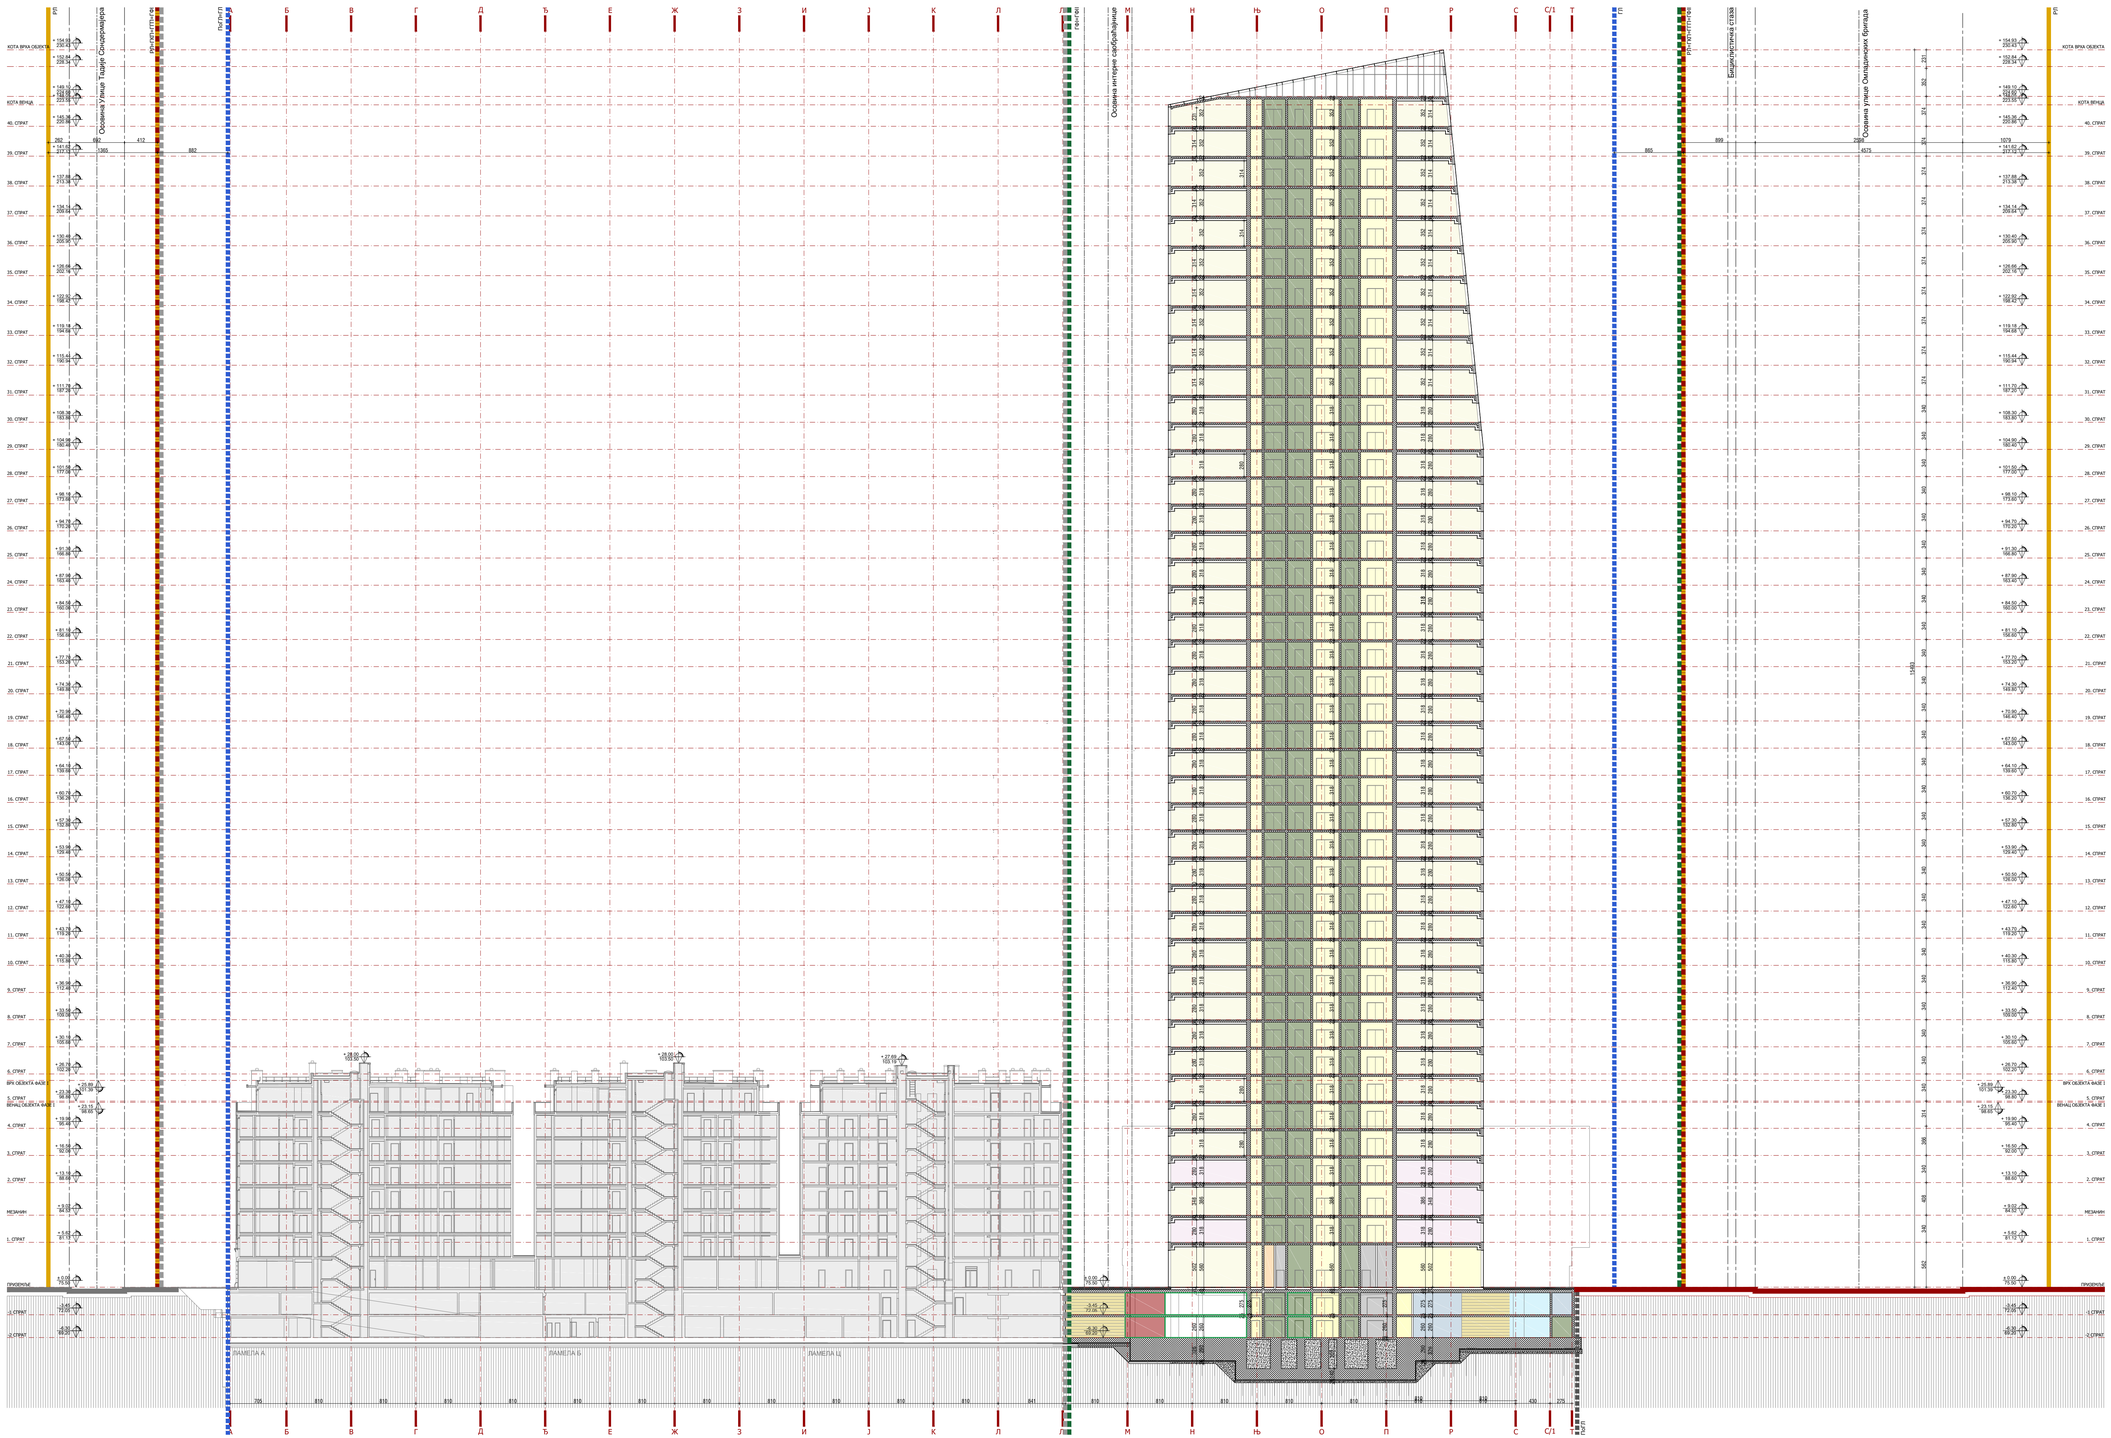

ЛЕГЕНДА:

- ГРАНИЦА ОБУХВАТА УРБАНИСТИЧКОГ ПРОЈЕКТА/ ГРАНИЦА КП 2222/13 КО НОВИ БЕОГРАД
- РЕГУЛАЦИОНА ЛИНИЈА (RP)
- ГРАНИЦА КАТАСТАРСКИХ ПАРЦЕЛА
- 2222/13 БРОЈ КАТАСТАРСКЕ ПАРЦЕЛЕ
- ГРАНИЦА ФАЗЕ I
- ГРАНИЦА ФАЗЕ II
- НАДЗЕМНА ГРАЂЕВИНСКА ЛИНИЈА
- ПОДЗЕМНА ГРАЂЕВИНСКА ЛИНИЈА
- НЕИЗГРАЂЕНЕ ЗЕЛЕНЕ ПОВРШИНЕ
- ЗАСТРАЂЕ ЗЕЛЕНЕ ПОВРШИНЕ
- ИНТЕРНА САОБРАЋАЈНИЦА
- ПОЛУПЕРОНИ
- ВЕРТИКАЛНЕ КОМУНИКАЦИЈЕ
- ХОРИЗОНТАЛНЕ КОМУНИКАЦИЈЕ
- КУЛА СТАНОВАЊА
- КУЛА ПОСЛОВАЊА
- ТРЖНИ ЦЕНТАР
- ПОВРШИНА ТЕХНИЧКИХ ПРОСТОРИЈА
- ПОВРШИНА ЗА ИНСТАЛАЦИЈЕ
- АРМИРАНИ БЕТОН
- ВИСИНСКА КОТА
- КОЛСКИ ПРИЛАЗ
- ПЕШАЧКИ ПРИЛАЗ СТАМБЕНОМ ДЕЛУ
- ПЕШАЧКИ ПРИЛАЗ ТРЖНОМ ЦЕНТРУ

BUREAU³ Partners
Architectural design & Investments consulting
Адреса: Savska 5/I/A, 11000 Belgrade, Serbia
Тел./Фах. +381 11 / 660 9060, 660 9061
E-mail: office@bureaucube.com
Web: www.bureaucube.com

ВРСТА ТЕХНИЧКЕ ДОКУМЕНТАЦИЈЕ:	**УП-УРБАНИСТИЧКИ ПРОЈЕКАТ**
ДЕО ТЕХНИЧКЕ ДОКУМЕНТАЦИЈЕ:	**1-ПРОЈЕКАТ АРХИТЕКТУРЕ-ИДР**
НАЗИВ ПРОЈЕКТА:	СТАМБЕНО - ПОСЛОВНИ КОМПЛЕКС "WEST 65" СА ДЕТАЉНОМ РАЗРАДОМ ФАЗЕ II
НАЗИВ ИНВЕСТИТОРА:	ГД: "AGRO DEVELOPMENT", Нови Београд, Омладинских бригада 86; ГД: "FARLEY INVESTORS", Нови Београд, Омладинских бригада 86;
НОСИЛАЦ ИЗРАДЕ ПРОЈЕКТА:	ГД "BUREAU CUBE PARTNERS" ДОО, Београд, Савска 9
ОДГОВОРНИ ПРОЈЕКТАНТИ:	Новица **МУРЏА**, дипл.инж.арх., Бр. лиценце 300 8422 04 Милан Д.**РАШКОВИЋ**, дипл.инж.арх., Бр. лиценце 300 5942 04
ПРОЈЕКТАНТИ САРАДНИЦИ:	Ана **ШУРМАН**, дипл.инж.арх., Бр. лиценце 300 9751 14 Саша **ЗАНКОВИЋ**, дипл.инж.арх., Бр. лиценце 300 8758 14 Марко **МИЛИЋЕВИЋ**, дипл.инж.арх., Бр. лиценце 300 0221 15 Надеја **ДАВИДОВИЋ**, дипл.инж.арх. Данијела **ВАКИЋ**, дипл.инж.арх.

±0.00=75.50

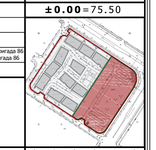

СЕРИЈСКИ БРОЈ ПРОЈЕКТА:	ЕТех-Пр-Ф4-40
ЛОКАЦИЈА:	Блок између улице Омладинских бригада, Тадеја Сандића и Булевара Краља Александра
КАТАСТАРСКИ ПОДАЦИ:	КО 2222/13, КО Нови Београд
ПЛАНСКИ ОСНОВ:	ПУП градског значаја подручје између улице Јурија Гагарина и Ада Циганлије, Нови Београд, Бр. 35 (Сл.Л.Г.Б.бр.28/19)
НАЗИВ ЦРТЕЖА:	ПРЕСЕК Б-Б
ДАТУМ:	ОКТ 2018.
СКАЛА И ФОРМАТ:	УП.1.А 1:250
БРОЈ ЦРТЕЖА:	А19