



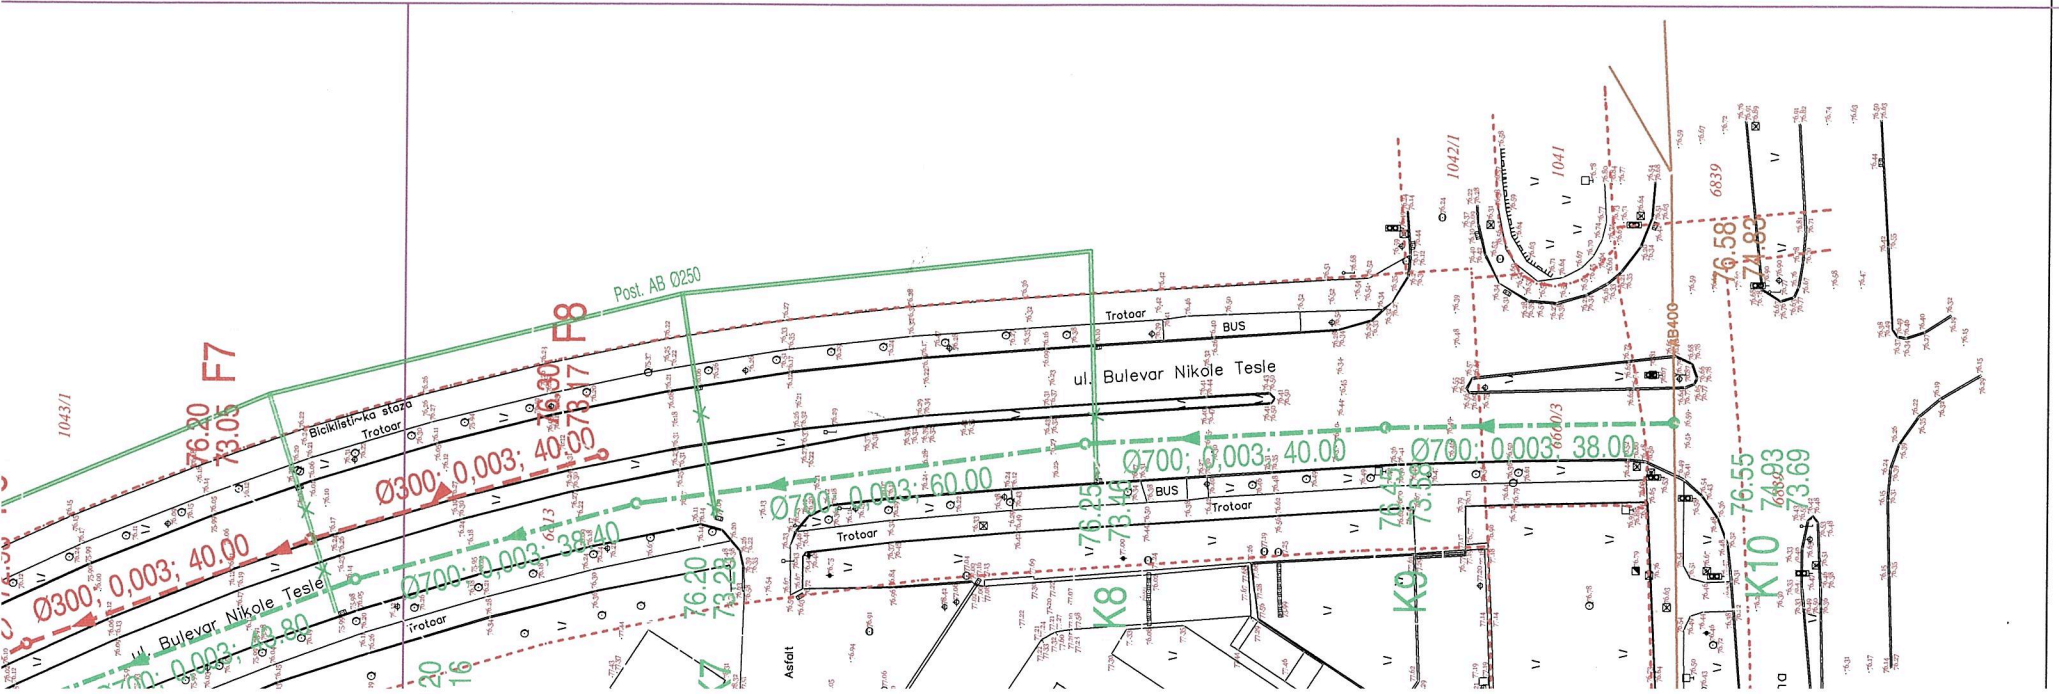

LEGENDA

- Post. FEKALNA kanalizacija
- Post. KIŠNA kanalizacija
- Post. KIŠNA kanalizacija - ukida se
- Projektovana FEKALNA kanalizacija
- Projektovana KIŠNA kanalizacija
- Pl. priključak FEKALNA kanalizacija
- Pl. priključak KIŠNA kanalizacija

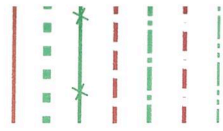

3.2. - PROJEKAT NI
SITUACIONI PLAN KIŠNE I

EN ISO 9001:2008	 Сертификован од: TVNORD		КНЕЗА МИЛОША 2, 22240 ШИД, СРБИЈА; Тел: 022/712-004, 712		
EN ISO 14001:2004			ОДГОВОРНИ ПРОЈЕКТАНТ	Давор Жерић, дипл.грађ.инж. бр. лиц. 314 0183 03	
BS OHSAS 18001:2007			ОДГОВОРНИ ПРОЈЕКТАНТ		
ISO/IEC 27001:2013			ПРОЈЕКТАНТ	Милован Ђукановић, дипл.грађ.инж. лиц. бр. 314 8440 04	
			ПРОЈЕКТАНТ		
	САРАДНИК	Ратко Кањух, грађ.техн.	Тачуах Р.		
	САРАДНИК	Јелена Червенак, дипл.грађ.инж.			
ДАТУМ: Август 2017.	БРОЈ ПРОЈЕКТА: 3333-3.2		РАЗМЕР: 1 : 1000		