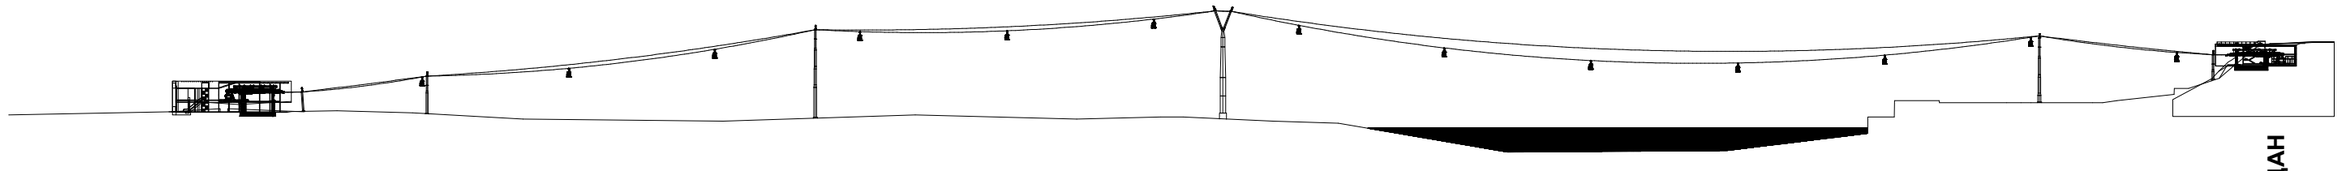

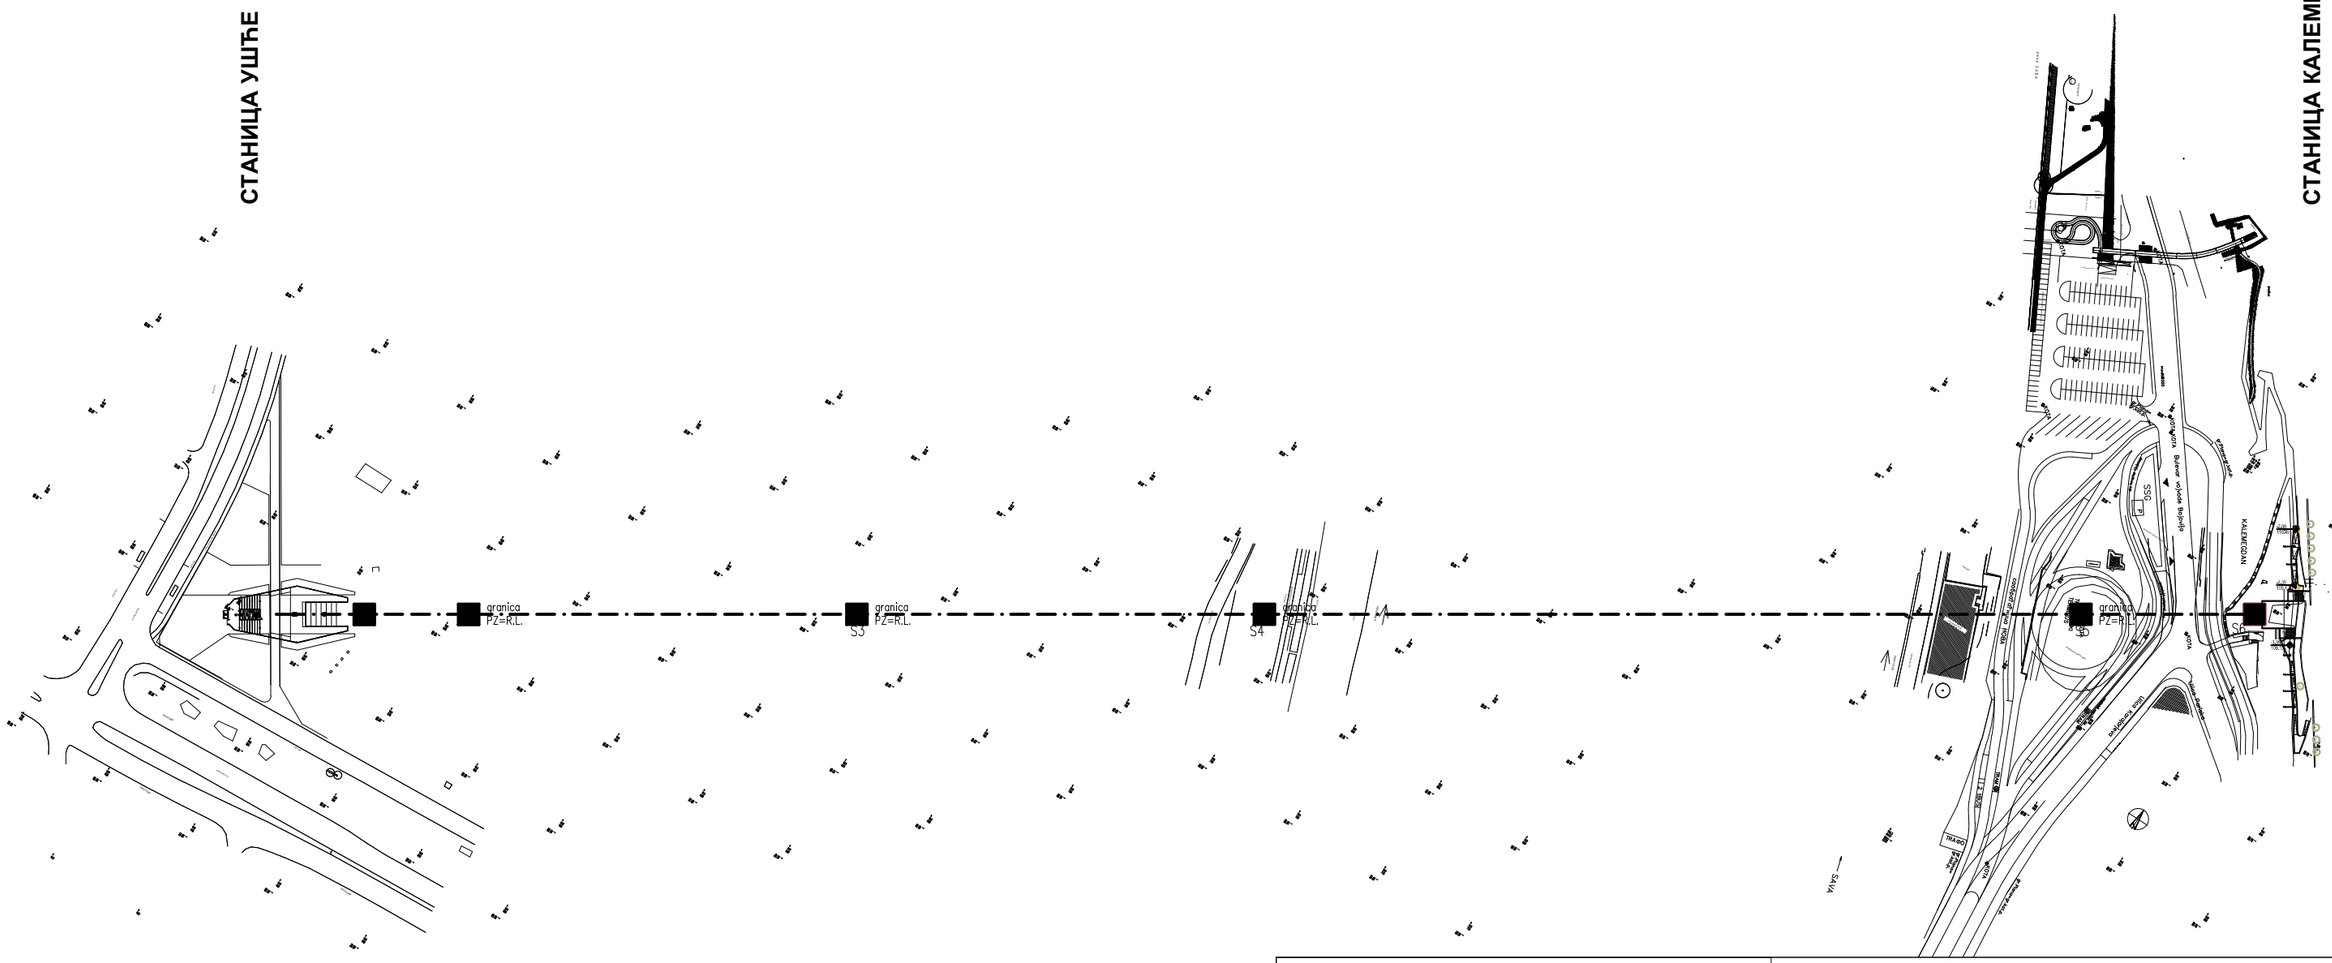

ELKOMS
PROJEKTOVANJE INŽENJERING KONSALTING

ELKOMS d.o.o. - Preduzeće za projektovanje, inženjering i konsalting
Južni bulevar 144, lokal 303A, 11118 Beograd
Tekući račun: 160-155327-53 Banca Intesa a.d.;
155-13076-85 Čačanska banka a.d.;
275-1022072676-60 Societe Generale banka Srbija a.d.

PIB: 100013399 * PDV 134236944 * reg.broj: 02017078682 * mat.broj: 17078682 * šifra delatnosti: 4321

	Име и стручни назив	Бр. лиценце	Потпис
Одг.пројектант	Нада Јелић, д.и.а.	300 6275 03	
Аутори	Борислав Петровић, д.и.а. Душан Стојановић, д.и.а. Бојан Јованчевић, д.и.а.		
Сарадници			

Назив дела пројекта: Архитектура

Ознака	ИДР	Свеска	1	01.2019.	Р 1:3000

Назив Инвеститора/ Место

ЈП СКИЈАЛИШТА СРБИЈЕ
Милутина Миланковића 9а, НОВИ БЕОГРАД

Пројекат/Објекат

Изградња гондоле у Београду - кабинска жичара - Ушће - Калемегдан

кат.парцеле 1043/1, 1036/1, 1026/1 и 6628/1 КО Нови Београд
и 2774, 69/1, 70/1, 68/2, 68/3, 64/16 и 64/1 КО Стари град

Ознака/врста техничке документ.: **ИДР** - Идејно решење

Назив цртежа/документа:

ТЕХНОЛОШКО РЕШЕЊЕ ГОНДОЛЕ

Бр. техничке документације	Бр. цртежа/документа:	Рев:
01/19	ИДР-01/19- К1- 02	00