


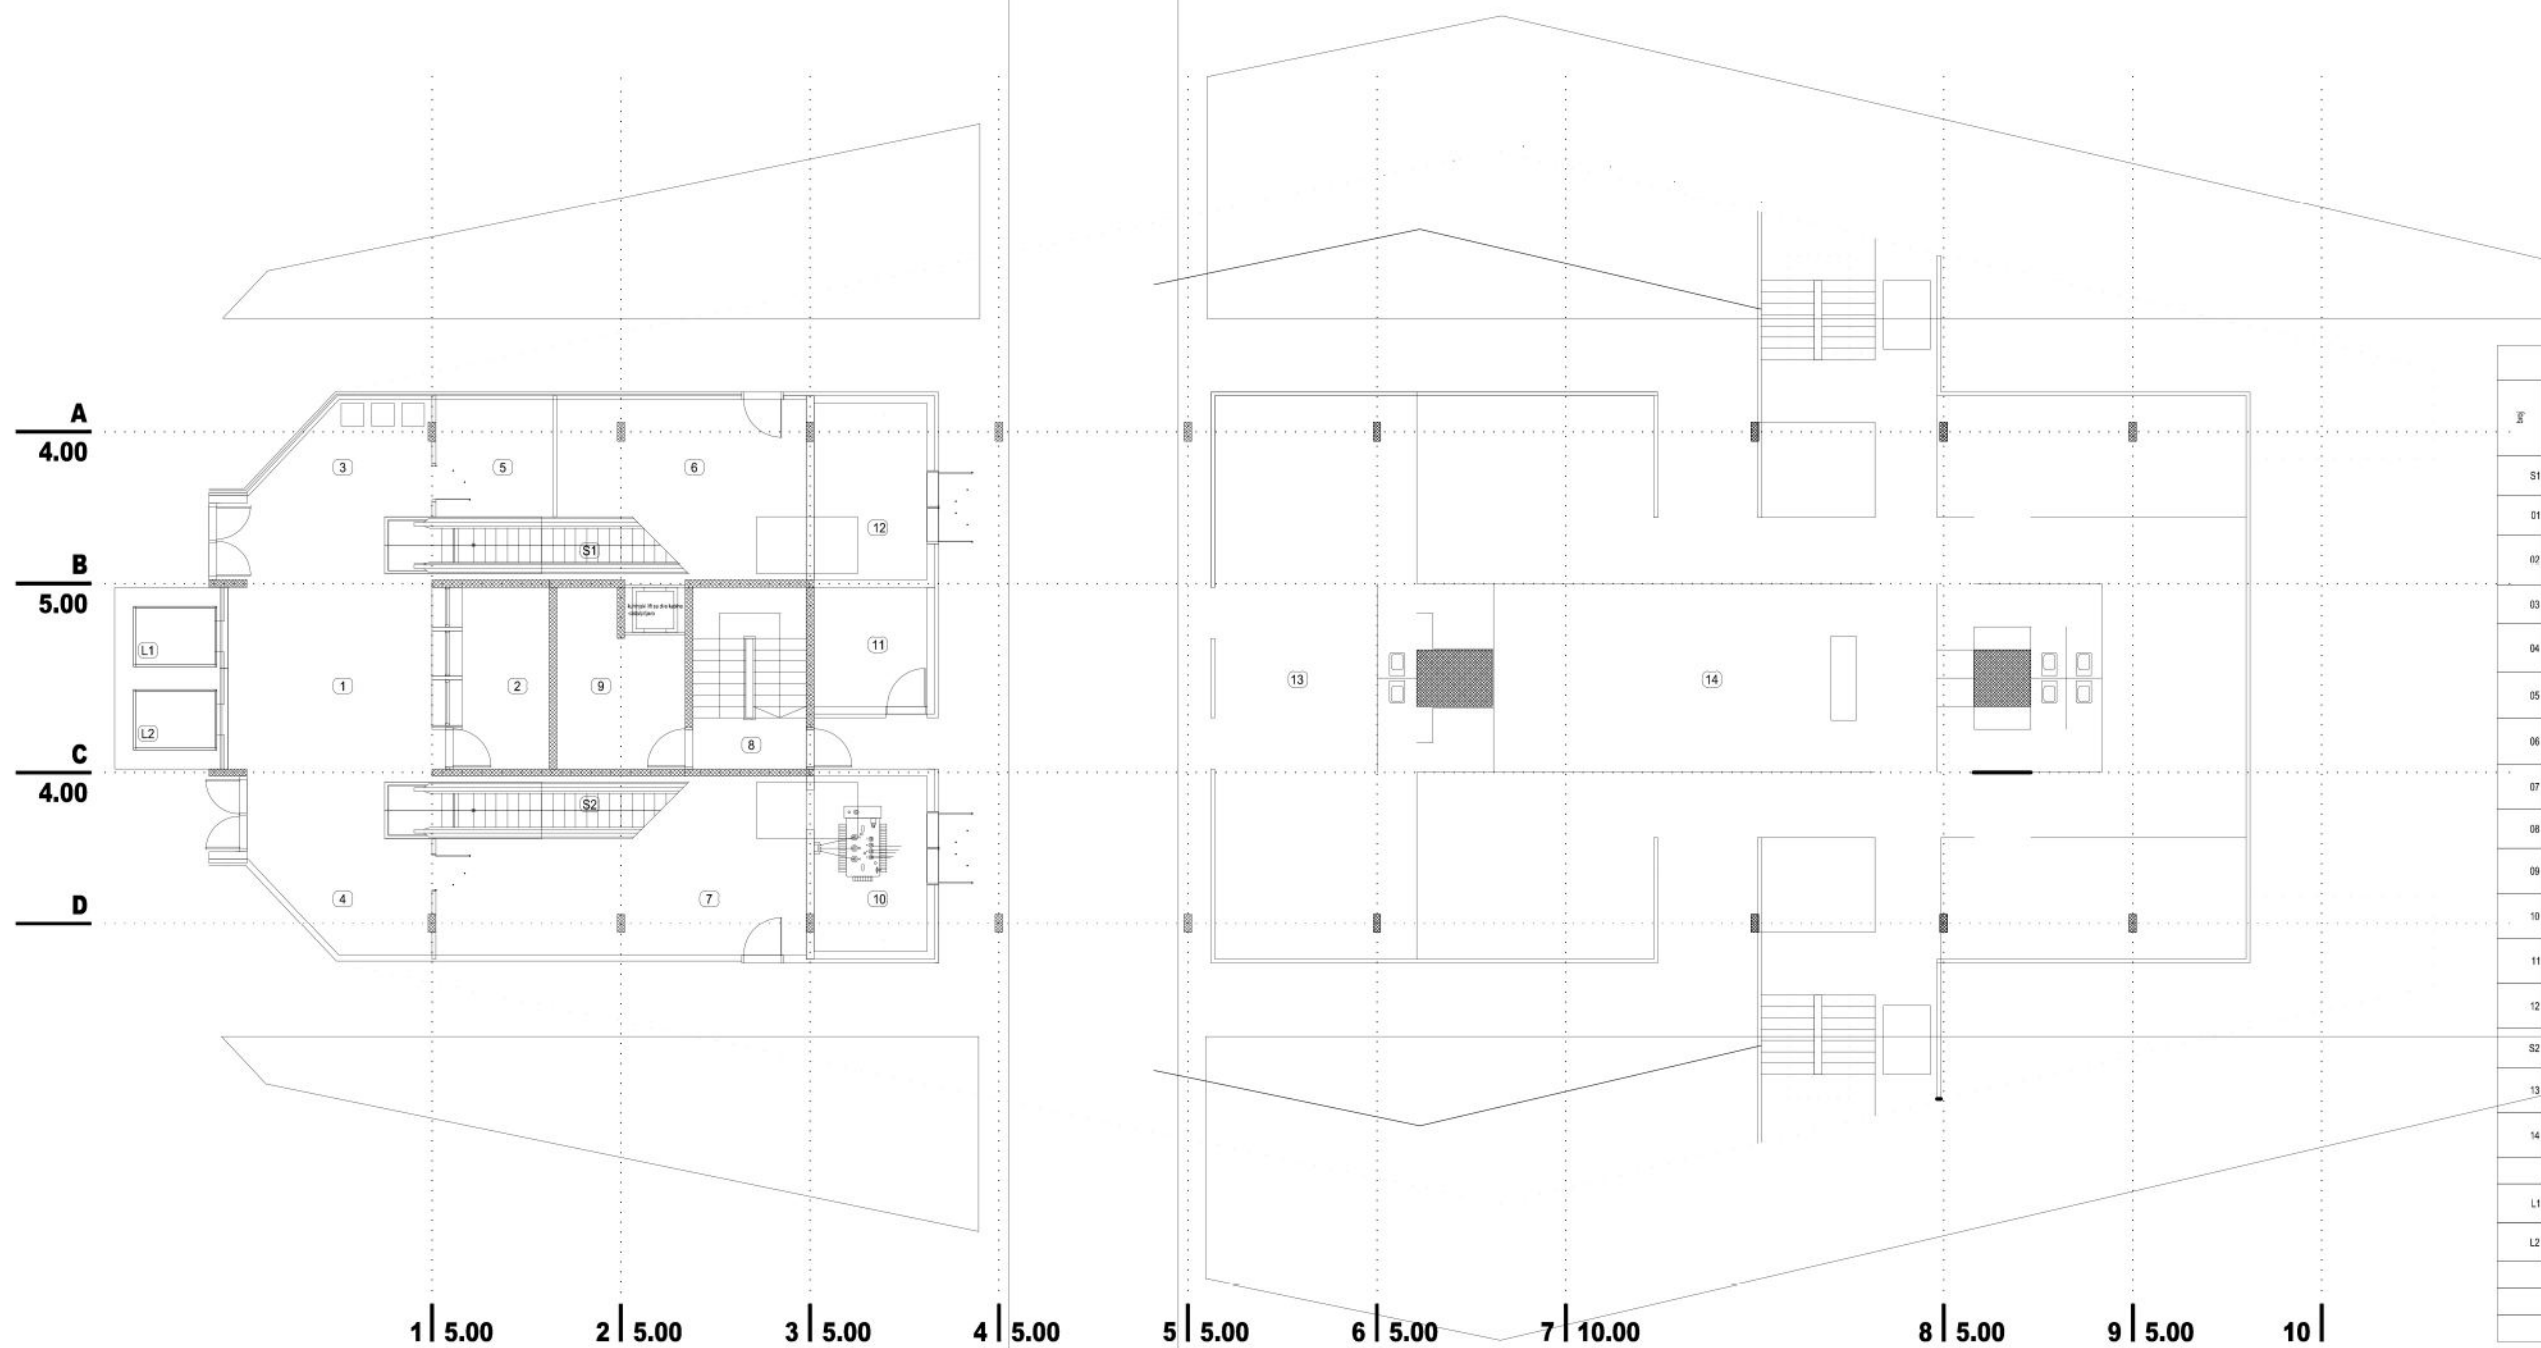

STANICA UŠĆE, NOVI BEOGRAD				
№	NAMENA PROSTORIJA - NIVO PRIZEMLJE	podr. površ.	dim.	dim.
		(m²)	(m)	(m)
S1	ULAZ	18.75		
01	ULAZ / IZLAZ	45.91		
02	BEFTARNICA	15.32		
03	ELEKTRONSKA PRODAJA KARATA	9.96		
04	SUVENIRI	12.18		
05	POMOĆNA PROSTORIJA	9.58		
06	KUHINJA - prijem	31.38		
07	MAGACIN GONDOLJE	39.11		
08	POZARNO STEPENISTE	14.40		
09	KUHINJA - izlaz / kitchen-exit	13.93		
10	TRAFOSTANICA	13.95		
11	TEHNIČKA PROSTORIJA	9.50		
12	OSTAVA	13.95		
S2	IZLAZ	18.75		
13	OPREMA ZA SPORT - PRODAJA I RENTIRANJE	83.70		
14	TEHNIČKI SERVIS SA PRATEĆIM SADRŽAJIMA	321.30		
L1	LIFT - ULAZ			
L2	LIFT - IZLAZ			
UKUPNA NETO P PRIZEMLJE:		671.67		
UKUPNA BRUTO P PRIZEMLJE:		734.25		



 ELKOMS d.o.o. - Posrednik za projektovanje, inženjering i konsalting Juriš bulvar 144, lokal 303A, 11118 Beograd Telefoni: 189-188327-48, 189-188327-49 155-13870-45 (Čuvanje bezbednosti) 275-10220725975-60 Socijalna Obezbeđenost Srbije d.o.o. PIB: 100013399 * PIB: 134236944 * mat.broj: 02017078692 * mat.broj: 17078692 * Adresa: Beograd, 4321				Назив Инвеститора/Место ЈП СКИЈАЛИШТА СРБИЈЕ Милутина Миланковића 9а, НОВИ БЕОГРАД					
Пројекат/Објект Изградња гондоле у Београду - кабинска жичара - Ушће - Калемегдан кат.парцеле 1043/1, 1036/1, 1026/1 и 6628/1 КО Нови Београд и 2774, 69/1, 70/1, 68/2, 68/3, 64/16 и 64/1 КО Стари град				Ознака/врста техничке документ.: ИДР - Идејно решење					
Одр.пројектант Нада Јелић, д.и.а.				Назив цртежа/документа:					
Аутори Борислав Петровић, д.и.а. Душан Стојановић, д.и.а. Бојан Јованчевић, д.и.а.				ОСНОВА ПРИЗЕМЉА - II фаза					
Сарадници									
Назив дела пројекта : Архитектура				Бр. техничке документације		Бр. цртежа/документа :		Рев:	
Ознака ИДР Свеска 1 01.2019. P 1:200				01/19		ИДР-01/19- K1- 14		00	