


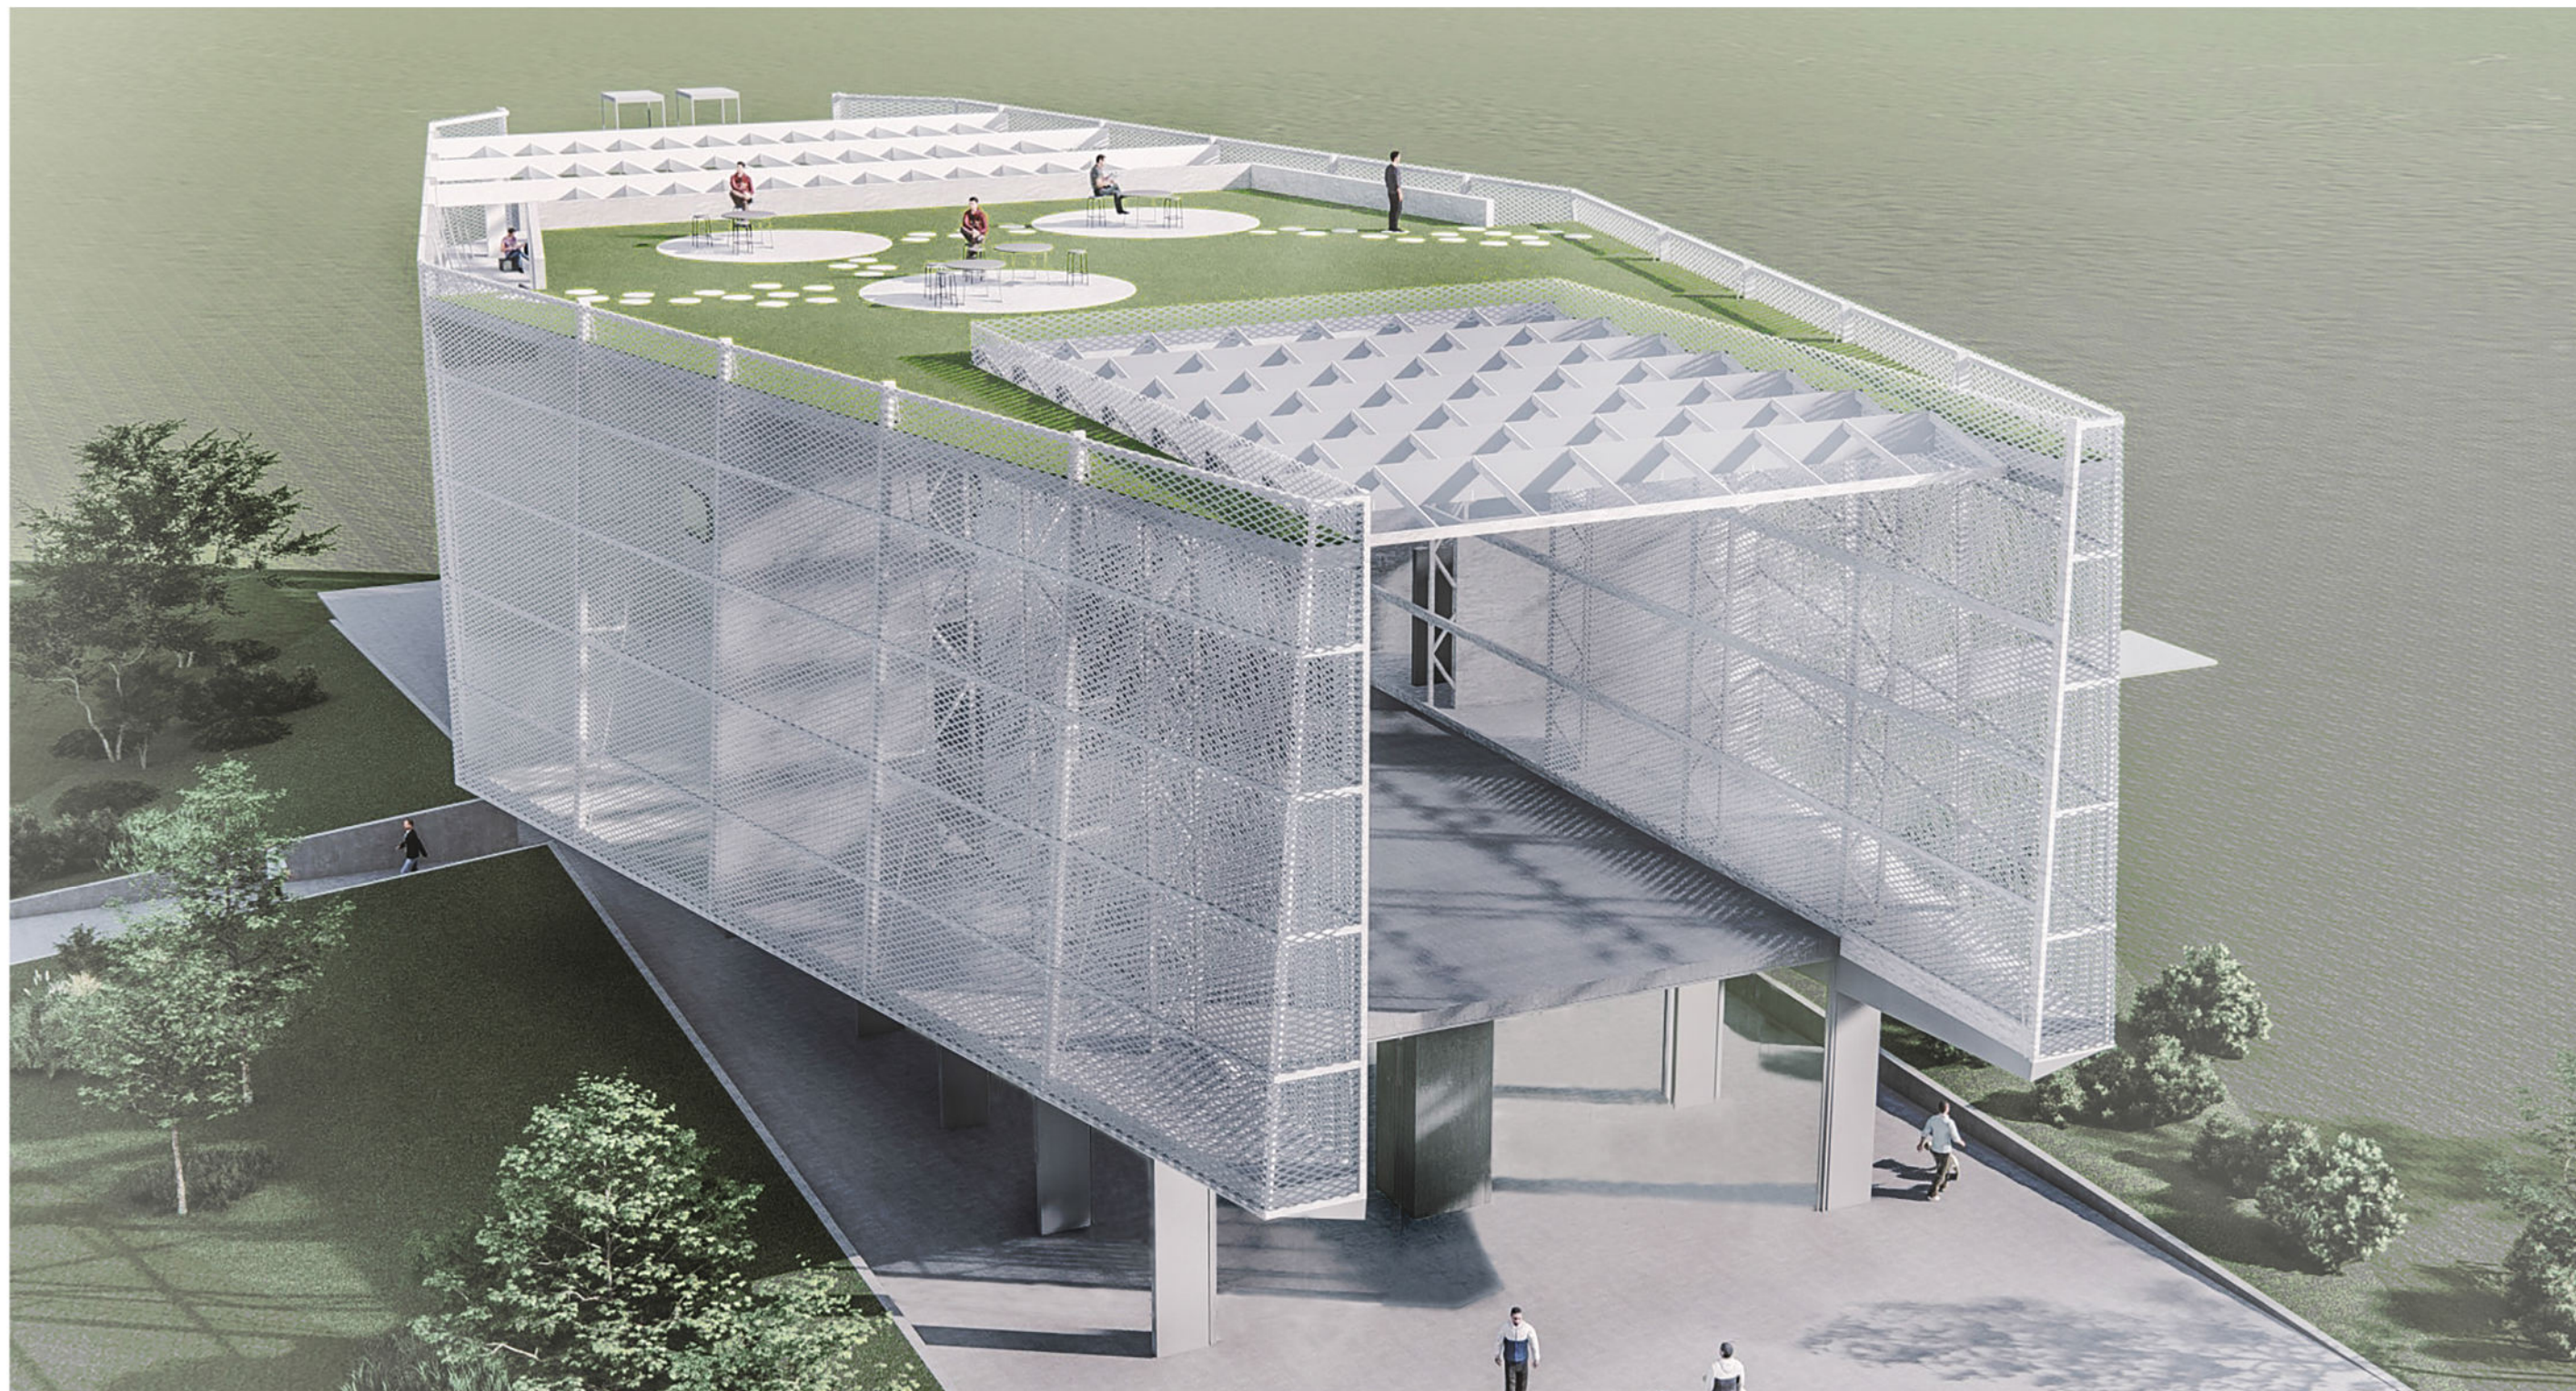

|   |  |                                                                                   |  |   |  |                                                                                       |  |
|---|--|-----------------------------------------------------------------------------------|--|---|--|---------------------------------------------------------------------------------------|--|
|  <b>ELKOMS</b><br>PROJEKTOVANJE<br>INŽENJERING<br>KONSALTING<br>PIB: 100013399 * PDV 134236944 * reg.broj: 02017078682 * mat.broj: 17078682 * šifra delatnosti: 4321 |  |                                                                                   |  | Назив Инвеститора/Место<br><b>ЈП СКИЈАЛИШТА СРБИЈЕ</b><br><b>Милутина Миланковића 9а, НОВИ БЕОГРАД</b>   |  |                                                                                       |  |
|   |  |                                                                                   |  | Пројекат/Објект<br><b>Изградња гондоле у Београду - кабинска жичара - Ушће - Калемегдан</b><br>кат.парцеле 1043/1, 1036/1, 1026/1 и 6628/1 КО Нови Београд и 2774, 69/1, 70/1, 68/2, 68/3, 64/16 и 64/1 КО Стари град |  |                                                                                       |  |
| Одг.пројектант   |  | Име и стручни назив                                                               |  | Бр. лиценце   |  | Потпис                                                                                |  |
|   |  | Нада Јелић, д.и.а.                                                                |  | 300 6275 03   |  |  |  |
| Аутори   |  | Борислав Петровић, д.и.а.<br>Душан Стојановић, д.и.а.<br>Бојан Јованчевић, д.и.а. |  |   |  |                                                                                       |  |
| Сарадници   |  |                                                                                   |  |   |  |                                                                                       |  |
| Назив дела пројекта: Архитектура   |  |                                                                                   |  | Бр. техничке документације   |  | Бр. цртежа/документа:                                                                 |  |
| Ознака   |  | ИДР                                                                               |  | Свеска   |  | Рев:                                                                                  |  |
| 1   |  | 01.2019.                                                                          |  | Р 1:200   |  | 00                                                                                    |  |
|   |  |                                                                                   |  | 01/19   |  | ИДР-01/19- К1- 12                                                                     |  |