


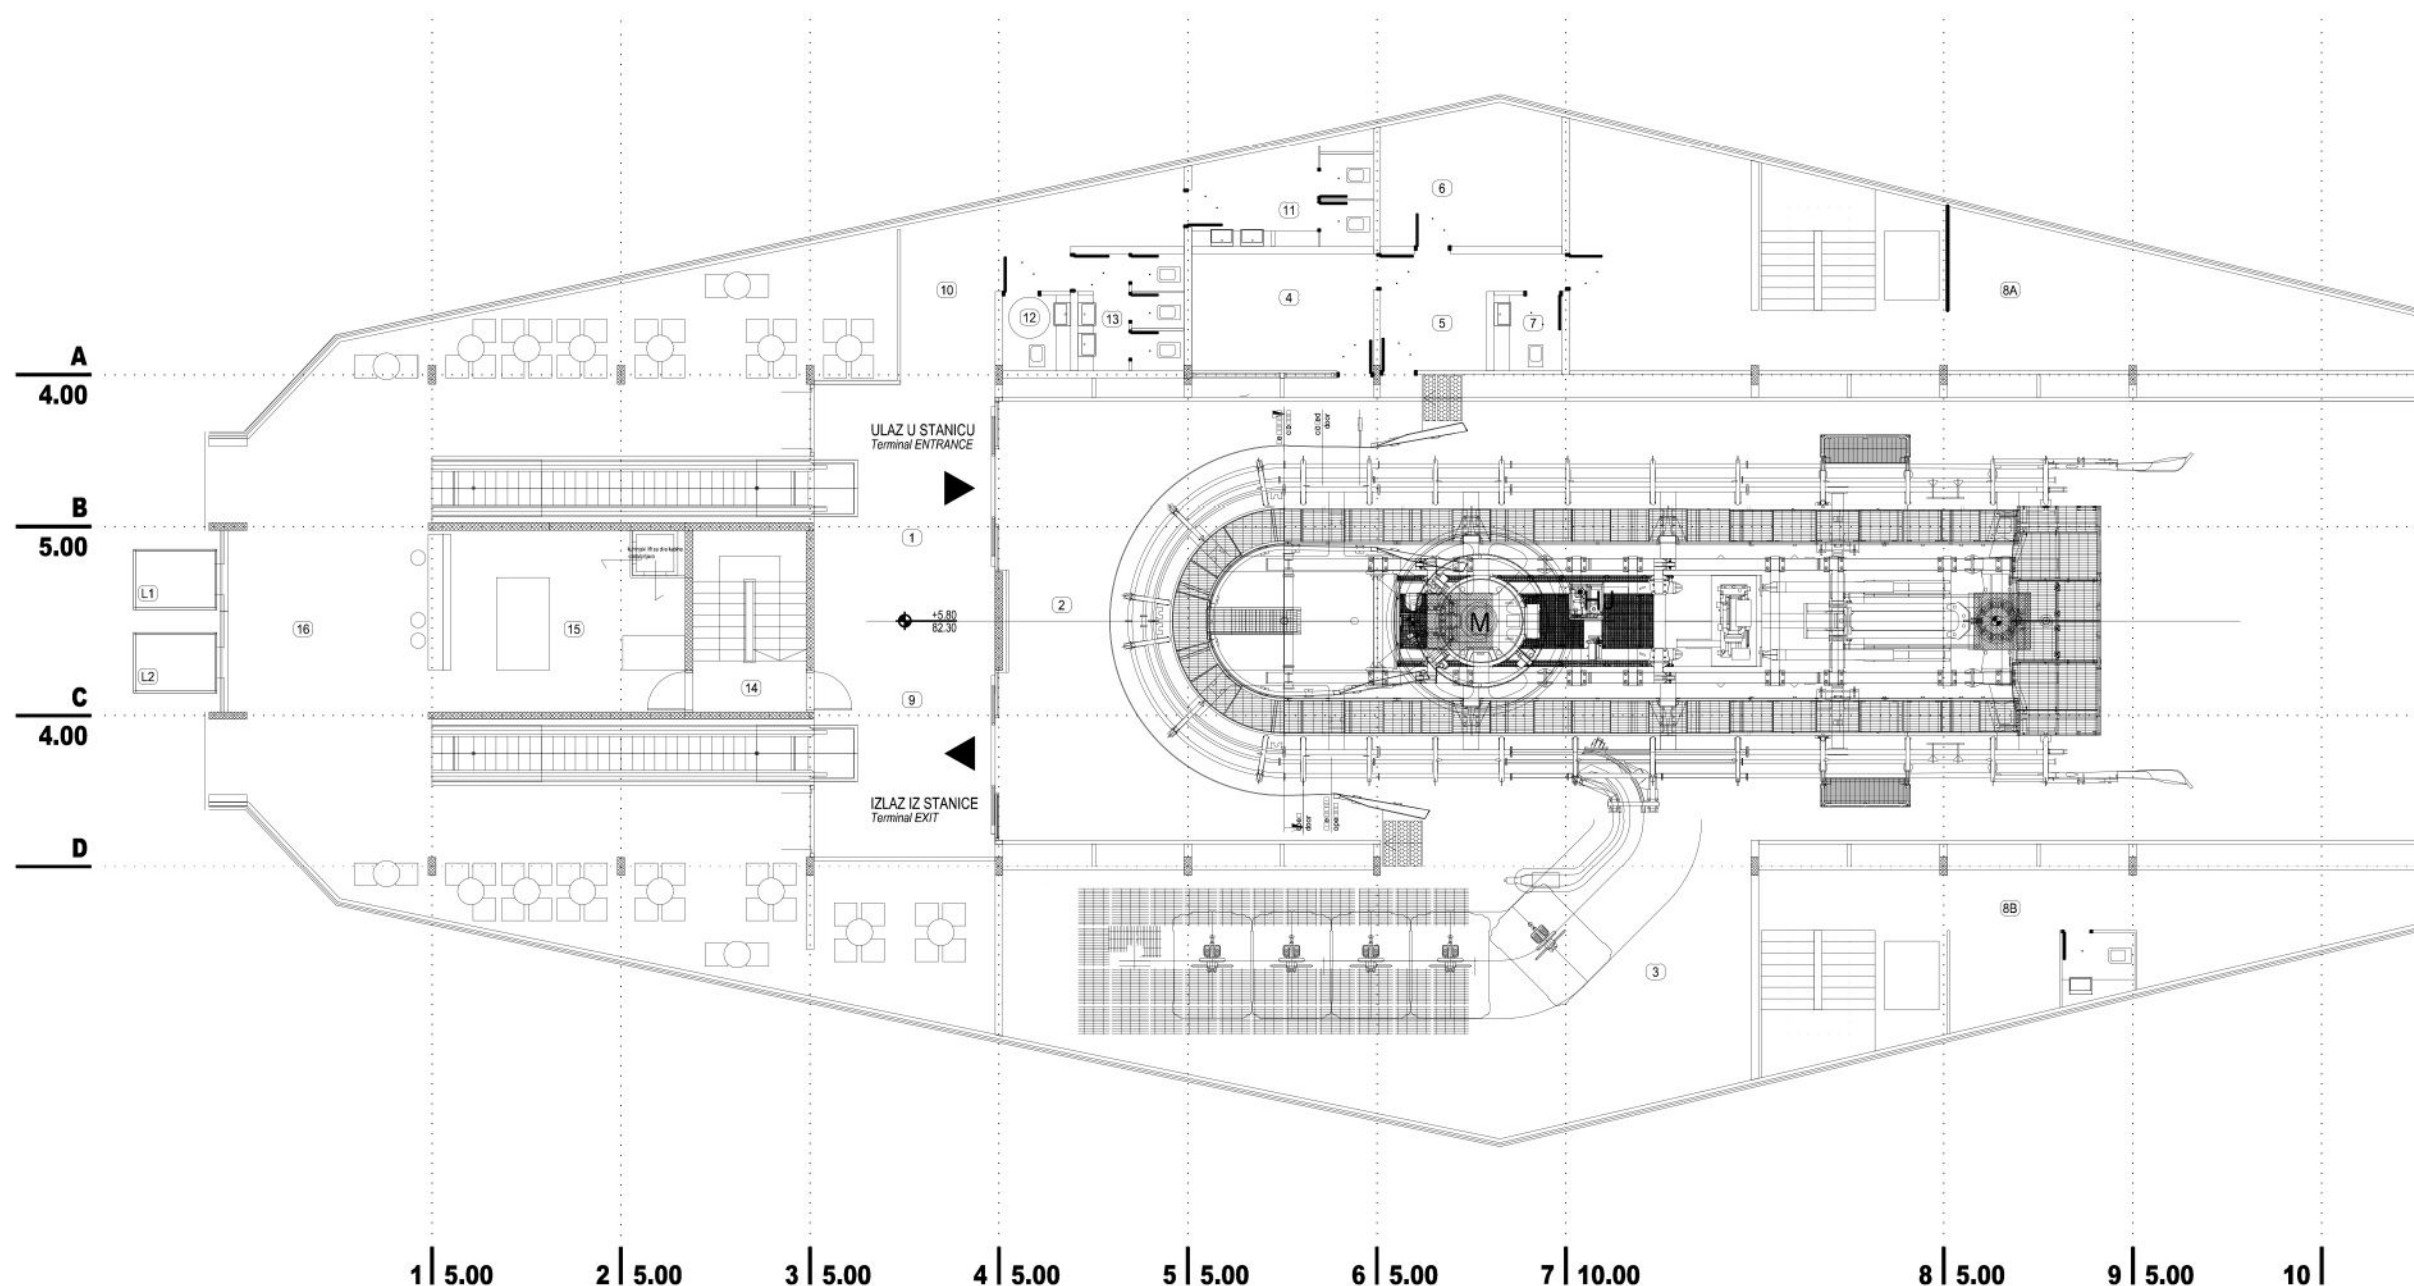

STANICA UŠĆE, NOVI BEOGRAD				
№	NAMENA PROSTORA - NIVO SPRAT +1	podrta	dubina	ukupna površina
		(m²)		
S1	ULAZ > STEPENIŠTE			
01	KOMUNIKACIJA	55.55		
02	ULAZNO-IZLAZNI PROSTOR GONDOLE	349.16		
03	SERVISIRANJE KABINA	107.57		
04	KOMANDNA SOBA	14.88		
05	POSREDOVAČKA PROSTORIJA	10.68		
06	OSTAVA	17.43		
07	TOALET ZA OSOBLJE	3.60		
08 A	TEHNIČKA PROSTORIJA	91.70		
08 B	TEHNIČKA PROSTORIJA	60.70		
09	KORIDOR	16.07		
10	KOMUNIKACIJA	13.69		
11	MUSKI TOALET	3.60		
12	TOALET ZA OSOBE SA INVALIDITETOM	8.74		
13	ŽENSKI TOALET	14.40		
14	PROTIVPOŽARNO STEPENIŠTE	22.19		
15	KUHINJA	14.96		
16	OTVORENI BAR	182.70		
S2	IZLAZ > STEPENIŠTE			
L1	LIFT - ULAZ			
L2	LIFT - IZLAZ			
UKUPNA NETO P. SPRATA:		989.02		
UKUPNA BRUTO P. SPRATA:		1286.30		

0 1 5 10 20



 ELKOMS d.o.o. - Posrednik za projektovanje, inženjering i konsalting Juti bulevar 144, lokal 303A, 11118 Beograd Telefoni: 180-155327-48, 180-155327-49 155-155327-45, 155-155327-46 275-10220725976-60 Societe Generale banka Srbija d.d. PIB: 100013399 * PIB: 134236944 * mat.broj: 02017078692 * mat.broj: 17078692 * Adresa delatnosti: 4321				Naziv Investitora/Mesto JP SKIJALIŠTA SRBIJE Milutina Milanковића 9a, NOVI BEOGRAD			
				Projekat/Objekat Izgradnja gondole u Beogradu - kabinska jichara - Ušhe - Kalemegdan kat.parcele 1043/1, 1036/1, 1026/1 i 6628/1 KO Novi Beograd i 2774, 69/1, 70/1, 68/2, 68/3, 64/16 i 64/1 KO Stari grad			
Odg.projektant				Oznaka/vrsta tehnicke dokument.: IDR - Idejno resenje			
Auctori				Naziv crteja/dokumenta:			
Saradnici				OSNOVA PRVOG SPRATA - II faza			
Naziv dela projekta : Arhitektura				Br. tehnicke dokumentacije		Br. crteja/dokumenta:	
Oznaka				IDR		IDR-01/19- K1- 15	
Sveska				1		00	
1				01.2019.		P 1:200	
P 1:200				01/19		00	