


ГЕОДЕТСКИ СНИМАК ЛОКАЦИЈЕ ЗА ЕКСПЛОАТАЦИЈУ ШЉУНКА

РЕПУБЛИКА СРБИЈА
Општина Власотинце
К.О.Власотинце ван Варош

Локација: Кп.бр.7295 / 2 Корито реке Власине-Топољак

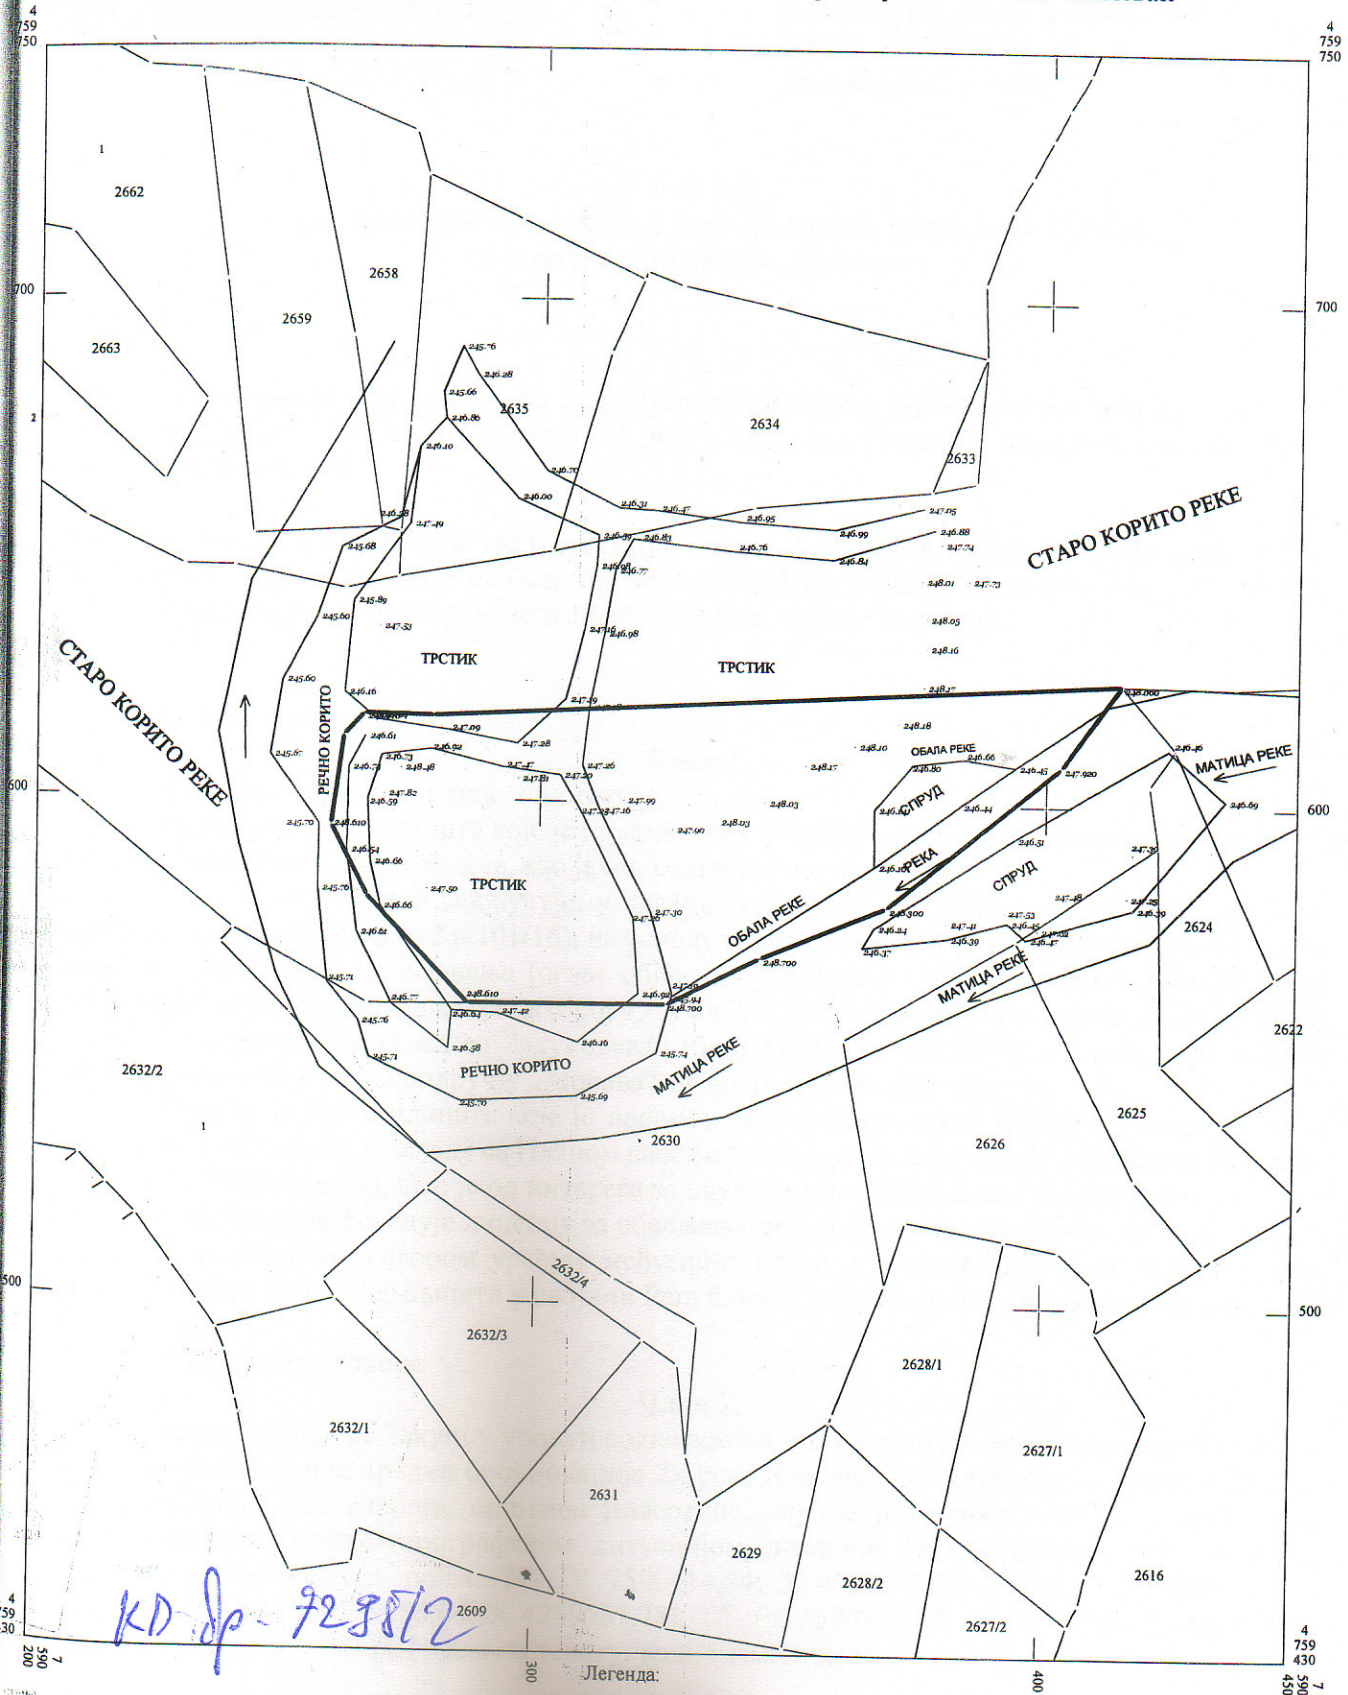

КД-бр. 7295/2

Подаци о снимању:
кат. стањ. : по пријави бр.955-220/2016

Легенда:

Фактичко стање:
Катастарско стање
Матица реке
Планирана локација за експлоатацију

P=1:1000

