


SITUACIONI PLAN
ležišta krečnjaka Klisura–Arilje

R.SRBIJA
OPŠTINA ARILJE
KO.DOBRAČE

RAZMERA 1:2000

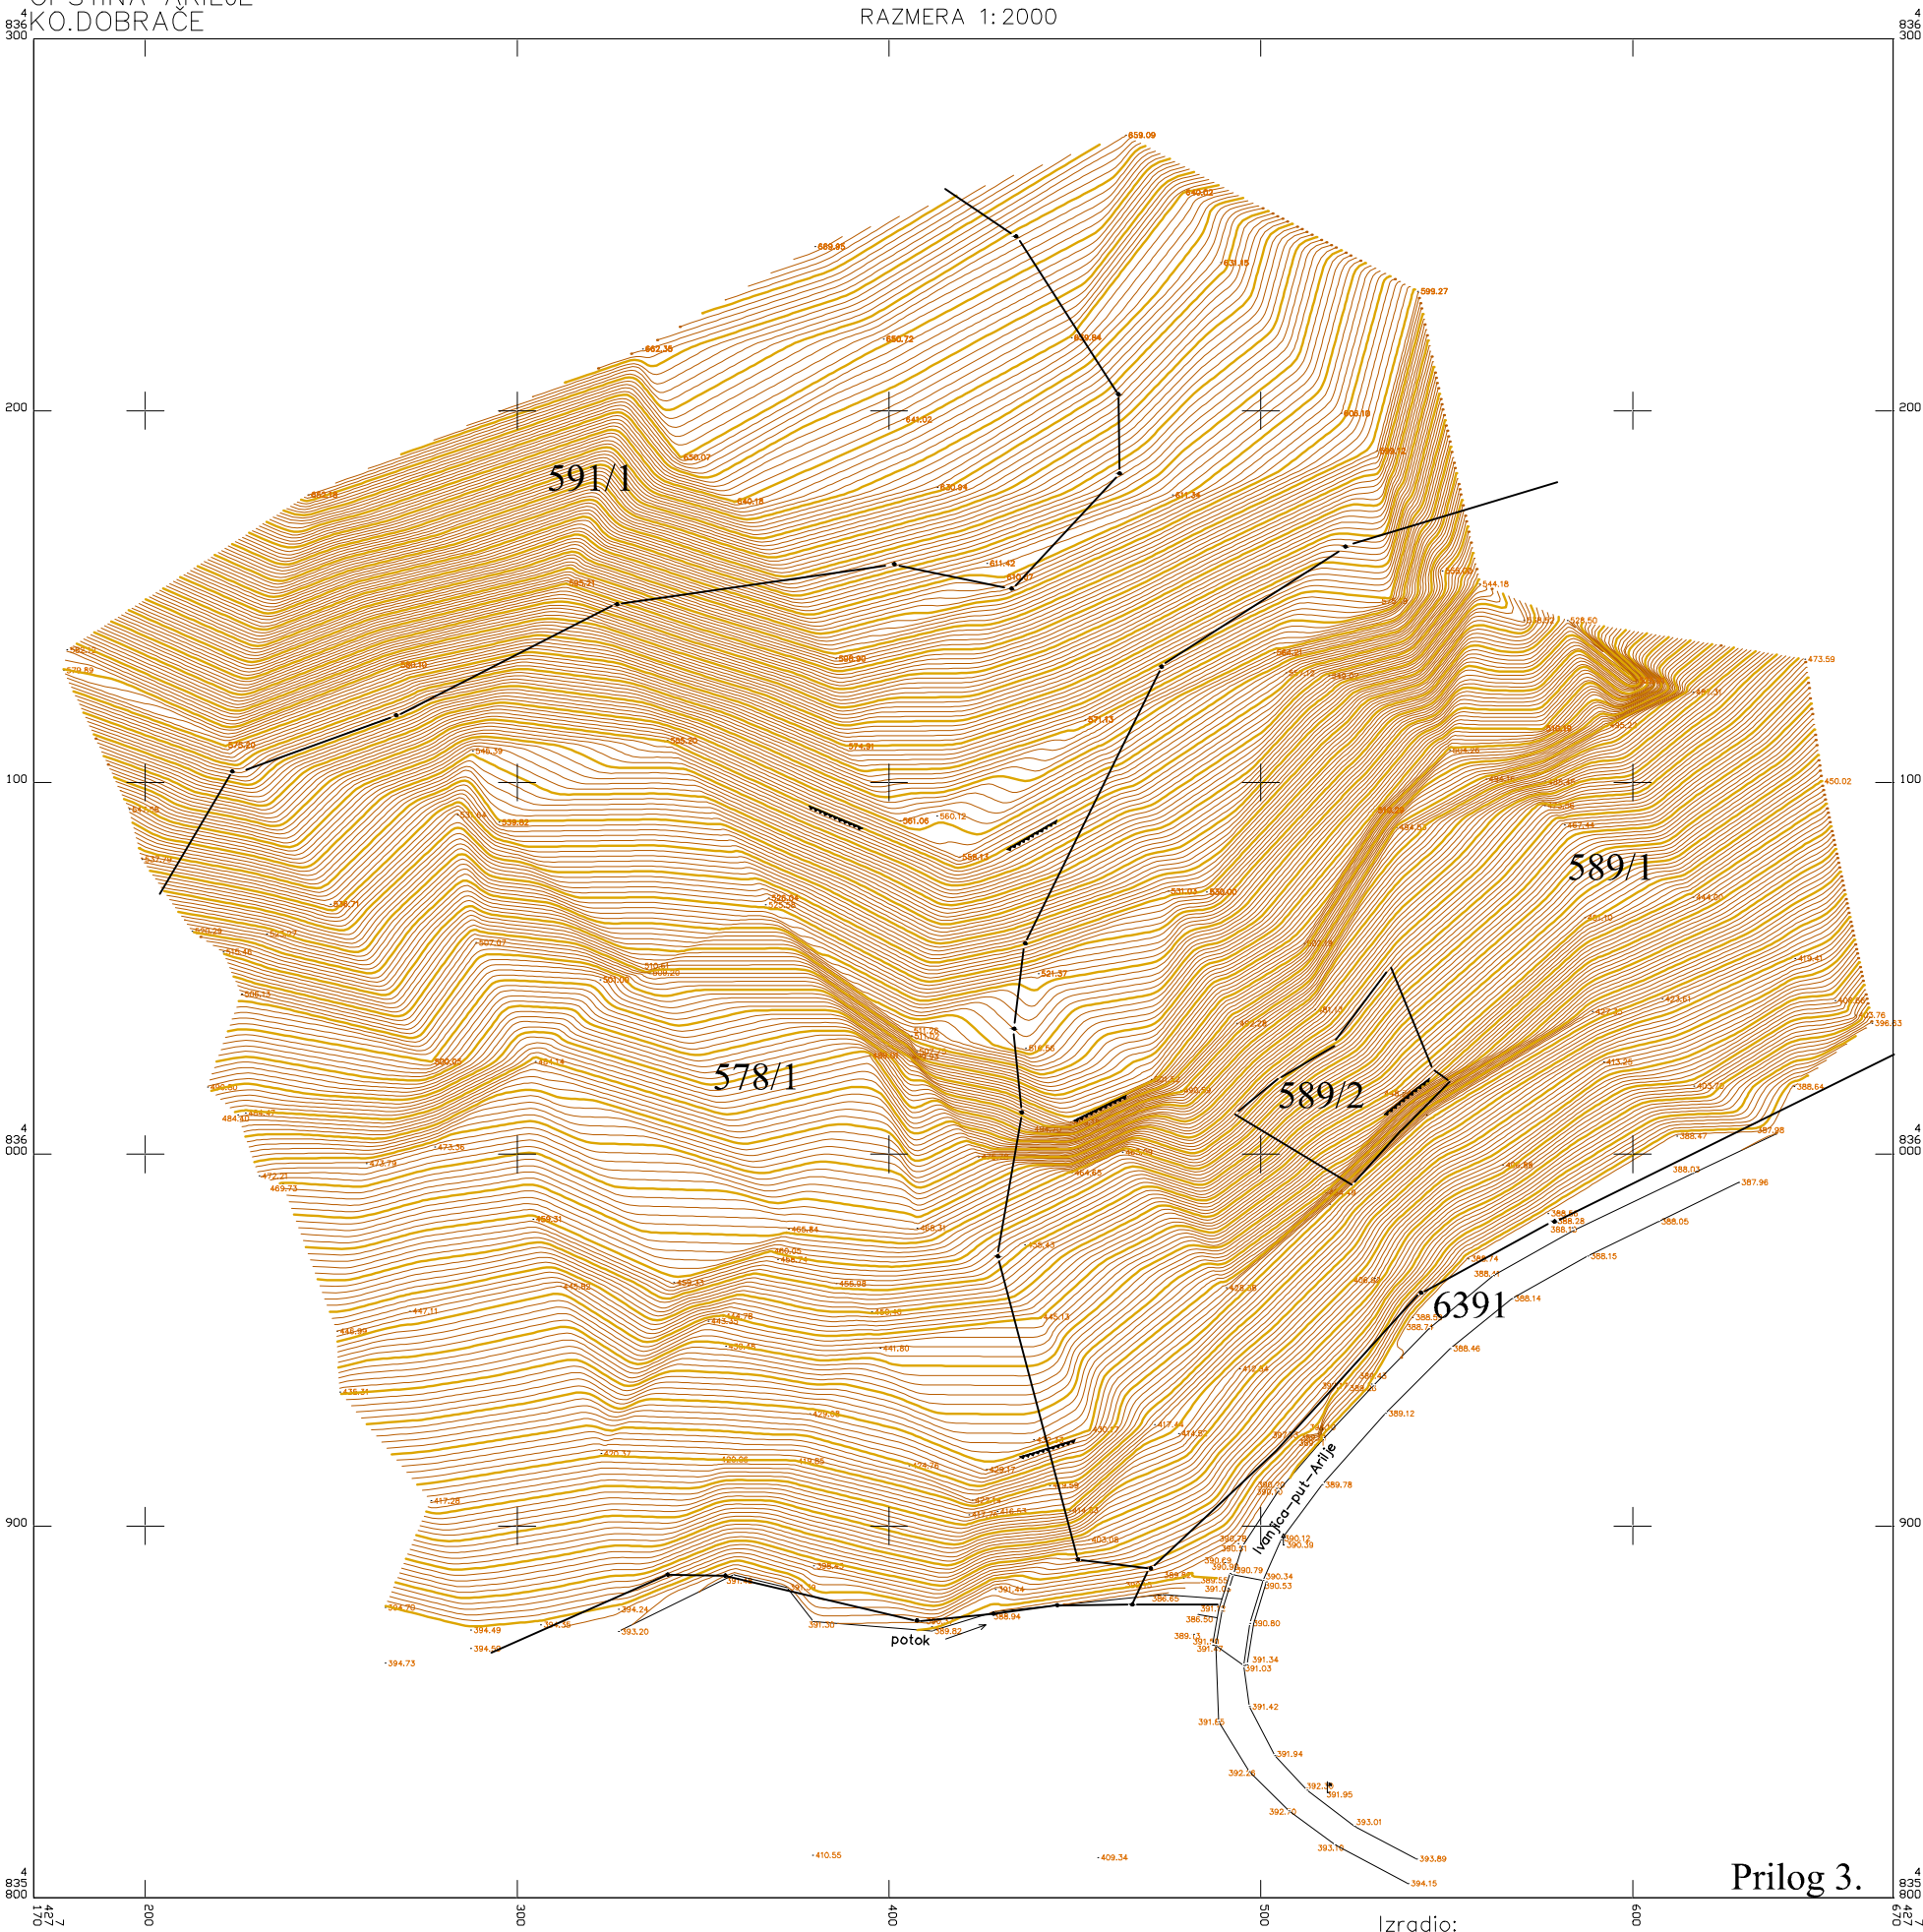

Prilog 3.

Izradio:
Agencija za geodetske radove
GEOTEHNIKA NIŠ