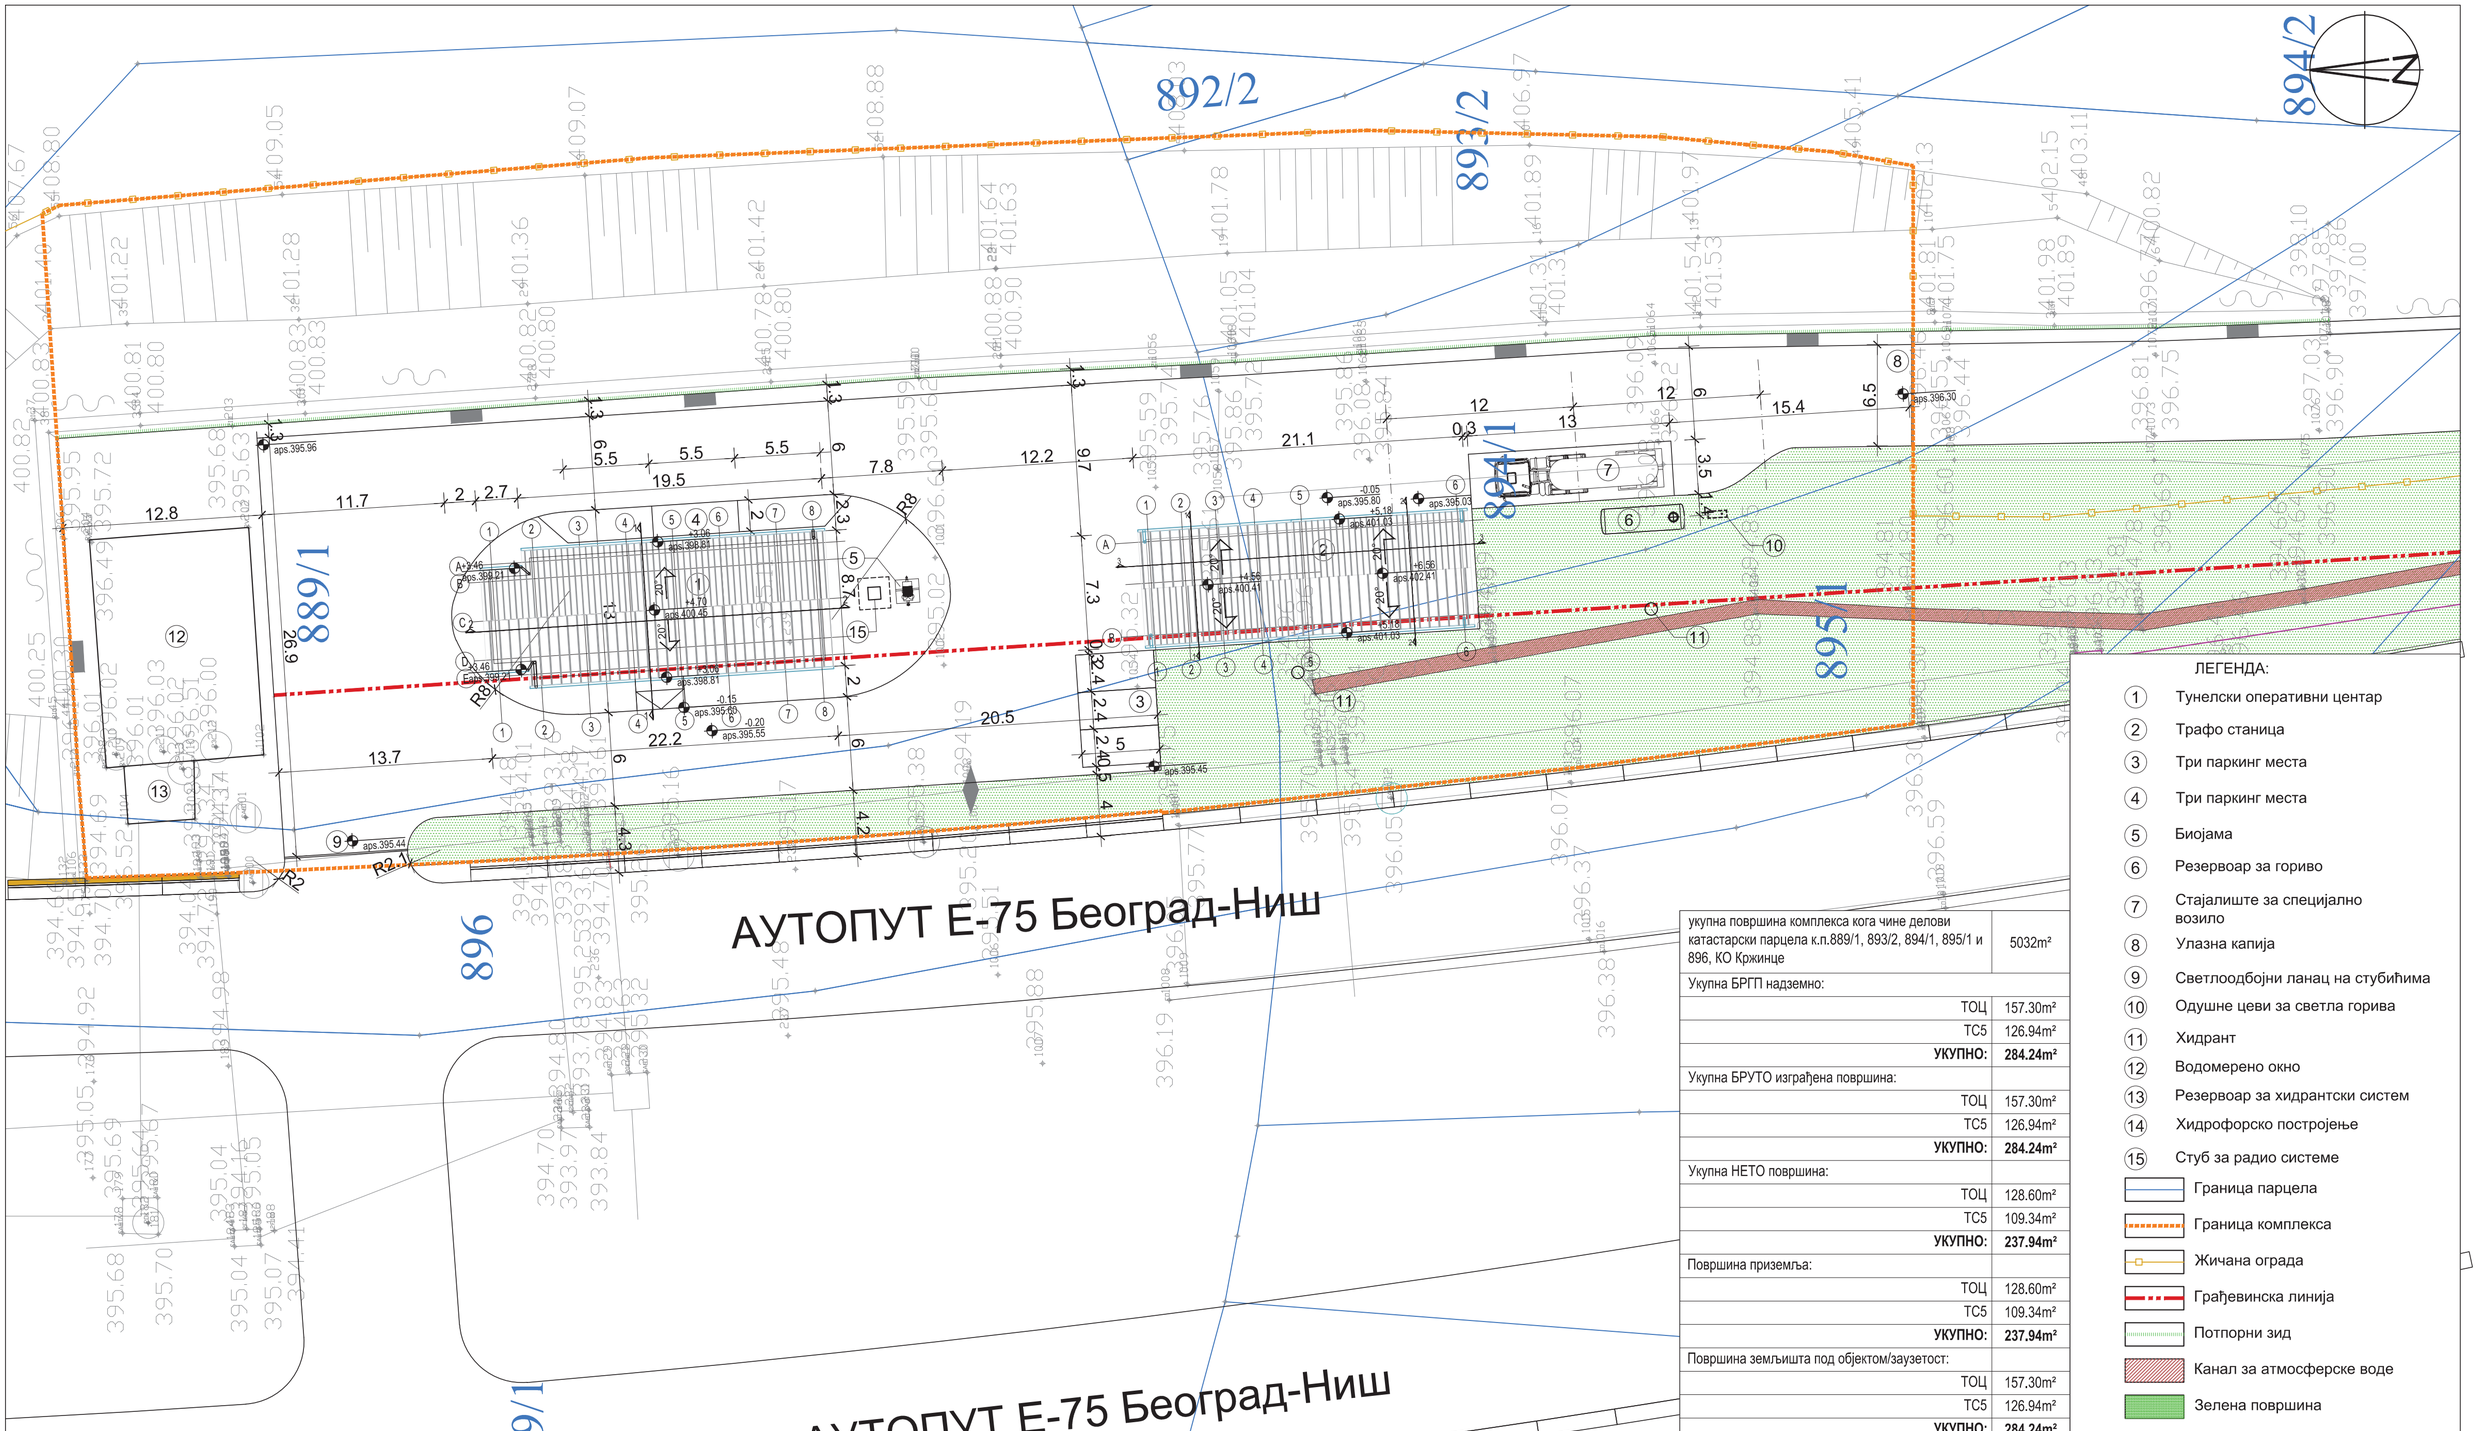

укупна површина комплекса кога чине делови катастарски парцела к.п.889/1, 893/2, 894/1, 895/1 и 896, КО Кржинце	5032m²
Укупна БРГП надземно:	
ТОЦ	157.30m²
ТС5	126.94m²
УКУПНО:	**284.24m²**
Укупна БРУТО изграђена површина:	
ТОЦ	157.30m²
ТС5	126.94m²
УКУПНО:	**284.24m²**
Укупна НЕТО површина:	
ТОЦ	128.60m²
ТС5	109.34m²
УКУПНО:	**237.94m²**
Површина приземља:	
ТОЦ	128.60m²
ТС5	109.34m²
УКУПНО:	**237.94m²**
Површина земљишта под објектом/заузетост:	
ТОЦ	157.30m²
ТС5	126.94m²
УКУПНО:	**284.24m²**

ЛЕГЕНДА:

1. Тунелски оперативни центар
2. Трафо станица
3. Три паркинг места
4. Три паркинг места
5. Биојама
6. Резервоар за гориво
7. Стајалиште за специјално возило
8. Улазна капија
9. Светлоодбојни ланац на стубићима
10. Одушне цеви за светла горива
11. Хидрант
12. Водомерено окно
13. Резервоар за хидрантски систем
14. Хидрофорско постројење
15. Стуб за радио системе

- Граница парцела
- Граница комплекса
- Жичана ограда
- Грађевинска линија
- Потпорни зид
- Канал за атмосферске воде
- Зелена површина

ИНВЕСТИТОР/ CLIENT:
Коридори Србије д.о.о. Краља Петра 21, 11 000 Београд
Corridors of Serbia LLC Kraljа Petra St. 21, 11 000 Belgrade

ИЗВОЂАЧ/ CONTRACTOR:
АзВирт огранак Београд Милентија Поповића 5а, 11 070 Београд
AzVirt Branch Belgrade Milentija Popovića St. 5v, 11 070 Belgrade

ПРОЈЕКТАНТ/ DESIGNER:
SIPING Доо Београд-Земун
Драгана Ракића 20Е, Београд-Земун
20E Dragana Rakića Str., Belgrade-Zemun

ИНЖЕЊЕРСКА КОМОРА СРБИЈЕ
Горан Б. Тасевски
ДИПЛ. ИНЖ. АРХ.
300 5978 03
ОДГОВОРНИ ПРОЈЕКТАНТ

Пут / Road:	АУТОПУТ Е75 БЕОГРАД-НИШ/ГРАНИЦА СА БЈРМ / HIGHWAY E75 BEOGRAD-NIŠ-FYRM
Деоница / Section:	ЦАРИЧИНА ДОЛИНА - ВЛАДИЧИН ХАН (km 885+773,10 - km 900+100,81) / CARIČINA DOLINA - VLADIČIN HAN (km 885+773,10 - km 900+100,81)
Објекат / Facility:	ТОЦ и ТСП "Манаџе" на к.п.889/1,к.п.893/1,к.п.894/1, к.п.895/1, к.п.896, КО Кржинце / TOC "Manaže" at c.p.889/1,c.p.893/1,c.p.894/1,c.p.895/1, c.p.896, CM Krčince
Назив пројекта / Project name:	(ИДР) Идејно решење / (CPD) Conceptual Design
Сверио извођач / Signed by contractor:	Vlatko Crnčević, M.Sc.E.E.
Одг. пројектант / Respons. designer:	Горан Тасевски, дипл. инж. арх. / Goran Tasevski, M.Sc.Arch.
Цртао / Drawn by:	БЈЛ / L.N.: 300 5978 03
Одобрио / Approved by:	
Назив цртежа / Title of drawing:	СИТУАЦИЈА / LAYOUT
Бр. свеска / Book No.:	1
Бр. цртежа / Drawing No.:	08
Бр. листа / Sheet No.:	01
Укупан бр. листа / Total tot no.:	01
Размера / Scale:	1:250
Датум / Date:	децембар 2018. / decembar 2018.