


OSNOVA PRIZEMLJA
R 1:100

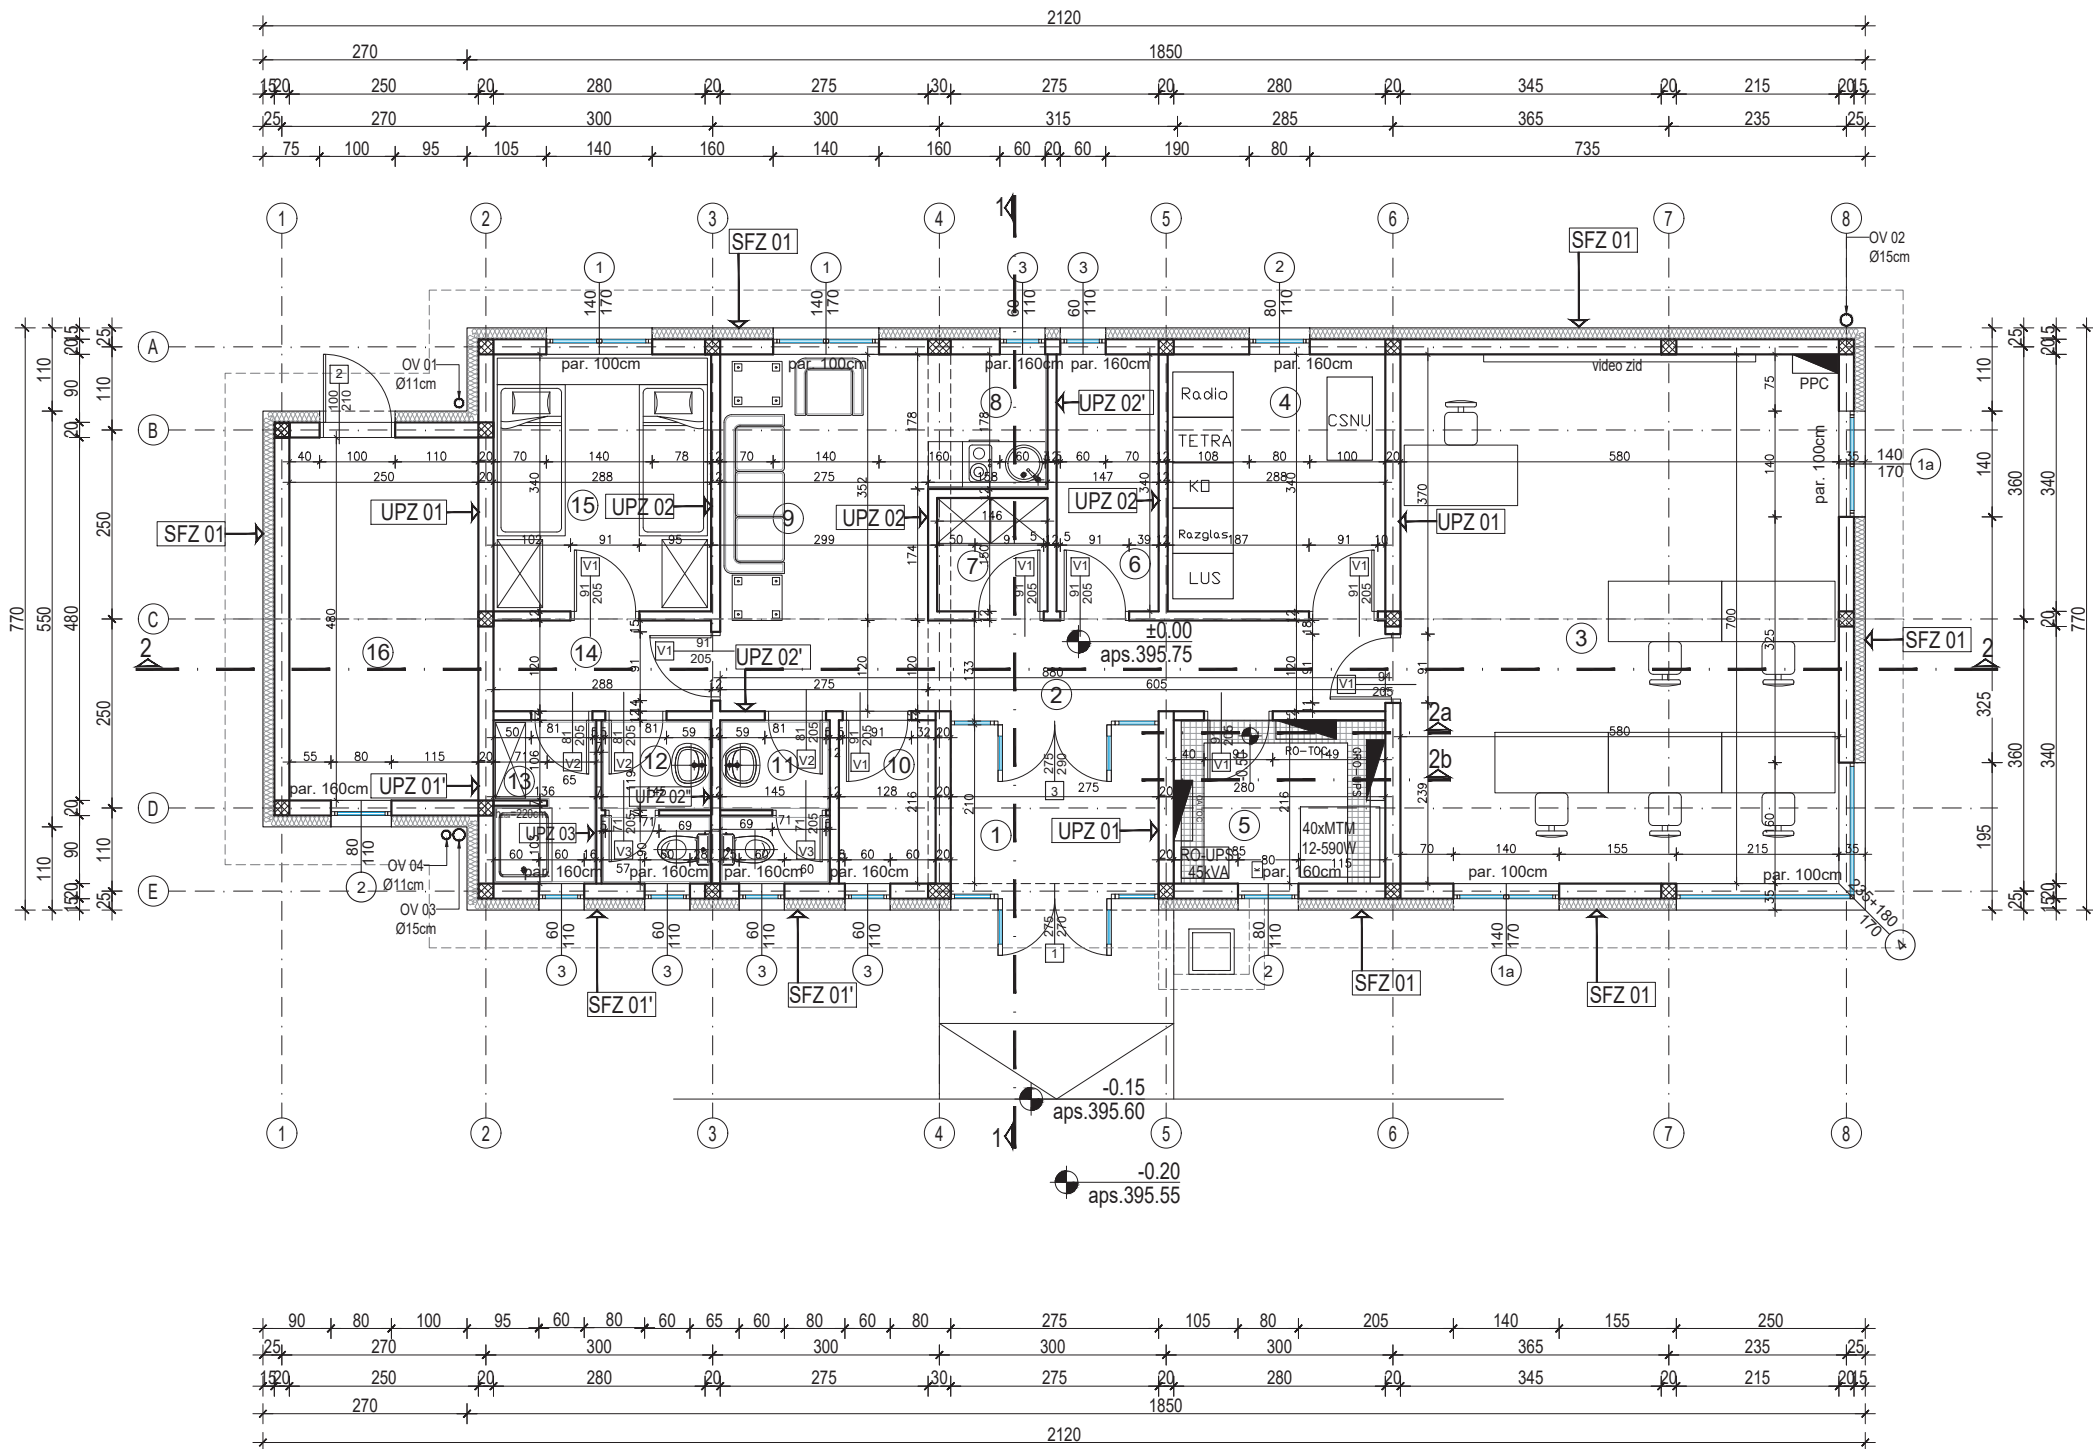

TABELARNI PREGLED						
oznaka prost.	NAMENA PROSTORIJE	P(m²)	O(m²)	obrada zida	obrada poda	obrada plafona
1.	ulaz / vetrobran	5.78	9.70	disperzivna boja	keramičke pločice	disperzivna boja
2.	horizontalna komunikacija	10.92	20.26	disperzivna boja	keramičke pločice	disperzivna boja
3.	kontrolni centar	40.60	25.60	disperzivna boja	antistatički pod	disperzivna boja
4.	uređaji za komunikaciju	9.79	12.56	disperzivna boja	antistatički pod	disperzivna boja
5.	ormani	6.05	9.92	disperzivna boja	antistatički pod	disperzivna boja
6.	HTZ oprema	4.59	9.50	disperzivna boja	keramičke pločice	disperzivna boja
7.	garderoba	2.19	5.92	disperzivna boja	keramičke pločice	disperzivna boja
8.	čajna kuhinja	2.73	6.62	keram.pl./disp. b.	keramičke pločice	disperzivna boja
9.	boravak za osoblje	9.68	12.54	disperzivna boja	keramičke pločice	disperzivna boja
10.	ostava	2.76	6.88	disperzivna boja	keramičke pločice	disperzivna boja
11.	toalet	2.79	9.58	keramičke pločice	keramičke pločice	disperzivna boja
12.	toalet za osoblje	2.79	9.58	keramičke pločice	keramičke pločice	disperzivna boja
13.	tuš za osoblje	2.68	8.26	keramičke pločice	keramičke pločice	disperzivna boja
14.	degažman	3.46	8.16	disperzivna boja	keramičke pločice	disperzivna boja
15.	soba za odmor	9.79	12.56	disperzivna boja	keramičke pločice	disperzivna boja
16.	tehnička prostorija	12.00	14.60	disperzivna boja	antistatički pod	disperzivna boja

UKUPNA NETO POVRŠINA PRIZEMLJA (m²):	128.60
UKUPNA BRUTO POVRŠINA PRIZEMLJA (m²):	157.30

ZAVRŠNA OBRADA -
GRAĐEVINSKA FIZIKA

SFZ 01	Spoljni zid	UPZ 02	Unutrašnji zid
- produžni malter	1.50 cm	- produžni malter	1.50 cm
- giter blok	20.00 cm	- giter blok	12.00 cm
- kamena vuna	15.00 cm	- produžni malter	1.50 cm
- plastični malter			
SFZ 01'	Spoljni zid	UPZ 02'	Unutrašnji zid
- keramičke pločice na lepak	1.00 cm	- keramičke pločice na lepak	1.00 cm
- cementni malter	1.50 cm	- cementni malter	1.50 cm
- giter blok	20.00 cm	- giter blok	12.00 cm
- kamena vuna	15.00 cm	- produžni malter	1.50 cm
- plastični malter			
UPZ 01	Unutrašnji zid	UPZ 02"	Unutrašnji zid
- produžni malter	1.50 cm	- keramičke pločice na lepak	1.00 cm
- giter blok	20.00 cm	- cementni malter	1.50 cm
- produžni malter	1.50 cm	- giter blok	12.00 cm
		- cementni malter	1.50 cm
		- keramičke pločice na lepak	1.00 cm
UPZ 01'	Unutrašnji zid	UPZ 03	Unutrašnji zid
- keramičke pločice na lepak	1.00 cm	- keramičke pločice na lepak	1.00 cm
- cementni malter	1.50 cm	- cementni malter	1.50 cm
- giter blok	20.00 cm	- giter blok	7.00 cm
- produžni malter	1.50 cm	- cementni malter	1.50 cm
		- keramičke pločice na lepak	1.00 cm

legenda materijala

giter blok	
armirani beton	
termoizolacija	

legenda oznaka

zidarske mere stolarije	
građevinska fizika	

ИНВЕСТИТОР/ CLIENT: Коридори Србије d.o.o. Краља Петра 21, 11 000 Београд	Corridors of Serbia LLC Kralja Petra St. 21, 11 000 Belgrade	Пут / Road: АУТОПУТ Е75 БЕОГРАД-НИШ-ГРАНИЦА СА БЈРМ ЦАРИЧИНА ДОЛИНА - ВЛАДИЧИН ХАН (km 885+773.10 - km 900+100.81)	HIGHWAY E75 BEOGRAD-NIŠ-FYRM CARICINA DOLINA - VLADICIN HAN (km 885+773.10 - km 900+100.81)
ИЗВОЂАЧ/ CONTRACTOR: АзВирт огранак Београд Милентија Поповића 5в, 11 070 Београд	AzVirt Branch Belgrade Milentija Popovića St. 5v, 11 070 Belgrade	Објект / Facility: ТОЦ "Манајле" на к.п.889/1, 893/2, 894/1, 895/1 и 896 КО Кржине (ИДР) Идејно решење (CPD) Conceptual Design	ТОЦ "Манајле" at с.п.889/1, 893/2, 894/1, 895/1 and 896 CM Kžince
Одг. пројектант/ Respons. designer: Горан Тасевски, дипл. инж. арх.	Б.Л. / L.N. : 300 5978 03	Бр. свеске / Book No.:	1
Одобрено/ Approved by:	Горан Тасевски, дипл. инж. арх.	Бр. цртежа / Drawing No.:	03
Назив цртежа / Title of drawing:	ОСНОВА ПРИЗЕМЉА GROUND FLOOR	Бр. листа / List no.:	01
		Размера / Scale:	1:100
		Датум / Date:	носембар 2018. / november 2018.