


OSNOVA PRIZEMLJA
R 1:100

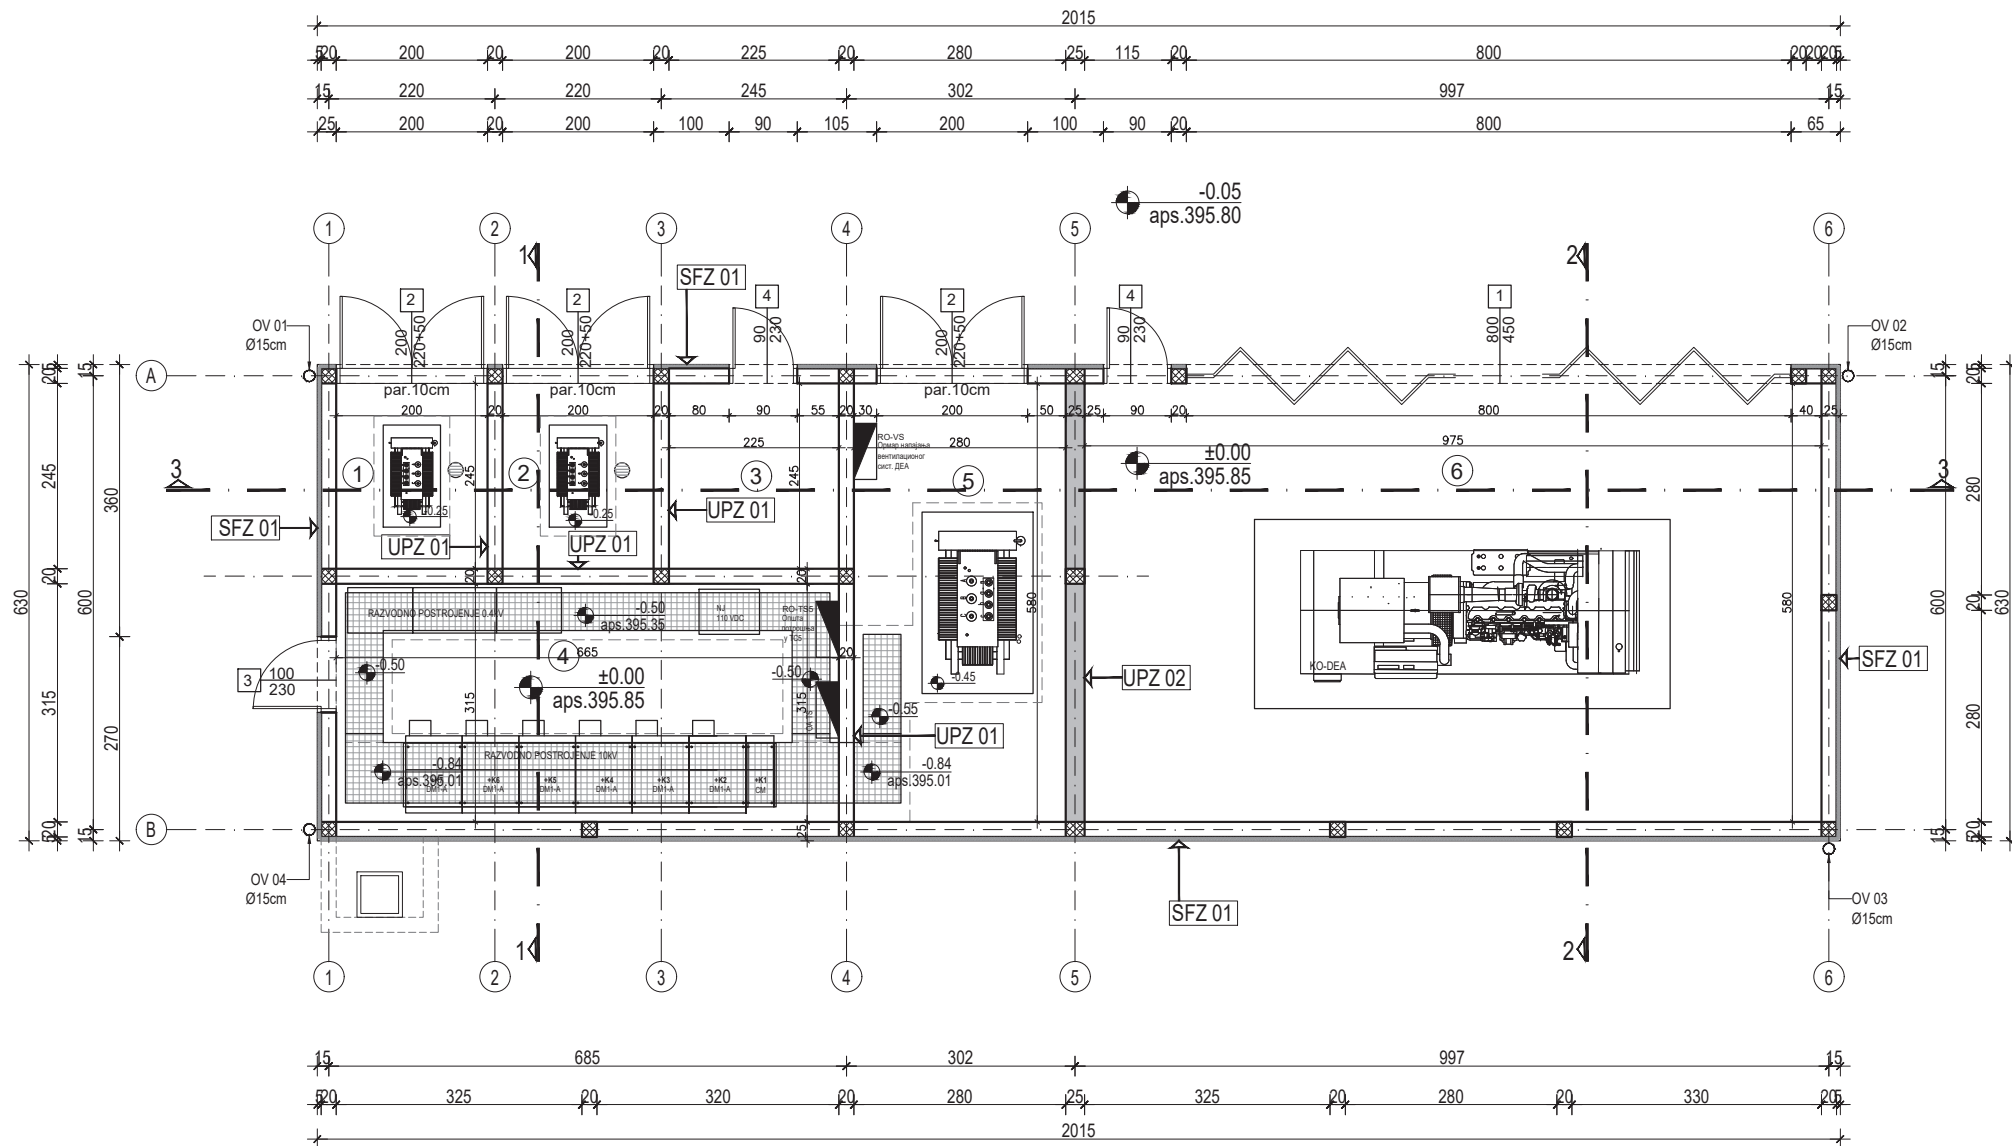

TABELARNI PREGLED						
oznaka prost.	NAMENA PROSTORIJE	P(m²)	O(m²)	obrada zida	obrada poda	obrada plafona
1.	trafo 1	4.90	8.90	disperzivna boja	uglačana cem.košuljice/ zaštitni premaz	disperzivna boja
2.	trafo 2	4.90	8.90	disperzivna boja	uglačana cem.košuljice/ zaštitni premaz	disperzivna boja
3.	priručni magacin	5.51	9.40	disperzivna boja	uglačana cem.košuljica	disperzivna boja
4.	prostorija razvodnog postrojenja	20.95	19.60	disperzivna boja	uglačana cem.košuljica	disperzivna boja
5.	trafo DEA	16.24	17.20	disperzivna boja	uglačana cem.košuljice/ zaštitni premaz	disperzivna boja
6.	prostorija dizel električnog agregata	56.55	31.10	disperzivna boja	uglačana cem.košuljica	disperzivna boja
UKUPNA NETO POVRŠINA PRIZEMLJA (m²):					109.05	
UKUPNA BRUTO POVRŠINA PRIZEMLJA (m²):					126.94	

ZAVRŠNA OBRADA

SFZ 01	Spoljni zid
- produžni malter	1.50 cm
- giter blok	20.00 cm
- kamena vuna	5.00 cm
- plastični malter	

SFZ 02	Spoljni zid
- produžni malter	1.50 cm
- puna opeka	25.00 cm
- kamena vuna	5.00 cm
- plastični malter	

UPZ 01	Unutrašnji zid
- produžni malter	1.50 cm
- giter blok	20.00 cm
- produžni malter	1.50 cm

UPZ 02	Unutrašnji zid
- produžni malter	1.50 cm
- puna opeka	25.00 cm
- produžni malter	1.50 cm

legenda materijala

giter blok	
puna opeka	
armirani beton	
termoizolacija	

legenda oznaka

zidarske mere stolarije	100 140 2
završnih slojeva	SFZ-01



INVESTITOR/ CLIENT: Коридори Србије d.o.o. Краља Петра 21, 11 000 Београд		Corridors of Serbia LLC Kralja Petra St. 21, 11 000 Belgrade		Пут / Road: Деоница / Section: АУТОПУТ Е75 БЕОГРАД-НИШ-ГРАНИЦА СА БЈРМ ЦАРИЧИНА ДОЛИНА - ВЛАДИЧИН ХАН (km 885+773.10 - km 900+100.81)		HIGHWAY E75 BEOGRAD-NIŠ-FYRM CARIČINA DOLINA - VLADIČIN HAN (km 885+773.10 - km 900+100.81)	
ИЗВОЂАЧ/ CONTRACTOR: АзВирт огранак Београд Милентија Поповића 5в, 11 070 Београд		AzVirt Branch Belgrade Milentija Popovića St. 5v, 11 070 Belgrade		Објекат / Facility: ТС5 на к.п.889/1, 893/2, 894/1, 895/1 и 896 КО Кржинце (ИДР) Идејно решење		Т55 at с.п.889/1, 893/2, 894/1, 895/1 and 896 CM Kžince (CPD) Conceptual Design	
Одг. пројектант/ Respons. designer: Горан Тасевски, дипл. инж. арх.		Б.Л. / L.N. : 300 5978 03		Бр. свеске / Book No.:		1	
Цртао / Drawing by:		Бр. цртежа / Drawing No.:		Бр. листа / List no.:		10	
Одобрено / Approved by:		Размера / Scale:		Ук. бр. листа / Total list no.:		01	
Назив цртежа / Title of drawing:		Датум / Date:		1:100		01	
ПРОЈЕКТАНТ/ DESIGNER: Драгана Ракића 20Е, Београд-Земун 20Е Dragana Rakića Str., Belgrade-Zemun		ОСНОВА ПРИЗЕМЉА GROUND FLOOR		носембар 2018. / november 2018.			