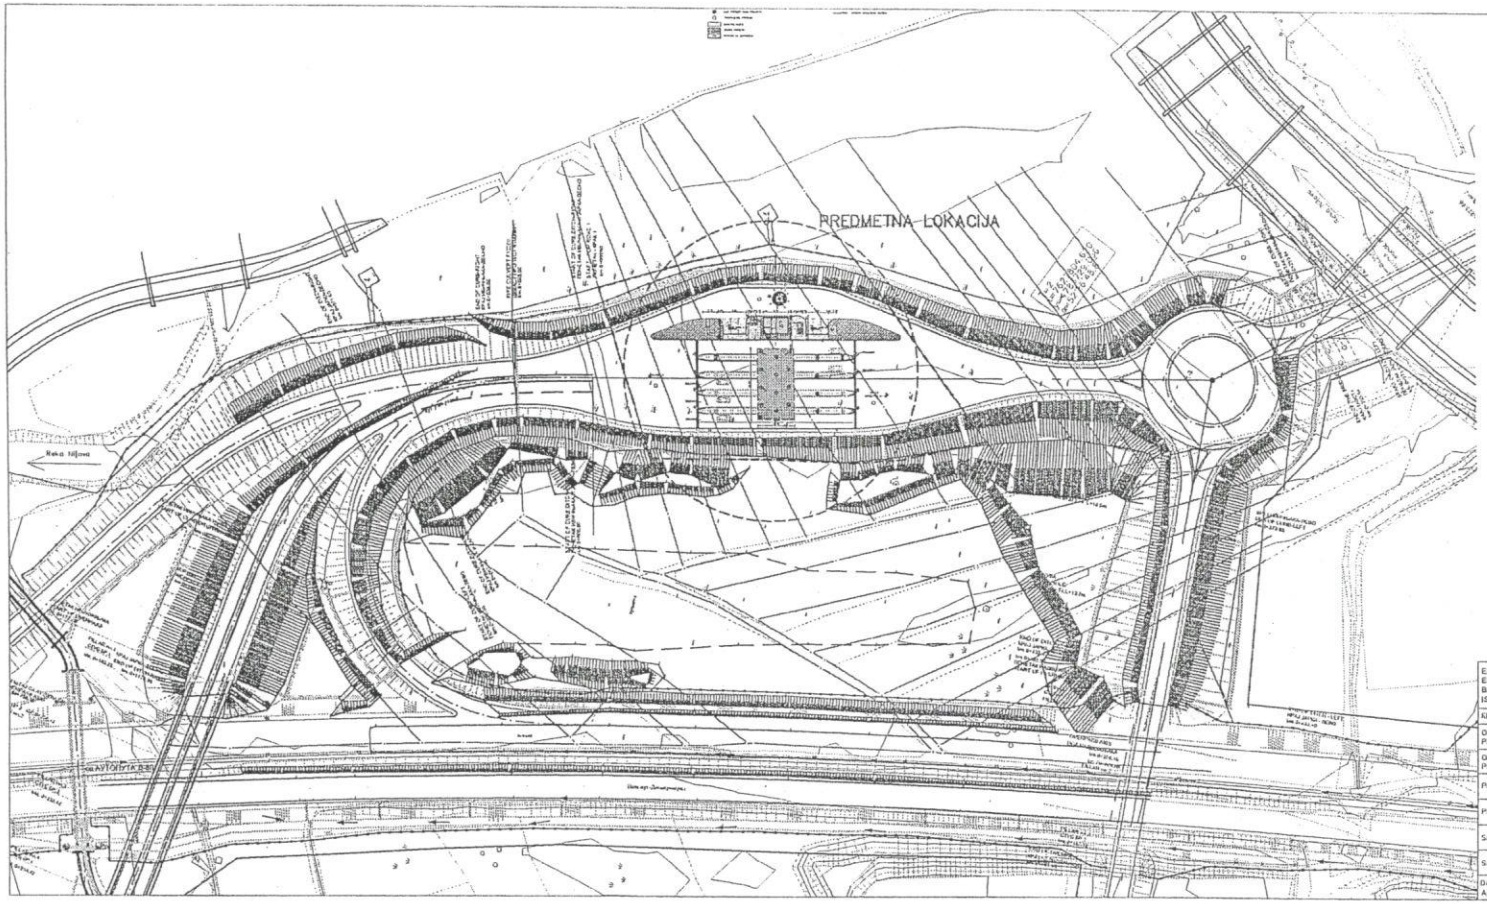

LEGENDA:

PREDMETNA LOKACIJA
BOČNA NAPLATNA STANICA PIROT-ZAPAD

EN ISO 9001:2008 EN ISO 14001:2004 BS OHSAS 18001:2007 ISO/IEC 27001:2013 Sertifikovan od TÜV NORD			DRUŠTVO ZA PROJEKTOVANJE I INŽENJERING ŠIDPROJEKT D.O.O.
KNEZA MILOŠA 2, 22240 ŠID, SRBIJA; Tel. 022/712-004, 712-014; Faks: 716-020; E-mail: office@sidprojekt.rs; www.sidprojekt.rs			
ODGOVORNI PROJEKTANT	Anja Tadrović, master građ. br. lic. 314 0777 08		INVESTITOR: JP "PUTEVI SRBIJE" BEOGRAD Bulevar kralja Aleksandra 282, Beograd
ODGOVORNI PROJEKTANT			
PROJEKTANT			NAZIV OBJEKTA: Bočna naplatna stanica Pirot - Zapad na drumskom putu A4 (autoput E-80 na km 691+843, na katastarskim parcelama broj 1165/1, 1166/1, 1167/1, 1168/1, 1168/2 i 1169/1 KO Pirot -van varoš, Opština Pirot
PROJEKTANT			
SARADNIK			DŽUMBA I NAZIV GLAVA PROJEKTA: GLAVNO KEŠENJE - 3. PROJEKAT HIDROTEHNIČKIH INSTALACIJA
SARADNIK			NAZIV CRTEŽA: PREGLEDNA SITUACIJA; NAZIV TEHNIČKE DOKUMENTACIJE: IDR; BROJ CRTEŽA:
DATUM: April 2017.	BROJ PROJEKTA 70/17-3	RAZMERA: 1 : 1000	

Ј.П. „Водовод и канализација" Пирот на дато локацији нема изграђену канализациону мрежу

Ј.П. „Водовод и канализација" Пирот

ЈАВНО ПРЕДУЗЕЋЕ ВОДОВОД И КАНАЛИЗАЦИЈА ПИРОТ