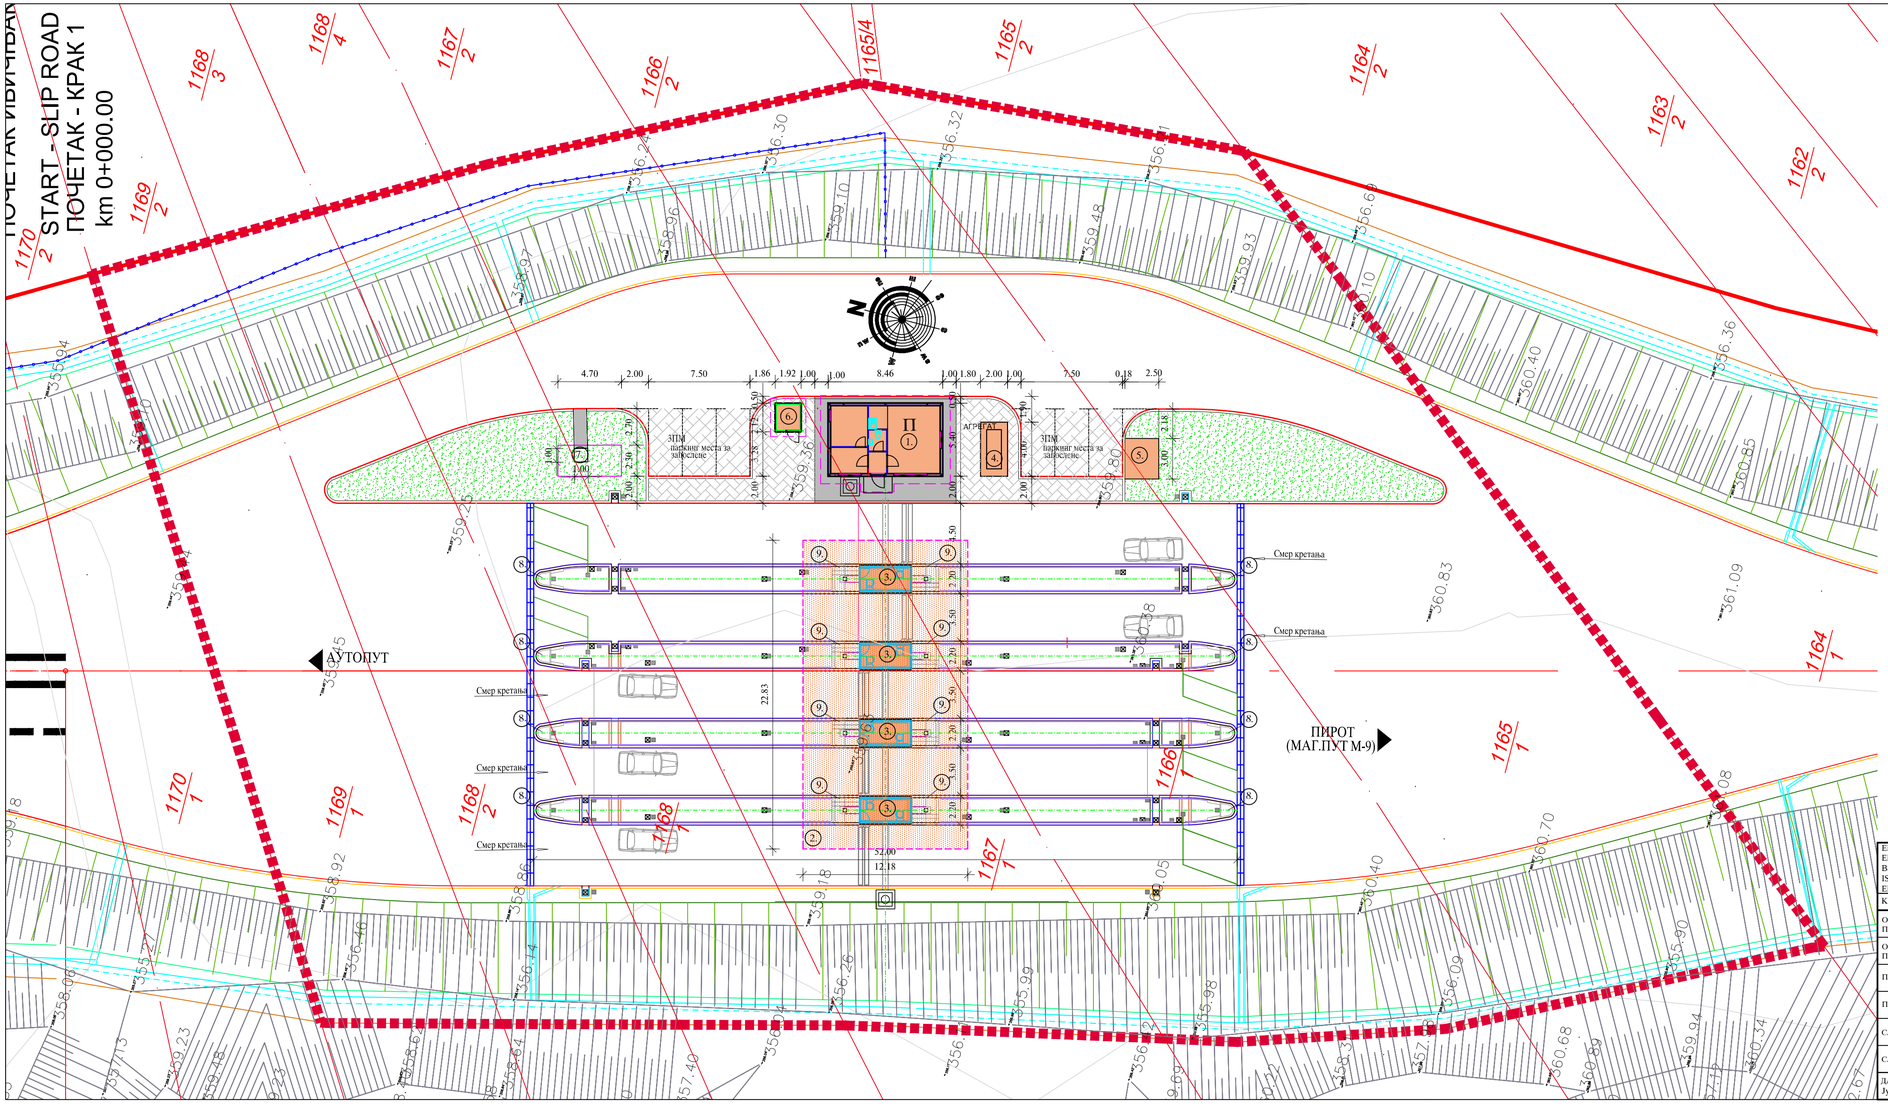

ЛЕГЕНДА:

- СЛОБРАЋАЈНЕ ПОВРШИНЕ
- СЛОБРАЋАЈНО ОСТРВО
- БЕТОНСКЕ ПОВРШИНЕ
- БЕХАТОН ПЛОЧЕ
- ЗЕЛЕНЕ ПОВРШИНЕ
- ОБЈЕКТИ НА НАПЛАТНОЈ СТАНИЦИ
- ПМ ПАРКИНГ ЗА ЗАПОСЛЕНЕ
- (1) УПРАВНИ ОБЈЕКАТ
- (2) НАДСТРЕШНИЦА
- (3) НАПЛАТНЕ КАБИНЕ
- (4) ПЛАТО ЗА АГРЕГАТ
- (5) ПЛАТО ЗА КОНТЕЈНЕР
- (6) ОБЈЕКАТ ПУМПНЕ СТАНИЦЕ
- (7) ВОДОНЕПРТОПУСНИ РЕЗЕРВОАР ЗА ОТПАДНУ ВОДУ

ОСТАЛИ ОБЈЕКТИ

- (8) НАЛЕТНИ СТУБ
- (9) ЗАШТИТНИ СТУБ
- ЗАШТИТНА ОГРАДА
- ГРАНИЦА ПАРЦЕЛЕ
- 1166/1 БРОЈ ПАРЦЕЛЕ
- ГРАНИЦА ОБУХВАТА
- ОПРЕМА НАПЛАТНОГ СИСТЕМА

# СИТУАЦИЈА УЖЕ ЛОКАЦИЈЕ
P=1:250

EN ISO 9001:2015 EN ISO 14001:2015 BS OHSAS 18001:2007 ISO/IEC 27001:2013 EN ISO 50001:2011	Сертификован од: TÜV NORD	ДРУШТВО ЗА ПРОЈЕКТОВАЊЕ И ИНЖЕЊЕРИНГ ШИДПРОЈЕКТ Д.О.О.	
КНЕЗА МИЛОША 2, 22240 ШИД, СРБИЈА; Тел: 022/712-004, 712-044; Факс: 716-020; E-mail: office@sidprojekt.rs; www.sidprojekt.rs			
ОДГОВОРНИ ПРОЈЕКТАНТ	Душанка Јошић, дипл.грађ.инж. бр. лиц. 314 2142 03		ИНВЕСТИТОР: ЈП "ПУТЕВИ СРБИЈЕ" БЕОГРАД Булевар краља Александра 282, Београд
ОДГОВОРНИ ПРОЈЕКТАНТ			
ПРОЈЕКТАНТ			НАЗИВ ОБЈЕКТА: Бочна наплатна станица Пирот - Запад на државном путу А4 (аутопут Е-80), на км 69+843, на деловима кат.парцела број 1165/1, 1166/1, 1167/1, 1168/1, 1168/2 и 1169/1 КО Пирот -ван варош, Општина Пирот
ПРОЈЕКТАНТ			
САРАДНИК			ОЗНАКА И НАЗИВ ДЕЛА ПРОЈЕКТА: ИДЕЈНО РЕШЕЊЕ
САРАДНИК			НАЗИВ ЦРТЕЖА: СИТУАЦИЈА УЖЕ ЛОКАЦИЈЕ
ДАТУМ: Јун 2018.	БРОЈ ПРОЈЕКТА: 70/17	РАЗМЕРА: 1:250	ВРСТА ТЕХНИЧКЕ ДОКУМЕНТАЦИЈЕ: ИДП БРОЈ ЦРТЕЖА: 2.