


ШЕМАТСКИ ПРИКАЗ ТРАСА 3

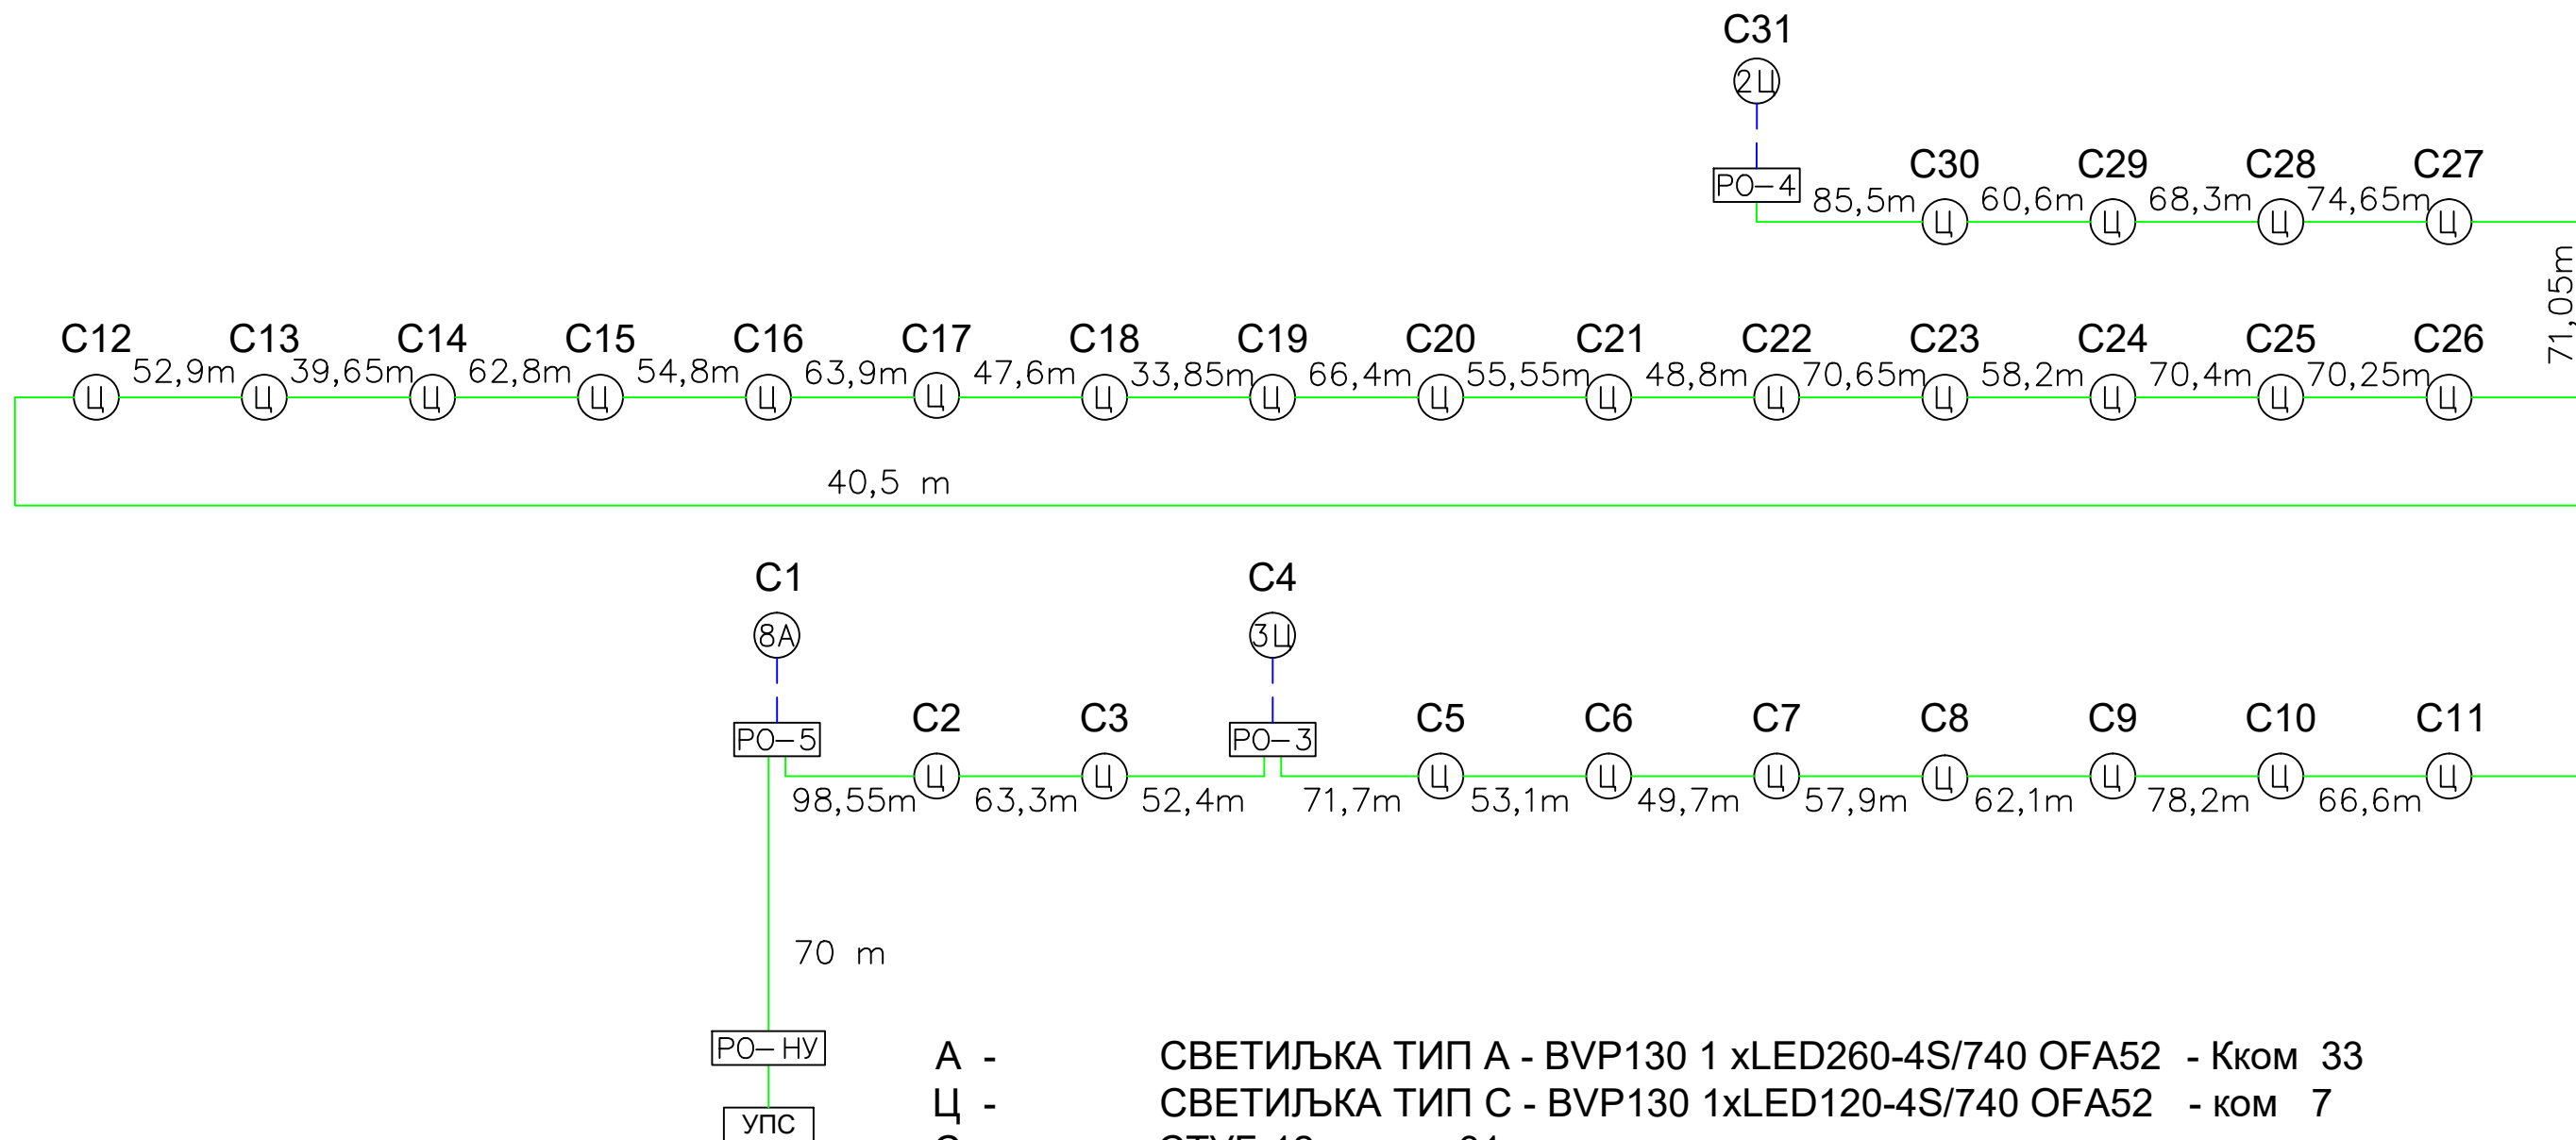

 KOTA ПРЕДУЗЕЋЕ ЗА ПРОЈЕКТОВАЊЕ И ИНЖЕЊЕРИНГ У ГРАЂЕВИНАРСТВУ УЛ. МИЛИЦЕ СРПКИЊЕ 12, БЕОГРАД, ТЕЛ/ФАКС: 011/356-37-27		ИНВЕСТИТОРИ: Јавно предузеће "СКИЈАЛИШТА СРБИЈЕ" Београд, Милутина Миланковића бр.9 ОБЈЕКАТ: Осветљење ски стазе Пначић у Ски центру Копаоник парцеле бр. 7/5,6/4,4/84,2/8,4/20,7/1,94/1,95,96 КО Копаоник, Рашка и КП 1877/4 КО Брзеће, Брус	
Одговорни пројектант:	Небојша Шутиноски д.и.е. бр. лиценце: 350 5773 03	Врста техничке документације:	ИДР - ИДЕЈНО РЕШЕЊЕ
Пројектанти:	Синиша Шутиноски с.и.е. Ненад Шутиновски с.и.е.	Део пројекта:	СВЕСКА 4 ЕЛЕКТРОЕНЕРГЕТСКИЕ ИНСТАЛАЦИЈЕ
		Цртеж:	ШЕМАТСКИ ПРИКАЗ ТРАСА 3
		Датум:	јун 2018.
		Рег. бр.:	204/18
		Лист број:	5.3