


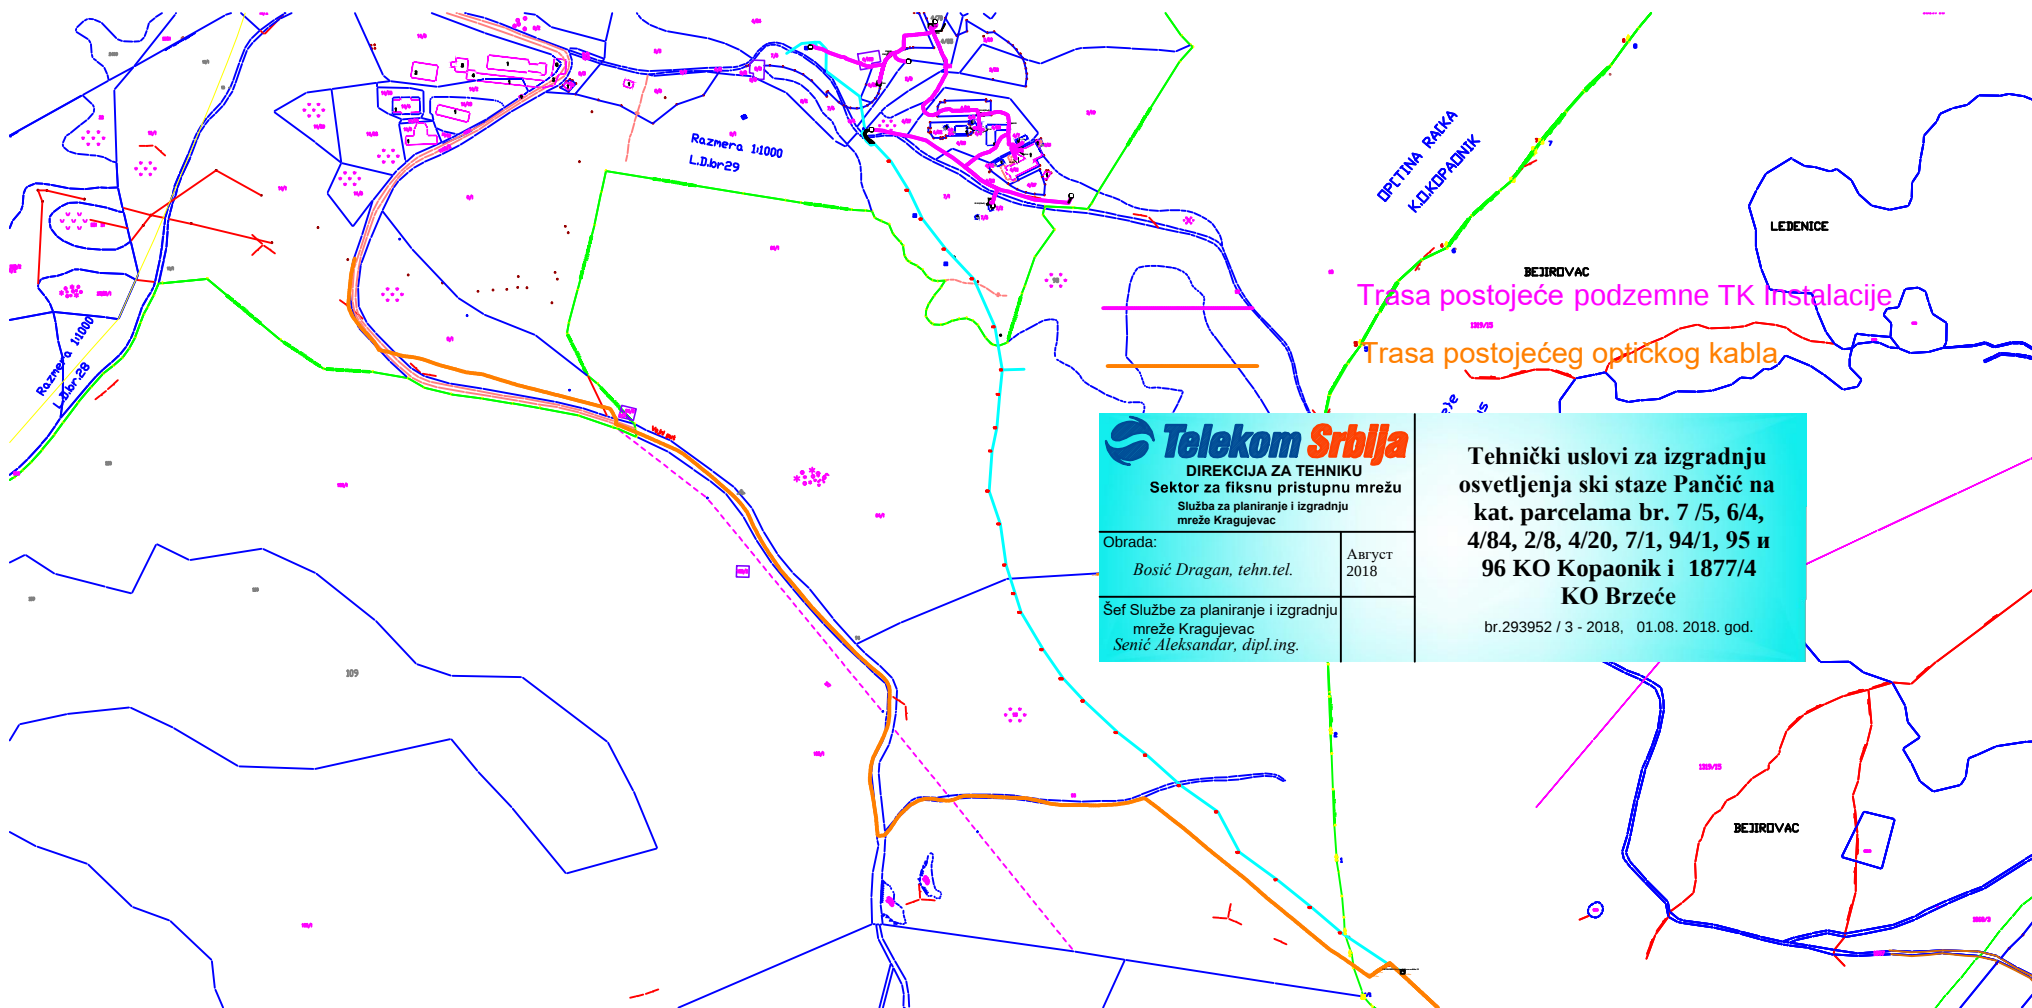

DIREKCIJA ZA TEHNIKU
Sektor za fiksnu pristupnu mrežu
Služba za planiranje i izgradnju
mreže Kragujevac

Obrada:
Bosić Dragan, tehn.tel.

Avryst
2018

Šef Službe za planiranje i izgradnju
mreže Kragujevac
Senić Aleksandar, dipl.ing.

Tehnički uslovi za izgradnju
osvetljenja ski staze Pančić na
kat. parcelama br. 7 /5, 6/4,
4/84, 2/8, 4/20, 7/1, 94/1, 95 u
96 KO Kopaonik i 1877/4
KO Brzeće

br.293952 / 3 - 2018, 01.08. 2018. god.