




2

2

4






















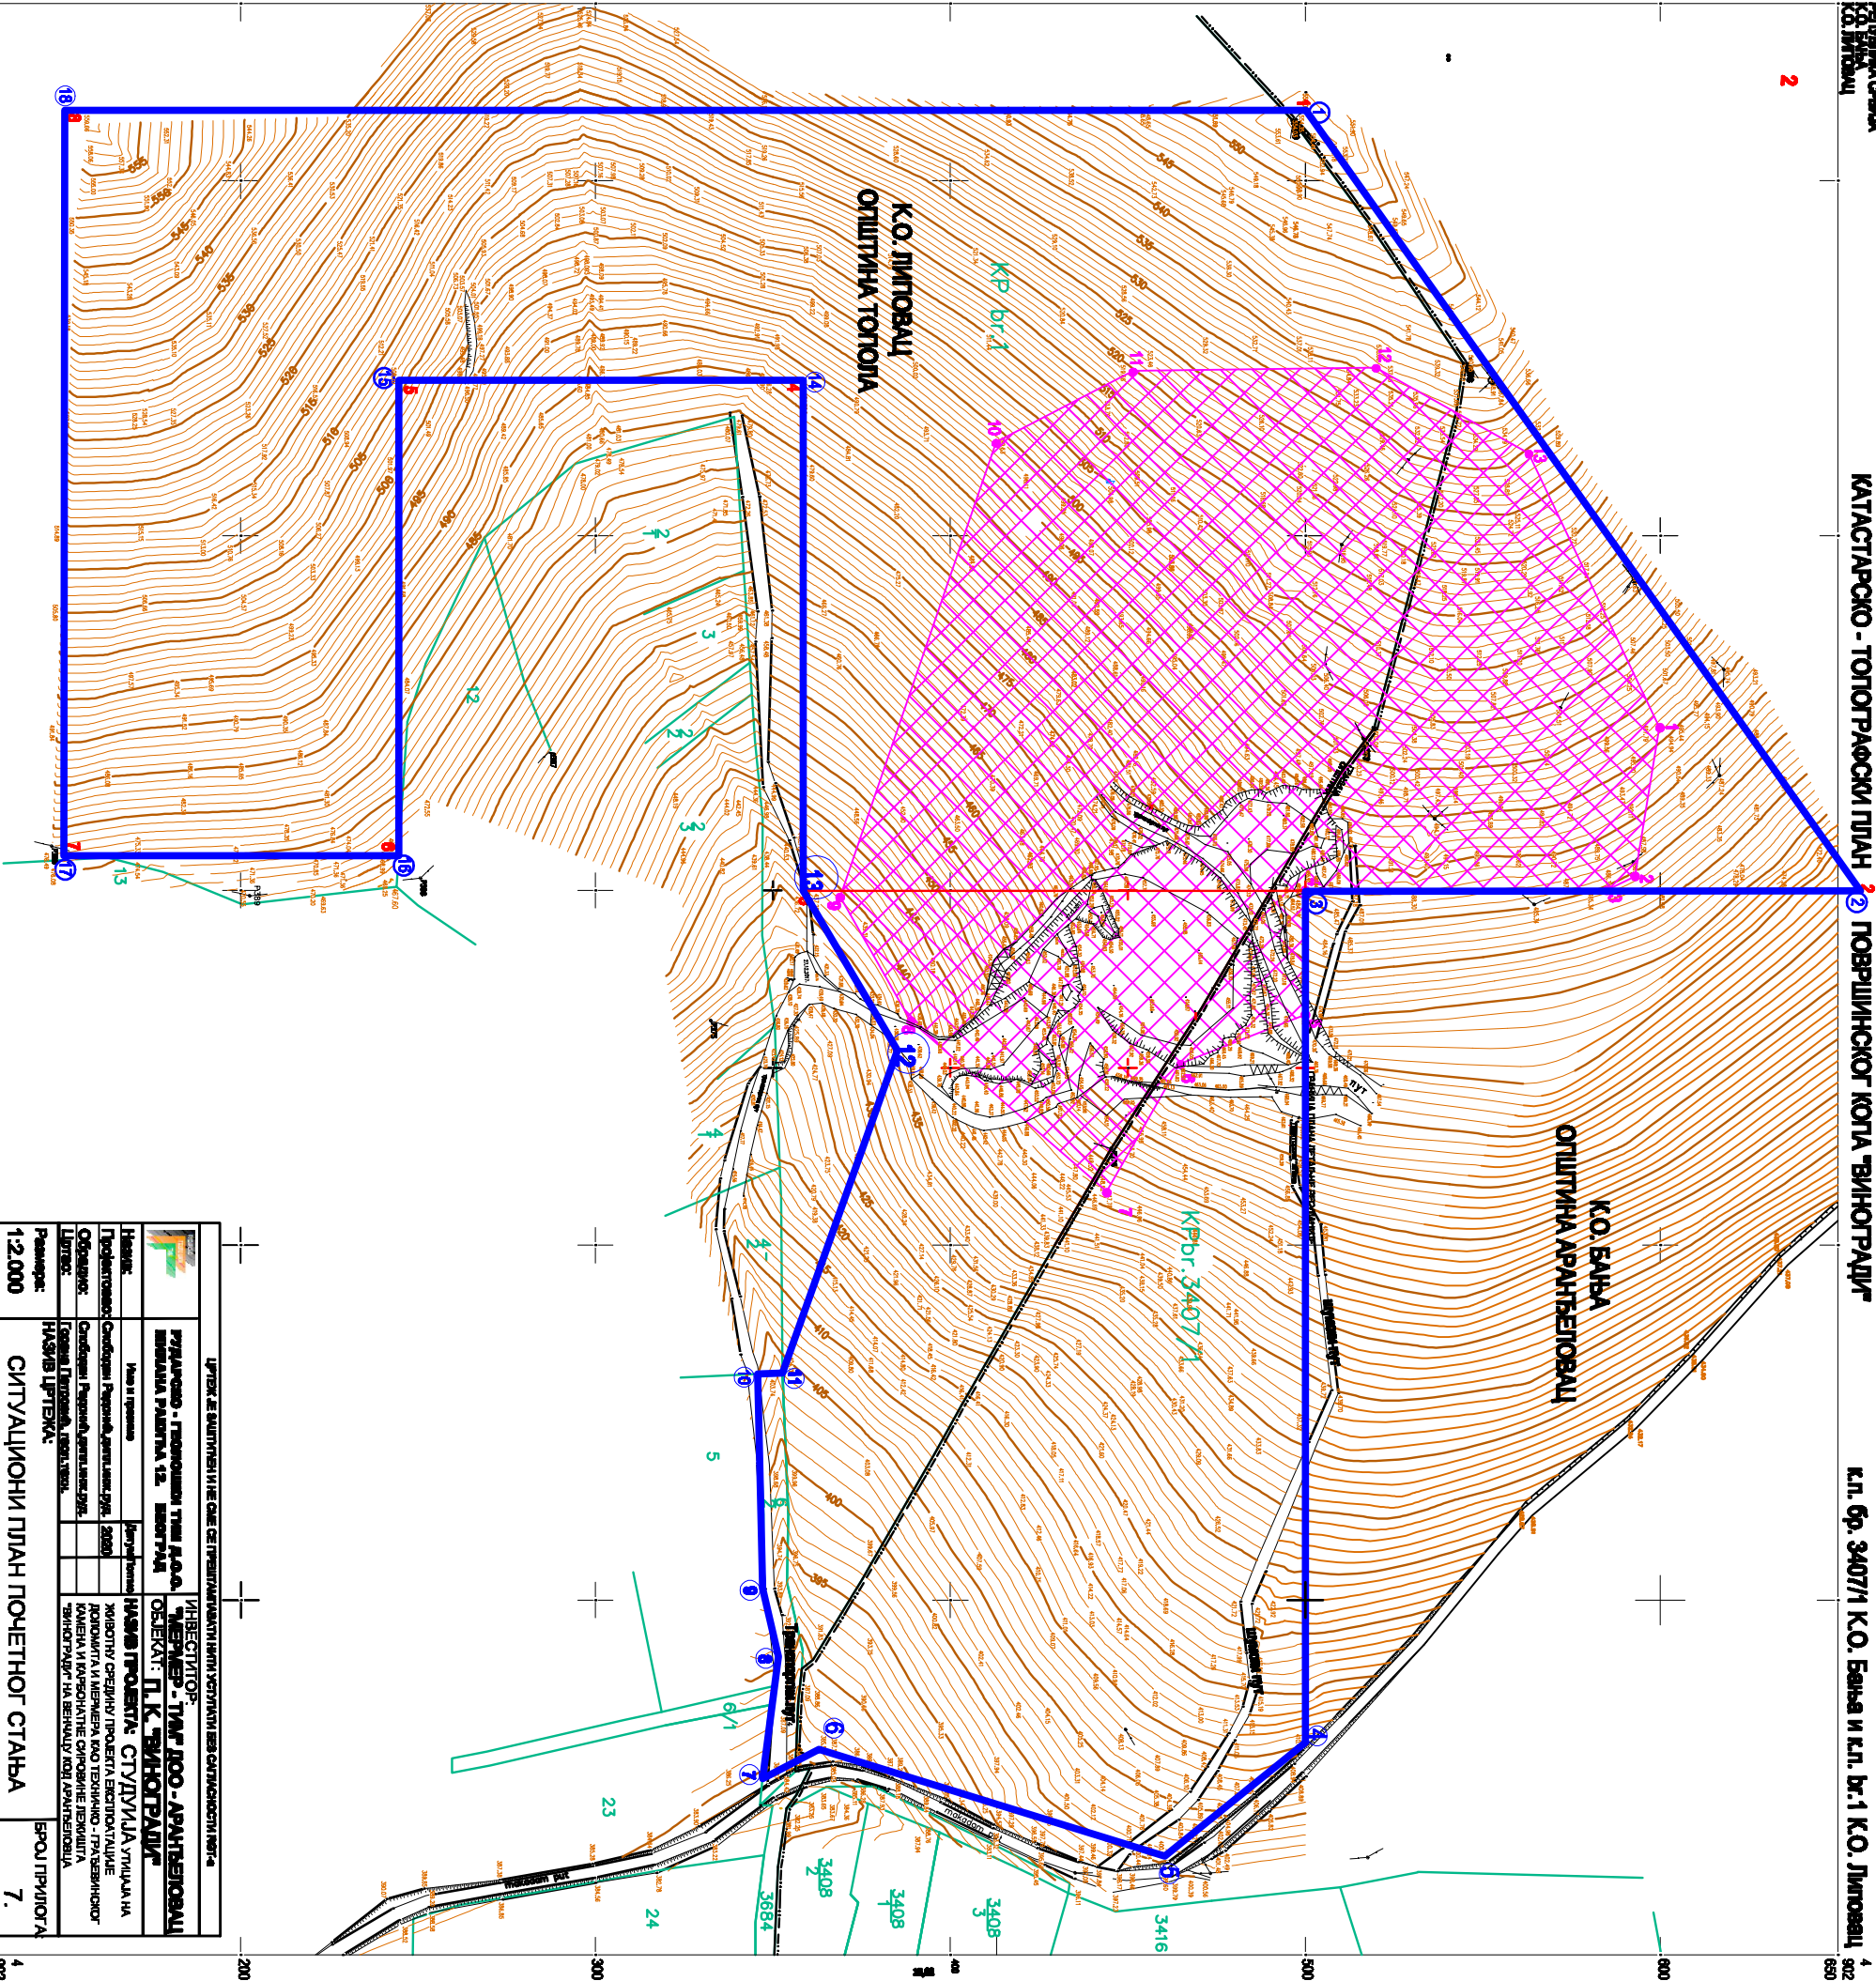

ОПШТИНА ТОПОЛА

КР бр.1

КР бр. 3407/1

ОПШТИНА АРАЊЕЛОВАЦ







