

Београд, Таковска 2

ДЕЛОВОДНИ БРОЈ: Д210-545940

ДАТУМ: 21.12.2021.

ИНТЕРНИ БРОЈ:

БРОЈ ИЗ ЛКРМ: 31

ДИРЕКЦИЈА ЗА ТЕХНИКУ

Служба за планирање и изградњу мреже Нови Сад

21000 НОВИ САД, НАРОДНИХ ХЕРОЈА 2

ПРЕДМЕТ: УСЛОВИ ЗА ПРОЈЕКТОВАЊЕ

ВЕЗА: број ROP-MSGI-37164-LOCH-2-HPAP-8/2021 од 30.11.2021.

Поступајући по захтеву број **ROP-MSGI-37164-LOCH-2-HPAP-8/2021** од 30.11.2021. а у складу са **Законом о изменама и допунама Закона о електронским комуникацијама** “Службени гласник РС” број 62/14, **Законом о планирању и изградњи** “Службени гласник РС” број 132/2014, 145/2014, 83/2018, 31/2019 и 09/2020, **Правилника о захтевима за утврђивање заштитног појаса за електронске комуникационе мреже и припадајућих средстава, радио коридора и заштитне зоне и начину извођења радова приликом изградње објекта** “Службени гласник РС” број 16/12, **Правилника о техничким и другим захтевима при изградњи пратеће инфраструктуре потребне за постављање електронских комуникационих мрежа, припадајућих средстава и електронске комуникационе опреме приликом изградње пословних и стамбених објекта**, “Службени гласник РС” број 123/12, **Уредбе о одређивању услова за пројектовање и прикључење који се обавезно прибављају у поступку издавања локацијских услова, као и о садржини, поступку и начину издавања услова за пројектовање и прикључење ималаца јавних овлашћења и садржини, поступку и начину издавања локацијских услова**, а у циљу заштите ТК објекта Предузећа за телекомуникације “ТЕЛЕКОМ СРБИЈА” А.Д. БЕОГРАД, након извршеног прегледа достављене техничке документације издају се:

УСЛОВИ ЗА ПРОЈЕКТОВАЊЕ

Инжењерског објекта, категорије Г (мостови и вијадукти 214101 и остали путеви за саобраћај моторних возила 211201) на парцелама:

КО Нови Сад II

4227/4, 4228/2, 4229/2, 4230/2, 4231/2, 4232/2, 4233/2, 4236/4, 4635/2, 4637/2, 4639/2, 4641/2, 4642/2, 4643/2, 4649/3, 4663, 4665/2, 4666/2, 4668/2, 4676/2, 4677/2, 4678/2, 4680/2, 4682/2, 4683, 4684/2, 4684/3, 4688/2, 4689/2, 4691/2, 4693/2, 4695/2, 4695/3, 4696, 4698/2, 4698/3, 4698/4, 4699/1, 4699/2, 4700/1, 4700/2, 4701/1, 4701/2, 4702/1, 4702/2, 4725/2, 4725/3, 4726/2, 4726/3, 4727/2, 4727/3, 4728/2, 4728/3, 4730/2, 4730/3, 4731/2, 4732/2, 4735/2, 7233/3, 7245, 7246/4, 7249/3, 7250/3, 7254, 7255, 7257, 7267/5, 7290, 7298, 7313/8, 7313/9, 7313/10, 7313/19, 7313/21, 7314/1, 7314/2, 7314/3, 7319/1, 7384/3, 7384/5, 7385/5, 7385/6, 7386/2, 7386/6, 7823/2, 7823/8, 7823/16, 7828/1, 7829/1, 7852/3, 7852/5, 4703, 4704, 4705, 4706, 4724/1, 4731/1, 4732/1, 4737/2, 7248, 7249/2, 7250/2, 7253, 7256/2, 7256/4, 7258/2, 7261/1, 7262/3, 7265/1, 7266/1, 7288/1, 7291/1, 7292/1, 7293/1, 7297, 7299, 7300, 7301/1, 7301/5, 7302/1, 7303/1, 7308/4, 7313/2, 7313/7, 7315/1, 7315/2, 7316/1, 7317, 7318/2, 7320/1, 7321, 7384/2, 7385/2, 7386/1, 7386/3, 7386/5, 7391/1, 7391/4, 7823/1, 7823/3, 7823/5, 7825, 7827/1, 7829/2, 7829/3, 7831/1, 7840/1, 7840/8, 7847/3, 7847/6, 7847/7, 7852/1, 7852/2, 7390/1, 7390/2, 7391/3, 7856/1, 7831/3, 7823/4, 7319/2, 7320/2, 7847/1, 7385/3, 7386/4, 7391/2

КО Сремска Каменица

4440, 4442, 4443, 4491/2, 4492/2, 4493, 4494/3, 4494/4, 4496/2, 4497/2, 5794/1 198/1, 198/2, 198/3, 198/4, 198/5, 3972, 4438, 4441, 4444, 4448, 4492/1, 5789, 5843/1

1. Планираним радовима не сме доћи до угрожавања механичке стабилности и техничких карактеристика постојећих објеката мреже електронских комуникација „Телеком Србија“, ни до угрожавања нормалног функционисања телекомуникационог саобраћаја, и мора увек бити обезбеђен адекватан приступ постојећим објектима „Телеком Србија“, ради њиховог редовног одржавања и евентуалних интервенција;
2. Пре почетка извођења радова потребно је, у сарадњи са Дирекцијом за технику „Телеком Србија“ Нови Сад, Народних хероја 2 (факс 021/4848-440) извршити идентификацију и обележавање трасе постојећих подземних каблова у зони планираних радова (помоћу инструмента трагача каблова и по потреби пробним ископима на траси), како би се утврдио њихов тачан положај, дубина и евентуална одступања од траса дефинисаних издатим условима. Представник надлежне службе „Телеком Србија“ везано за овај предмет је у Одељењу за кабловску приступну мрежу Нови Сад 2, Божидар Гмитровић, надзорник за приступну мрежу. тел: 021/270-8905 и 064/6521-189 и Одељењу за оптичку инфраструктуру Александар Мркић дипл. инж. тел: 021/4848-137 и 064/6121-896;
3. Пројектант, односно извођач радова је у обавези, да поштује важеће техничке прописе у вези са дозвољеним растојањима планираног објекта од постојећих објеката електронских комуникација. Унутар заштитног појаса (инфраструктурних инсталација) није дозвољена изградња и постављање објеката других комуналних предузећа изнад и испод постојећих подземних каблова или кабловске канализације електронске комуникационе мреже, осим на местима укрштања, као ни извођења радова који могу да угрозе функционисање електронских комуникација. На предметној локацији постоје објекти „Телекома Србије“ које је неопходно изместити. **Дуж обилазнице са мостом, целом дужином предвидети најмање једну цев пречника Ø110mm за телекомуникационе каблове. Ревизиона окна предвидети на почетку и крају моста, а ревизионе отворе на мосту предвидети на међусобном растојању не већем од 1 km;**
4. Заштиту и обезбеђење постојећих објеката „Телекома Србије“ треба извршити пре почетка било каквих грађевинских радова и преузети све потребне и одговарајуће мере предострожности како не би, на било који начин, дошло до угрожавања механичке стабилности и техничке исправности предметних објеката;
5. Грађевинске радове у непосредној близини постојећих објеката „Телекома Србије“ вршити **искључиво ручним путем**, без употребе механизације и уз предузимање свих потребних мера заштите (обезбеђење од слегања, пробни ископи и сл.);
6. У случају евентуалног оштећења постојећих објекта „Телекома Србије“ или прекида телекомуникационог саобраћаја услед извођења радова, инвеститор радова је дужан да предузме „Телеком Србија“ а. д. надокнади целокупну штету по свим основама (трошкове санације и накнаду губитка услед прекида телекомуникационог саобраћаја);
7. Према приложеној ситуацији предметна изградња условљава измештање постојећих објеката „Телекома Србија“, те је неопходно да инвеститор објекта за чију се изградњу издају услови, у име „Телекома Србија“ покрене све активности предвиђене Законом о планирању и изградњи. „Телеком Србија“ ће, у својству инвеститора измештања/изградње инфраструктуре електронских комуникација овластити инвеститора објекта за чију се изградњу издају услови, да у име „Телекома Србија“, о свом трошку, изради сву потребну

законски прописану техничку документацију и изведе радове на измештању постојећих објеката електронских комуникација, што ће се регулисати Уговором;

8. Извод из Пројекта који садржи свеску са Техничким решењем измештања, заштите и обезбеђења постојећих објеката „Телекома Србија“, предмер материјала и радова и графичку документацију за предметне радове измештања, заштите и обезбеђења постојећих објеката „Телекома Србија“ доставити обрађивачу услова ради верификације;
9. Материјал и радови на заштити и обезбеђењу, односно материјал и радови на измештању постојећих објеката заштите и обезбеђења постојећих објеката „Телекома Србија“ изводе се о трошку инвеститора, осим у случајевима када је ова област другачије дефинисана постојећим споразумима и претходно издатим условима. Обавеза инвеститора је и да, уколико је за предметну врсту радова прописана обавеза регулисања имовинско - правних односа, исте и регулише за будуће трасе линијских инфраструктурних објеката електронских комуникација заштите и обезбеђења постојећих објеката „Телекома Србија“ пре почетка изградње;
10. Заштита и обезбеђење постојећих објеката треба извршити на безбедну трасу, пре почетка радова на изградњи за коју се траже услови;
11. Приликом избора извођача радова на измештању постојећих заштите и обезбеђења постојећих објеката „Телекома Србија“ водити рачуна да је извођач регистрован и лиценциран за ту врсту делатности и да буде са листе квалификованих извођача радова „Телекома Србије“ а.д.;
12. Обавеза инвеститора је да извођачу радова, поред остале техничке документације, достави и копију издатих услова (текст и ситуације) и Техничко решење измештања, заштите и обезбеђења постојећих објеката угрожених изградњом, на које је „Телеком Србија“ а.д. дао своју сагласност. За не поступање по наведеним условима инвеститор радова сноси пуну одговорност;
13. Инвеститор, односно извођач радова је у обавези да се најмање 15 (петнаест) дана пре почетка извођења радова на измештању, заштити и обезбеђењу постојећих објеката заштите и обезбеђења постојећих објеката „Телекома Србија“, у писаној форми обратити „Телекому Србија“ а.д. Народних хероја 2 Нови Сад Служби за планирање и изградњу мреже у чијој надлежности је зона планиране изградње ради вршења стручног надзора, са обавештењем о датуму почетка радова и именима надзорног органа (контакт телефон) и руководиоца градилишта (контакт телефон);
14. „Телеком Србија“ ће са своје стране одредити стручно лице ради вршења надзора над радовима на измештању, као и на заштити и обезбеђењу својих објеката. Приликом извођења радова обавезно је присуство стручног надзора од стране Предузећа за телекомуникације „Телеком Србија“ а.д.;
15. По завршетку радова инвеститор/извођач радова је у обавези да у писаној форми обавести предузеће „Телеком Србија“ а.д. Службу за планирање и изградњу мреже да су радови, за које су услови тражени, завршени;
16. По завршетку радова на измештању објеката потребно је извршити контролу квалитета извршених радова. Инвеститор је дужан да уз захтев за формирање комисије за контролу квалитета достави Пројекат изведеног објекта и геодетски снимак, податке о представнику инвеститора и извођача радова који ће присуствовати раду комисије;

17. Након завршетка свих активности дефинисаних Уговором, потребно је да одговорна лица за праћење реализације Уговора доставе надлежној Служби за планирање и изградњу мреже потписан Записник.

Напомена: Траса каблова „Телекома Србије“ уцртана је на приложеном "Ситуационом решењу".


У траси има више каблова "Телекома Србије".

С поштовањем,

**Служба за планирање и изградњу
мреже Нови Сад**


Прилог:

1. Ситуационо решење у .dwg формату

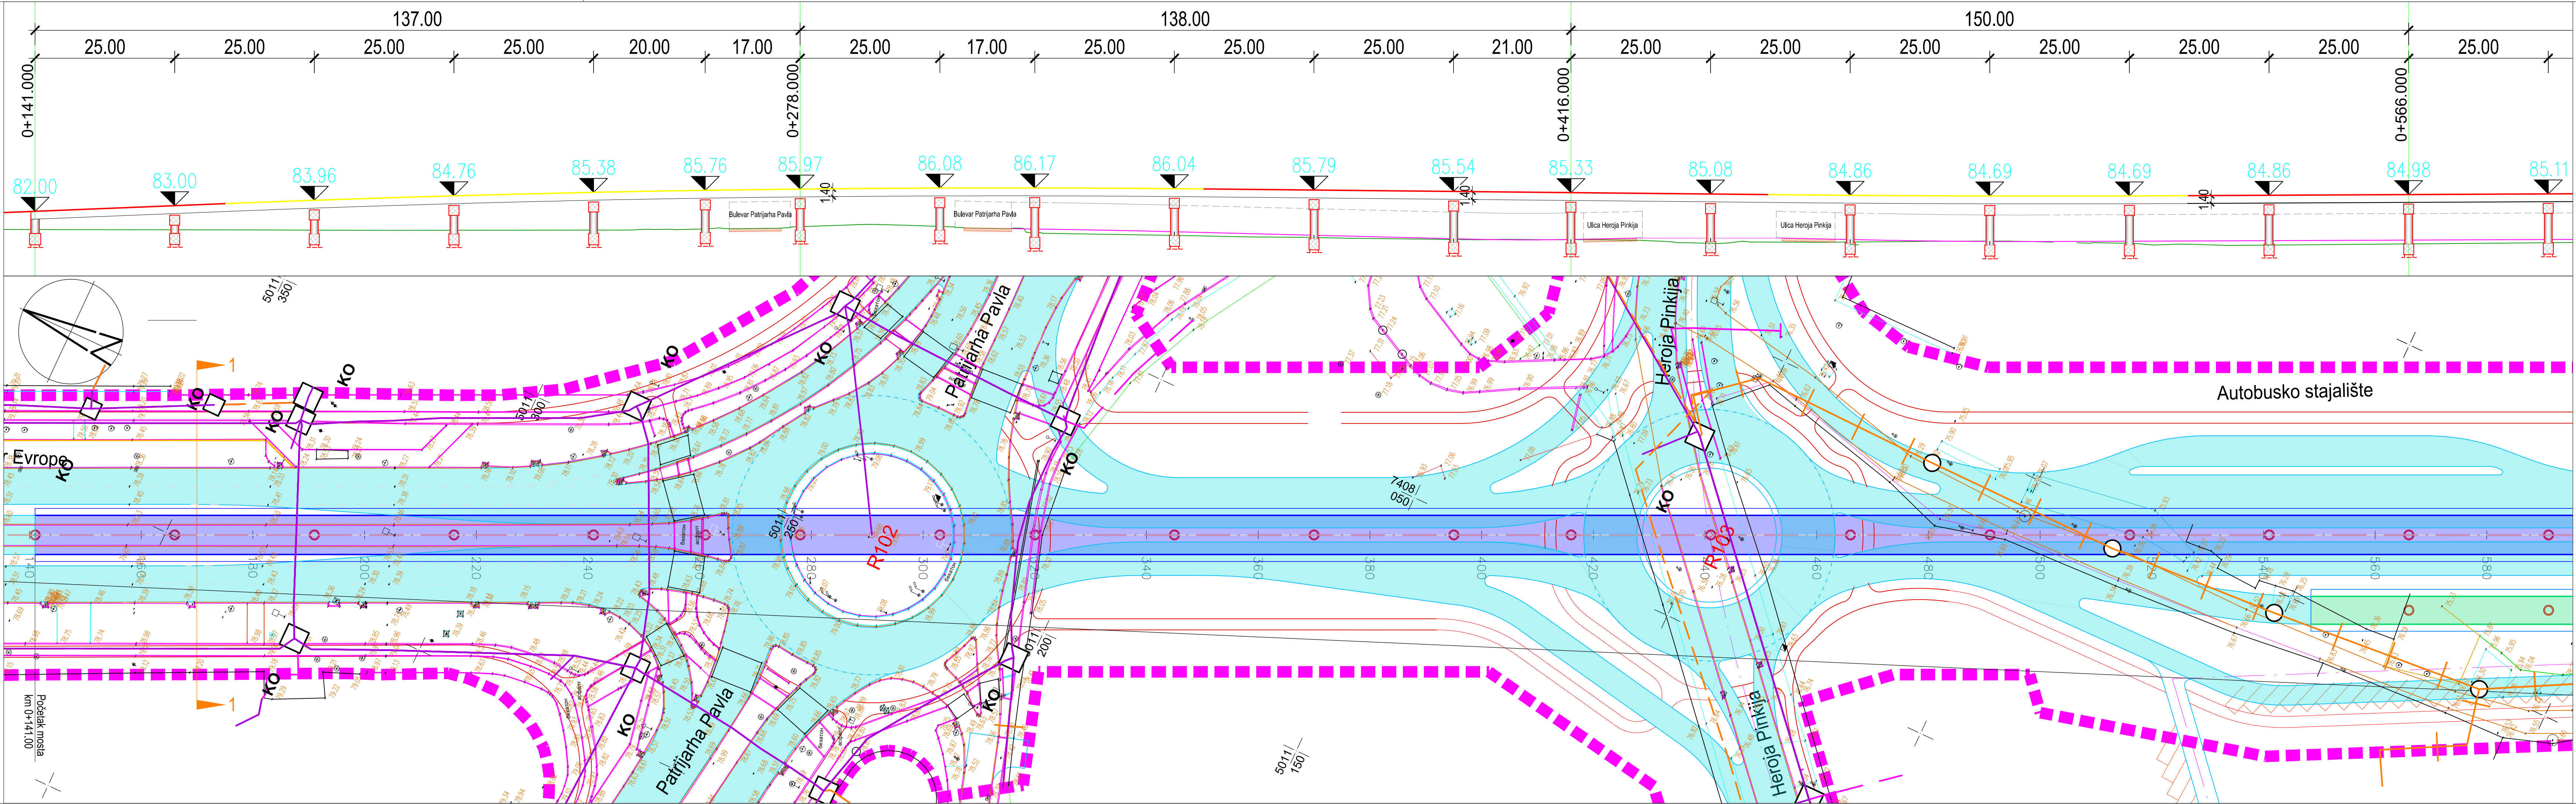

РБ	Датум	ОПИС ИЗМЕНЕ	Потпис

<

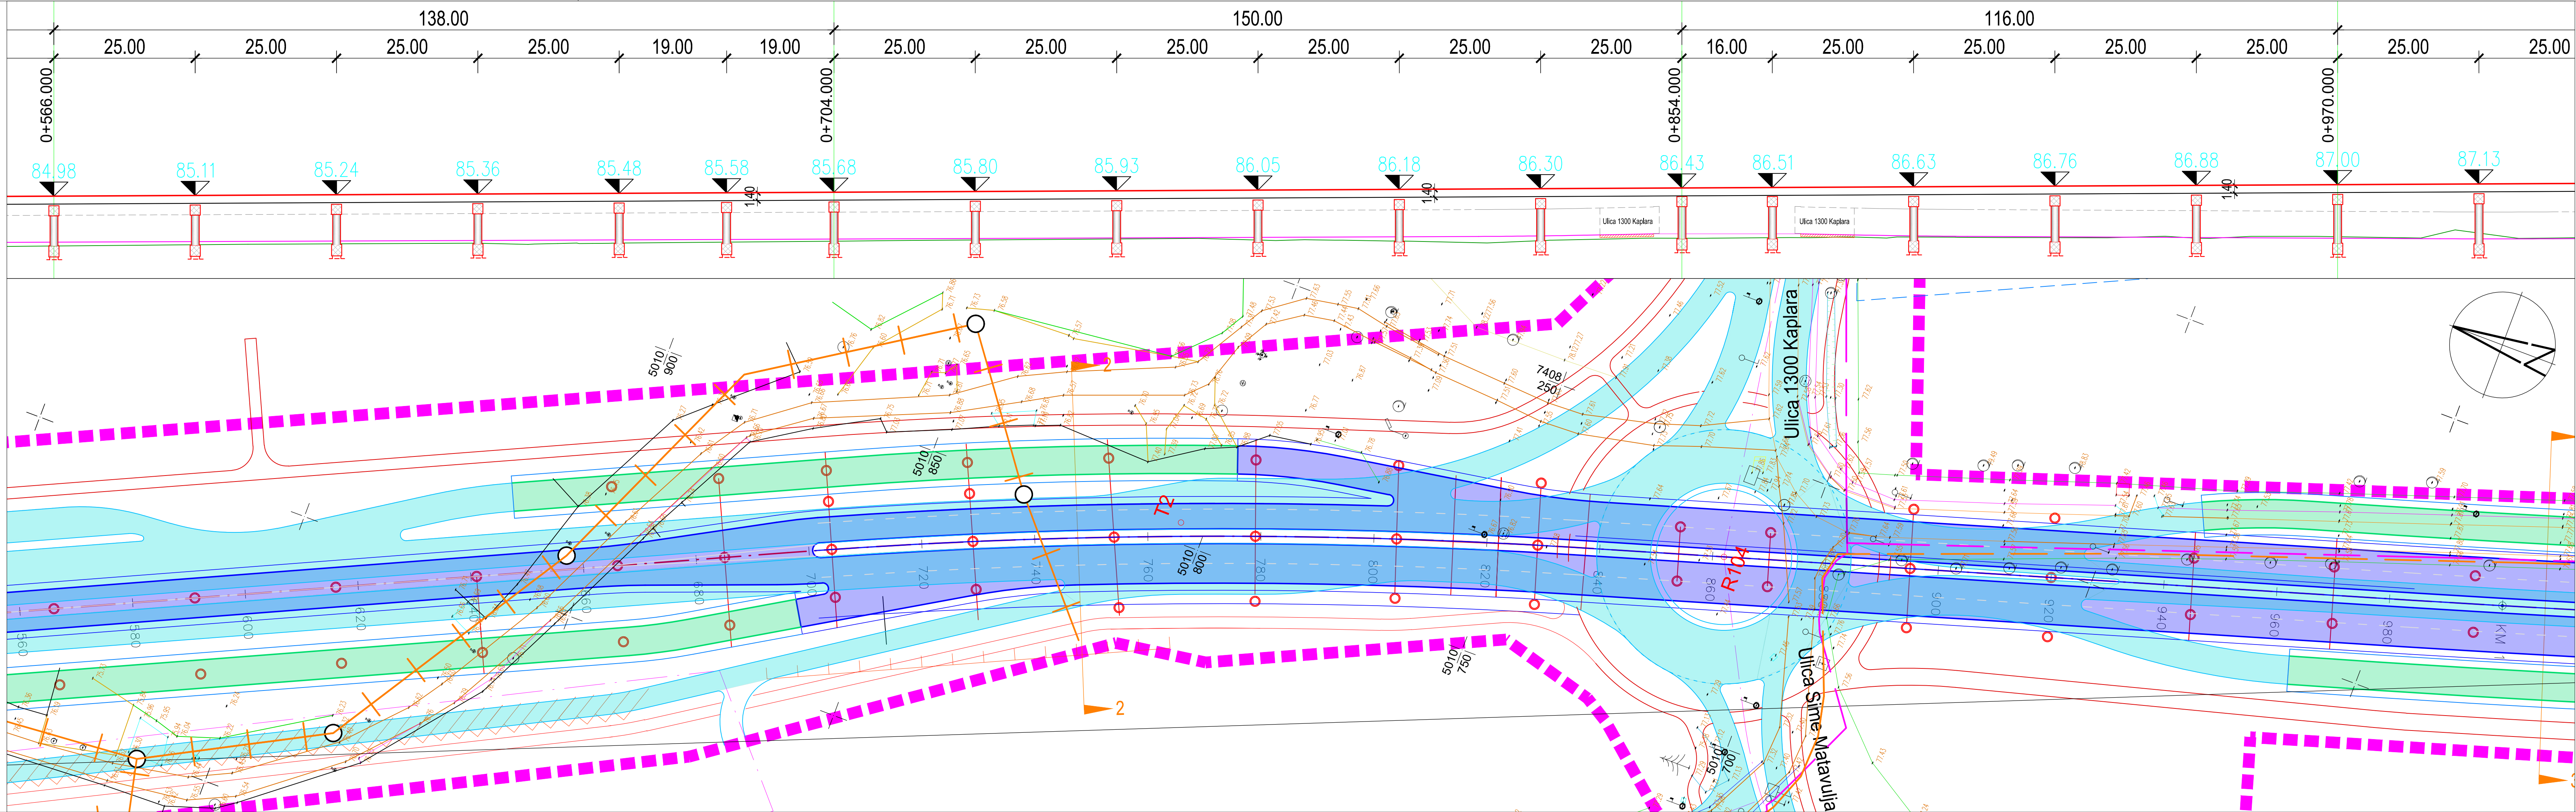

Б	Датум	ОПИС ИЗМЕНЕ	Потпис

«ТЕЛЕКОМ СРБИЈА» АД БЕОГРАД
ДИРЕКЦИЈА ЗА ТЕХНИКУ
БРОЈ 2210-54340
ДАТУМ: 22.12.2021.
ЛЕГЕНДА:

ПОДВЕМНИ ТК КАБЕЛ I РЕДА

ПОДВЕМНИ ТК КАБЕЛ

ТК КАНАЛИЗАЦИЈА

КО



О

ТК СТУП

ПРОЈЕКАТ PROJECT	ИЗГРАДЊА ОБИЛАЗНИЦЕ ОКО НОВОГ САДА СА МОСТОМ ПРЕКО ДУНАВА НА ТРАСИ ДРЖАВНОГ ПУТА IIA РЕДА БРОЈ 111			
БРОЈ УГОВОРА CONTRACT NUMBER	105/21			
ФИНАНСИЈЕР FINANCIER	РЕПУБЛИКА СРБИЈА, Влада Републике Србије			
ИНВЕСТИТОР INVESTOR	КОРИДОРИ СРБИЈЕ д.о.о Краља Петра 21, Београд			
ИЗВОЂАЧ CONTRACTOR	CHINA ROAD AND BRIDGE CORPORATION, SERBIA BRANCH Ужичка 58а, Београд			
ПРОЈЕКТАНТ DESIGNER	VS INFRA DESIGN д.о.о Булевар Михајла Пупина 10з/IV, Београд DB Inženjering Хаџи-Берина 22, Београд CHINA ROAD AND BRIDGE CORPORATION SERBIA Ужичка 58а, Београд			
ПРОЈЕКТНА ОРГАНИЗАЦИЈА DESIGN COMPANY БРОЈ ДОКУМЕНТАЦИЈЕ DOCUMENT NUMBER	VS INFRA DESIGN DB INŽENJERING d.o.o. VS INFRA DESIGN д.о.о 102/21-2/1	ПОЗИЦИЈА ROLE	ИМЕ И ПРЕЗИМЕ NAME AND SURNAME	БРОЈ ЛИЦЕНЦЕ LICENCE NUMBER
		ГЛАВНИ ПРОЈЕКТАНТ	Видосав Стевановић дипл.граф.инж.	315 6155 08
		ОДГОВОРНИ ПРОЈЕКТАНТ	Жељко Личина дипл.граф.инж.	310 3059 03
		ПРОЈЕКТАНТИ		

ОБЈЕКАТ OBJECT	ОБИЛАЗНИЦА ОКО НОВОГ САДА СА МОСТОМ ПРЕКО ДУНАВА НА ТРАСИ ДРЖАВНОГ ПУТА IIA РЕДА БРОЈ 111		
ФАЗА ПРОЈЕКТА DESIGN STAGE	Идејно решење		
НАЗИВ ДЕЛА ПРОЈЕКТА BOOK TITLE	ПРОЈЕКАТ КОНСТРУКЦИЈА		
НАЗИВ ЦРТЕЖА DRAWING TITLE	ГЕНЕРАЛНА ДИСПОЗИЦИЈА ПРИЛАЗНИХ КОНСТРУКЦИЈА ОСНОВА И ПОДУЖНИ ПРЕСЕК		

ОЗНАКА ИДР
ДАТУМ 2021
КЊИГА БР 105/21-2/1
РАЗМЕРА 1:500
ЦРТЕЖ БР. 1.7.4

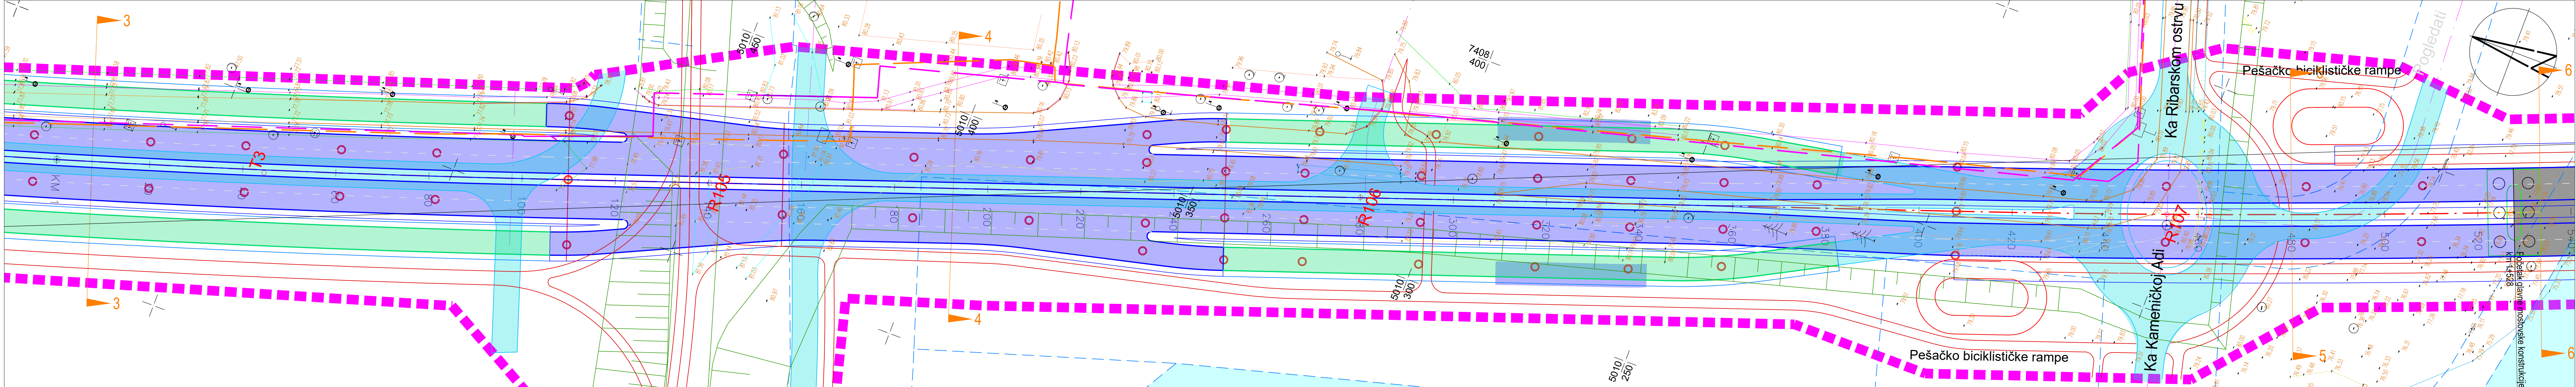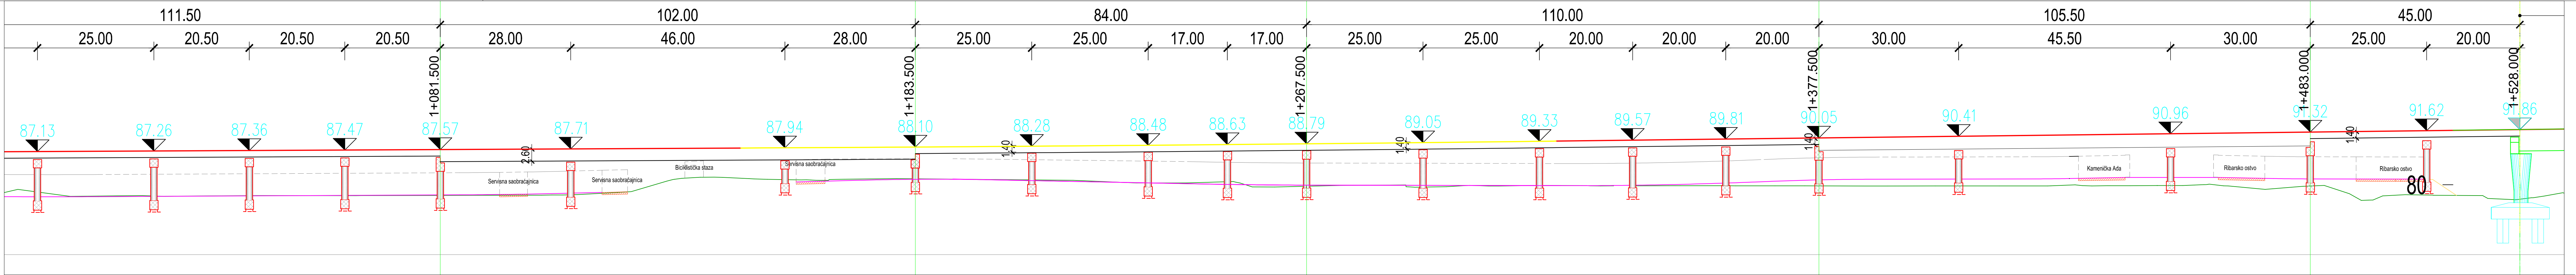

РБ	Датум	ОПИС ИЗМЕНЕ	Потпис
“ТЕЛЕКОМ СРБИЈА” АД БЕОГРАД ДИРЕКЦИЈА ЗА ТЕХНИЧКУ ПРОЈ. ДОКУМЕНТАЦИЈУ БРОЈ 22/10-БЕОГРАД ДАТУМ 22.12.2021. РЕГИОНА ПОДЕЛНИ ТИ КАБЕЛ ПРЕДА ПОДЕЛНИ ТИ КАБЕЛ			
ПРОЈЕКАТ PROJECT	ИЗГРАДЊА ОБИЛАЗНИЦЕ ОКО НОВОГ САДА СА МОСТОМ ПРЕКО ДУНАВА НА ТРАСИ ДРЖАВНОГ ПУТА IIA РЕДА БРОЈ III		
БРОЈ УГОВОРА CONTRACT NUMBER	105/21		
ФИНАНСИЈЕР FINANCER	РЕПУБЛИКА СРБИЈА, Влада Републике Србије		
ИНВЕСТИТОР INVESTOR	КОРИДОРИ СРБИЈЕ д.о.о Краља Петра 21, Београд		
ИЗВОЂАЧ CONTRACTOR	CHINA ROAD AND BRIDGE CORPORATION, SERBIA BRANCH Ужичка 58а, Београд		
ПРОЈЕКТАНТ DESIGNER	VS INFRA DESIGN д.о.о Булевар Михајла Пупина 10з/IV, Београд DB Inženjering Хаџи-Берина 22, Београд CHINA ROAD AND BRIDGE CORPORATION SERBIA Ужичка 58а, Београд		
ПРОЈЕКТАНА ОРГАНИЗАЦИЈА DESIGN COMPANY	VS INFRA DESIGN д.о.о	ПОЗИЦИЈА РОЛЕ ROLE	ИМЕ И ПРЕЗИМЕ NAME AND SURNAME
БРОЈ ДОКУМЕНТАЦИЈЕ DOCUMENT NUMBER	102/21-2/1	ГЛАВНИ ПРОЈЕКТАНТ ODGOVORNI PROJEKTOVAČ	Видосав Стевановић дипл.грађ.инж.
		ОДГОВОРНИ ПРОЈЕКТАНТ PROJEKTOVAČ	Жељко Личина дипл.грађ.инж.
		ПРОЈЕКТАНТИ	
ОБЈЕКАТ OBJECT	ОБИЛАЗНИЦА ОКО НОВОГ САДА СА МОСТОМ ПРЕКО ДУНАВА НА ТРАСИ ДРЖАВНОГ ПУТА IIA РЕДА БРОЈ III		
ФАЗА ПРОЈЕКТА DESIGN STAGE	Идејно решење		ОЗНАКА ИДР
НАЗИВ ДЕЛА ПРОЈЕКТА BOOK TITLE	ПРОЈЕКАТ КОНСТРУКЦИЈА		ДАТУМ 2021
НАЗИВ ЦРТЕЖА DRAWING TITLE	ГЕНЕРАЛНА ДИСПОЗИЦИЈА ПРИЛАЗНИХ КОНСТРУКЦИЈА ОСНОВА И ПОДУЖНИ ПРЕСЕК		КЊИГА БР 105/21-2/1
			РАЗМЕРА 1:500
			ЦРТЕЖ БР 17.5

