


ГРАФИЧКИ ПРИЛОЗИ

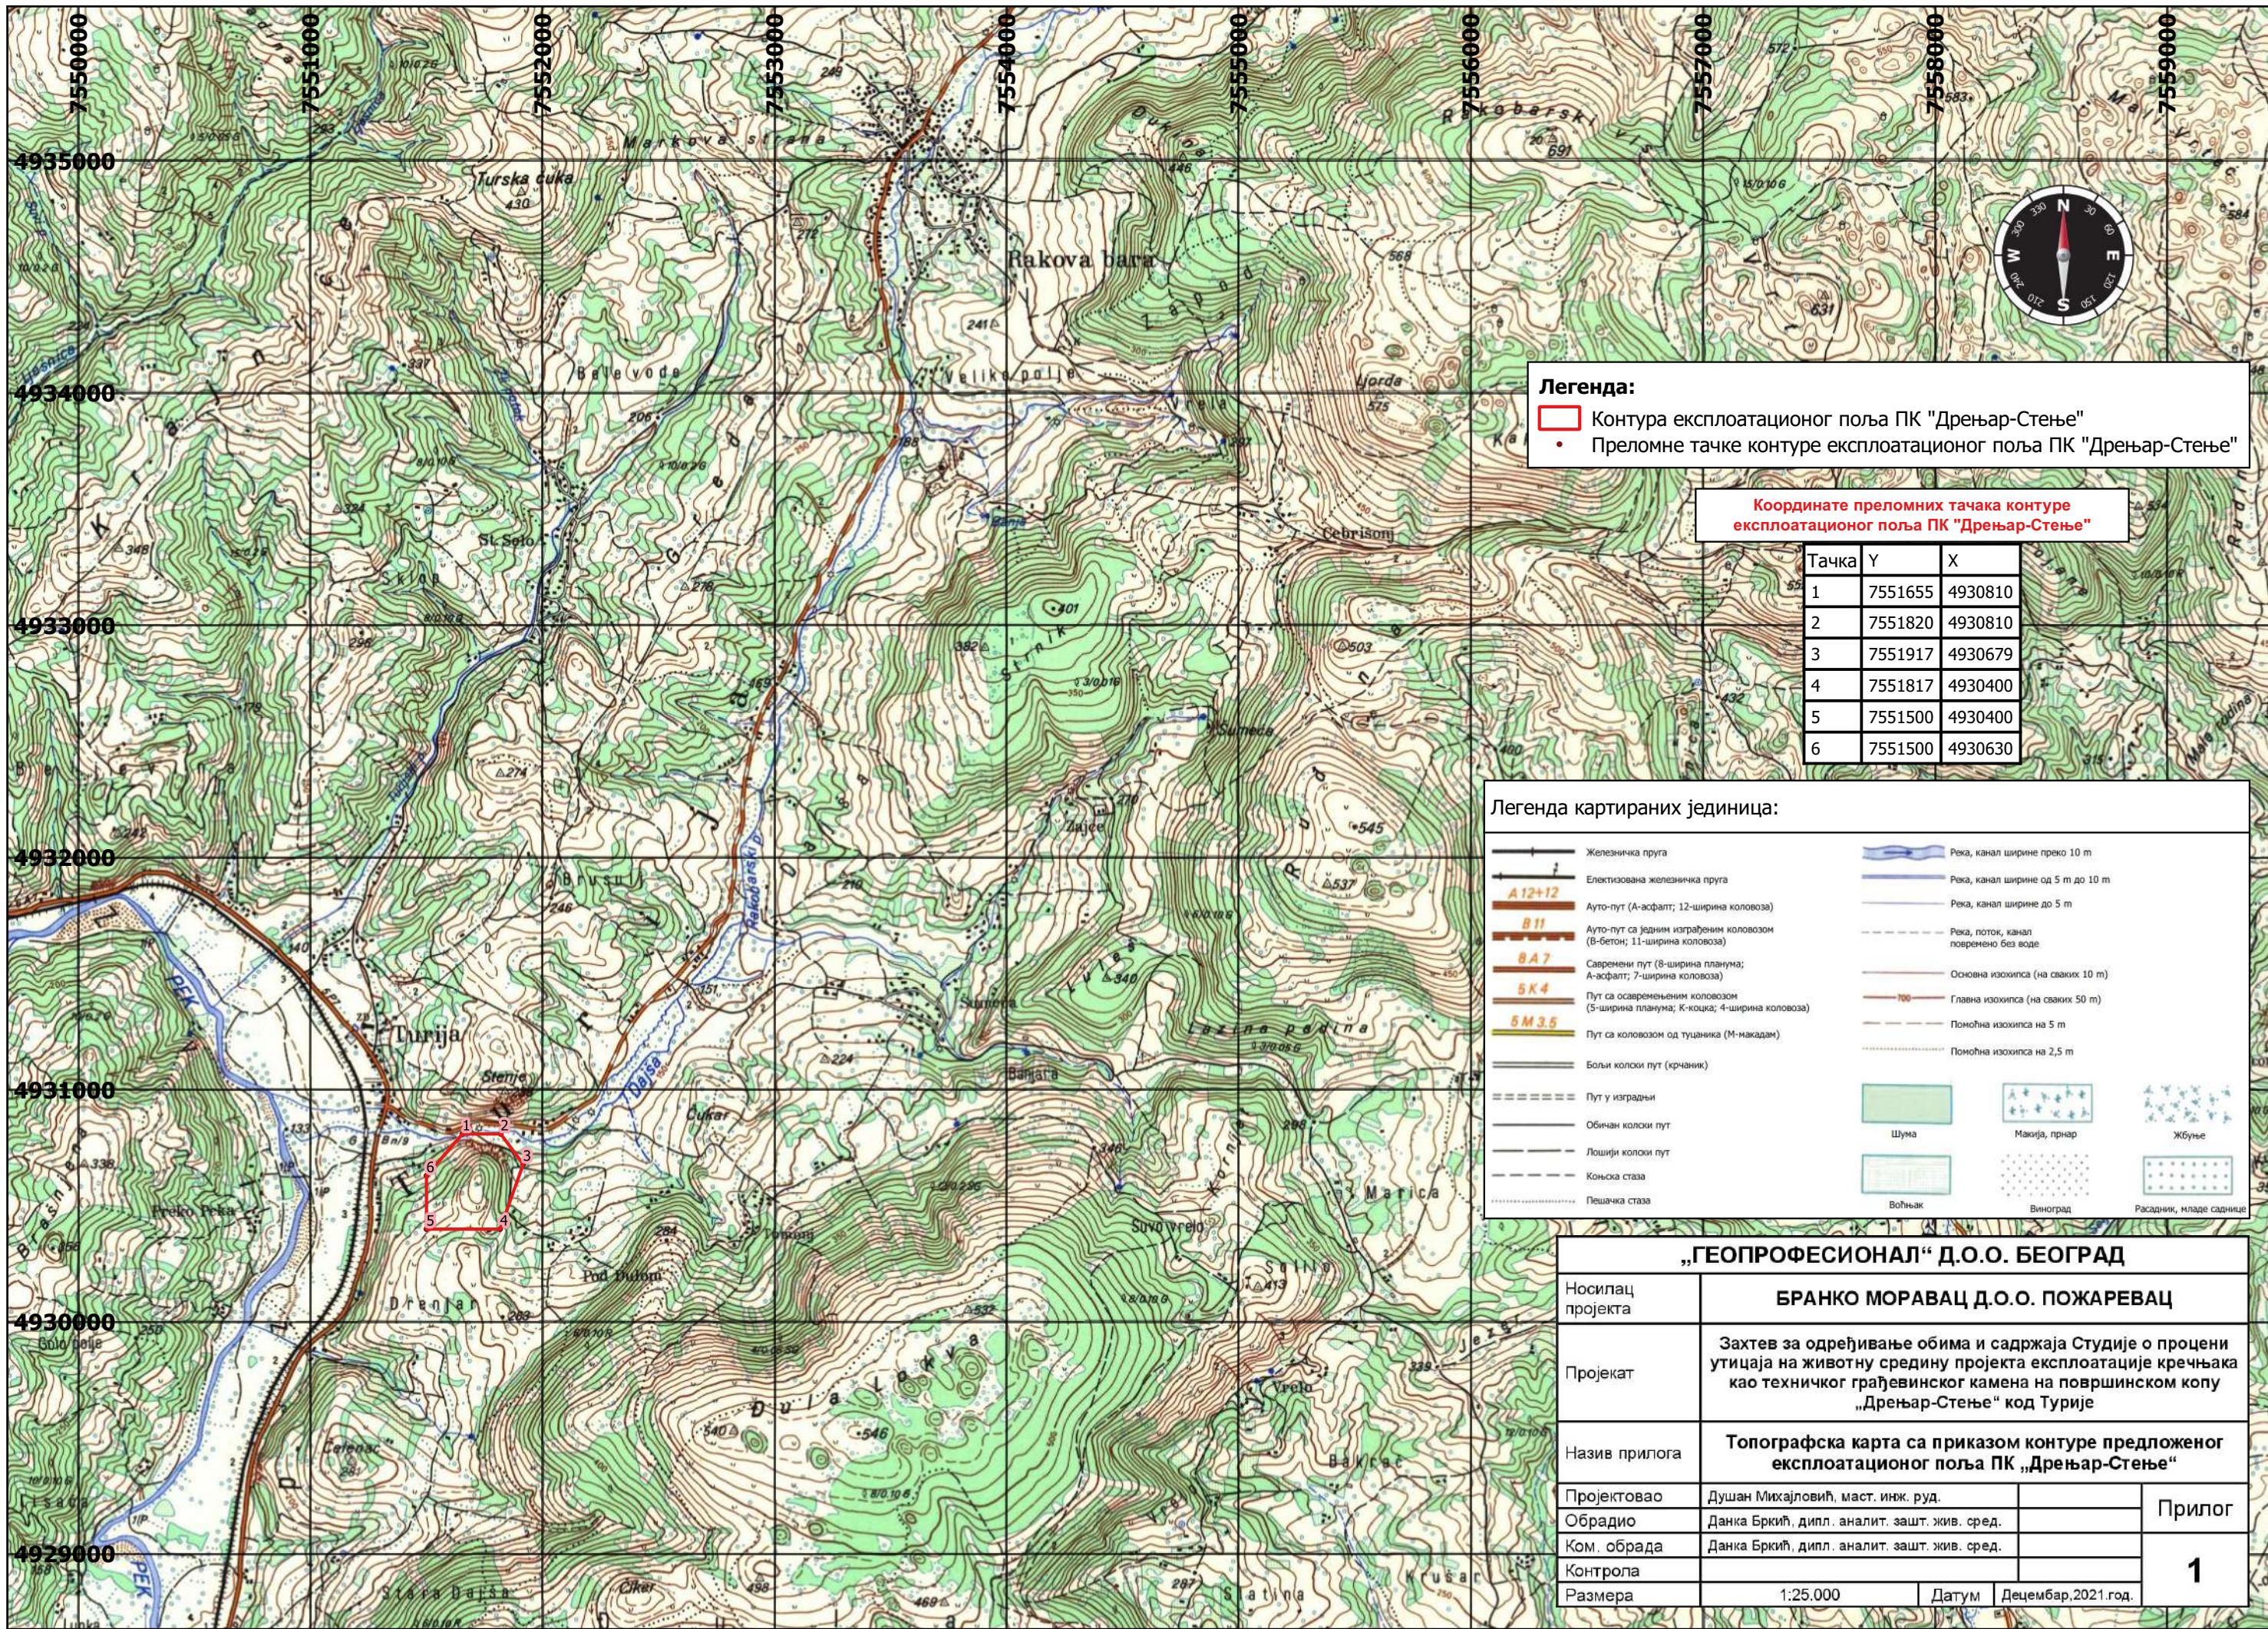

Легенда:
 Контура експлоатационог поља ПК "Дрењар-Стење"
• Преломне тачке контуре експлоатационог поља ПК "Дрењар-Стење"


Координате преломних тачака контуре експлоатационог поља ПК "Дрењар-Стење"

Тачка	Y	X
1	7551655	4930810
2	7551820	4930810
3	7551917	4930679
4	7551817	4930400
5	7551500	4930400
6	7551500	4930630

Легенда картираних јединица:


	Железничка пруга		Река, канал ширине преко 10 m
	Електризована железничка пруга		Река, канал ширине од 5 m до 10 m
	Ауто-пут (А-асфалт; 12-ширина коловоза)		Река, канал ширине до 5 m
	Ауто-пут са једним изграђеним коловозом (В-бетон; 11-ширина коловоза)		Река, поток, канал повремено без воде
	Савремени пут (В-ширина планина; А-асфалт; 7-ширина коловоза)		Основна изохипса (на сваких 10 m)
	Пут са осавремењеним коловозом (5-ширина планина; К-коцка; 4-ширина коловоза)		Главна изохипса (на сваких 50 m)
	Пут са коловозом од тушаника (М-макадам)		Помоћна изохипса на 5 m
	Бољи колоки пут (крчаник)		Помоћна изохипса на 2,5 m
	Пут у изградњи		Шума
	Обичан колоки пут		Макија, прнар
	Лошији колоки пут		Жбуње
	Конска стаза		Воћњак
	Пешачка стаза		Виноград
			Расадник, младе саднице

„ГЕОПРОФЕСИОНАЛ“ Д.О.О. БЕОГРАД				
Носилац пројекта	БРАНКО МОРАВАЦ Д.О.О. ПОЖАРЕВАЦ			
Пројекат	Захтев за одређивање обима и садржаја Студије о процени утицаја на животну средину пројекта експлоатације кречњака као техничког грађевинског камена на површинском копу „Дрењар-Стење“ код Турије			
Назив прилога	Топографска карта са приказом контуре предложеног експлоатационог поља ПК „Дрењар-Стење“			
Пројектовао	Душан Михајловић, маст. инж. руд.			Прилог
Обрадио	Данка Бркић, дипл. аналит. зашт. жив. сред.			
Ком. обрада	Данка Бркић, дипл. аналит. зашт. жив. сред.			1
Контрола				
Размера	1:25.000	Датум	Децембар, 2021. год.	

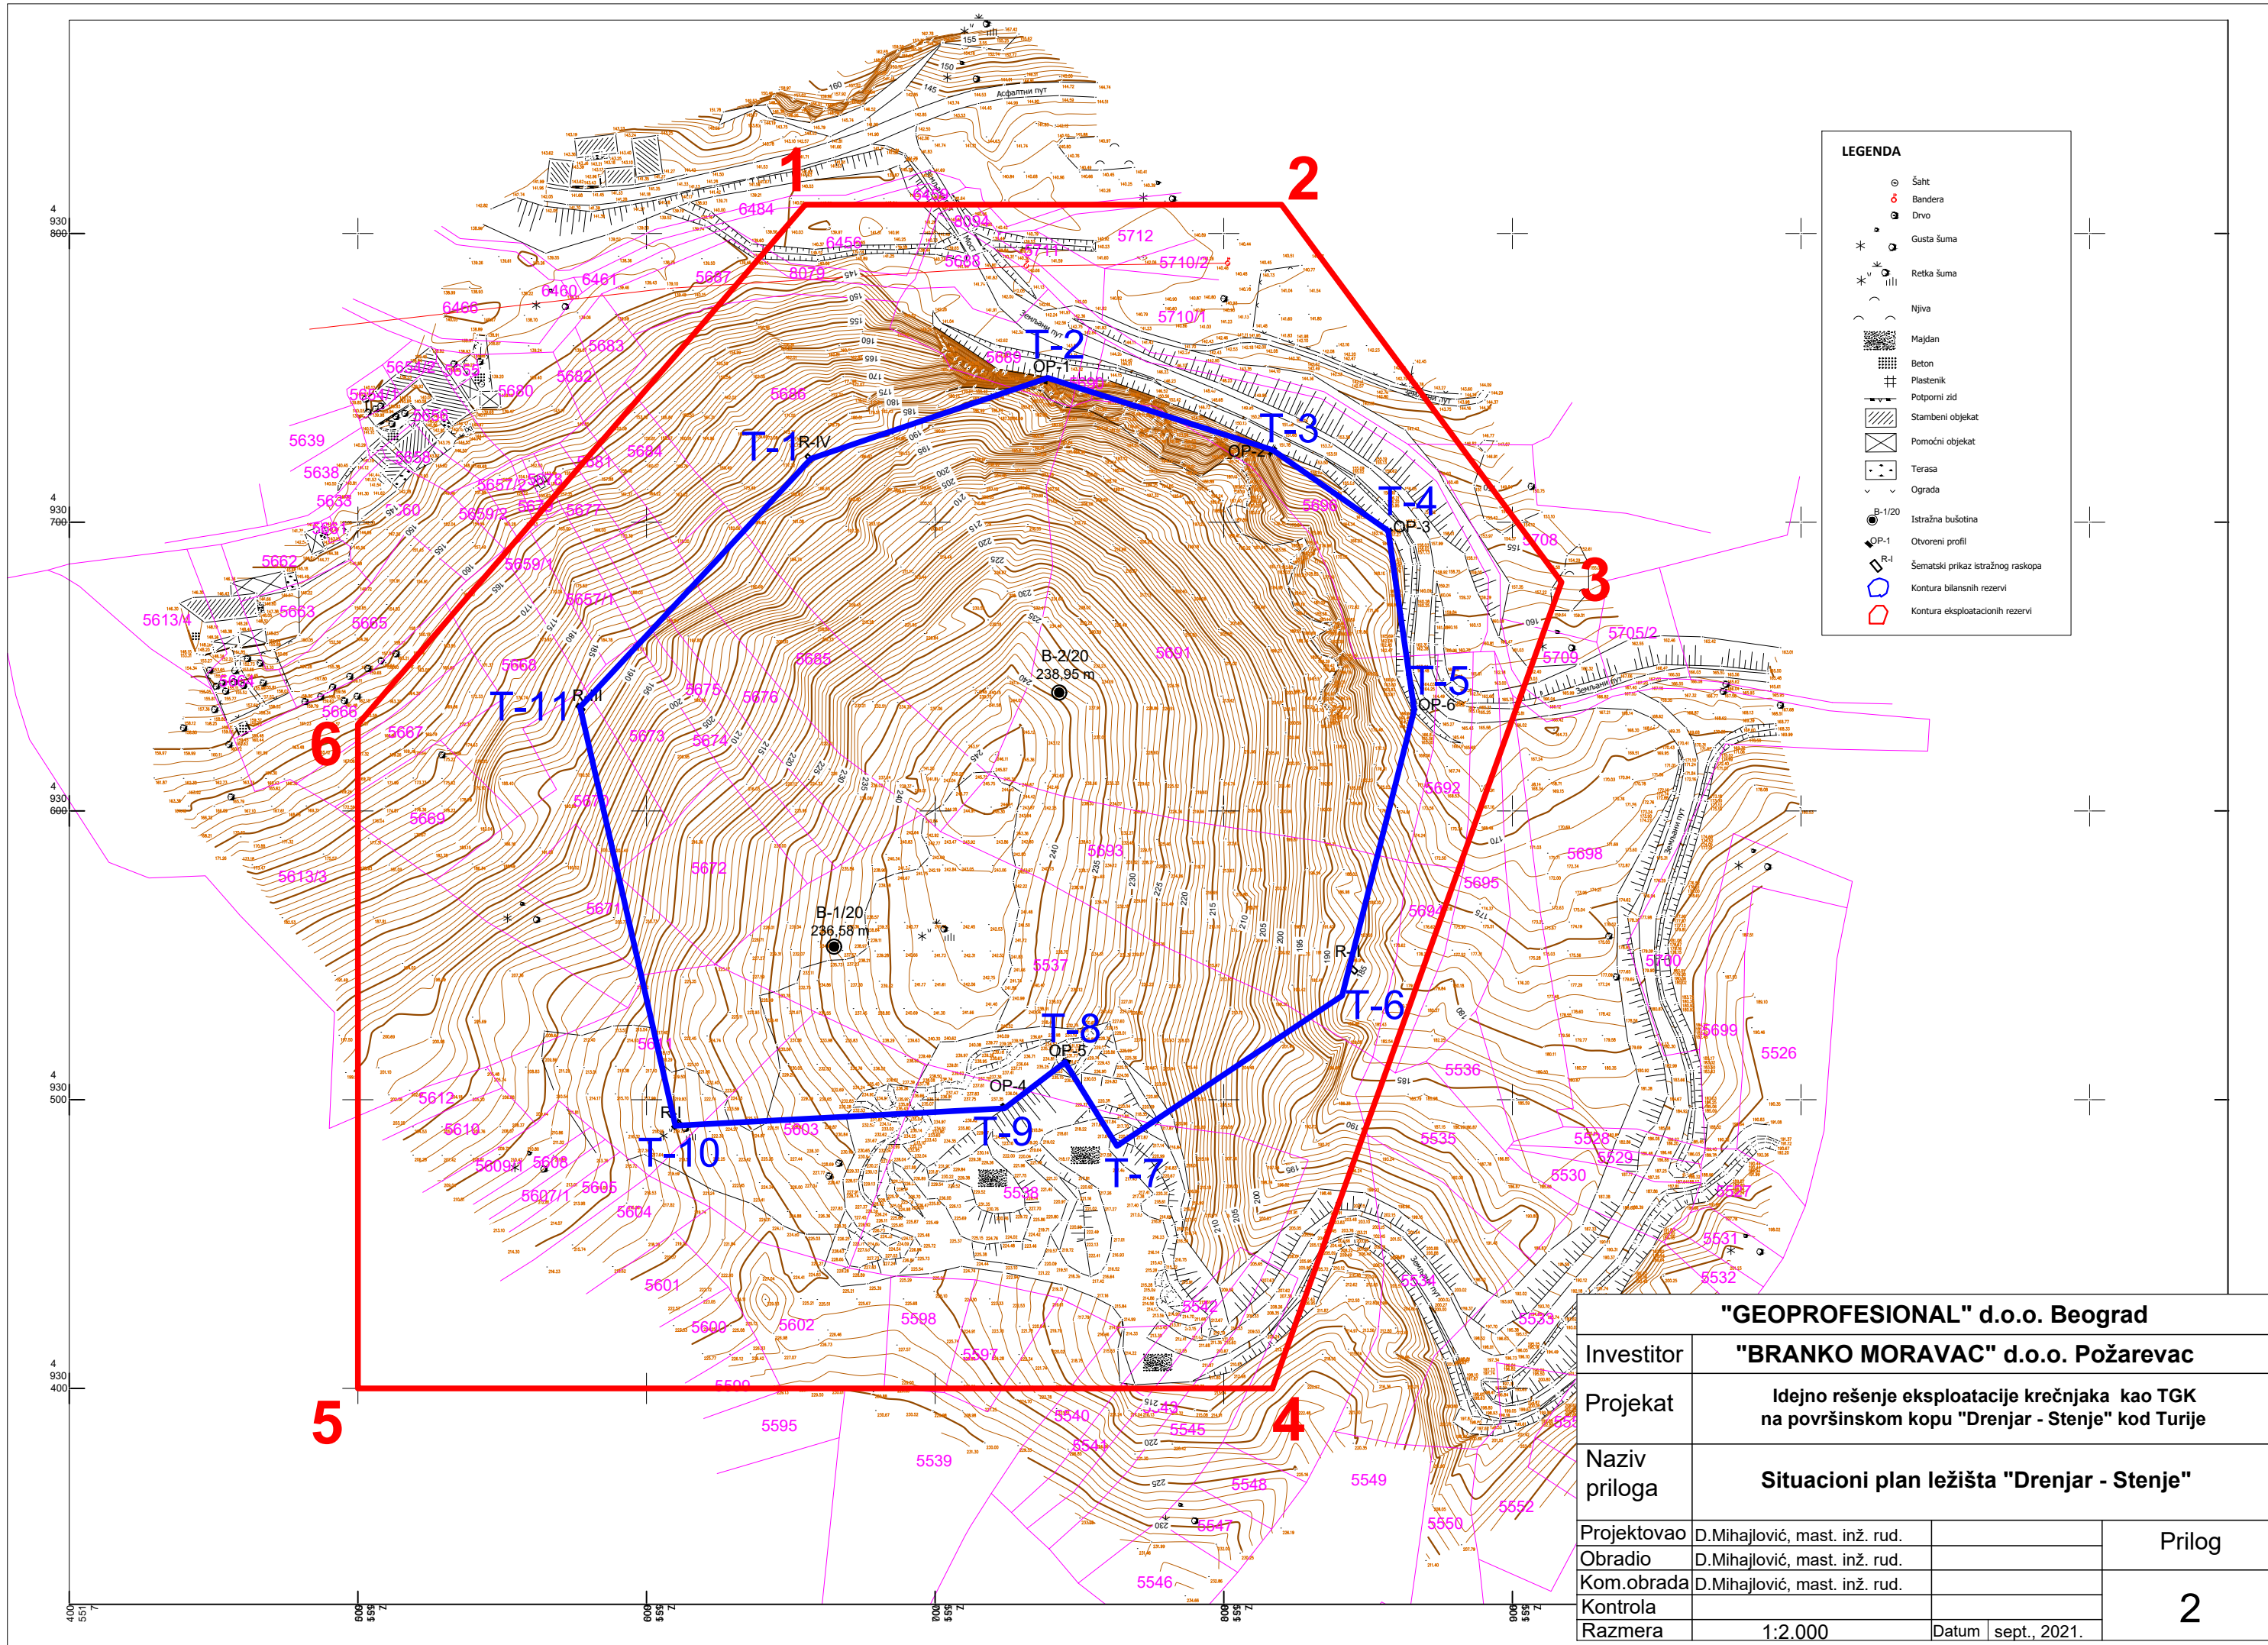


LEGENDA	
	Šaht
	Bandera
	Drvo
	Gusta šuma
	Retka šuma
	Njiva
	Majdan
	Beton
	Plaster
	Potporni zid
	Stambeni objekat
	Pomoćni objekat
	Terasa
	Ograda
	Istražna bušotina
	Otvoreni profil
	Šematski prikaz istražnog raskopa
	Kontura bilansnih rezervi
	Kontura eksploatacionih rezervi

"GEOPROFESIONAL" d.o.o. Beograd			
Investitor	"BRANKO MORAVAC" d.o.o. Požarevac		
Projekat	Idejno rešenje eksploatacije krečnjaka kao TGK na površinskom kopu "Drenjar - Stenje" kod Turije		
Naziv priloga	Situacioni plan ležišta "Drenjar - Stenje"		
Projektovao	D.Mihajlović, mast. inž. rud.		Prilog
Obradio	D.Mihajlović, mast. inž. rud.		
Kom.obrada	D.Mihajlović, mast. inž. rud.		2
Kontrola			
Razmera	1:2.000	Datum	sept., 2021.

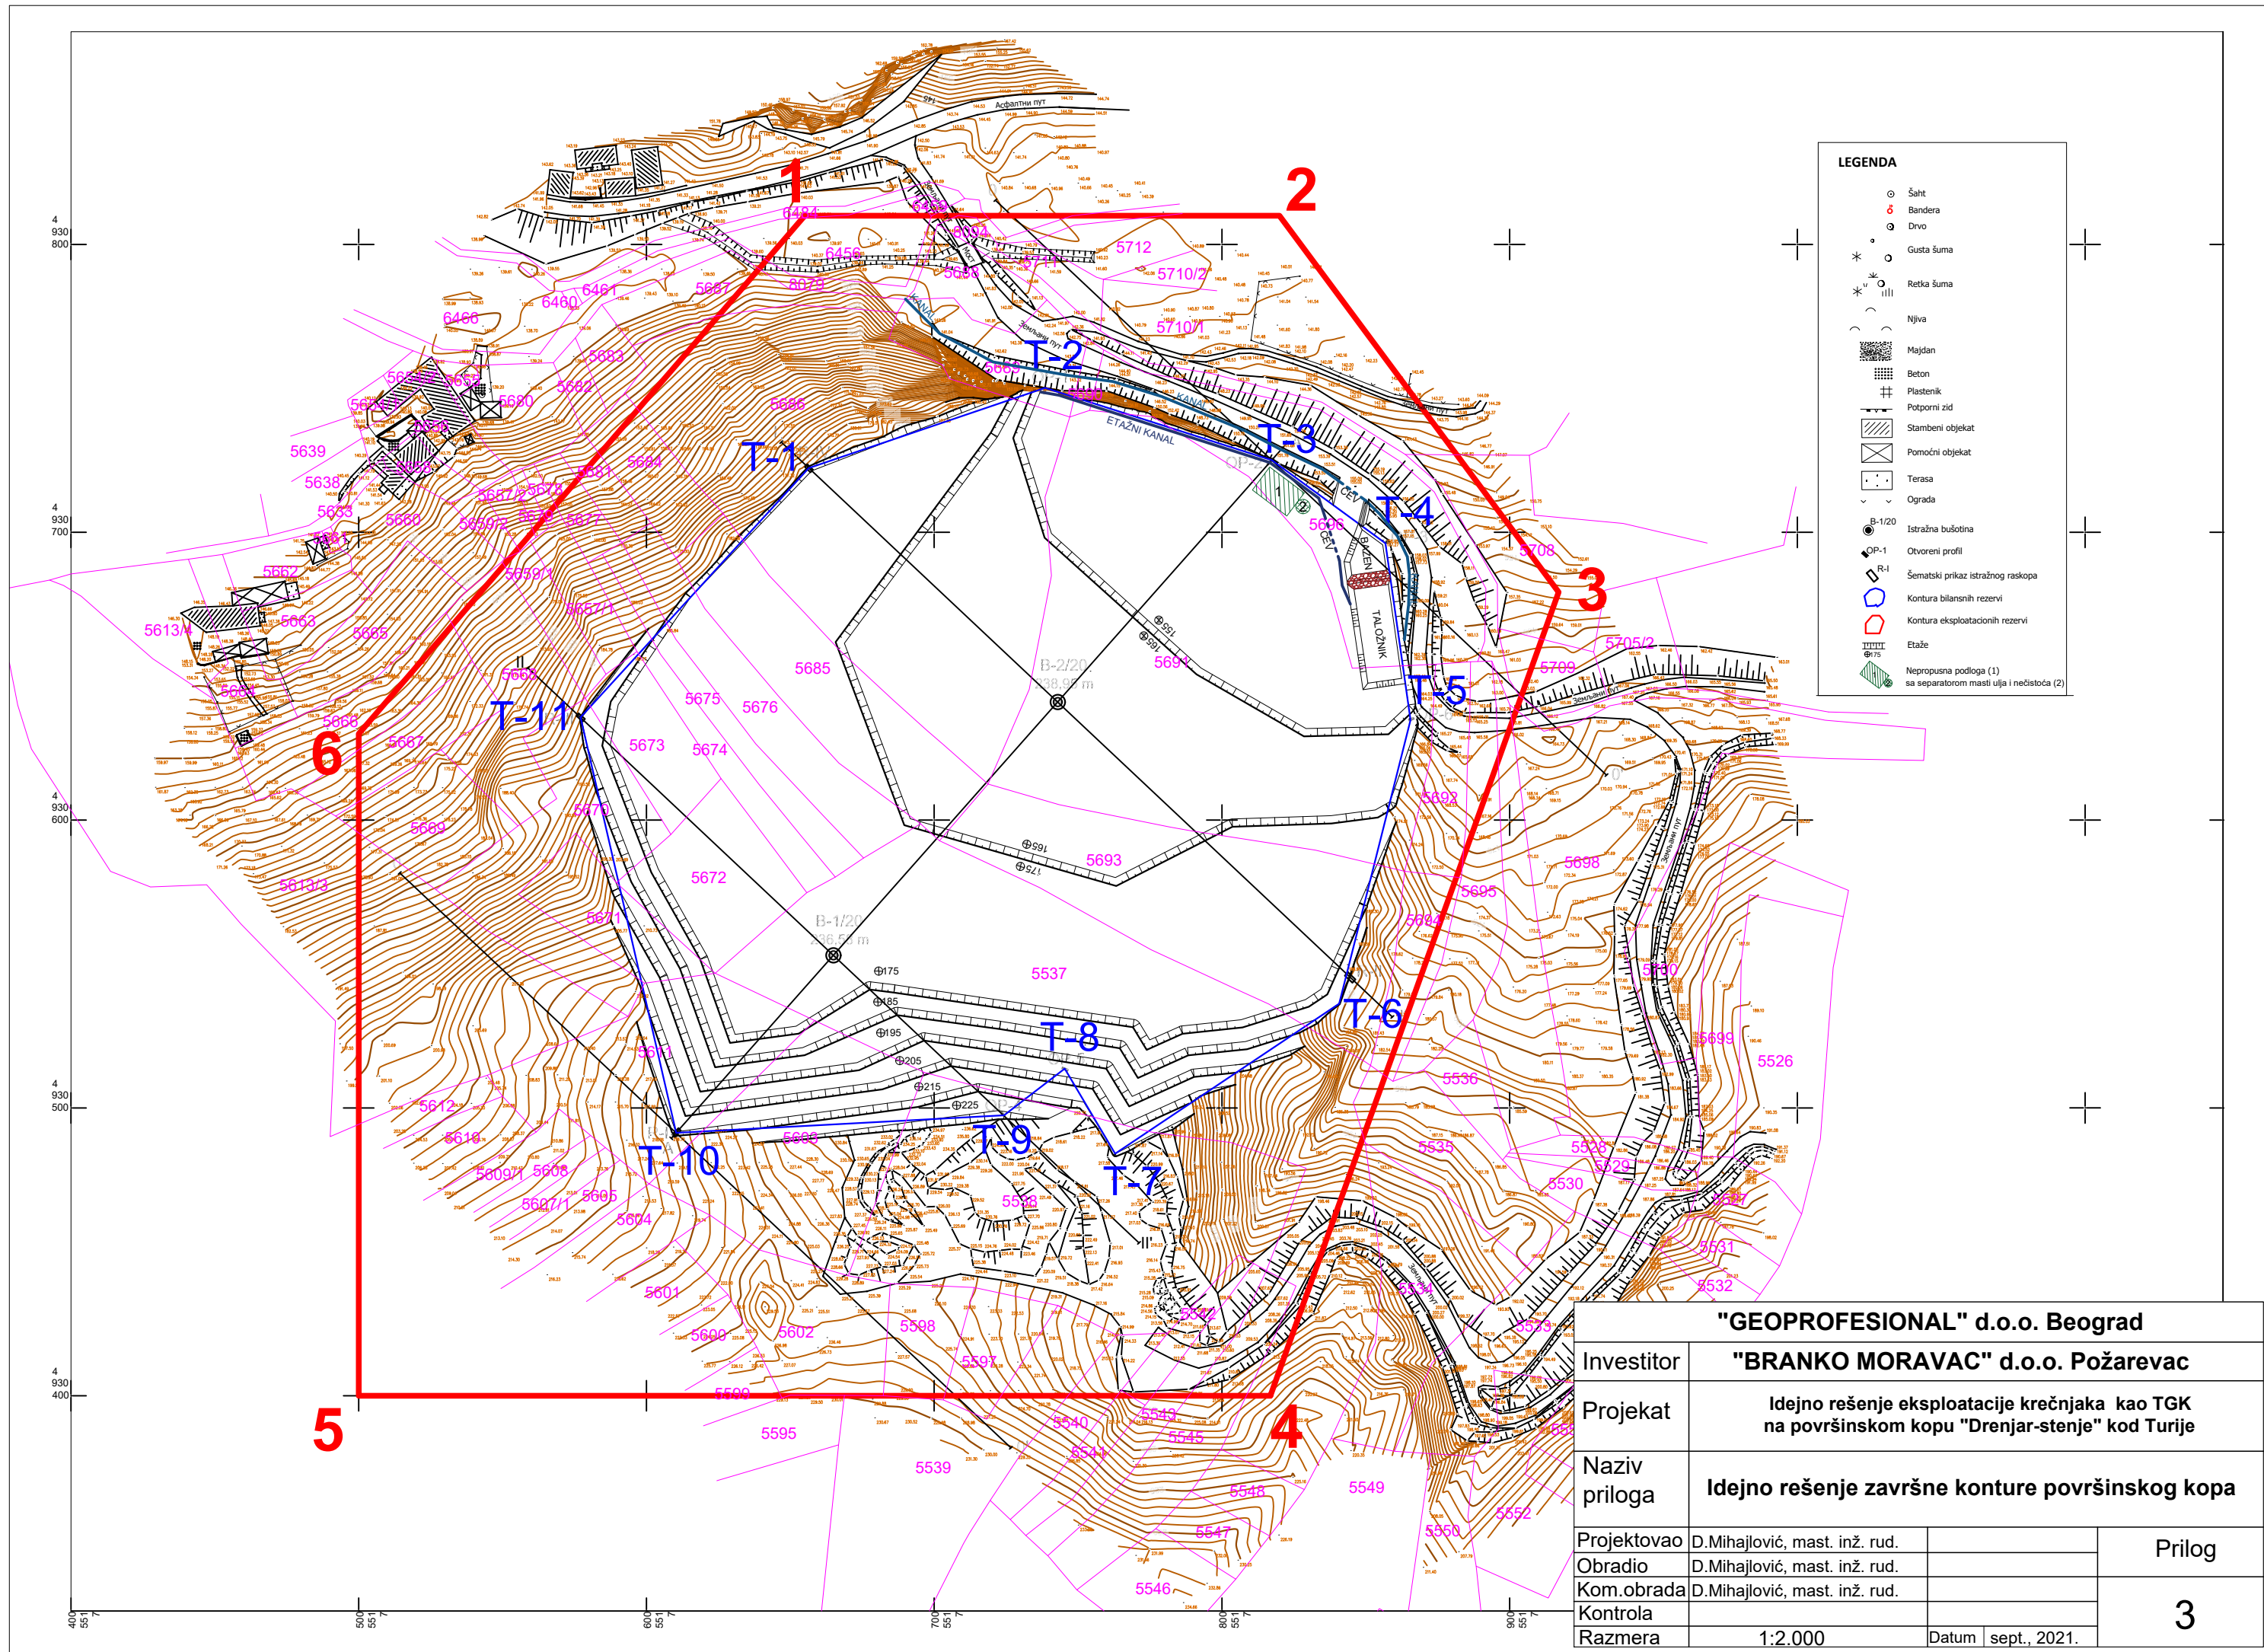

LEGENDA	
	Šaht
	Bandera
	Drvo
	Gusta šuma
	Retka šuma
	Njiva
	Majdan
	Beton
	Plasteni
	Potporni zid
	Stambeni objekat
	Pomoćni objekat
	Terasa
	Ograda
	Istražna bušotina
	Otvoreni profil
	Šematski prikaz istražnog raskopa
	Kontura bilansnih rezervi
	Kontura eksploatacionih rezervi
	Etaže
	Nepropusna podloga (1) sa separatorom masti ulja i nečistoća (2)

"GEOPROFESIONAL" d.o.o. Beograd			
Investitor	"BRANKO MORAVAC" d.o.o. Požarevac		
Projekat	Idejno rešenje eksploatacije krečnjaka kao TGK na površinskom kopu "Drenjar-stenje" kod Turije		
Naziv priloga	Idejno rešenje završne konture površinskog kopa		
Projektovao	D.Mihajlović, mast. inž. rud.		Prilog
Obradio	D.Mihajlović, mast. inž. rud.		
Kom.obrada	D.Mihajlović, mast. inž. rud.		3
Kontrola			
Razmera	1:2.000	Datum	
		sept., 2021.	

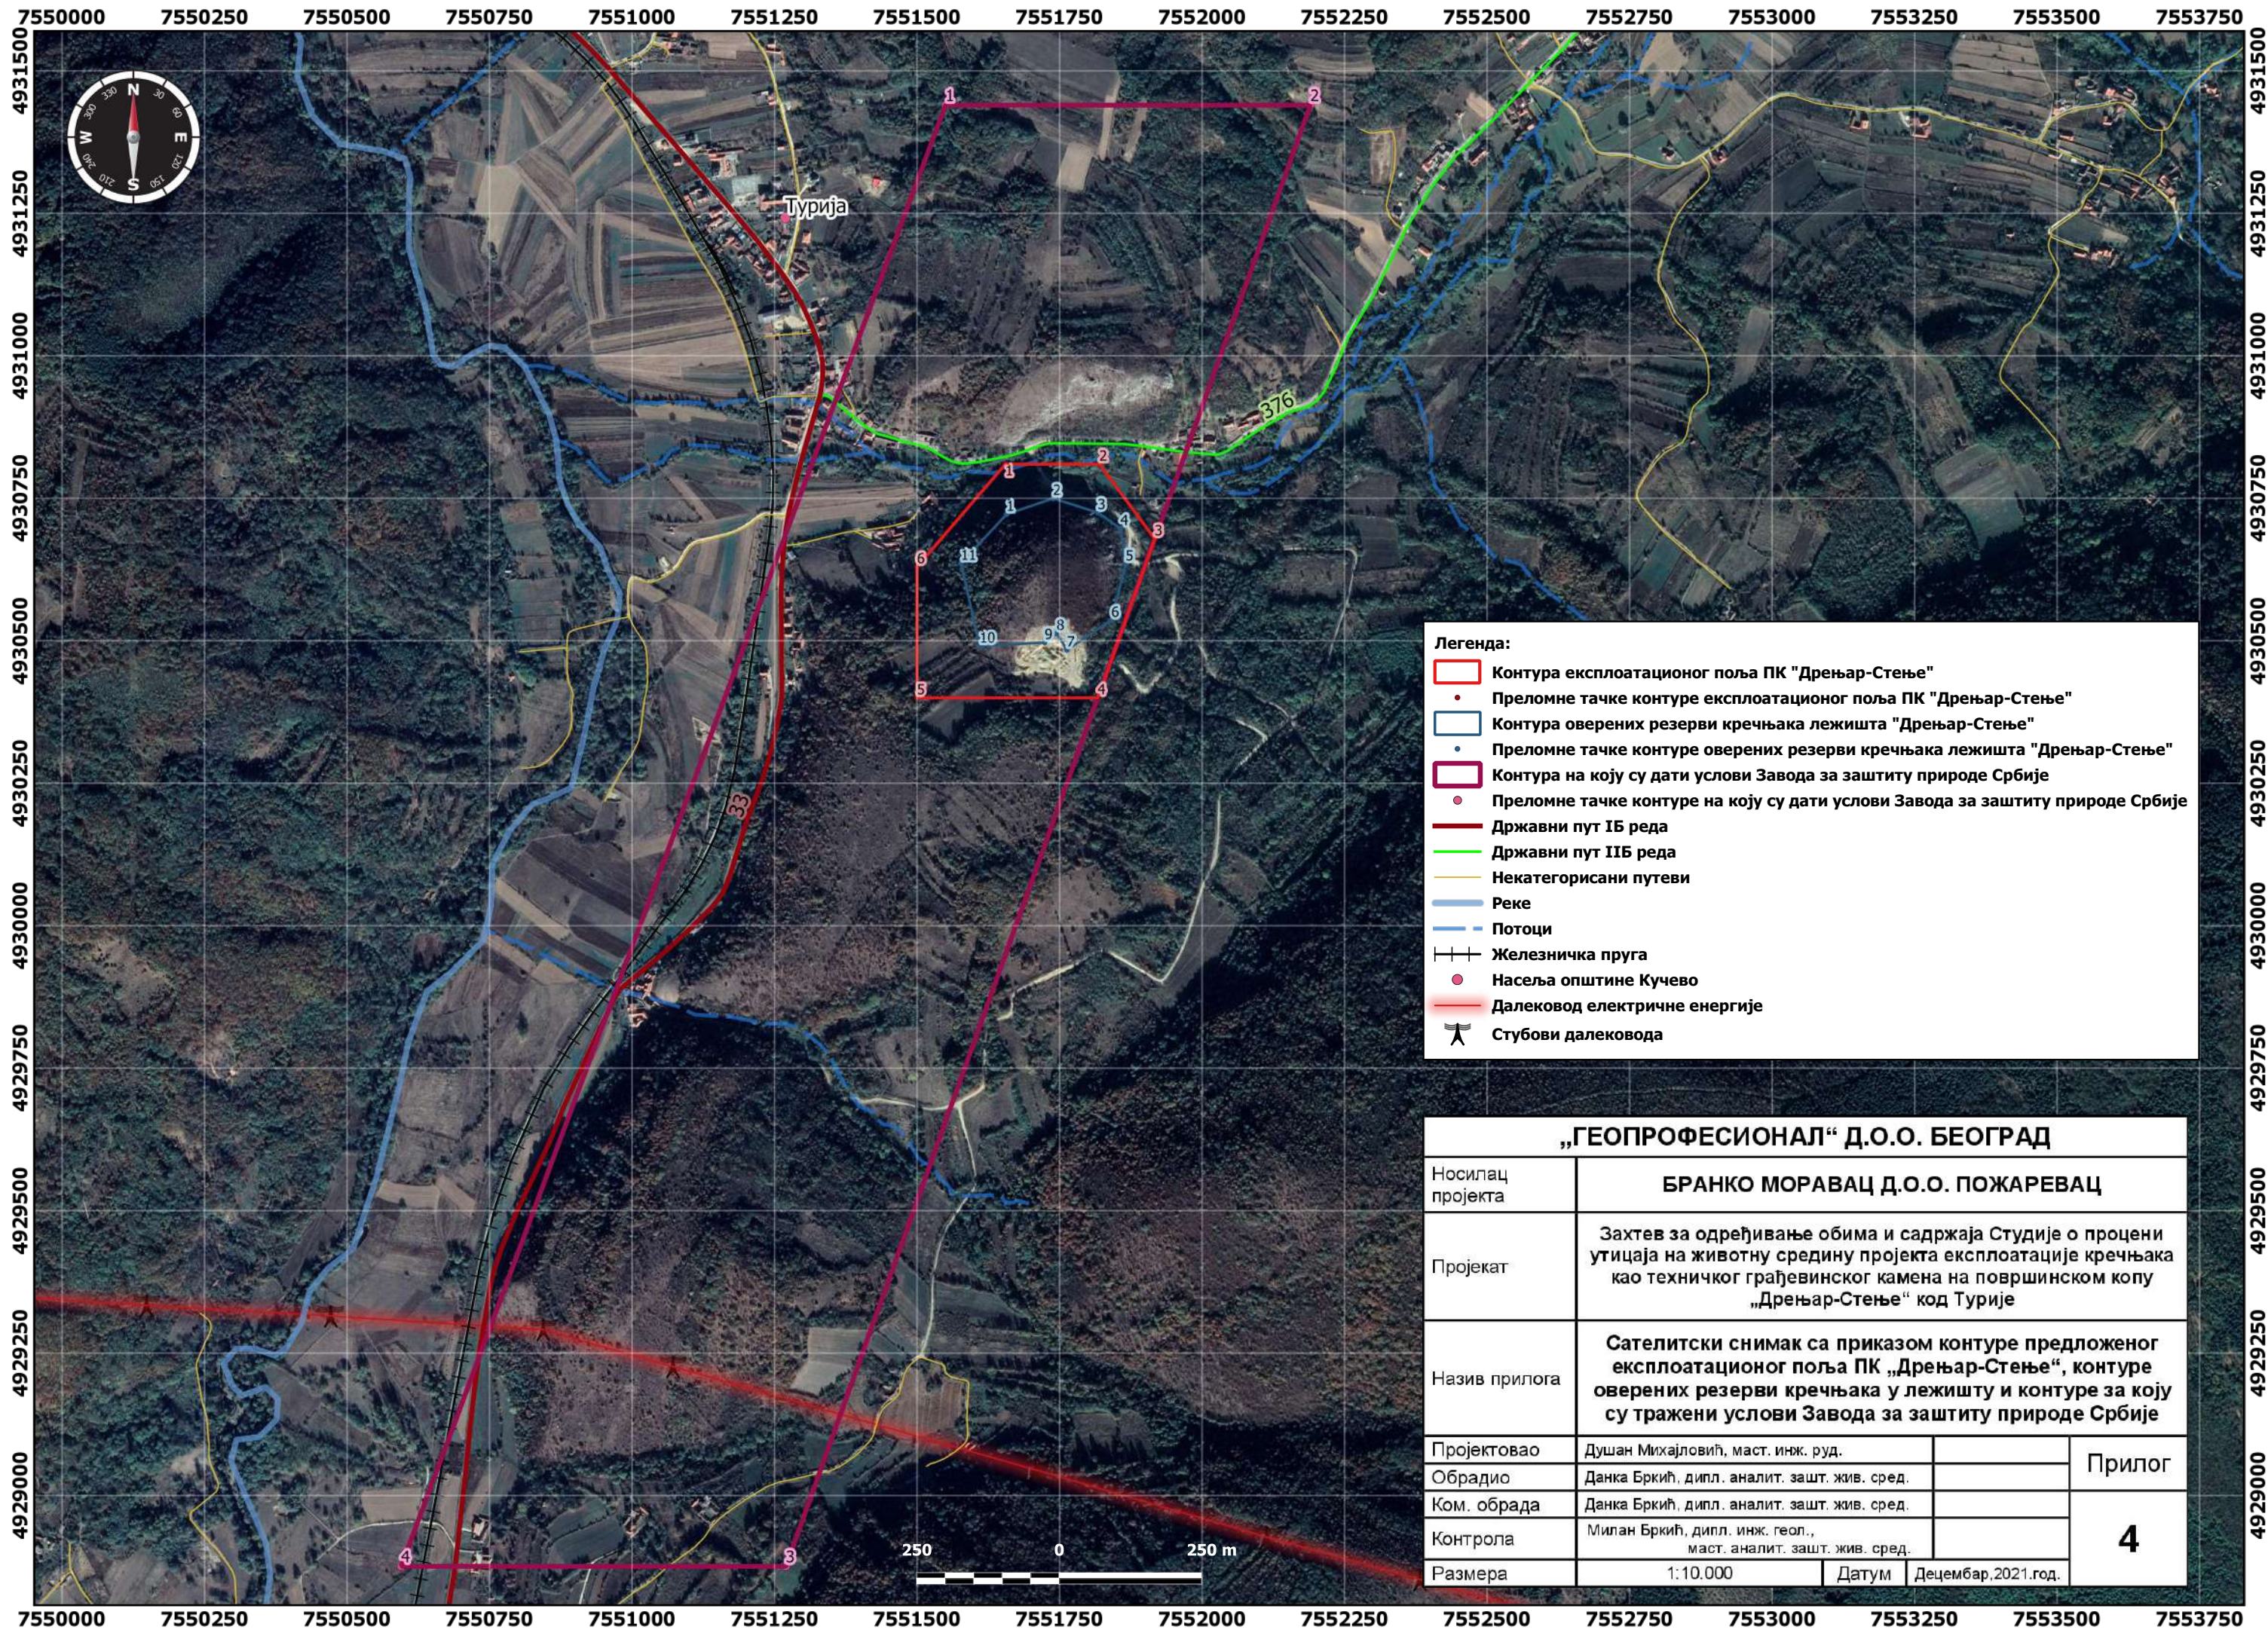

Легенда:

- Контура експлоатационог поља ПК "Дрењар-Стење"
- Преломне тачке контуре експлоатационог поља ПК "Дрењар-Стење"
- Контура оверених резерви кречњака лежишта "Дрењар-Стење"
- Преломне тачке контуре оверених резерви кречњака лежишта "Дрењар-Стење"
- Контура на коју су дати услови Завода за заштиту природе Србије
- Преломне тачке контуре на коју су дати услови Завода за заштиту природе Србије
- Државни пут IБ реда
- Државни пут IIБ реда
- Некатегорисани путеви
- Реке
- Потоци
- Железничка пруга
- Насеља општине Кучево
- Далековод електричне енергије
- Стубови далековода

„ГЕОПРОФЕСИОНАЛ“ Д.О.О. БЕОГРАД				
Носилац пројекта	БРАНКО МОРАВАЦ Д.О.О. ПОЖАРЕВАЦ			
Пројекат	Захтев за одређивање обима и садржаја Студије о процени утицаја на животну средину пројекта експлоатације кречњака као техничког грађевинског камена на површинском копу „Дрењар-Стење“ код Турије			
Назив прилога	Сателитски снимак са приказом контуре предложеног експлоатационог поља ПК „Дрењар-Стење“, контуре оверених резерви кречњака у лежишту и контуре за коју су тражени услови Завода за заштиту природе Србије			
Пројектовао	Душан Михајловић, маст. инж. руд.		Прилог	
Обрадио	Данка Бркић, дипл. аналит. зашт. жив. сред.			
Ком. обрада	Данка Бркић, дипл. аналит. зашт. жив. сред.		4	
Контрола	Милан Бркић, дипл. инж. геол., маст. аналит. зашт. жив. сред.			
Размера	1:10.000	Датум	Децембар, 2021. год.	