


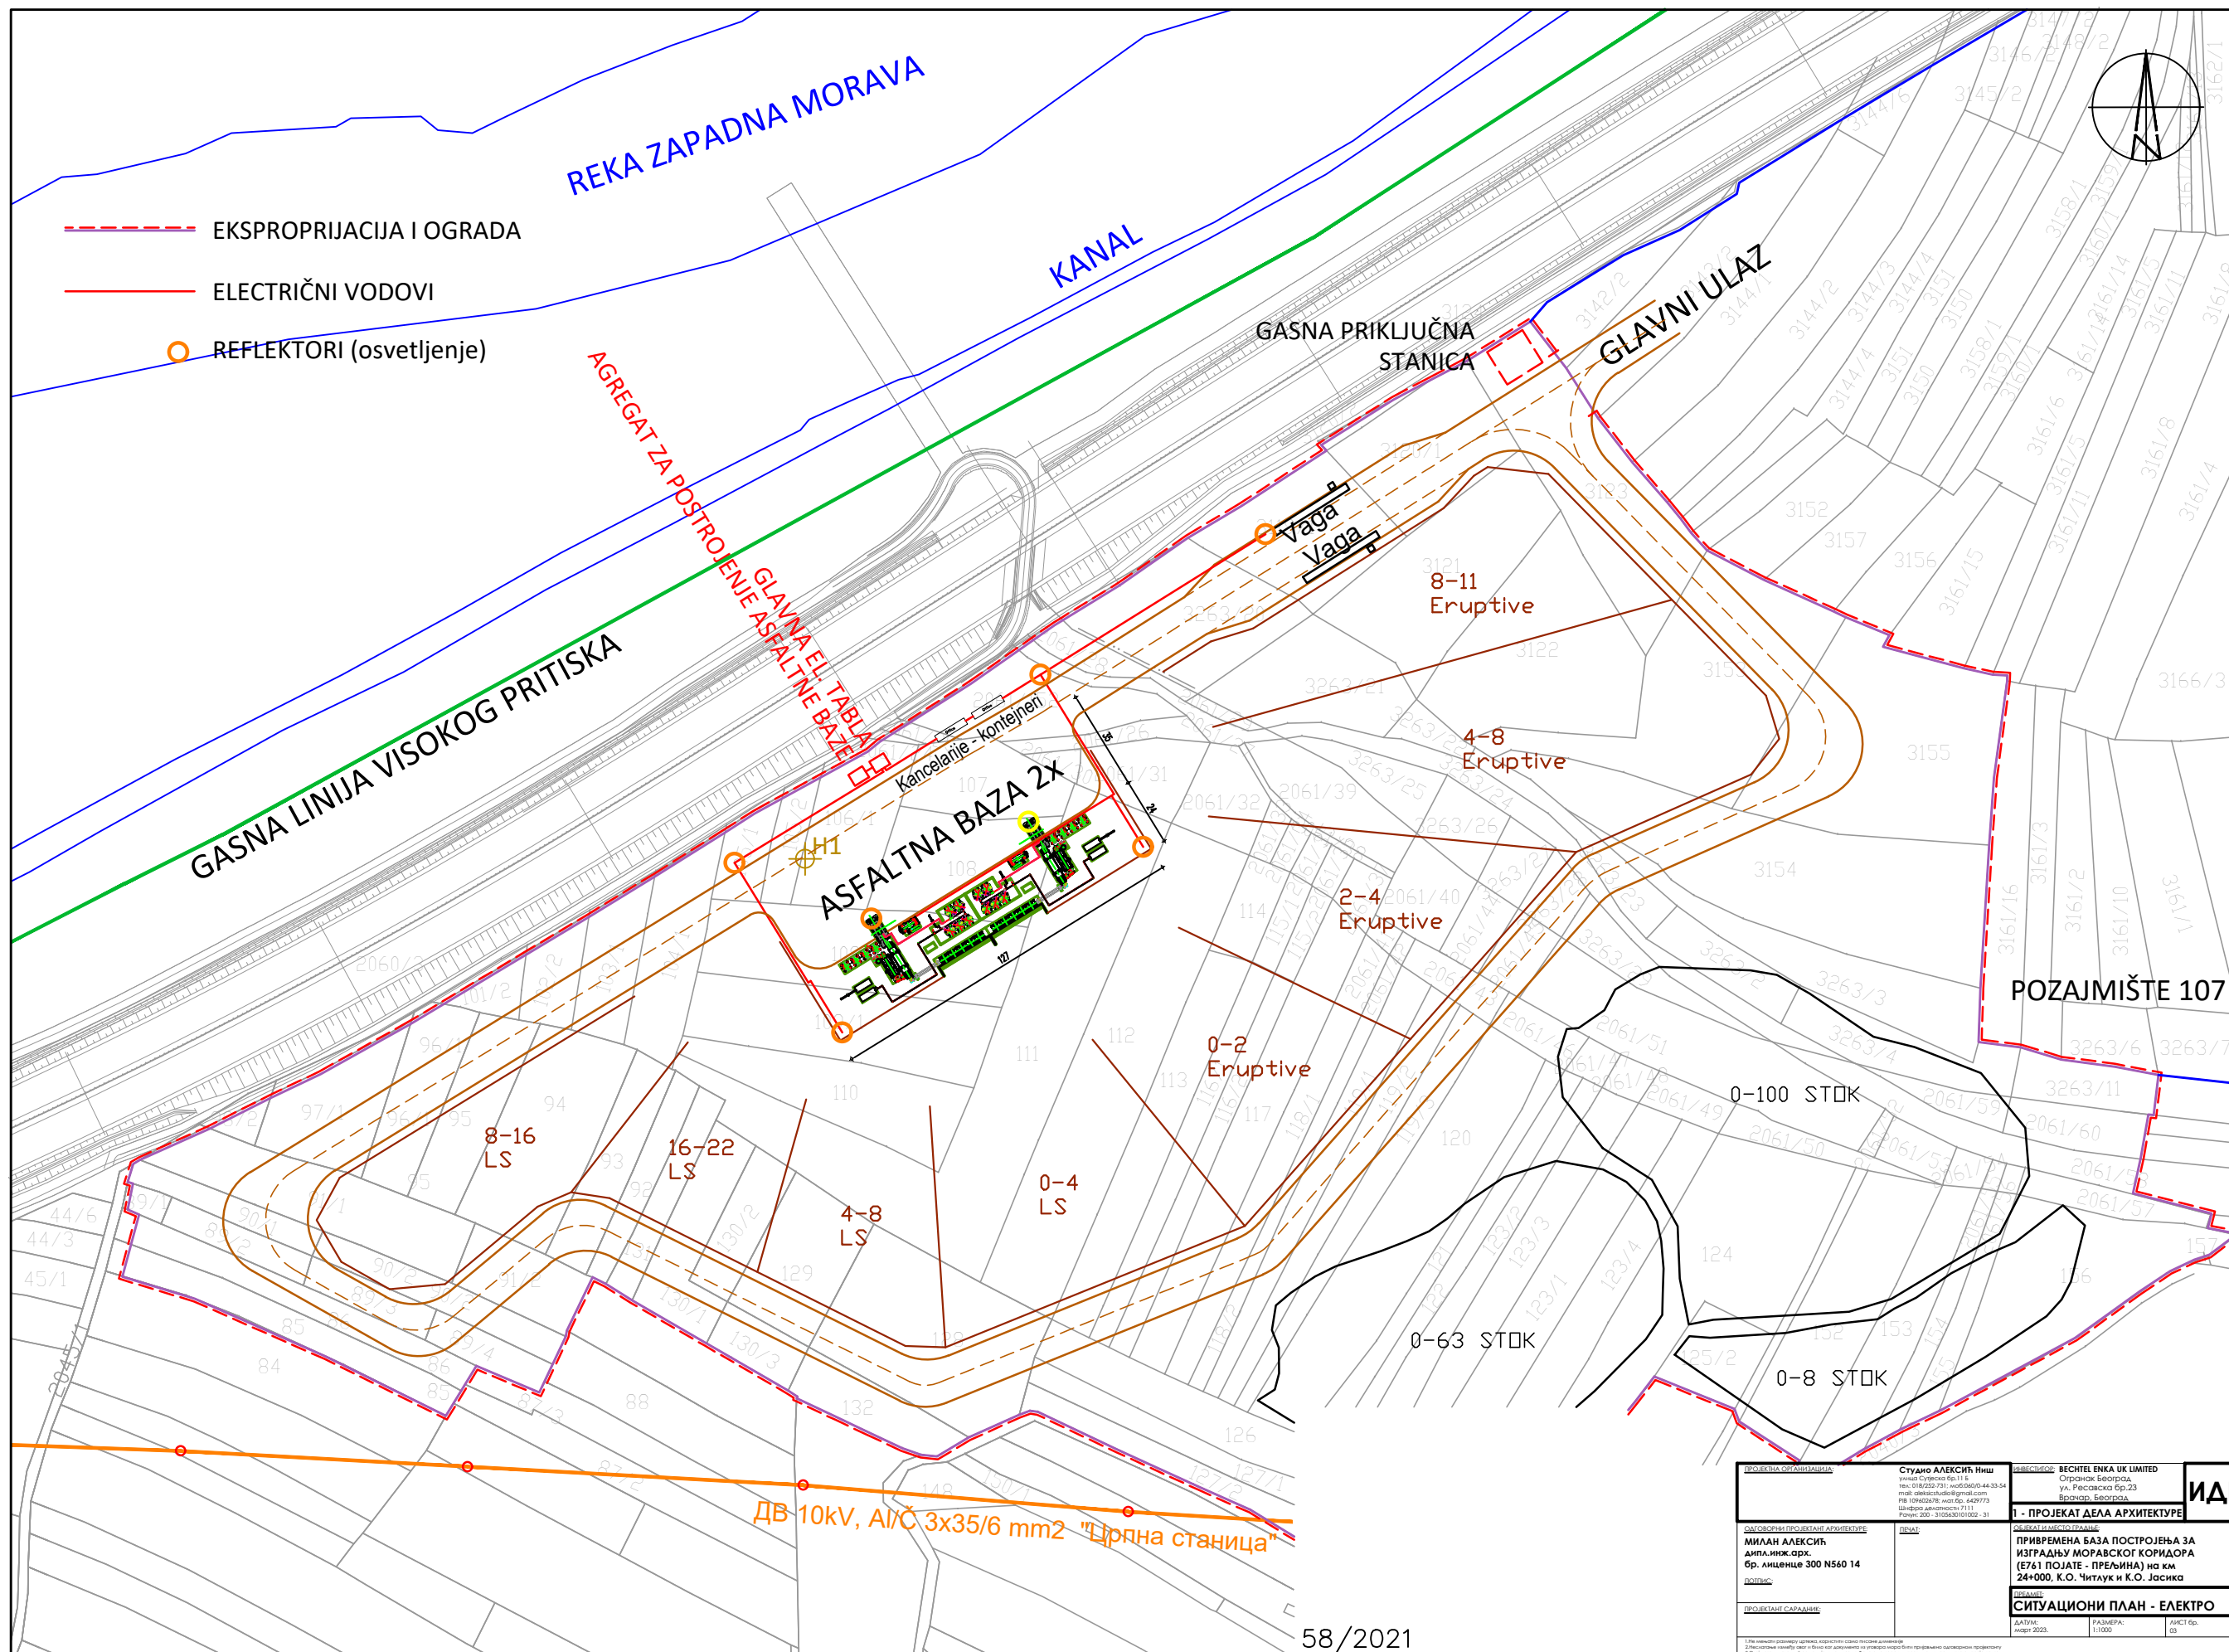

58/2021

<u>ОДГОВОРНИ ПРОЈЕКАТНИ АРХИТЕКТ:</u>		МИЛАН АЛЕКСИЋ дипл.инж.арх. бр. лиценце 300 N560 14		1 - ПРОЈЕКАТ ДЕЛА АРХИТЕКТУРЕ		
<u>ПРОЈЕКАТНИ САРАДНИК:</u>				ПРИВРЕМЕНА БАЗА ПОСТРОЈЕЊА ЗА ИЗГРАДЊУ МОРАВСКОГ КОРИДОРА (Е741 ПОЈАТЕ - ПРЕЉИНА) НА КМ 24+000, К.О. Читлук и К.О. Јасика		
		<u>ПРОЈЕКТ:</u>		ПРЕЉИНА		СИТУАЦИОНИ ПЛАН - ЕЛЕКТРО
				Датум: март 2023.		
				РАЗМЕР: 1:1000		Лист бр. 03

У свакој измени пројекта, укључујући и оне које се односе на пројекат, морају бити наведени следећи подаци:


