


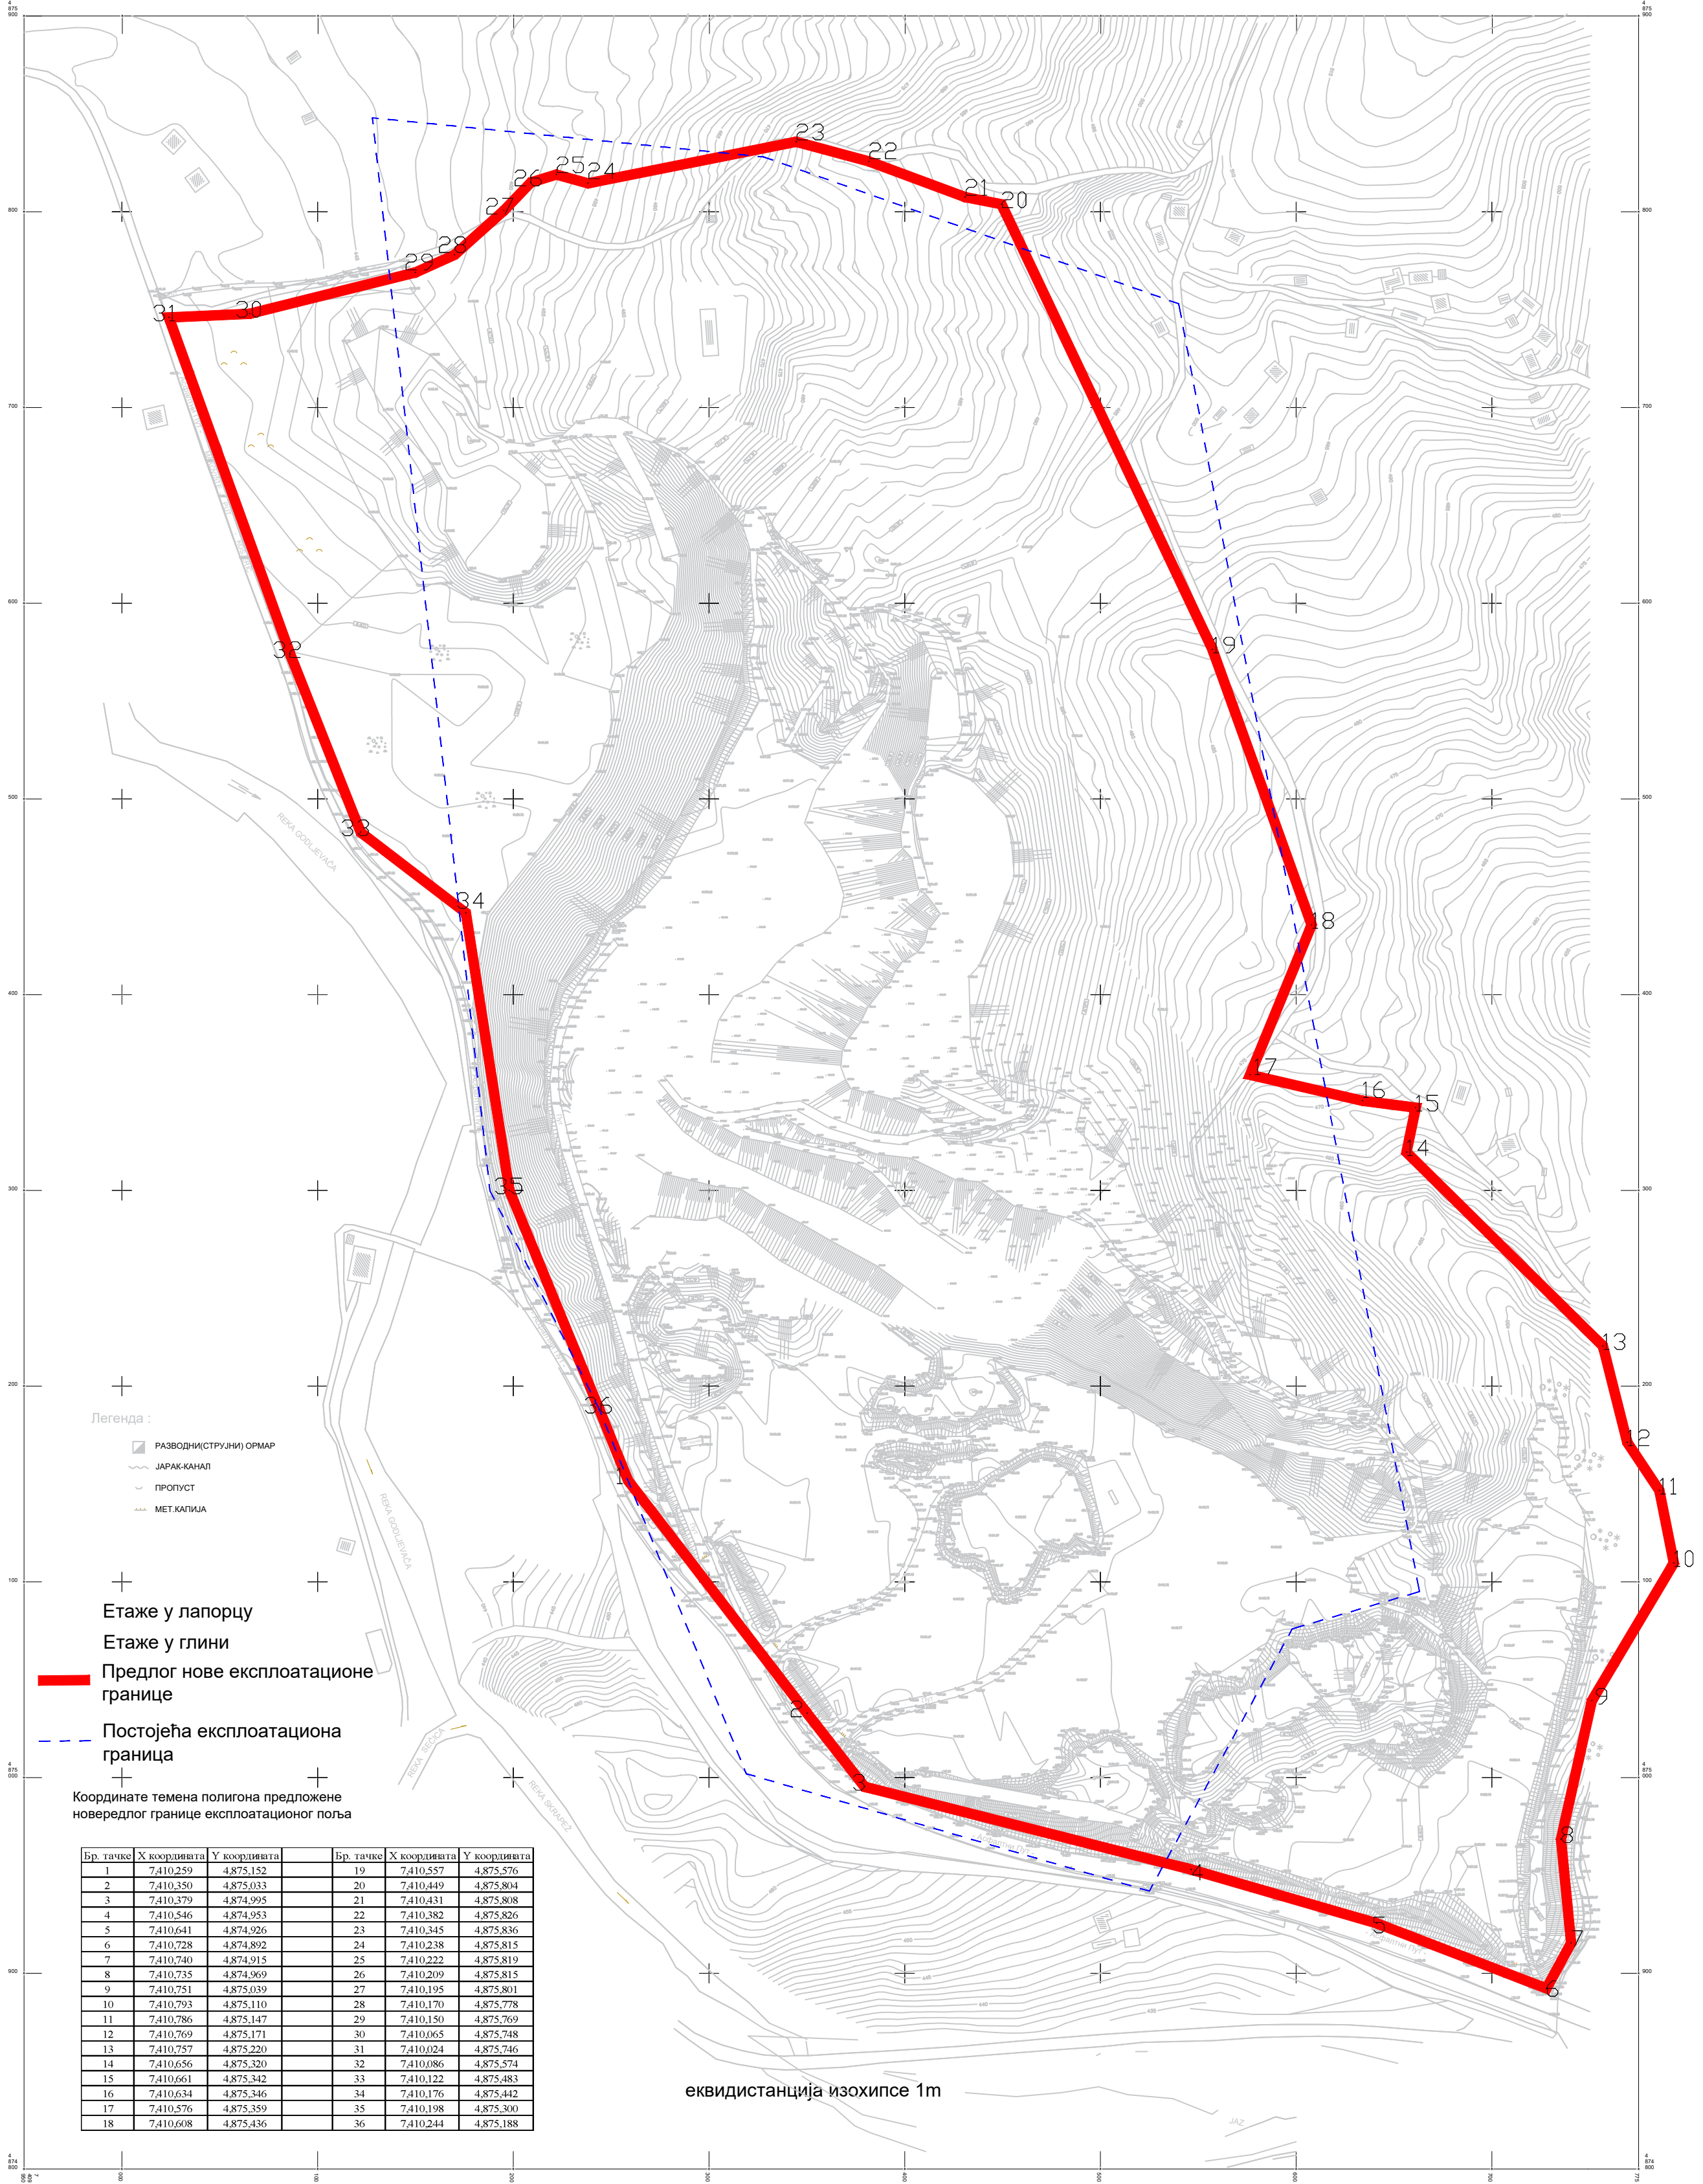

Општина Косјерић,К.О.Галовићи
Датум: Јануар 2021год.

Ситуациони план израдио:
"ТРИГОНУМ" Геодетске услуге,Београд



ИНСТИТУТ ЗА РУДАРСТВО И
МЕТАЛУРГИЈУ БОР
19210 БОР, Зелени булевар 35

Тел:(030)432-299;факс:(030)435-175;mail:institut@irmbor.co.rs



Investitor:
ТИТАН ЦЕМЕНТАРА КОСЈЕРИЋ д.о.о.

Датум	Име и презиме	Потпис
Обрадио	12.2021.	С.Степановић,дипл.инж.руд.

Објекат	Површински коп Галовићи
Пројекат:	Идејно решење

Размера	Назив прилога:
1 : 2500	Ситуациони план површинског копа Галовићи са границом предлога експлоатационог поља (приказ микролокације)

Центар: УТАЉ ИНЖЕЊЕРИНГ, Београд
Број прилога: 1