


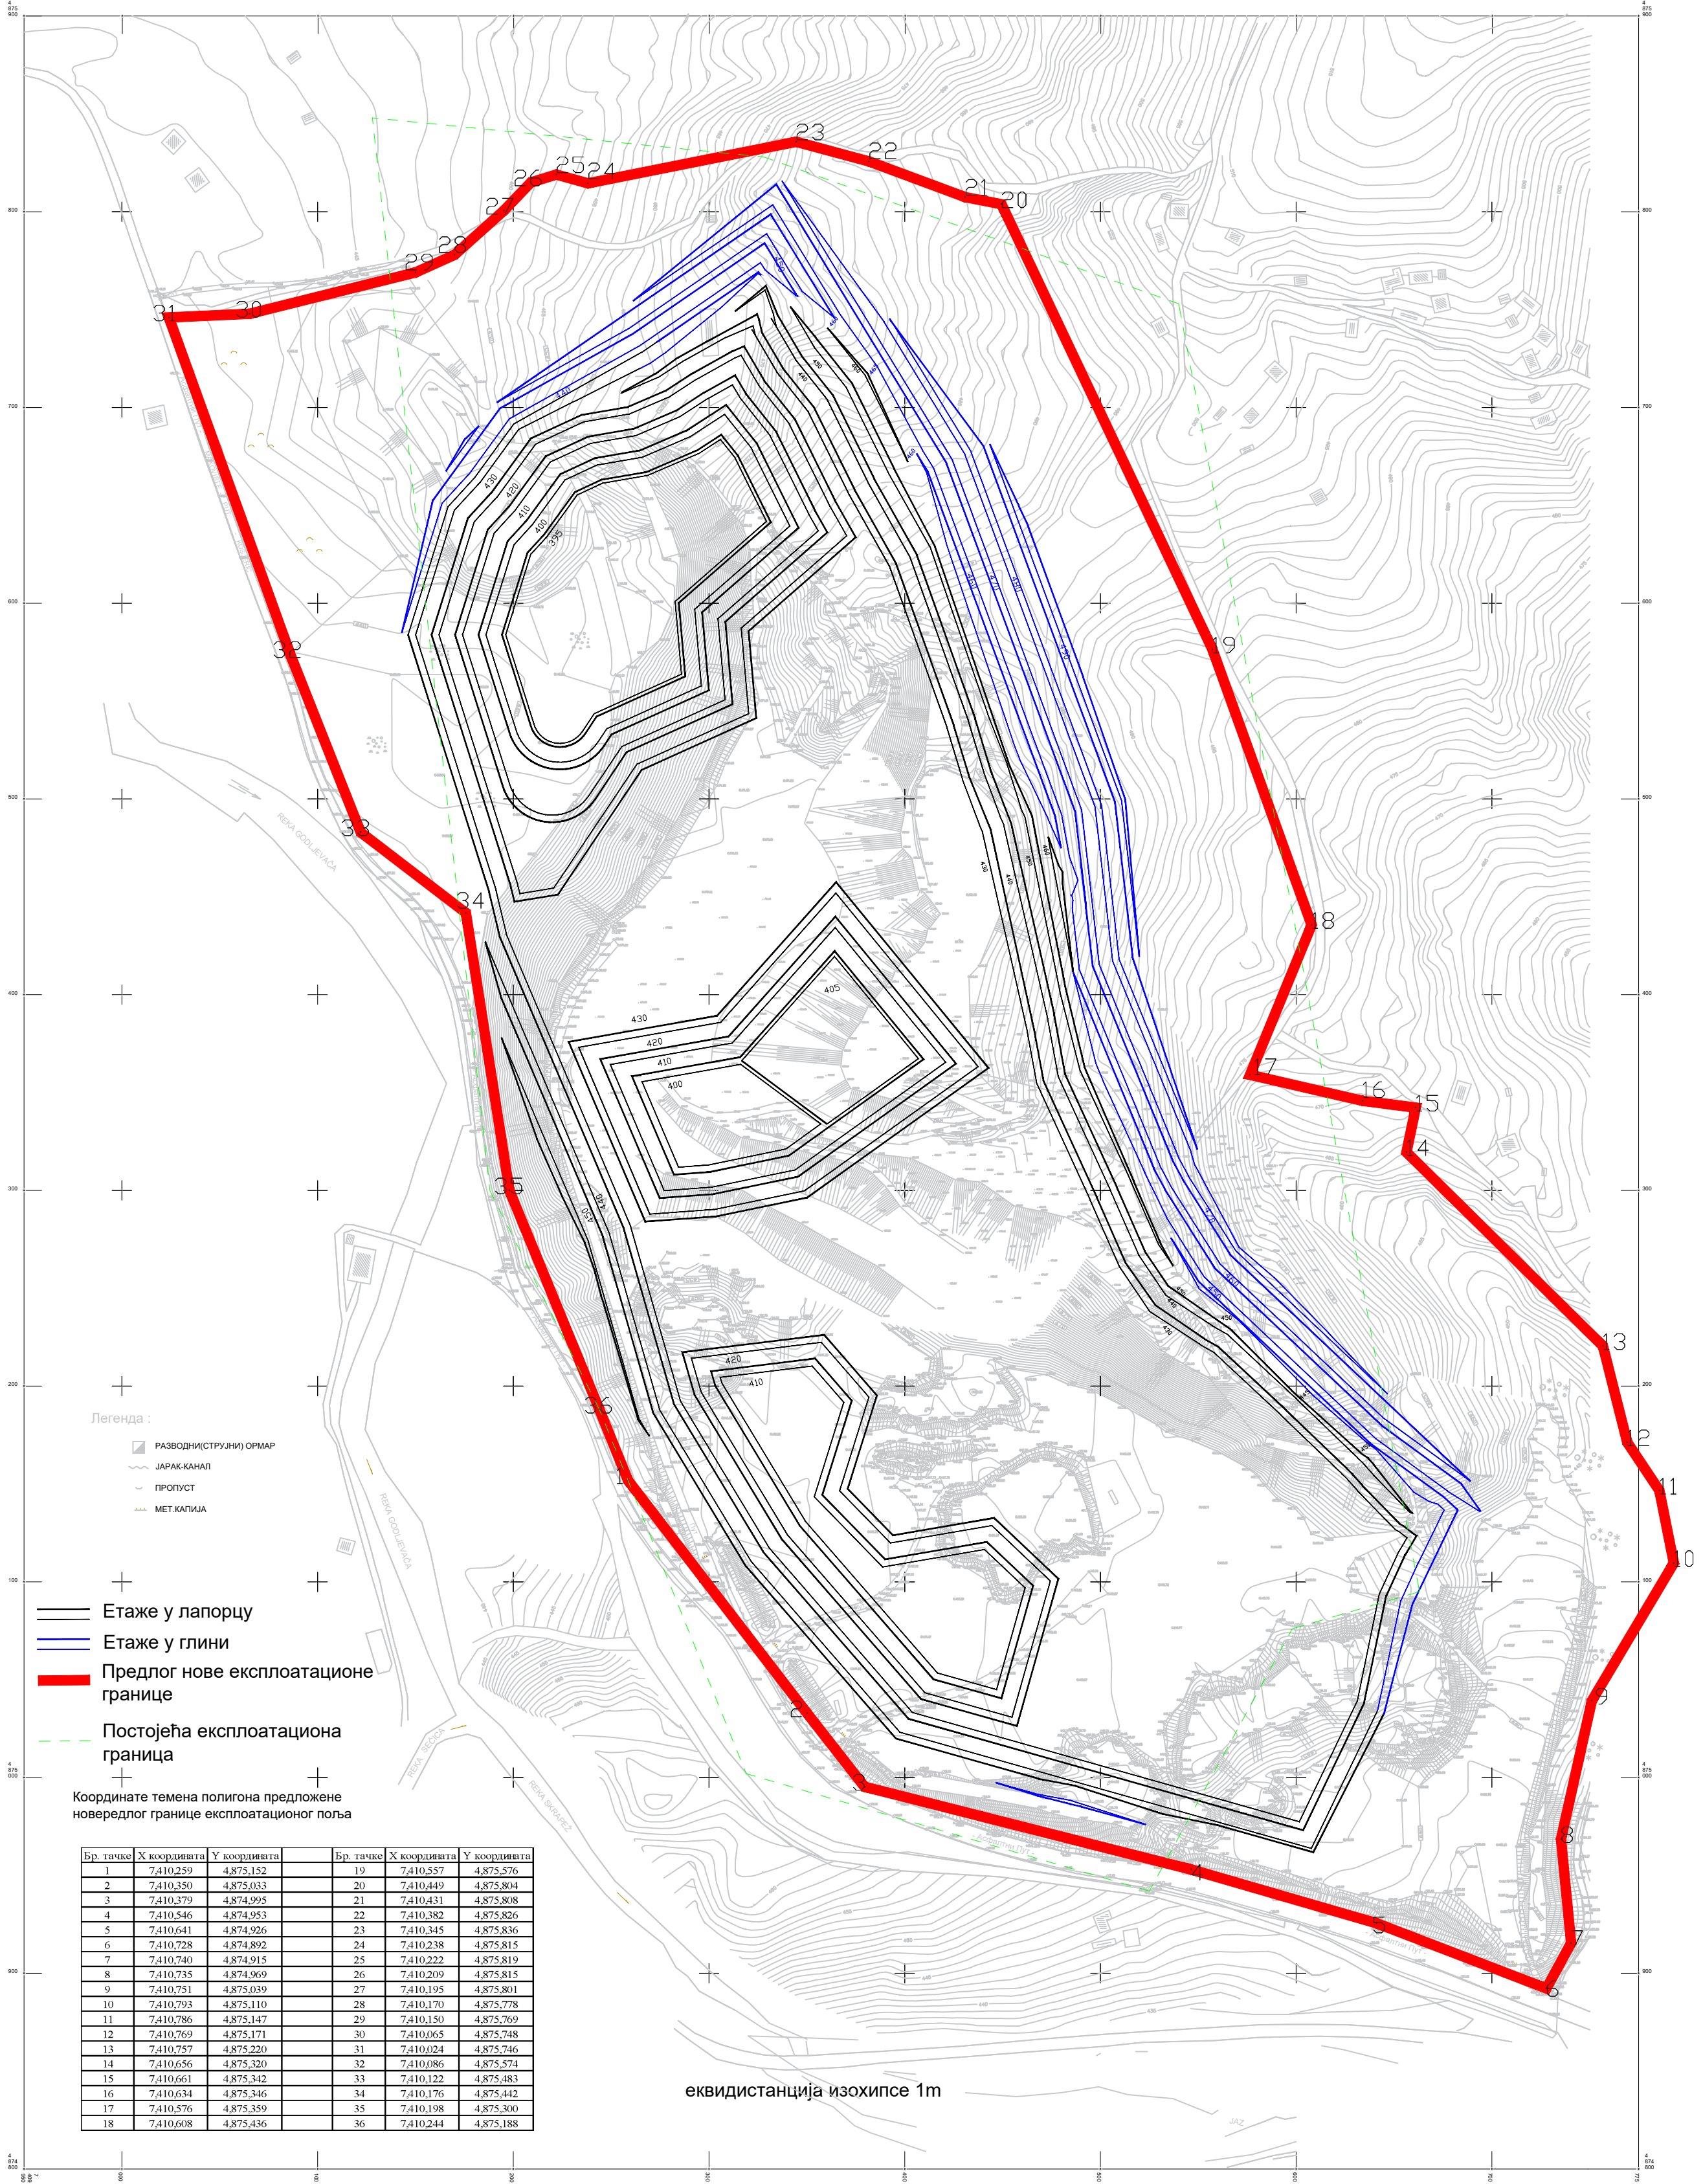

Општина Косјерић, К.О. Галовићи
Датум: Јануар 2021 год.

Ситуациони план израдио:
"ТРИГОНУМ" Геодетске услуге, Београд



ИНСТИТУТ ЗА РУДАРСТВО И
МЕТАЛУРГИЈУ БОР
19210 БОР, Зелени булевар 35

Тел:(030)432-299; факс:(030)435-175; mail:institut@irmbor.co.rs



Investitor:

ТИТАН ЦЕМЕНТАРА КОСЈЕРИЋ

Датум

Име и презиме

Потпис

Објекат

Површински коп Галовићи

Пројекат:

Идејно решење

Размера

Назив прилога:

1 : 2500

Ситуациони план површинског копа Галовићи
са завршном контуром копа и границом
експлоатационог поља (приказ микролокације)

Центар:

УТАЉ ИНЖЕЊЕРИНГ, Београд

Број прилога:

3