РЕПУБЛИКА СРБИЈА
ГРАД НИШ

КАТАСТАРСКО - ТОПОГРАФСКИ ПЛАН

Локација: "АЕРОДРОМ КОНСТАНТИН ВЕЛИКИ - НИШ"

Дл-1

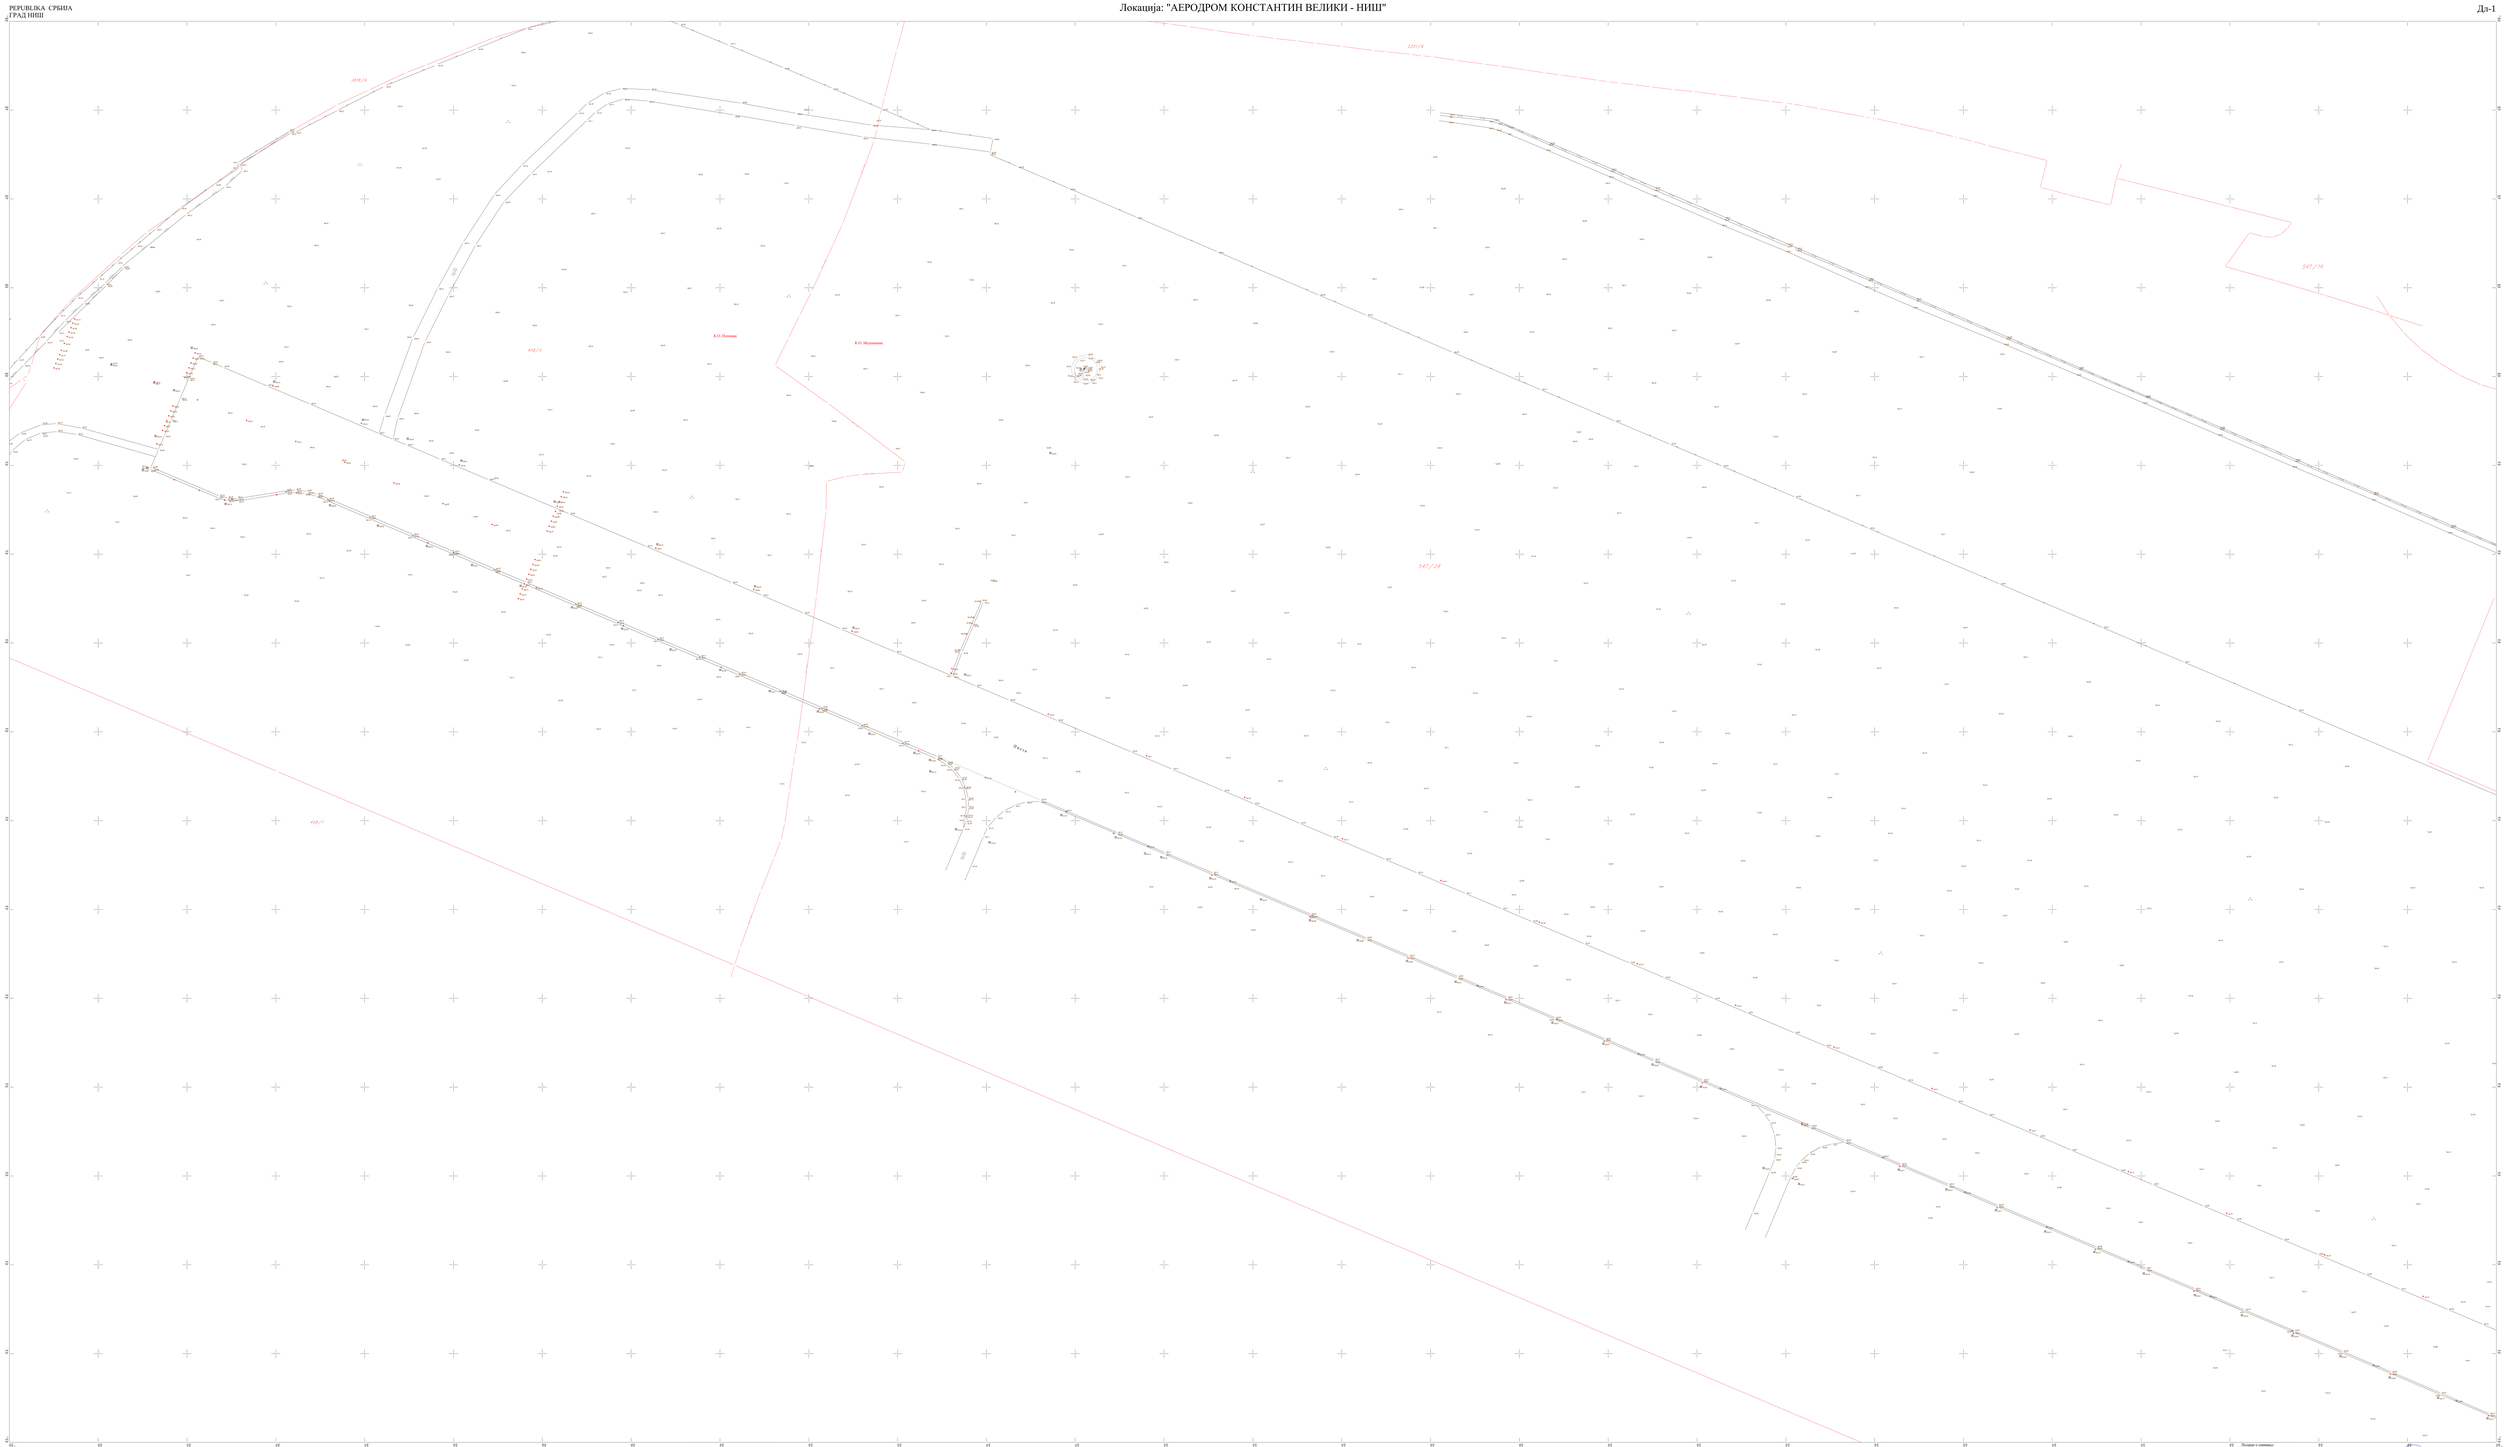

КАТАСТАРСКЕ ОПШТИНЕ И ВОЗ. ЛИСТОВА

Г.О. ПРИНЕВИ КРСТ
К.О.О. Попинац
К.О.О. Мојсиновац

РАЗМЕРА 1 : 500

Постојећа и планирана
грађевинска катастарска парцела
ГИНИС 18.02.2022.год.

Катастарско - топографски план аеродрома
"ЕКО ГЕОСИСТЕМ ЕДУС" д.о.о. Ниш
Директор
Дипл.инжењер геодезије
Ивица Ивановић, спец. инж. геод.