
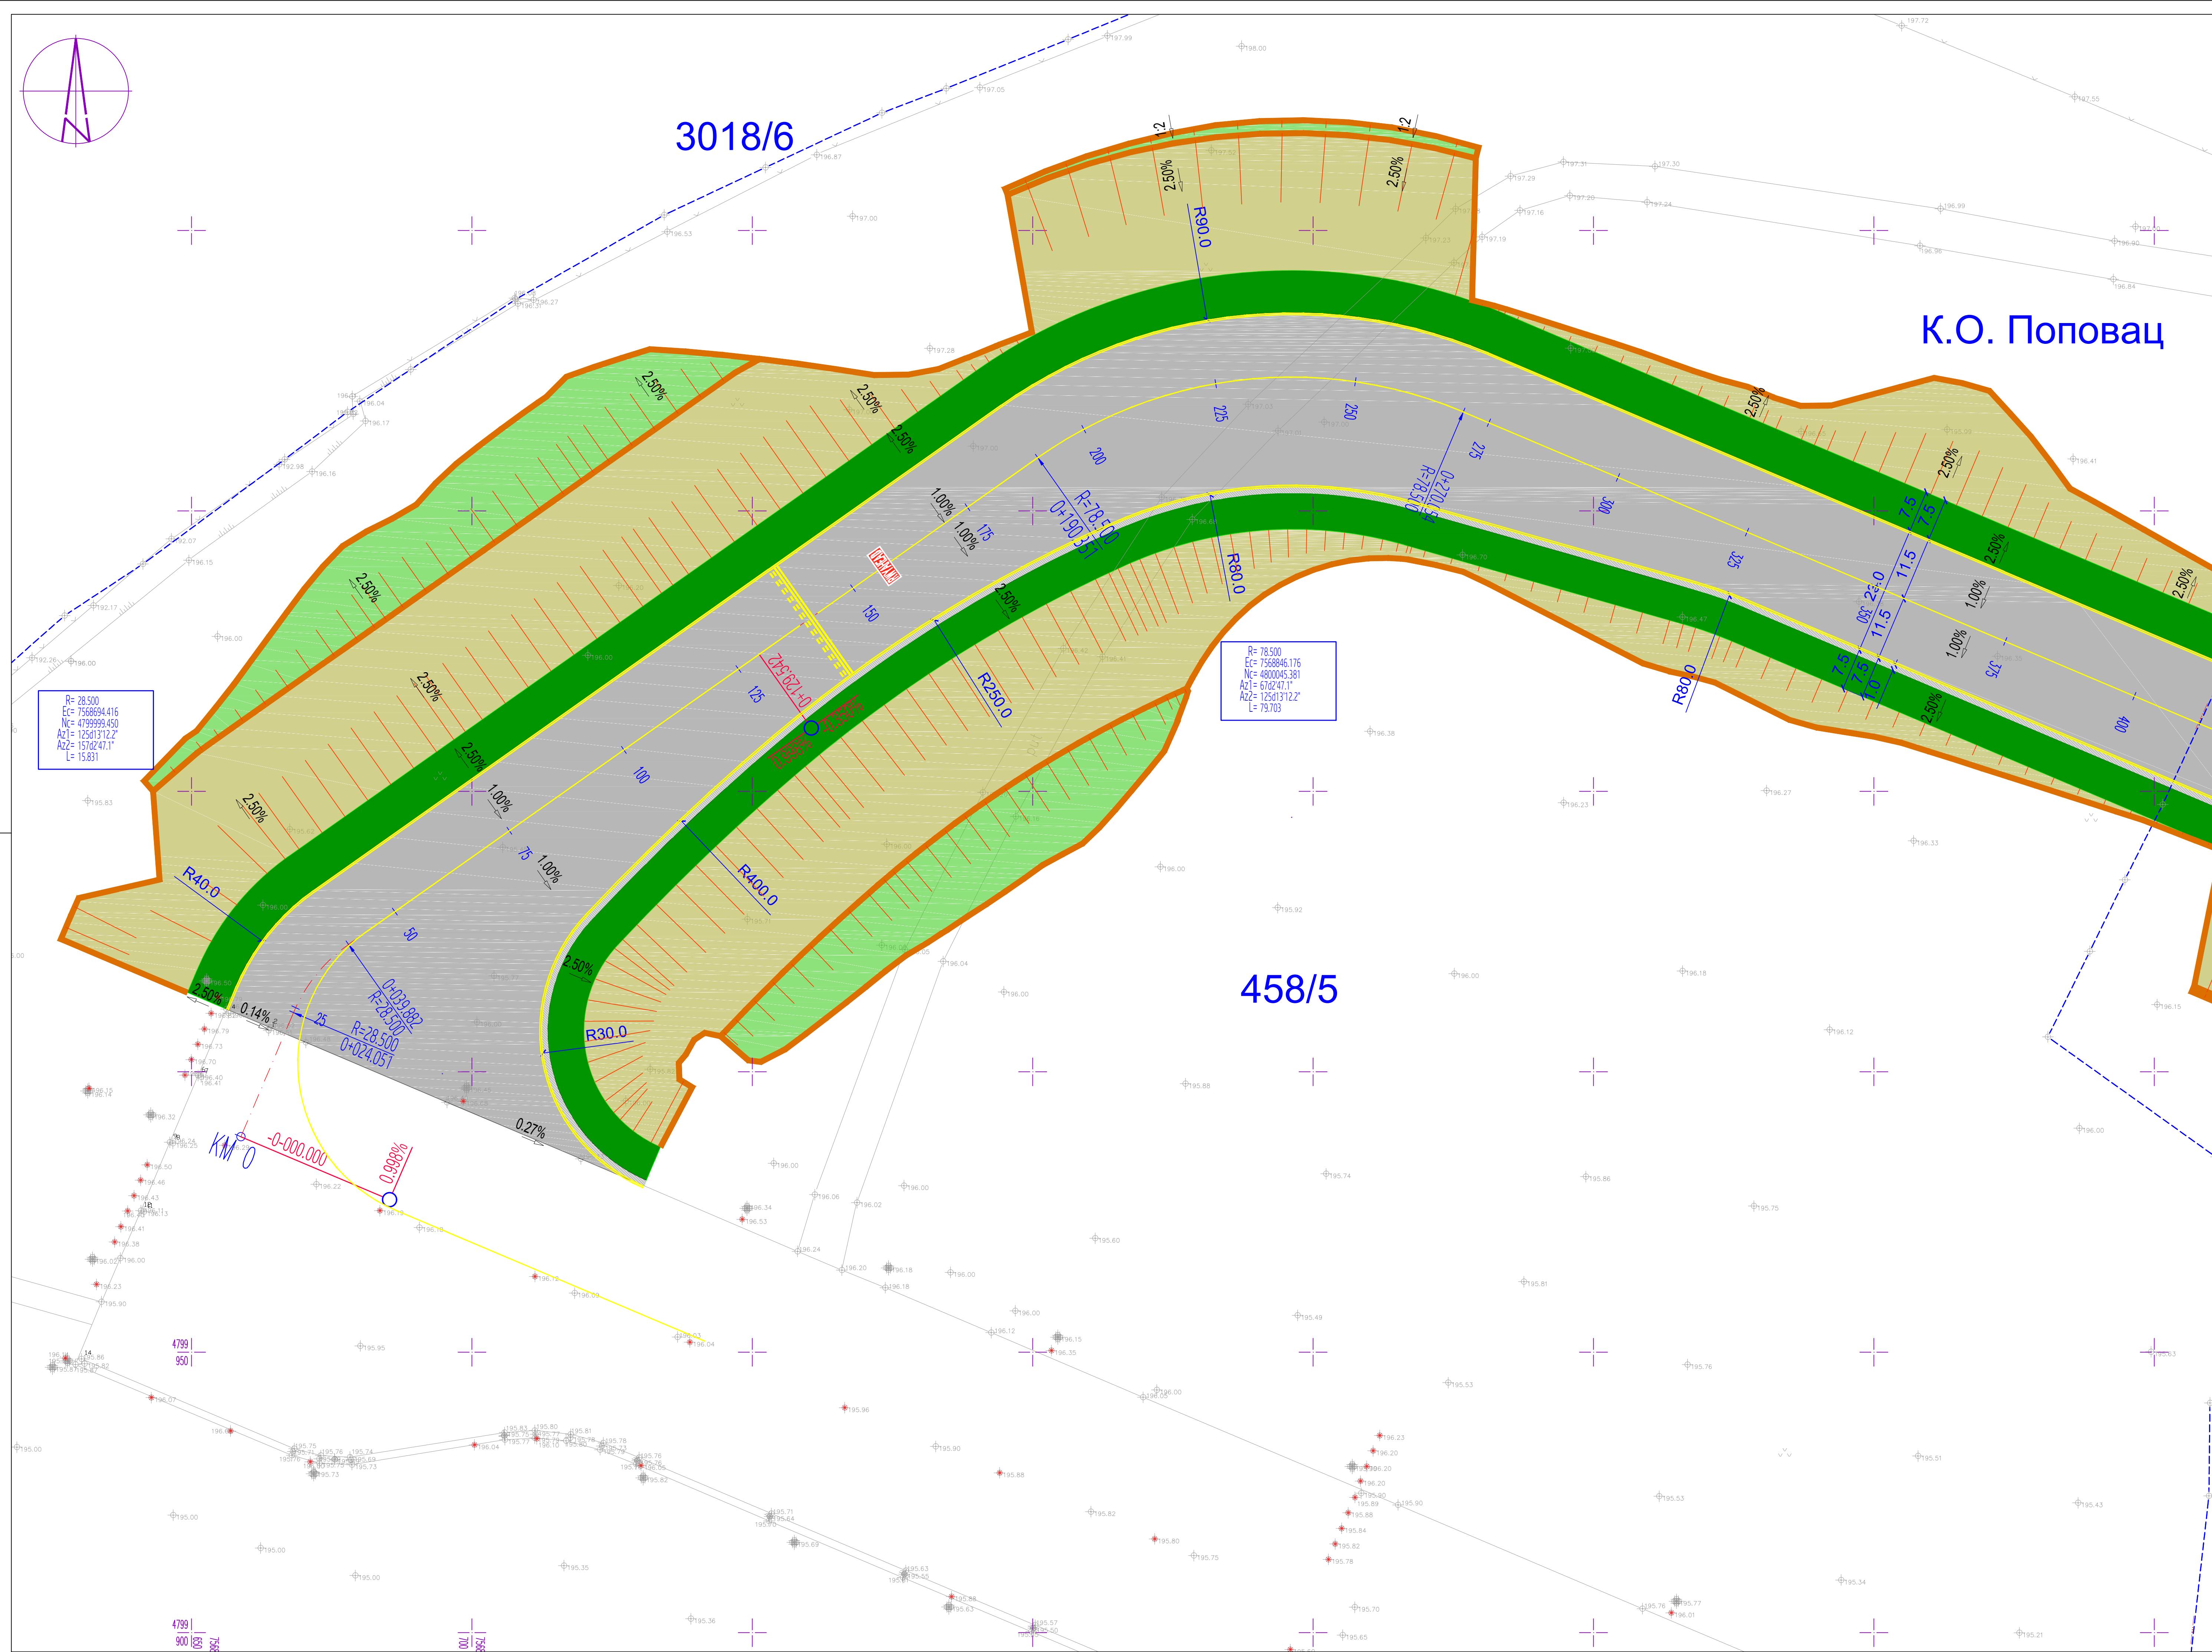
 
 
 
 


 

LEGENDA

	GRANICA KATASTARSКИH OPŠTINA
	NAZIV KATASTARSKE OPŠTINE
	GRANICE KATASTARSКИH PARCELA
	BROJEVI KATASTARSКИH PARCELA

PREDMET OVOG PROJEKTA - UKUPNO 96 450.22m²

	OSOVINA KOLOVOZA
	
	IVIČNA LINIJA KOLOVOZNIH POVRŠINA I SERVISNE STAZE ZA LINIJSKI KANAL
	IVIČNA LINIJA RAMENA RULNE STAZE I BANKNE SERVISNOG PUTA
	
	ASFALJNI KOLOVOZ RULNE STAZE - 39 873.11m2
	
	ASFALJNI KOLOVOZ SERVISNE SAOBRAĆAJNICE - 576.33m2
	
	BETONSKI KOLOVOZ IZOLOVANE POZICIJE ZA PARKINIRANJE VAZDUHOPILOVA - 29 575.34m2
	
	RAMENA RULNE STAZE I PARKING POZICIJE / BANKINA SERVISNOG PUTA - 24 802.25m2
	
	SERVISNA STAZA ZA LINIJSKI KANAL - 1623.19m2
	
	PROJEKTOVANE KOSINE USEKA I NASIPA
	
	LINIJA PRESEKA PROJEKTOVANIH KOSINA I POSTOJEĆEG TERENA

PREDMET PROJEKTA PROŠIRENJA PLATFORME I PROJEKTA IZGRADNJE NOVE PERIMETARSKO OGRADE

	IVIČNE LINIJE KOLOVOZA I RAMENA
	KOLOVOZNE PVRŠINE
	TRASA NOVE PERIMETARSKJE OGRADNINE

REVIZIJA	DATUM	OPS. IMENE		INITIALI
PROJEKT	RULNA STAZA SA PRIPADAJUĆIM IZOLIVANOM PODZLOM ZA PARKIRANJE VAZDUHOPILOVA NA AERODROMU "KONSTANTIN VELJK" NIS NA K.P. 4595 K.O. POPONJAC I 2306 K.O. MEDOŠEVAC			
BROJ UGOVORA	U-06/2022			
INVESTITOR	AERODROMI SRBIJE D.O.O. ULICA VAZDUHOPILOVACA 24, 18106 NIS REPUBLIKA SRBIJA			 Aerodromi Srbije
PROJEKTANT	NEO AERODROMES ENGINEERING D.O.O. JURLA GAČARINA 249, 11071 NOVI BEOGRAD REPUBLIKA SRBIJA			 NEO neo aerodromes engineering
POZICIJA	IME I PREZIME	BROJ LICENCE	POPISS	
GLAVNI PROJEKTANT	ALEKSANDAR VIŠOKOMI, DPL. INŽ. GRADJ.	319.0205.10		
ODGOVORNI PROJEKTANT	NIKOLA SIMIĆ, DPL. INŽ. GRADJ.	319.0945.10		
PROJEKTANT - SARADNIK	/	/		
PROJEKTANT - SARADNIK	/	/		
OBJEKT	RULNA STAZA SA PRIPADAJUĆIM IZOLIVANOM PODZLOM ZA PARKIRANJE VAZDUHOPILOVA NA AERODROMU "KONSTANTIN VELJK" NIS NA K.P. 4595 K.O. POPONJAC I 2306 K.O. MEDOŠEVAC			
NIVO TEHNIČKE DOKUMENTACIJE	IDEJNO REŠENJE	DATUM	VELIČINA PAPIRA	RAZMERA
BROJ TEHNIČKE DOKUMENTACIJE	IDR-20221010-02	06.0022	594 X 1000	1:500
NAZIV DELA PROJEKTA	PROJEKT SAGRAĐAČA/NICA			
BROJ DELA PROJEKTA	SVESKA 2/2			
NAZIV CRTEŽA	SITUACION PLAN OD KM 0+000.00 DO KM 0+375.000			
BROJ CRTEŽA	04			