


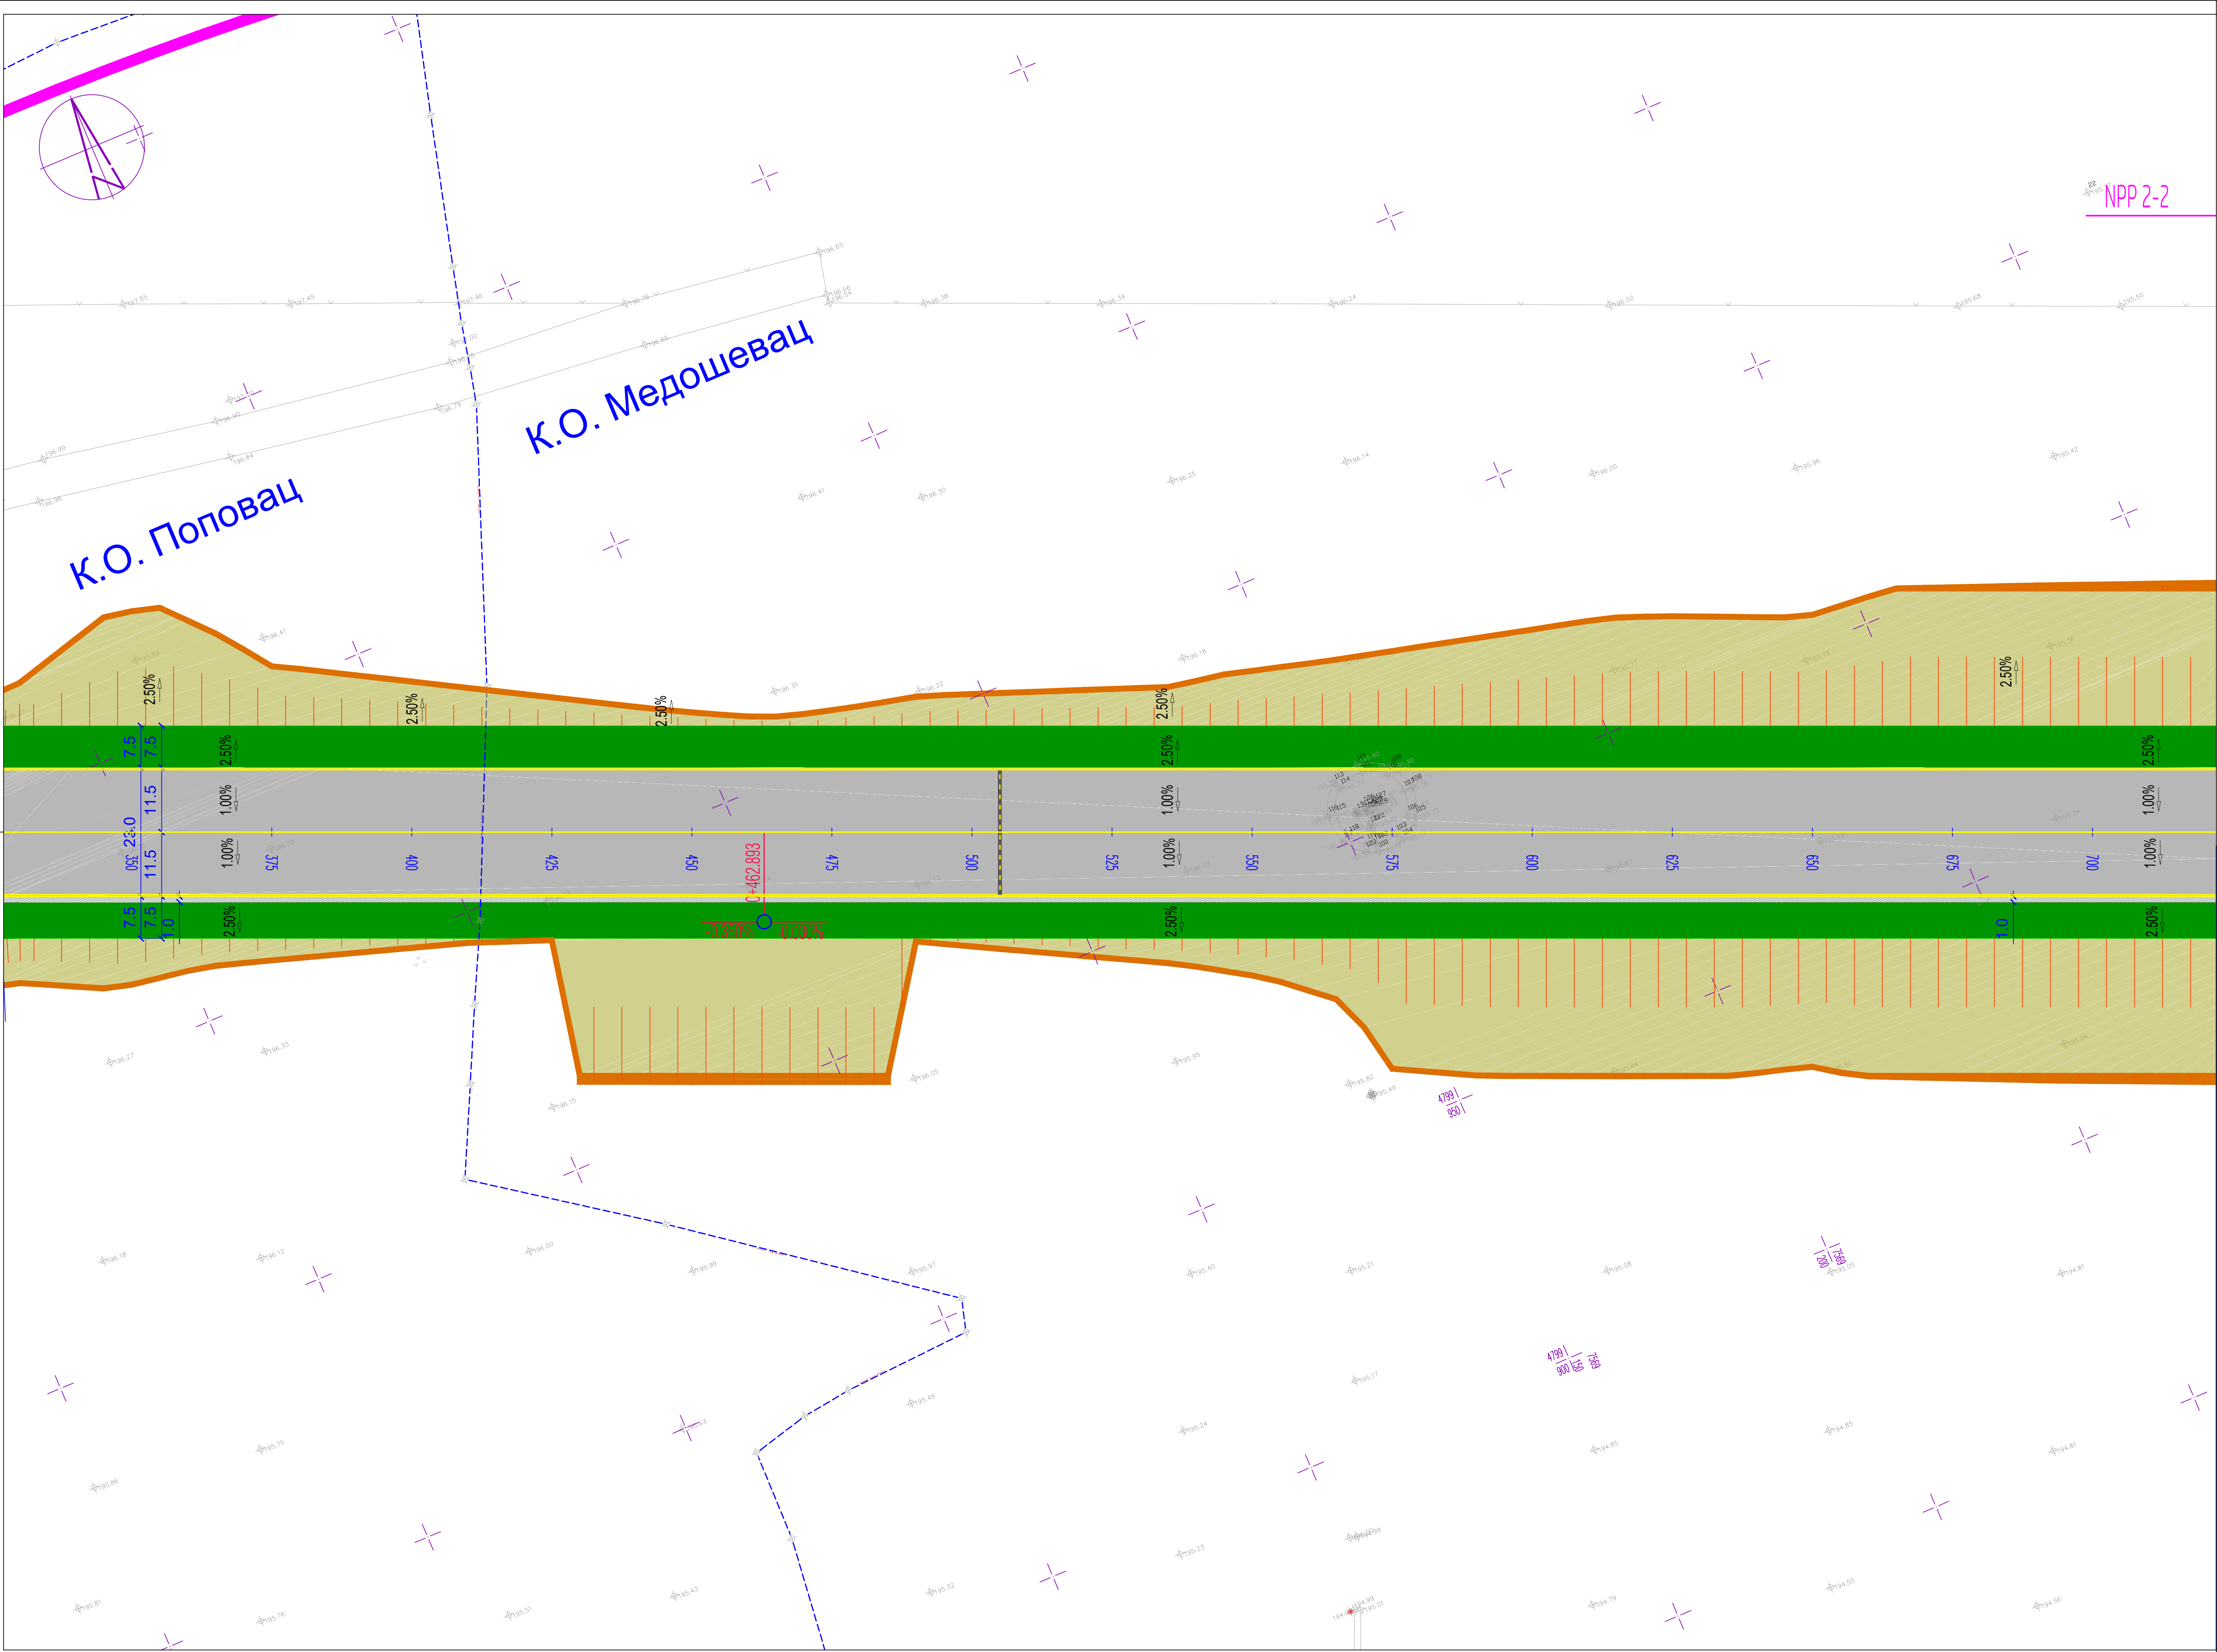

LEGENDA

	GRANICA KATASTARSKIH OPŠTINA
	NAZIV KATASTARSKE OPŠTINE
	GRANICE KATASTARSKIH PARCELA
	BROJEVI KATASTARSKIH PARCELA

PREDMET OVOG PROJEKTA - UKUPNO 96 450.22m2

	OSOVINA KOLOVOZA
	IVIČNA LINIJA KOLOVOZNIH POVRŠINA I SERVISNE STAZE ZA LINUSKI KANAL
	IVIČNA LINIJA RAMENA RULNE STAZE I BANKINE SERVISNOG PUTA
	ASFALJNI KOLOVOZ RULNE STAZE - 39 873.11m2
	ASFALJNI KOLOVOZ SERVISNE SAOBRAĆAJNICE - 576.33m2
	BETONSKI KOLOVOZ IZOLOVANE POZICIJE ZA PARKINRANJE VAZDUHOPLOVA - 29 575.34m2
	RAMENA RULNE STAZE I PARKING POZICIJE / BANKINA SERVISNOG PUTA - 24 802.25m2
	SERVISNA STAZA ZA LINUSKI KANAL - 1623.19m2
	PROJEKTOVANE KOSINE USEKA I NASIPA
	LINIJA PRESEKA PROJEKTOVANIH KOSINA I POSTOJEĆEG TERENA

PREDMET PROJEKTA PROŠIRENJA PLATFORME I PROJEKTA IZGRADNJE NOVE PERIMETARSKE OGRADE

	IVIČNE LINIJE KOLOVOZA I RAMENA
	KOLOVOZNE POVRŠINE
	TRASA NOVE PERIMETARSKE OGRADE

REVIZIJA	DATUM	OPIS ODMENE	INITIALI
PROJEKAT		RULNA STAZA SA PRIPADAJUĆOM IZOLOVANOM POZICIJOM ZA PARKIRANJE VAZDUHOPLOVA NA AERODROMU "KONSTANTIN VELIKI" NIŠ NA K.P. 4585 K.O. POPOVACI I 2306 K.O. MEDOŠEVAC	
BROJ UGOVORA		U-06/2022	
INVESTITOR		AERODROMI SRBIJE D.O.O. ULICA VAZDUHOPLOVAČA 24, 18106 NIŠ REPUBLIKA SRBIJA	
PROJEKTANT		NEO AERODROMES ENGINEERING D.O.O. JURILJA GAGARINA 249, 11070 NOVI BEOGRAD REPUBLIKA SRBIJA	
POZICIA		IME I PREZIME	BROJ LICENCE
GLAVNI PROJEKTANT		ALEKSANDAR VUKOVIĆ, DPL. INŽ. GRADJ.	315.0205 10
ODGOVORNI PROJEKTANT		NIKOLA SIMIĆ, DPL. INŽ. GRADJ.	315.0205 10
PROJEKTANT - SARADNIK		/	/
PROJEKTANT - SARADNIK		/	/
OBJEKAT		RULNA STAZA SA PRIPADAJUĆOM IZOLOVANOM POZICIJOM ZA PARKIRANJE VAZDUHOPLOVA NA AERODROMU "KONSTANTIN VELIKI" NIŠ NA K.P. 4585 K.O. POPOVACI I 2306 K.O. MEDOŠEVAC	
NIVO TEHNIČKE DOKUMENTACIJE		IDEJNO REŠENJE	DATUM
BROJ TEHNIČKE DOKUMENTACIJE		IDR-2022/10-22	06.2022.
NAZIV DELA PROJEKTA		PROJEKAT SAOBRAĆAJNICA	VELIČINA PAPIRA
BROJ DELA PROJEKTA		SVEŠKA 2/2	RAZMERA
NAZIV CRTEŽA		SITUACIONI PLAN OD KM 0+375.000 DO KM 0+700.000	504 X 1000
BROJ CRTEŽA		05	1:500