


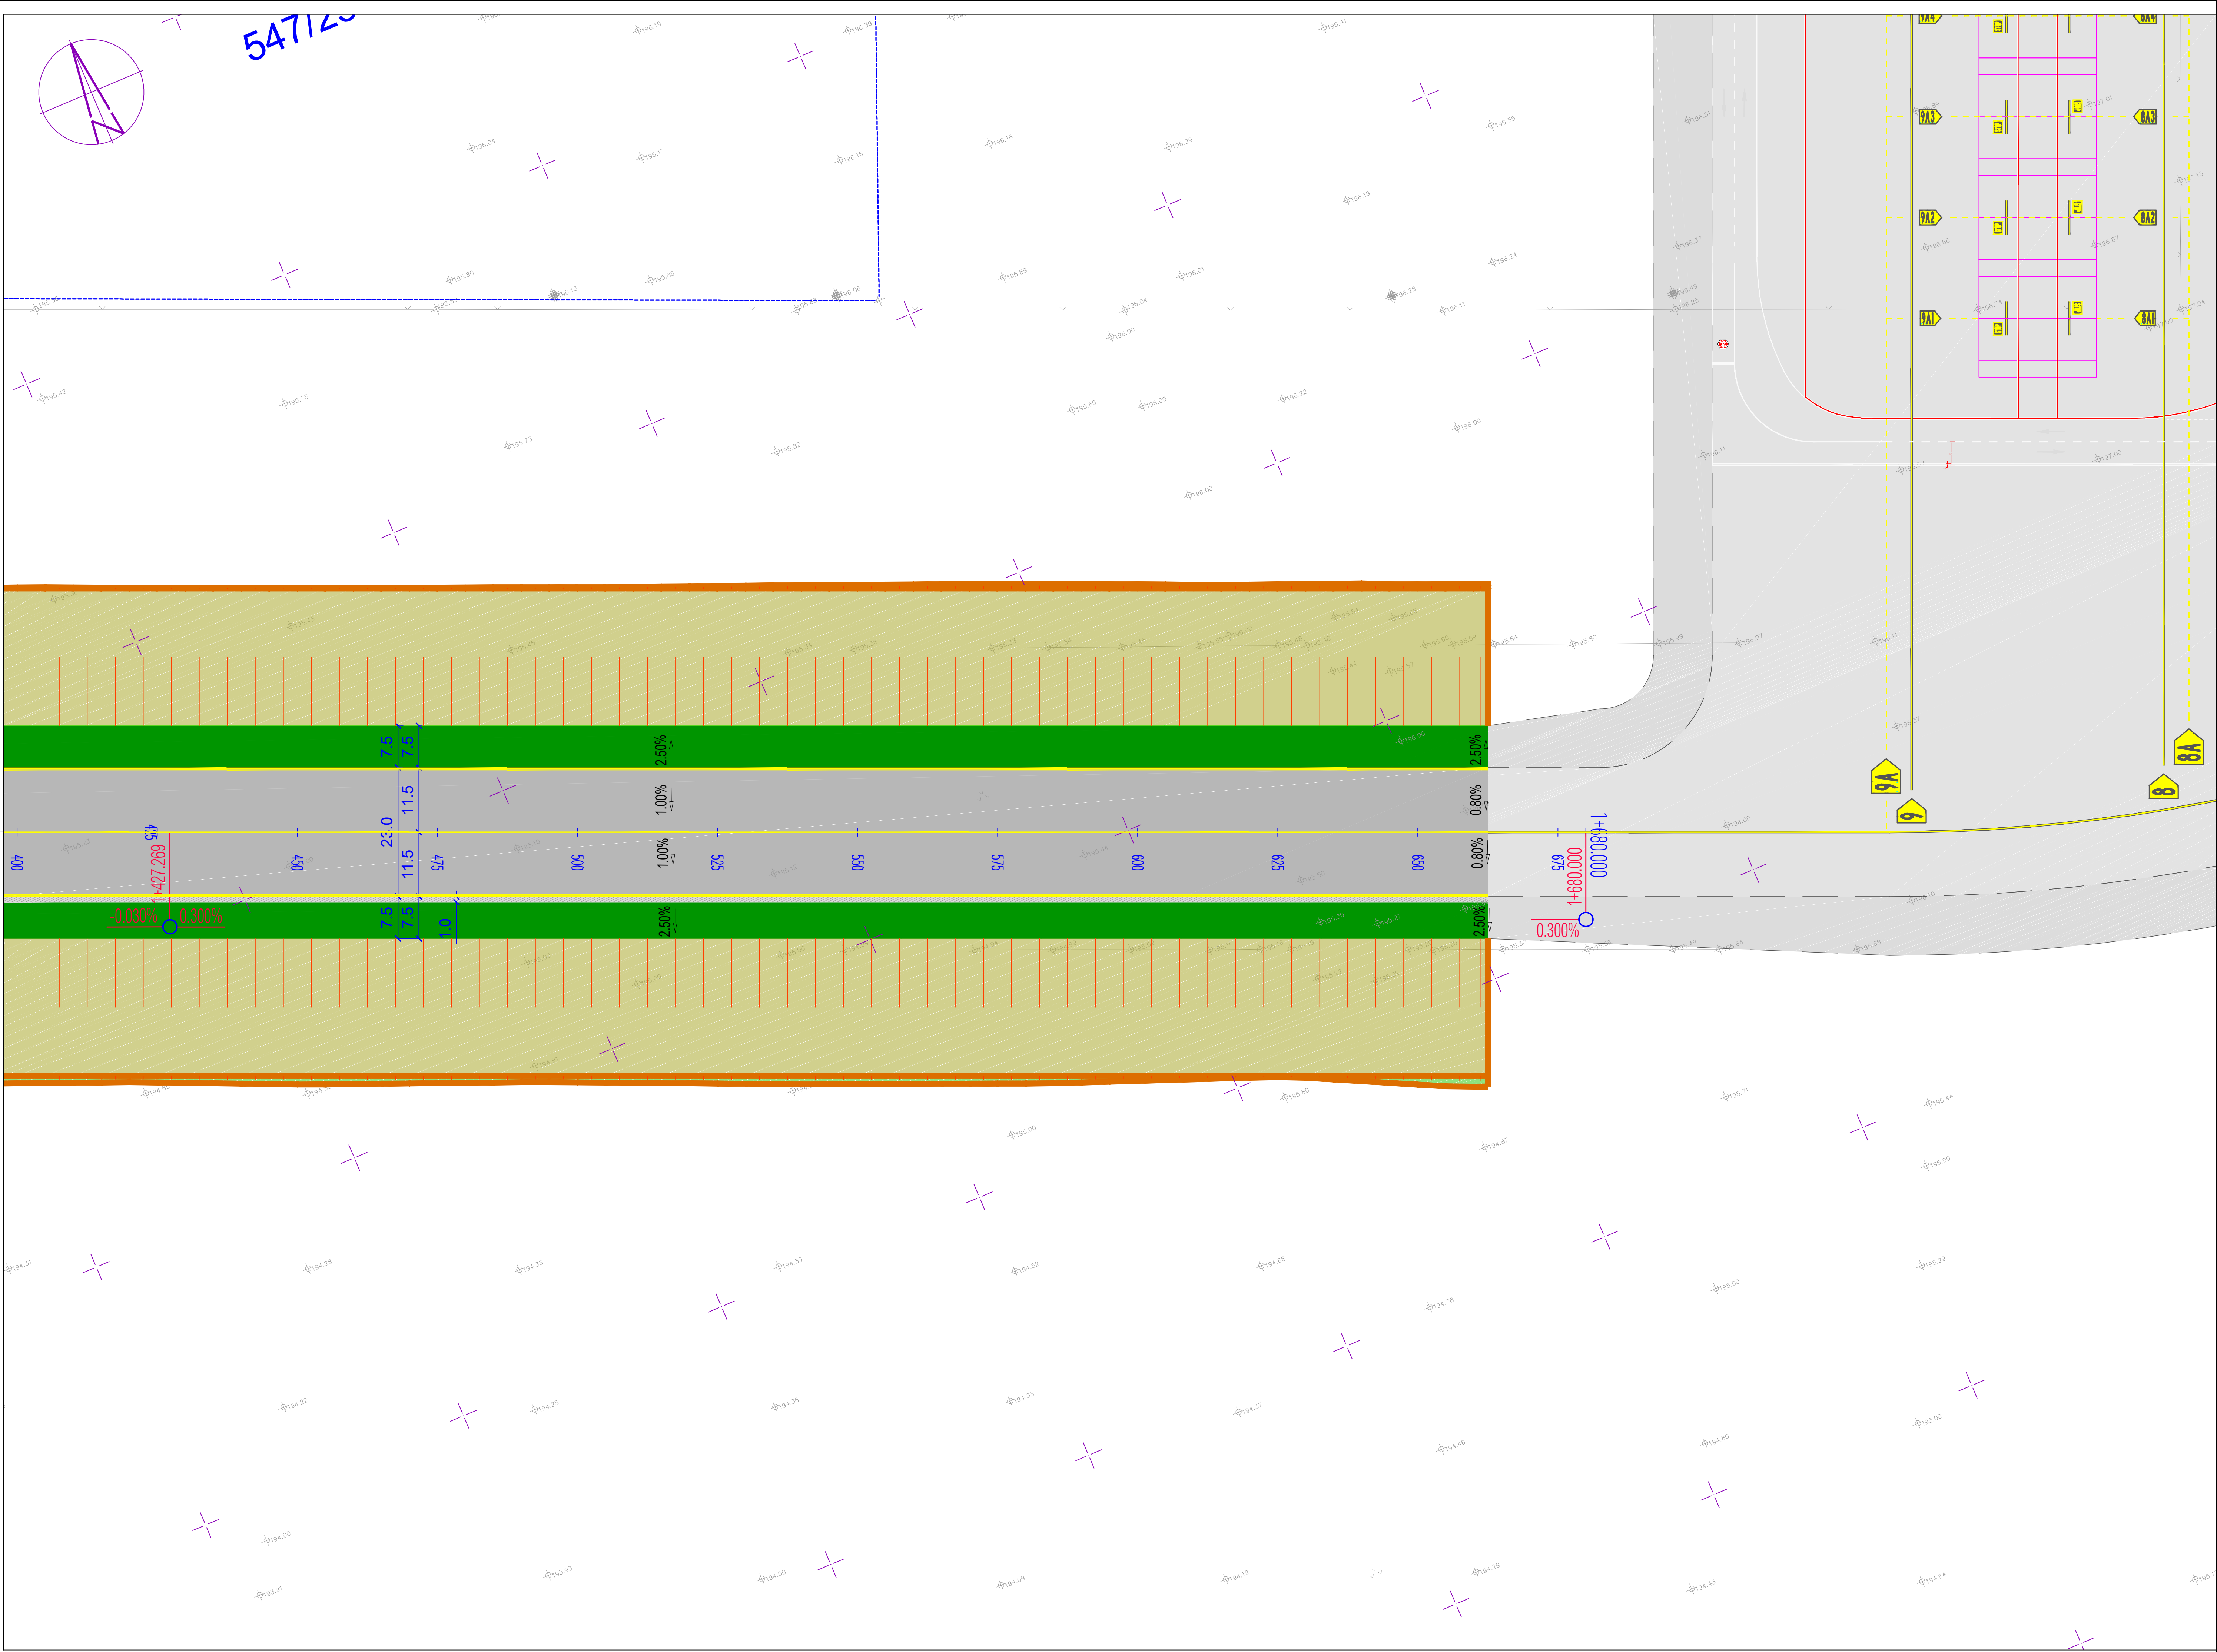

LEGENDA

- GRANICA KATASTRSKIH OPŠTINA
- NAZIV KATASTRARSKE OPŠTINE
- GRANICE KATASTRSKIH PARCELA
- 458/5

PREDMET OVOG PROJEKTA - UKUPNO 96 450.22m2

- OSOVINA KOLOVOZA
- IVIČNA LINIJA KOLOVOZNIH POVRŠINA I SERVISNE STAZE ZA LINUSKI KANAL
- IVIČNA LINIJA RAMENA RULNE STAZE I BANKINE SERVISNOG PUTA
- ASFALJNI KOLOVOZ RULNE STAZE - 39 873.11m2
- ASFALJNI KOLOVOZ SERVISNE SAOBRAĆAJNICE - 576.33m2
- BETONSKI KOLOVOZ IZOLOVANE POZICIJE ZA PARKINRANJE VAZDUHOPLOVA - 29 575.34m2
- RAMENA RULNE STAZE I PARKING POZICIJE / BANKINA SERVISNOG PUTA - 24 802.25m2
- SERVISNA STAZA ZA LINUSKI KANAL - 1623.19m2
- PROJEKTOVANE KOSINE USEKA I NASIPA
- LINIJA PRESEKA PROJEKTOVANIH KOSINA I POSTOJEĆEG TERENA

PREDMET PROJEKTA PROŠIRENJA PLATFORME I PROJEKTA IZGRADNJE NOVE PERIMETARSKE OGRADE

- IVIČNE LINIJE KOLOVOZA I RAMENA
- KOLOVOZNE POVRŠINE
- TRASA NOVE PERIMETARSKE OGRADE

REVIZIJA	DATUM	OPIS ODMENE	INITIJALI	
PROJEKAT	RULNA STAZA SA PRIPADAJUĆIM IZOLOVANIM POZICIJAM ZA PARKIRANJE VAZDUHOPLOVA NA AERODROMU "KONSTANTIN VELIKI" NIŠ NA K.P. 458/5 K.O. POPOVACI I 2306 K.O. MEDOŠEVAC			
BROJ UGOVORA	U-06/2022			
INVESTITOR	AERODROMI SRBIJE D.O.O. ULICA VAZDUHOPLOVACA 24, 18106 NIS REPUBLIKA SRBIJA	 Аеродроми Србије		
PROJEKTANT	NEO AERODROMES ENGINEERING D.O.O. JURLJA GAGARINA 249, 11070 NOVI BEOGRAD REPUBLIKA SRBIJA	 NEO AERODROMES ENGINEERING		
PODCIJA	IME I PREZIME	BROJ LICENCE	POTPIS	
GLAVNI PROJEKTANT	ALEKSANDAR VUKOVIĆ, DIPL. INŽ. GRADL.	315.0205.19		
ODGOVORNI PROJEKTANT	NIKOLA SIMIĆ, DIPL. INŽ. GRADL.	315.0206.19		
PROJEKTANT - SARADNIK	/	/		
PROJEKTANT - SARADNIK	/	/		
OBJEKAT	RULNA STAZA SA PRIPADAJUĆIM IZOLOVANIM POZICIJAM ZA PARKIRANJE VAZDUHOPLOVA NA AERODROMU "KONSTANTIN VELIKI" NIŠ NA K.P. 458/5 K.O. POPOVACI I 2306 K.O. MEDOŠEVAC			
NIVO TEHNIČKE DOKUMENTACIJE	IDEJNO REŠENJE	DATUM	VELOČINA PAPIRA	RAZMERA
BROJ TEHNIČKE DOKUMENTACIJE	IDR-2022/10-22	06.2022.	594 X 1000	1:500
NAZIV DELA PROJEKTA	PROJEKAT SAOBRAĆAJNICA			
BROJ DELA PROJEKTA	SVESKA 2/2			
NAZIV CRTEŽA	SITUACIONI PLAN OD KM 1+400.000 DO KM 1+600.000			
BROJ CRTEŽA	08			