


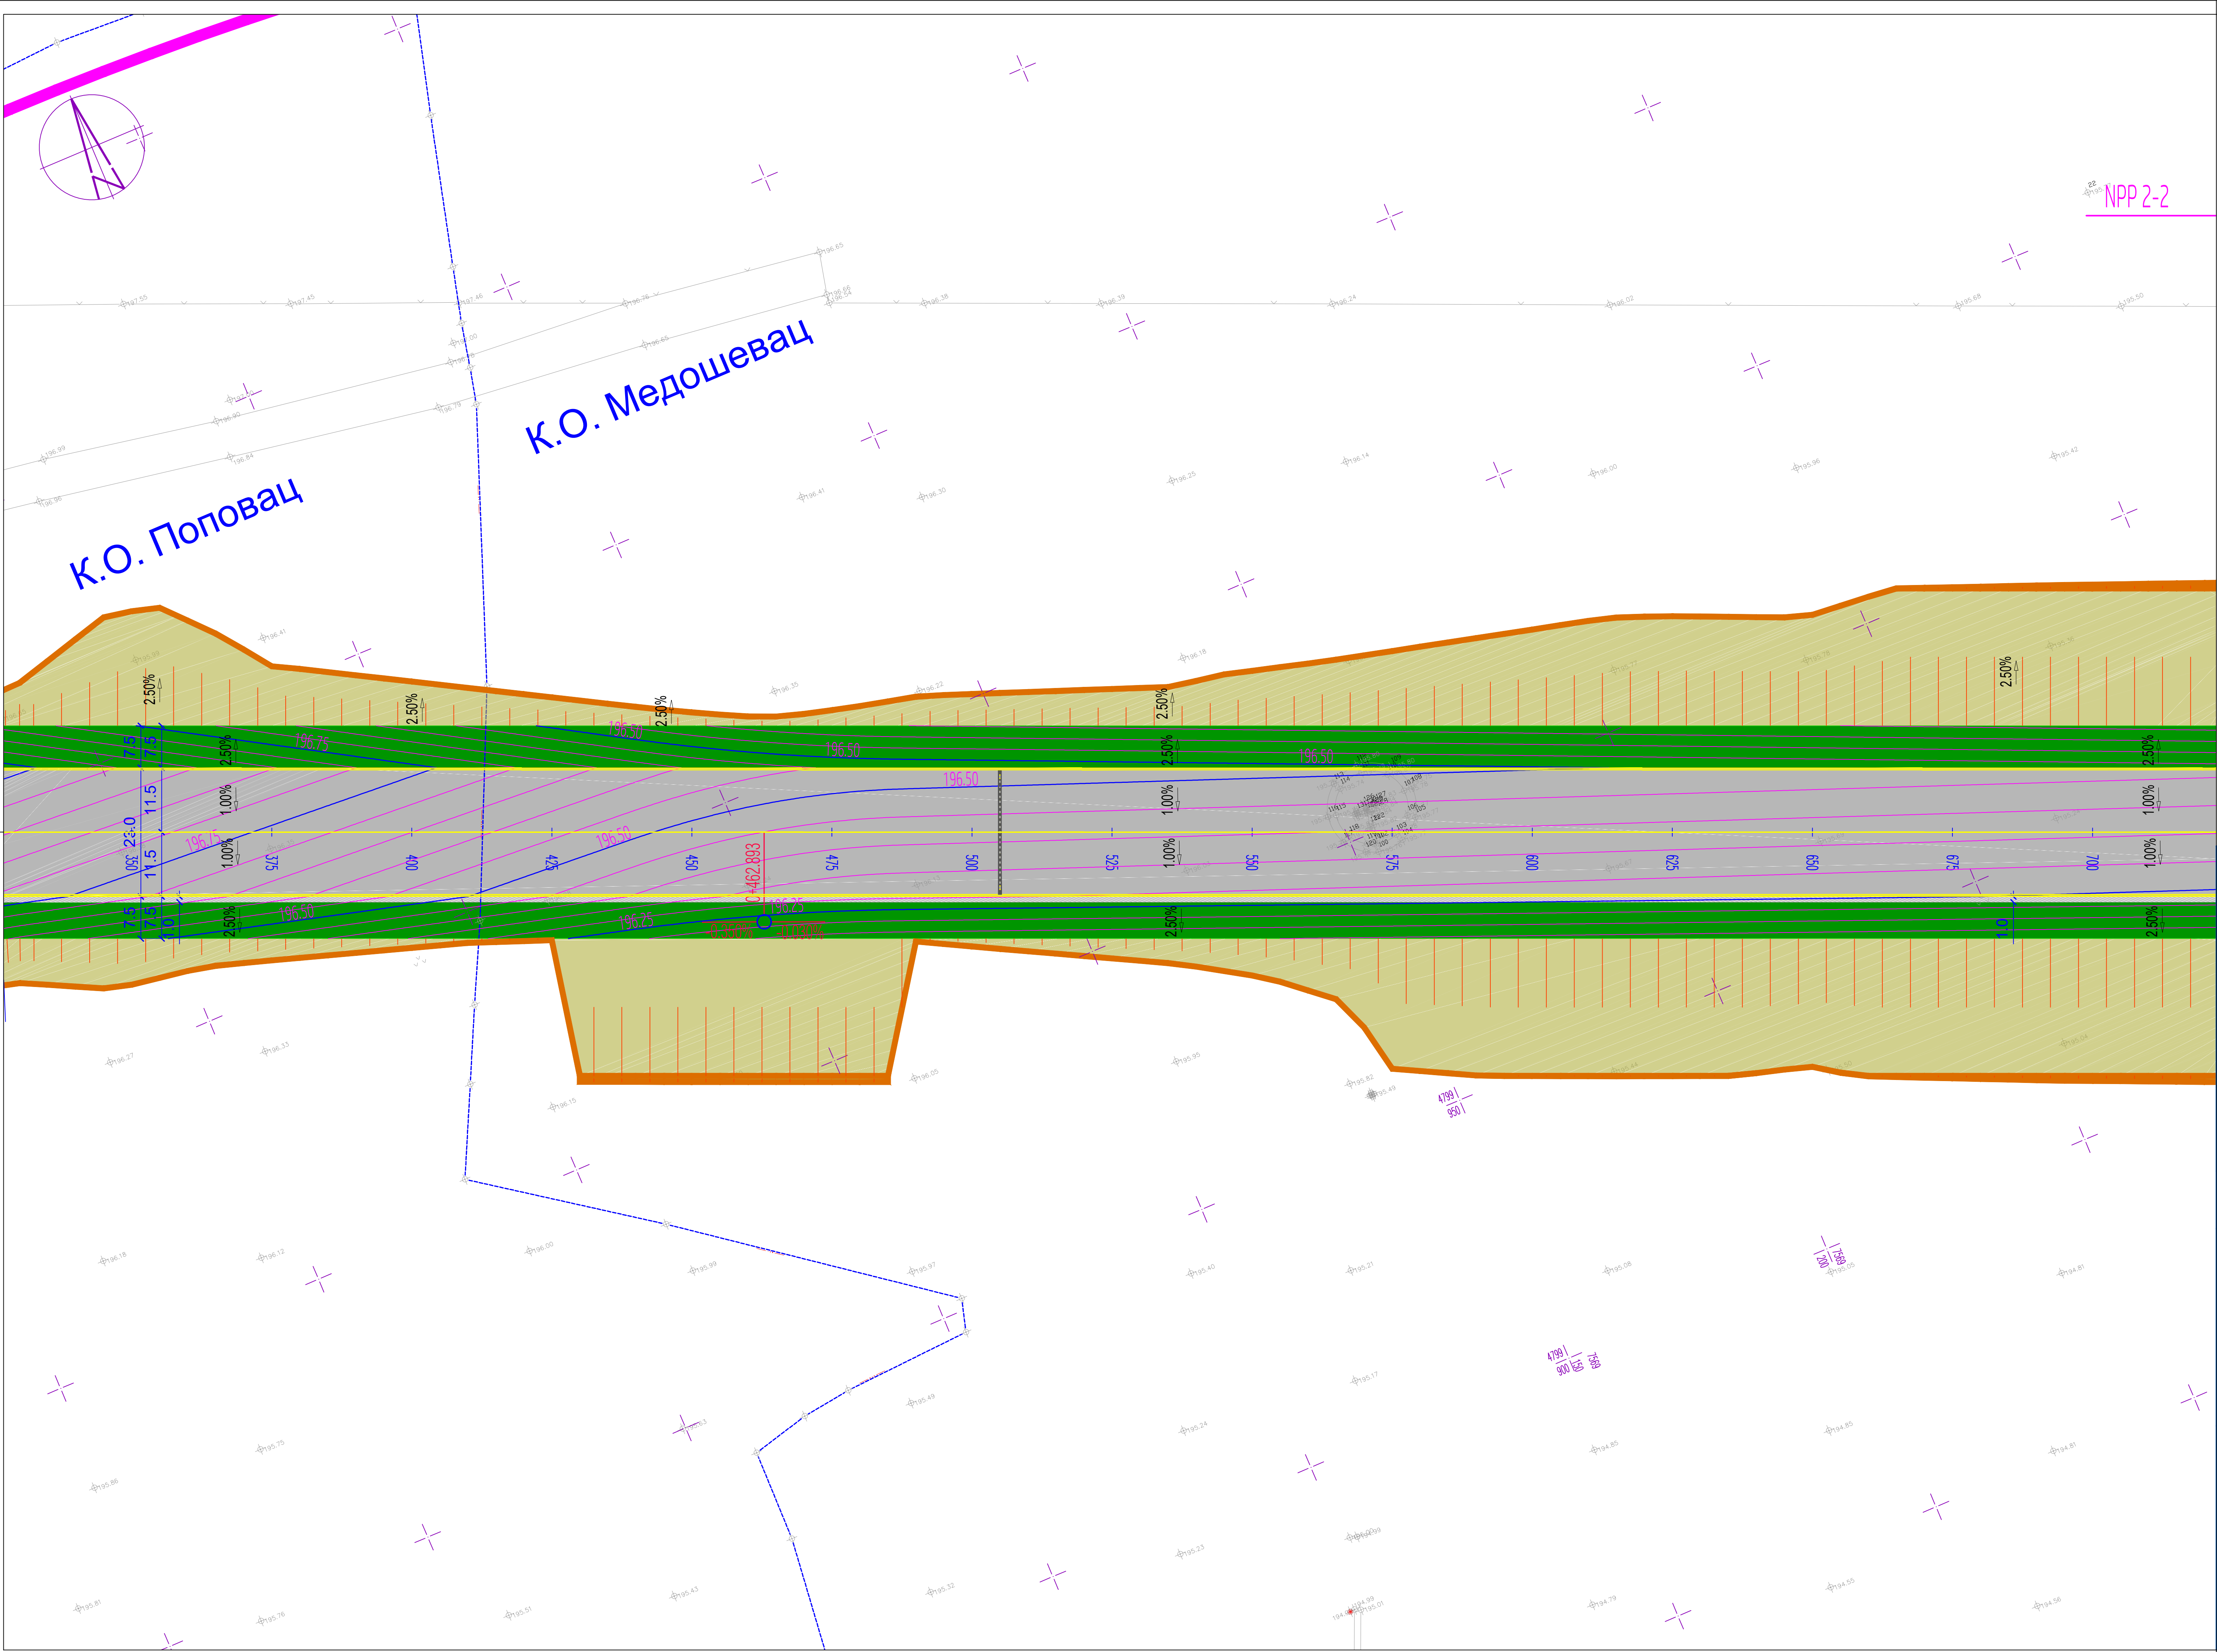

LEGENDA

	GRANICA KATASTARSKIH OPŠTINA
	NAZIV KATASTARSKE OPŠTINE
	GRANICE KATASTARSKIH PARCELA
	BROJEVI KATASTARSKIH PARCELA

PREDMET OVOG PROJEKTA - UKUPNO 96 450.22m2

	OSOVINA KOLOVOZA
	IVIČNA LINIJA KOLOVOZNIH POVRŠINA I SERVISNE STAZE ZA LINUSKI KANAL
	IVIČNA LINIJA RAMENA RULNE STAZE I BANKINE SERVISNOG PUTA
	ASFALJNI KOLOVOZ RULNE STAZE - 39 873.11m2
	ASFALJNI KOLOVOZ SERVISNE SAOBRAĆAJNICE - 576.33m2
	BETONSKI KOLOVOZ IZOLOVANE POZICIJE ZA PARKINRANJE VAZDUHOPLOVA - 29 575.34m2
	RAMENA RULNE STAZE I PARKING POZICIJE / BANKINA SERVISNOG PUTA - 24 802.25m2
	SERVISNA STAZA ZA LINUSKI KANAL - 1623.19m2
	PROJEKTOVANE KOSINE USEKA I NASIPA
	LINIJA PRESEKA PROJEKTOVANIH KOSINA I POSTOJEĆEG TERENA

PREDMET PROJEKTA PROŠIRENJA PLATFORME I PROJEKTA IZGRADNJE NOVE PERIMETARSKE OGRADE

	IVIČNE LINIJE KOLOVOZA I RAMENA
	KOLOVOZNE POVRŠINE
	TRASA NOVE PERIMETARSKE OGRADE

REVIZIJA	DATUM	OPIS IMENE	INITIJALI	
PROJEKAT	RULNA STAZA SA PRIPADAJUĆOM IZOLOVANOM POZICIJOM ZA PARKIRANJE VAZDUHOPLOVA NA AERODROMU "KONSTANTIN VELIKI" NIŠ NA K.P. 4585 K.O. POPOVAČI I 2306 K.O. MEDOŠEVAC			
BROJ UGOVORA	U-06/2022			
INVESTITOR	AERODROMI SRBIJE D.O.O. ULICA VAZDUHOPLOVAČA 24, 18106 NIŠ REPUBLIKA SRBIJA	 Аеродроми Србије		
PROJEKTANT	NEO AERODROMES ENGINEERING D.O.O. JURLJA GAGARINA 249, 11070 NOVI BEOGRAD REPUBLIKA SRBIJA			
PODGLAV	IME I PREZIME	BROJ LICENCE	POTPIS	
GLAVNI PROJEKTANT	ALEKSANDAR VUKOVIĆ, DPL. INŽ. GRADJ.	315.026.10		
ODGOVORNI PROJEKTANT	NIKOLA SIMIĆ, DPL. INŽ. GRADJ.	315.0046.10		
PROJEKTANT - SARADNIK	/	/		
PROJEKTANT - SARADNIK	/	/		
OBJEKAT	RULNA STAZA SA PRIPADAJUĆOM IZOLOVANOM POZICIJOM ZA PARKIRANJE VAZDUHOPLOVA NA AERODROMU "KONSTANTIN VELIKI" NIŠ NA K.P. 4585 K.O. POPOVAČI I 2306 K.O. MEDOŠEVAC			
NIVO TEHNIČKE DOKUMENTACIJE	IDEJNO REŠENJE	DATUM	VELIČINA PAPIRA	RAZMERA
BROJ TEHNIČKE DOKUMENTACIJE	IDR-2022/10-22	06.2022.	A4 X 1000	1:500
NAZIV DELA PROJEKTA	PROJEKAT SAOBRAĆAJNICA			
BROJ DELA PROJEKTA	SVESKA 2/2			
NAZIV CRTEŽA	NIVELACIONI PLAN OD KM 0+375.000 DO KM 0+700.000			
BROJ CRTEŽA	10			