


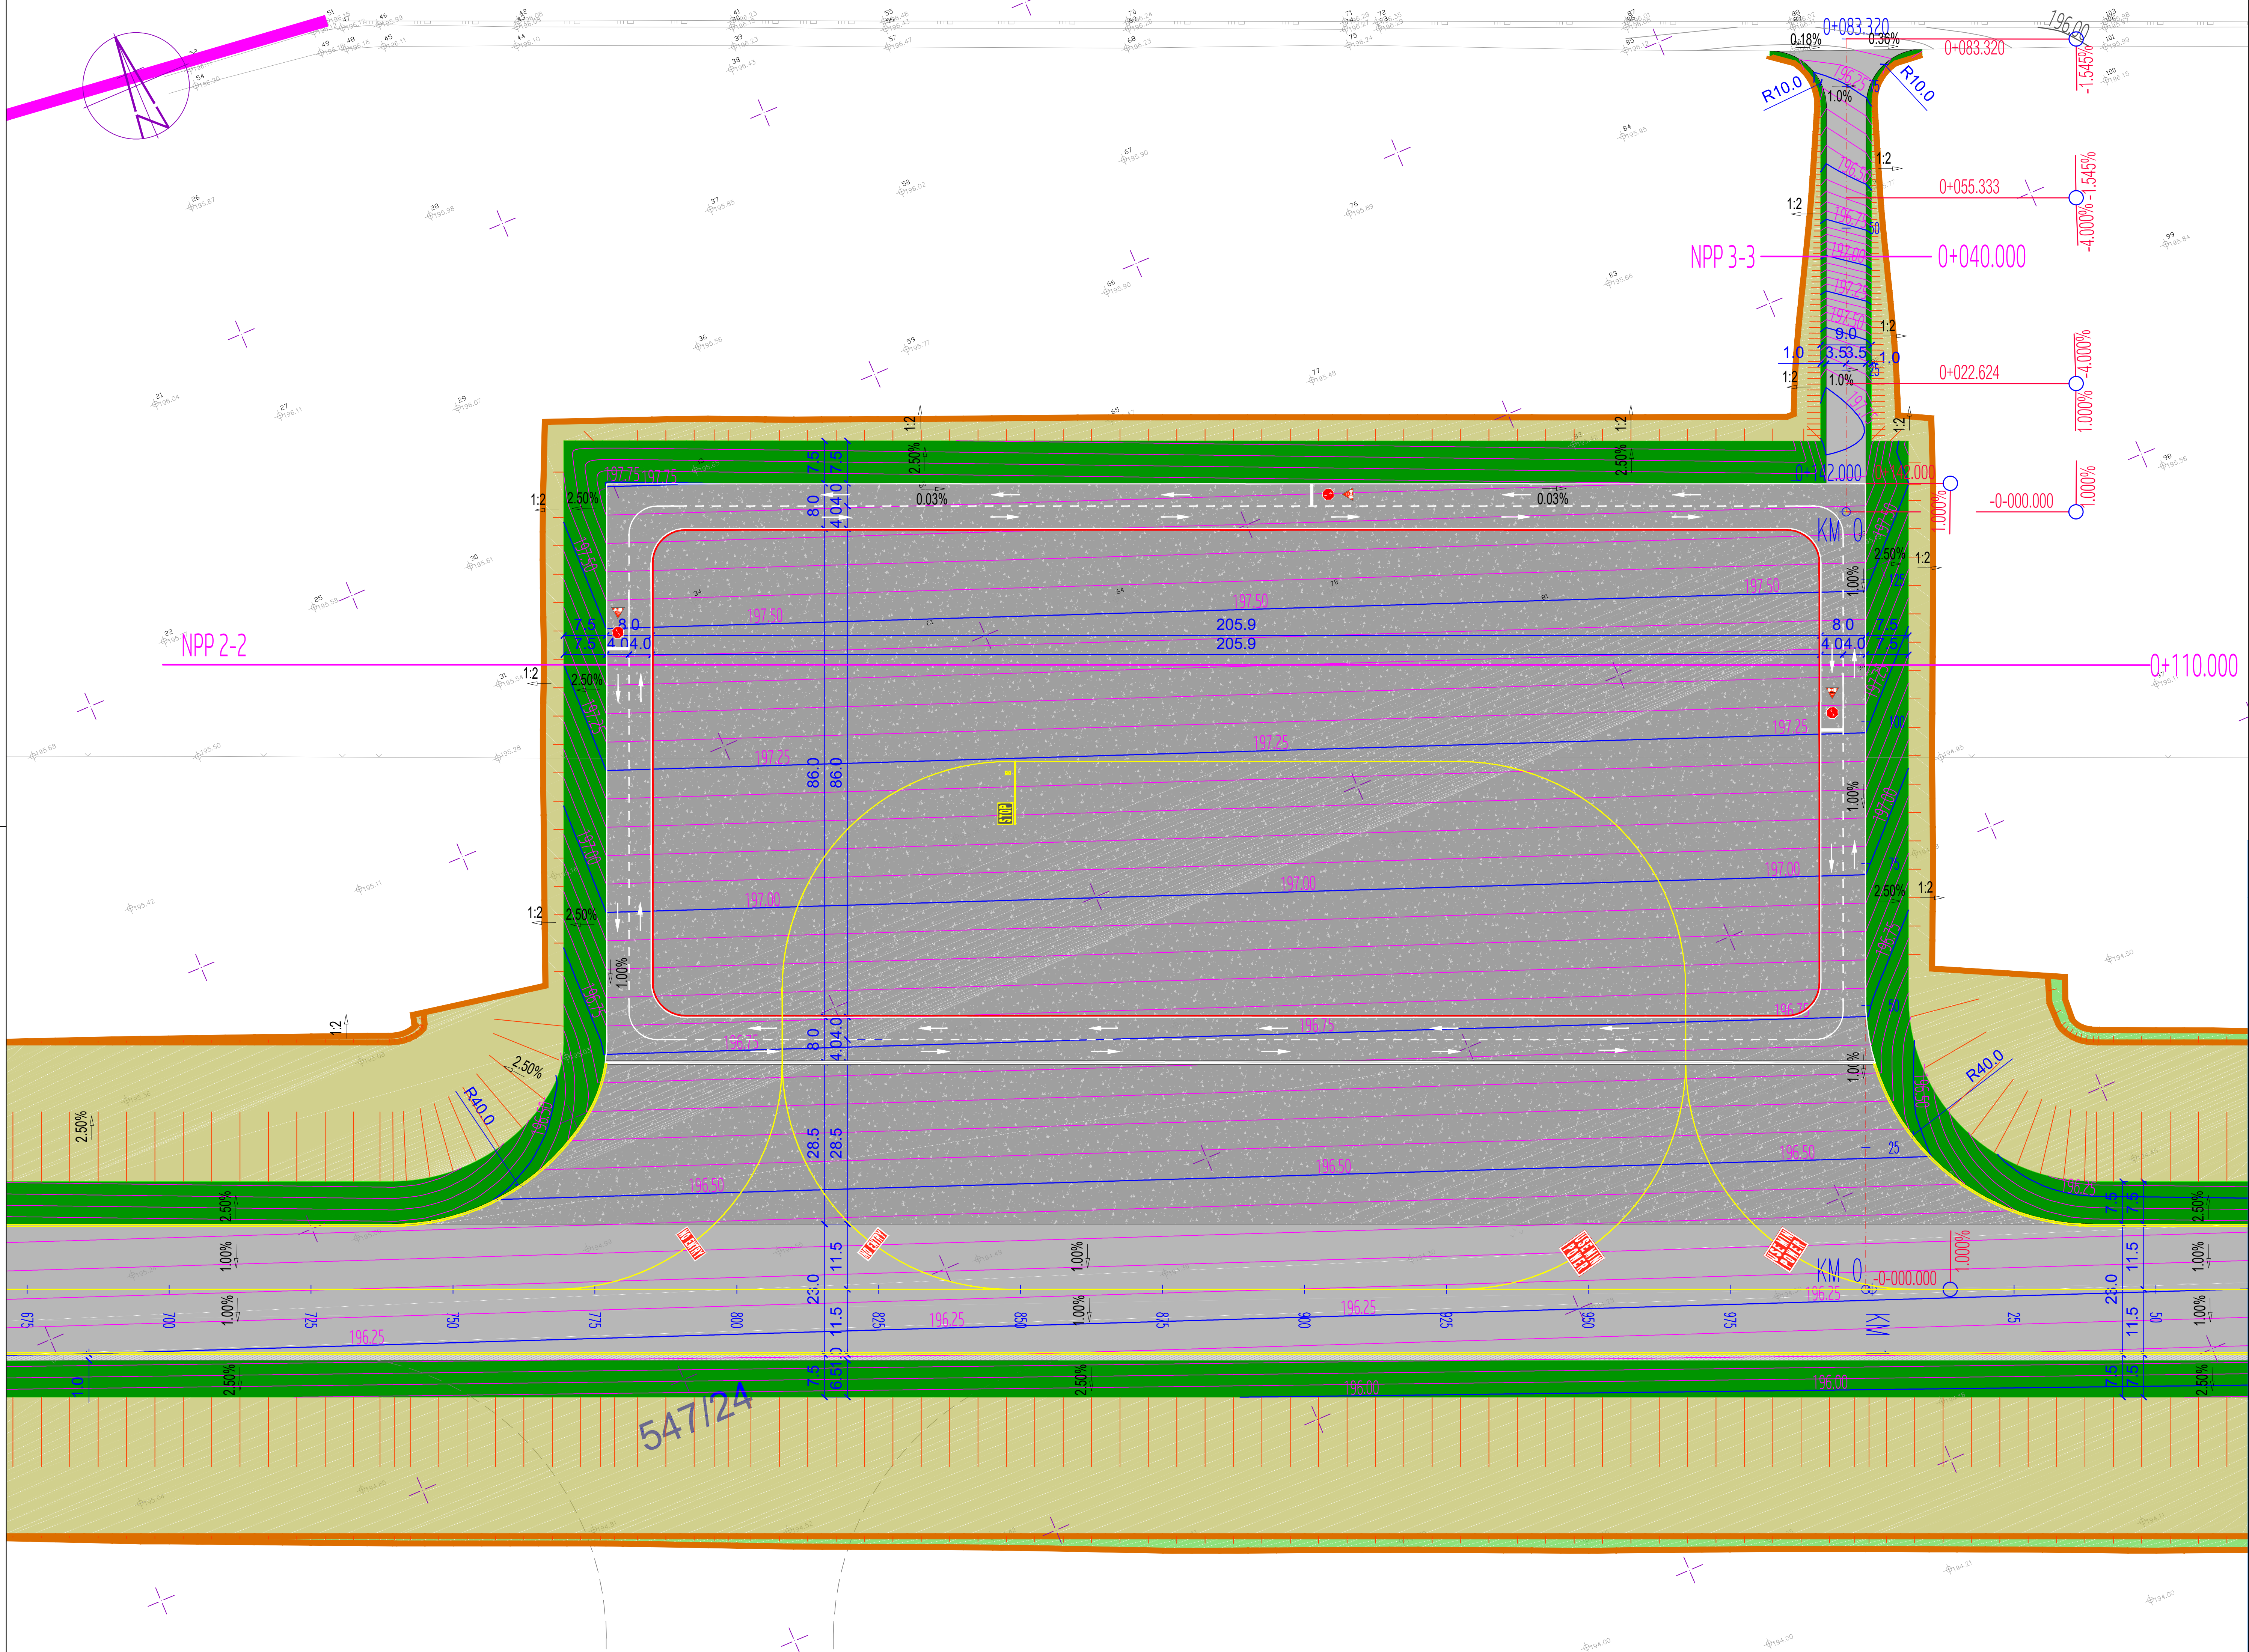

LEGENDA

- GRANICA KATASTARSKIH OPŠTINA
- NAZIV KATASTRARSKE OPŠTINE
- GRANICE KATASTARSKIH PARCELA
- BROJEVI KATASTARSKIH PARCELA

PREDMET OVOG PROJEKTA - UKUPNO 96 450.22m2

- OSOVINA KOLOVOZA
- IVIČNA LINIJA KOLOVOZNIH POVRŠINA I SERVISNE STAZE ZA LINUSKI KANAL
- IVIČNA LINIJA RAMENA RULNE STAZE I BANKINE SERVISNOG PUTA
- ASFALJNI KOLOVOZ RULNE STAZE - 39 873.11m2
- ASFALJNI KOLOVOZ SERVISNE SAOBRAĆAJNICE - 576.33m2
- BETONSKI KOLOVOZ IZOLOVANE POZICIJE ZA PARKIRANJE VAZDUHOPLOVA - 29 575.34m2
- RAMENA RULNE STAZE I PARKING POZICIJE / BANKINA SERVISNOG PUTA - 24 802.25m2
- SERVISNA STAZA ZA LINUSKI KANAL - 1623.19m2
- PROJEKTOVANE KOSINE USEKA I NASIPA
- LINIJA PRESEKA PROJEKTOVaniH KOSINA I POSTOJEĆEG TERENA

PREDMET PROJEKTA PROŠIRENJA PLATFORME I PROJEKTA IZGRADNJE NOVE PERIMETARSKE OGRADE

- IVIČNE LINIJE KOLOVOZA I RAMENA
- KOLOVOZNE POVRŠINE
- TRASA NOVE PERIMETARSKE OGRADE

REVIZIJA	DATUM	OPIS OIMENE	INITIALI