


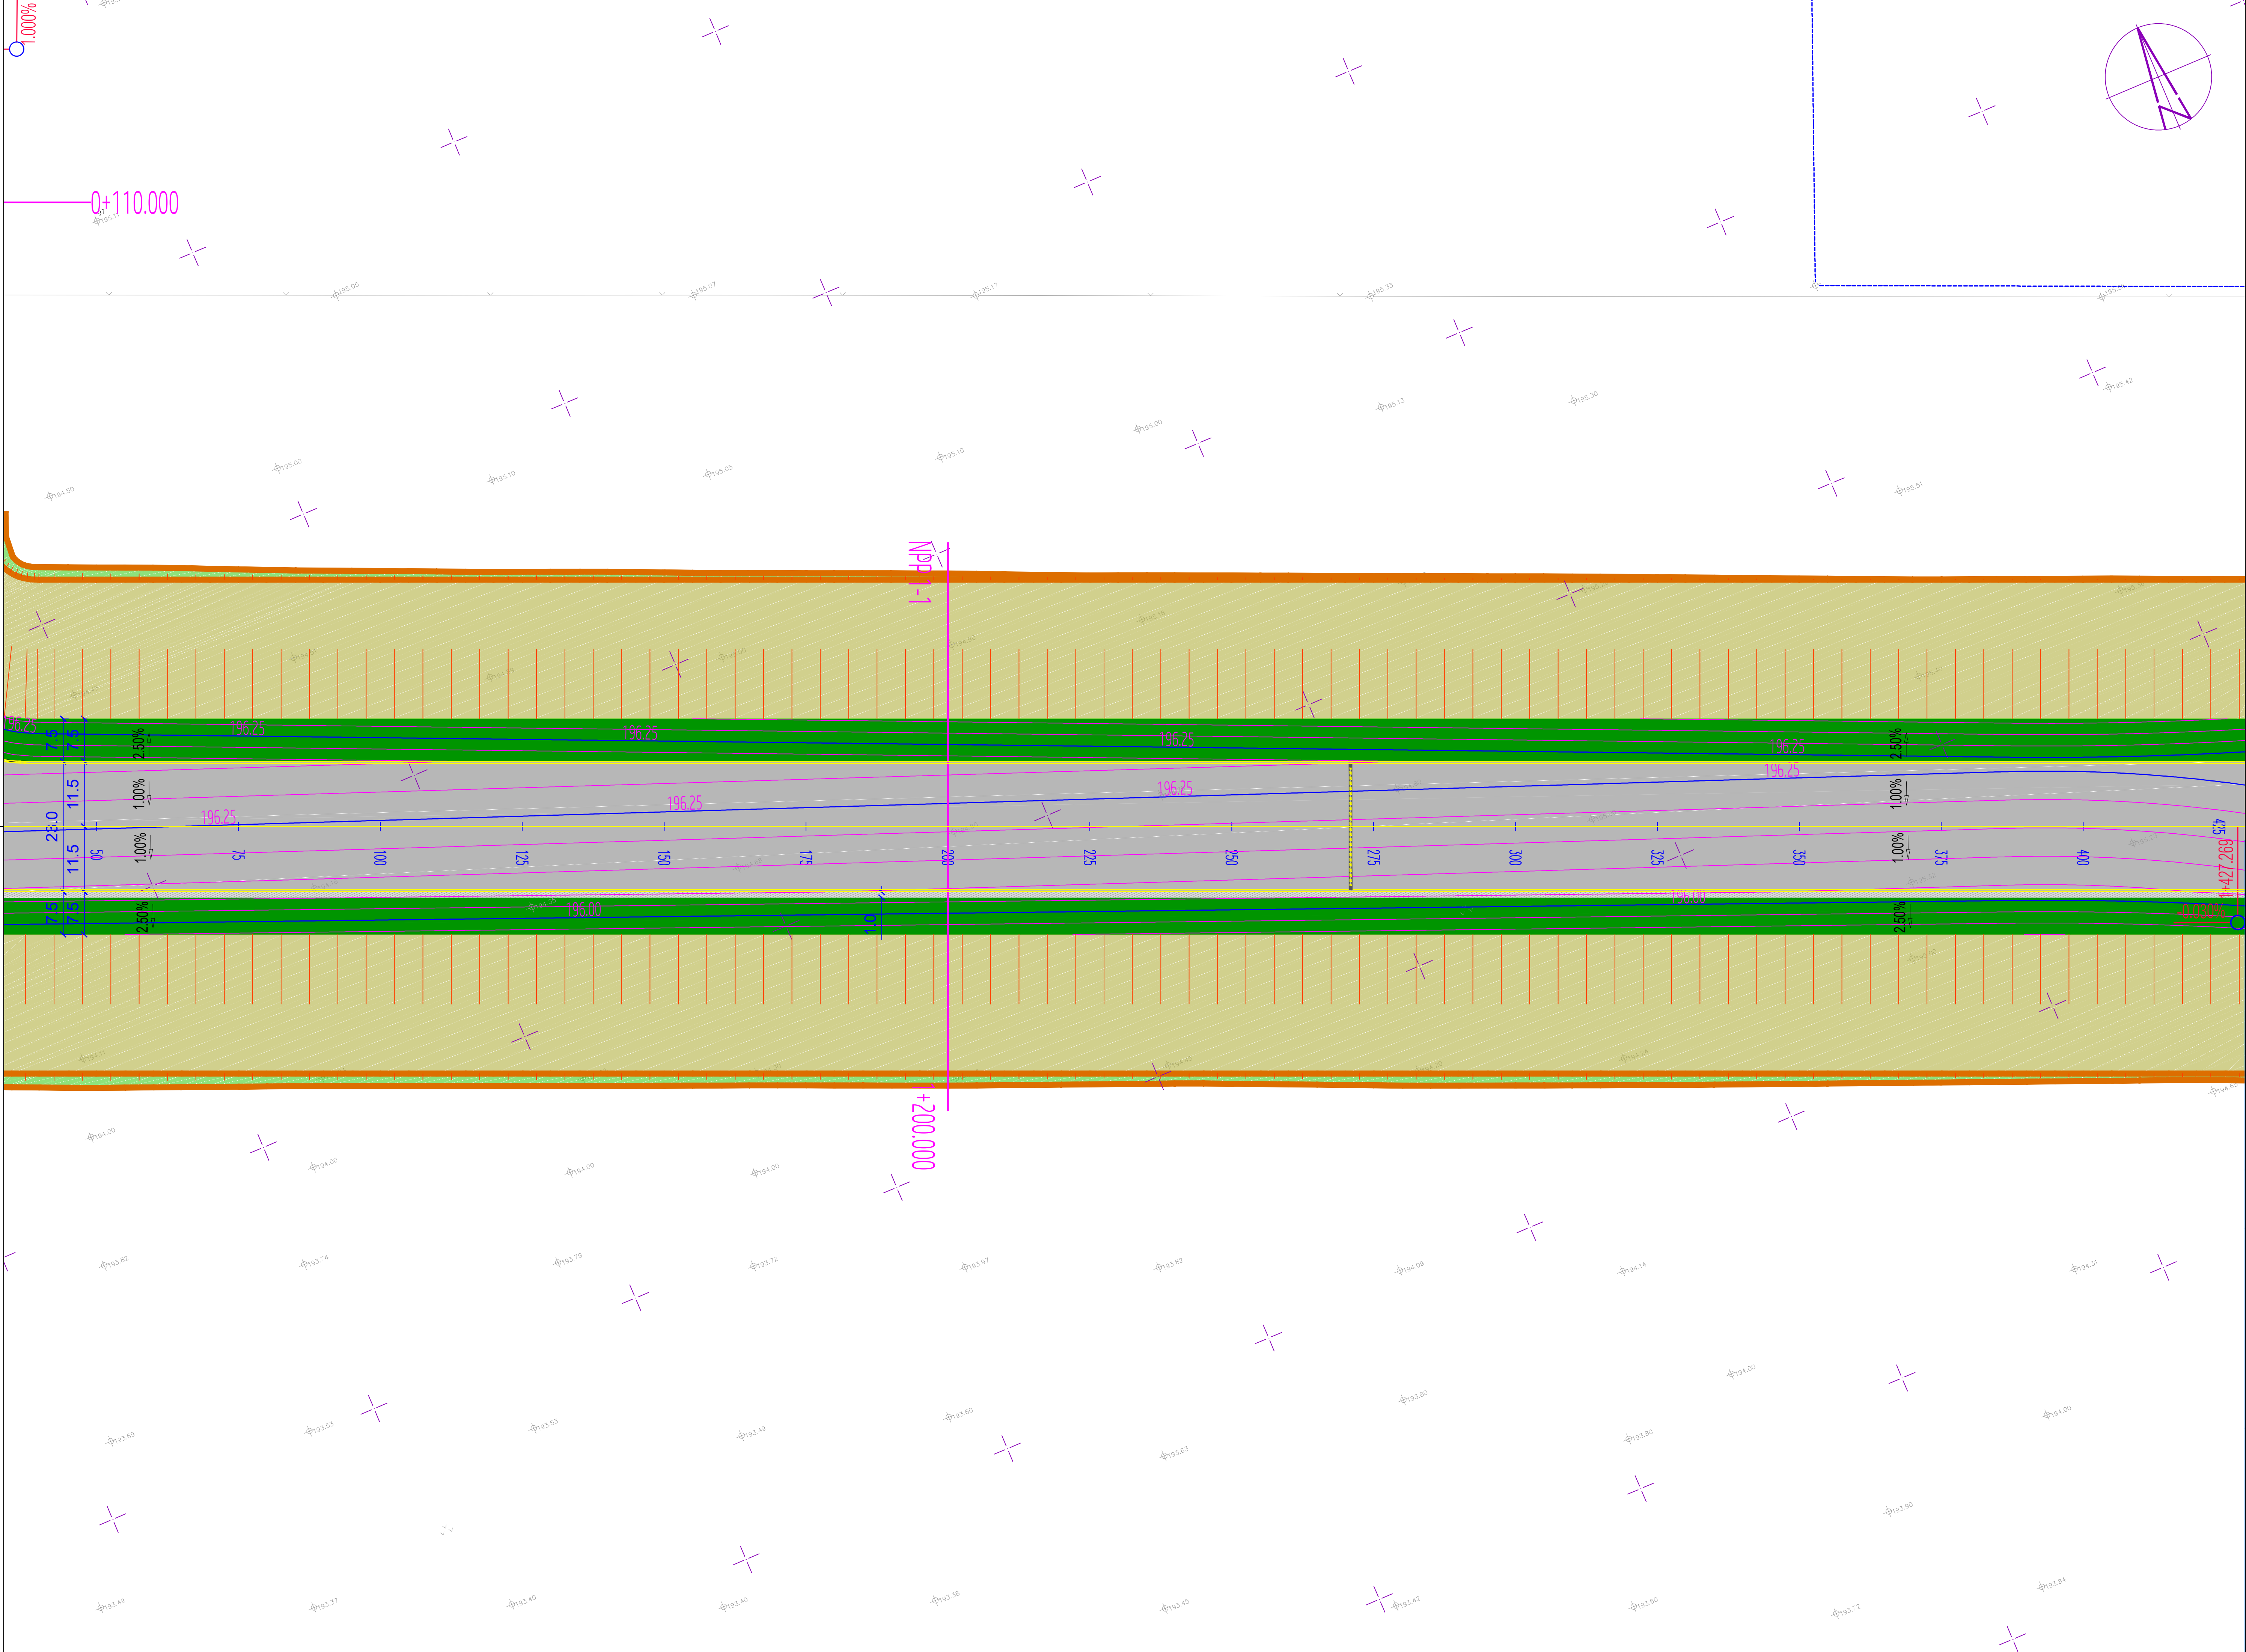

LEGENDA

	GRANICA KATASTRSKIH OPŠTINA
	NAZIV KATASTRARSKE OPŠTINE
	GRANICE KATASTRSKIH PARCELA
	BROJEVI KATASTRSKIH PARCELA

PREDMET OVOG PROJEKTA - UKUPNO 96 450.22m2

	OSOVINA KOLOVOZA
	IVIČNA LINIJA KOLOVOZNIH POVRŠINA I SERVISNE STAZE ZA LINUSKI KANAL
	IVIČNA LINIJA RAMENA RULNE STAZE I BANKINE SERVISNOG PUTA
	ASFALJNI KOLOVOZ RULNE STAZE - 39 873.11m2
	ASFALJNI KOLOVOZ SERVISNE SAOBRAĆAJNICE - 576.33m2
	BETONSKI KOLOVOZ IZOLOVANE POZICIJE ZA PARKINRANJE VAZDUHOPLOVA - 29 575.34m2
	RAMENA RULNE STAZE I PARKING POZICIJE / BANKINA SERVISNOG PUTA - 24 802.25m2
	SERVISNA STAZA ZA LINUSKI KANAL - 1623.19m2
	PROJEKTOVANE KOSINE USEKA I NASIPA
	LINIJA PRESEKA PROJEKTOVANIH KOSINA I POSTOJEĆEG TERENA

PREDMET PROJEKTA PROŠIRENIA PLATFORME I PROJEKTA IZGRADNJE NOVE PERIMETARSKJE OGRADE

	IVIČNE LINIJE KOLOVOZA I RAMENA
	KOLOVOZNE POVRŠINE
	TRASA NOVE PERIMETARSKJE OGRADE

REVIZIJA	DATUM	OPIS OIMENE	INITIALI