


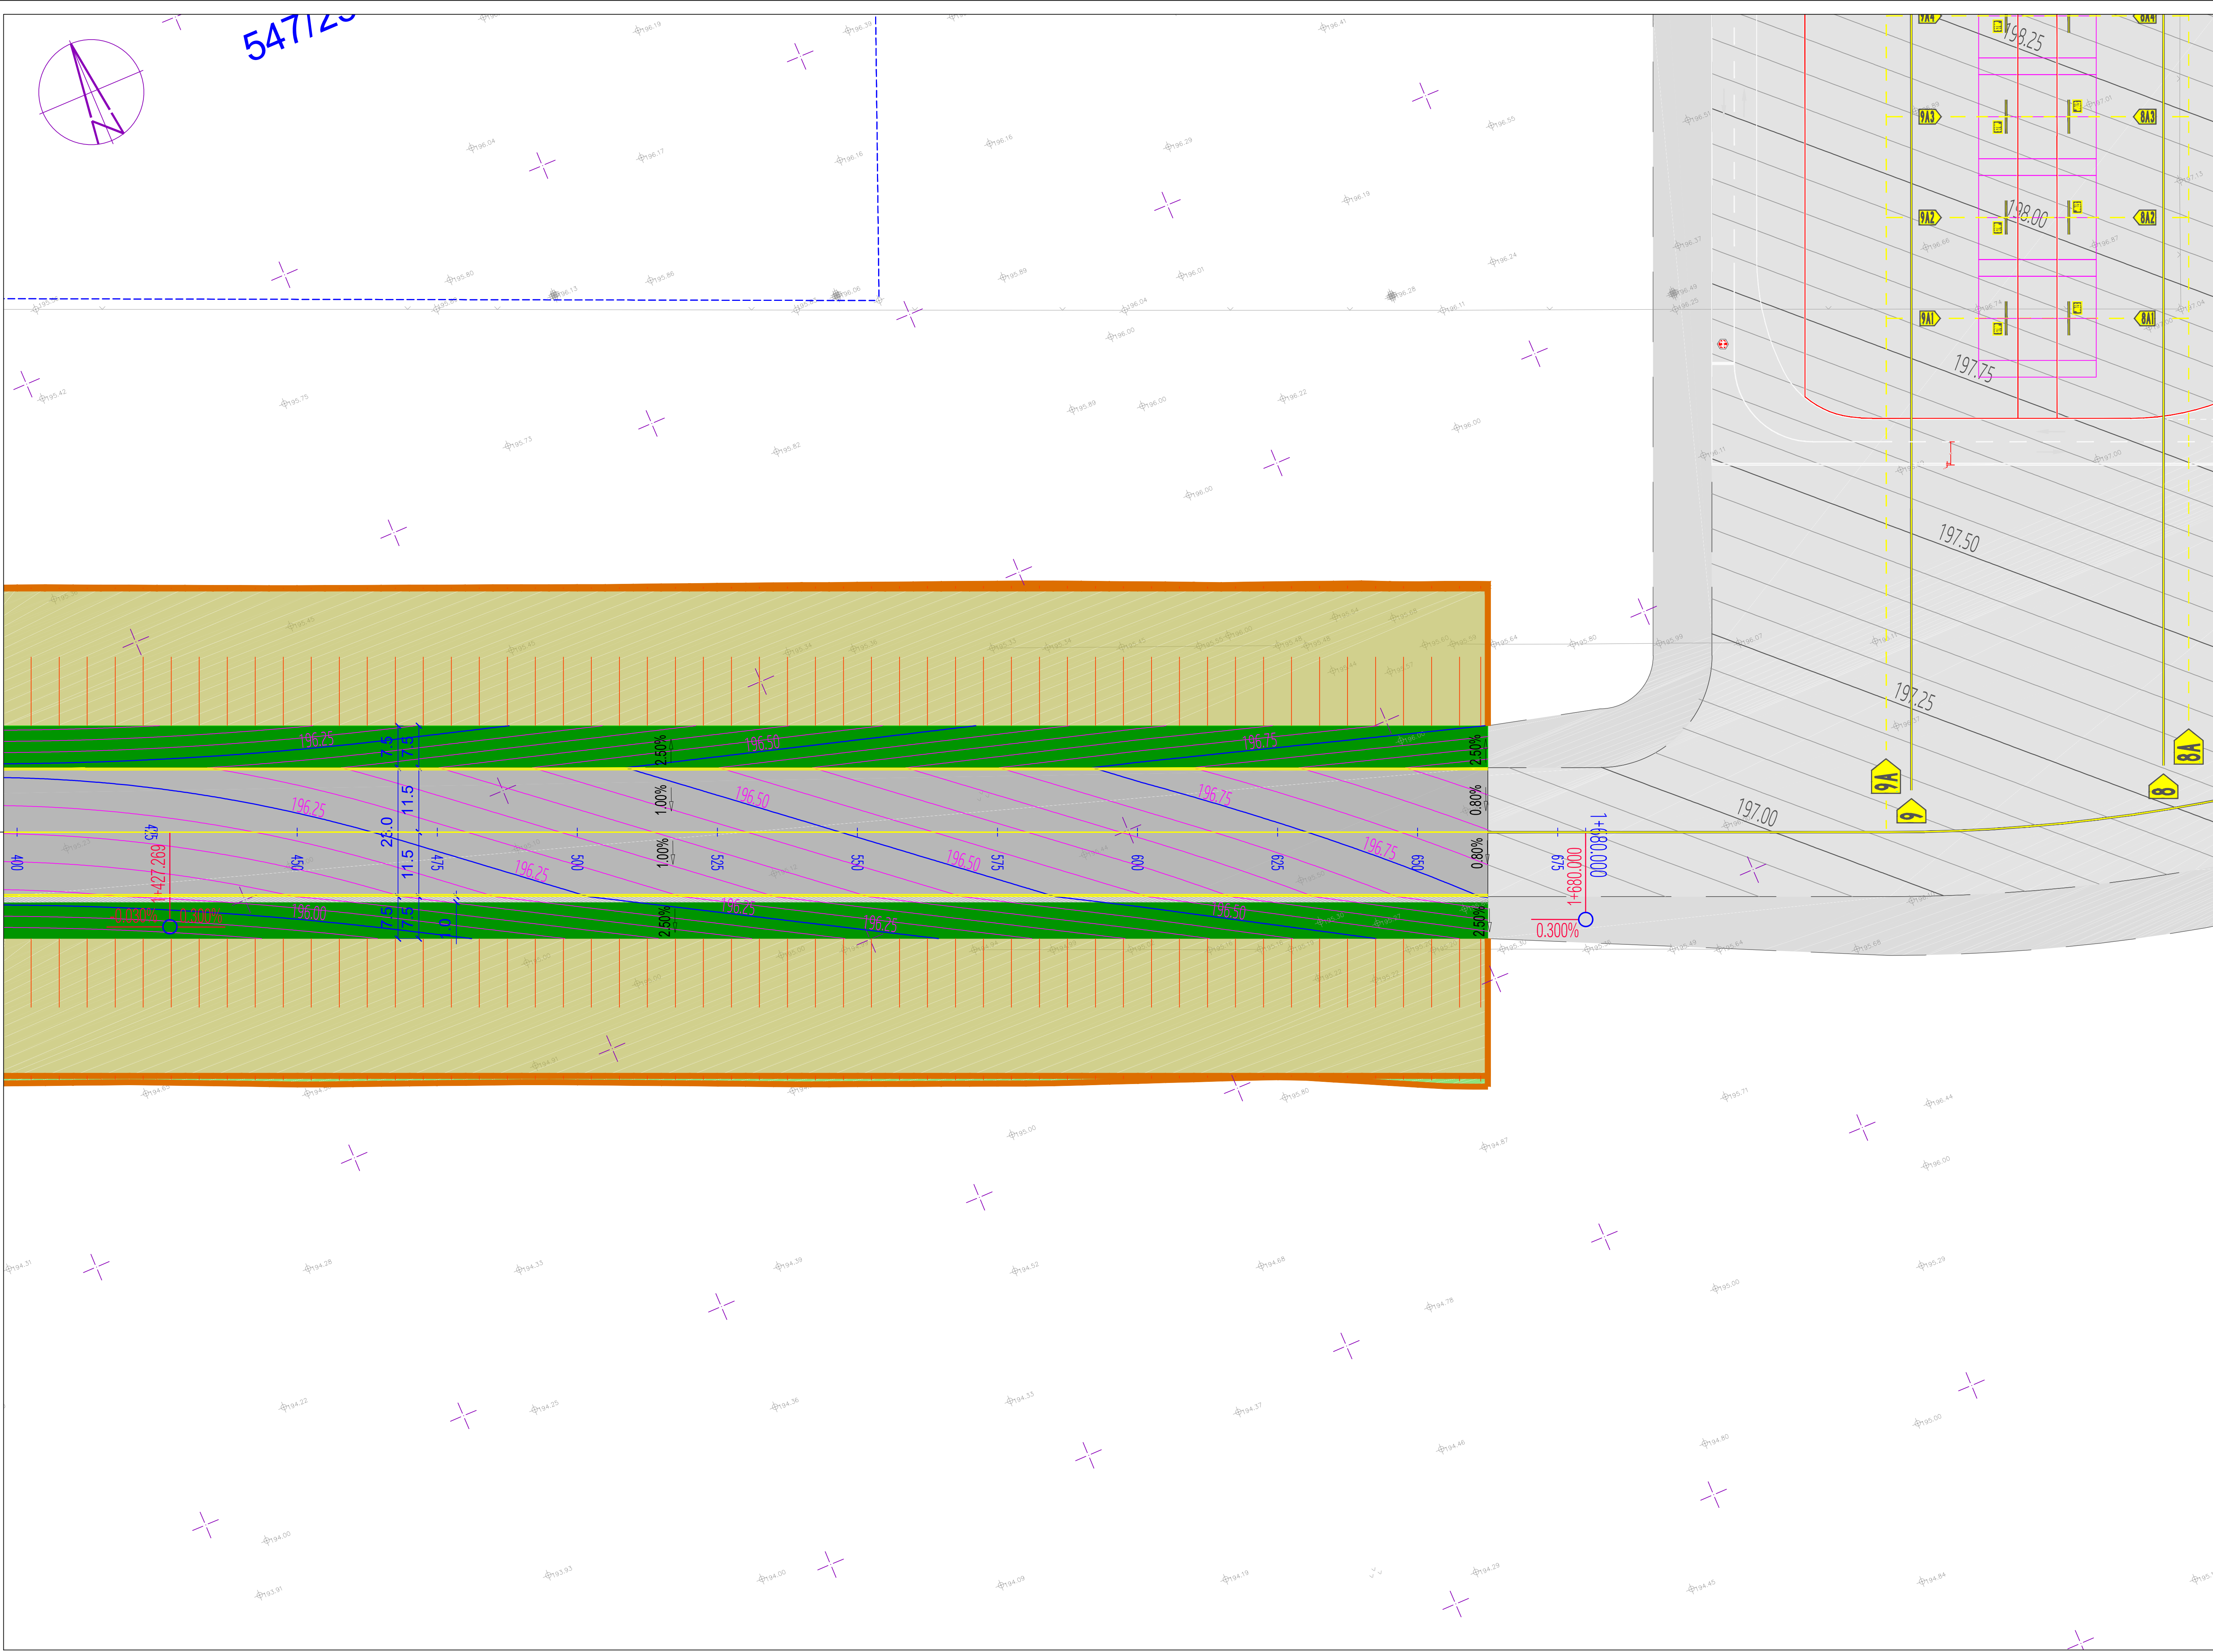

LEGENDA

- GRANICA KATASTARSkih OPŠTINA
- NAZIV KATASTARSKE OPŠTINE
- GRANICE KATASTARSkih PARCELA
- BROJEVI KATASTARSkih PARCELA

PREDMET OVOG PROJEKTA - UKUPNO 96 450.22m2

- OSOVINA KOLOVOZA
- IVIČNA LINIJA KOLOVOZNIH POVRŠINA I SERVISNE STAZE ZA LINUSKI KANAL
- IVIČNA LINIJA RAMENA RULNE STAZE I BANKINE SERVISINOG PUTA
- ASFALJNI KOLOVOZ RULNE STAZE - 39 873.11m2
- ASFALJNI KOLOVOZ SERVISNE SAOBRAĆAJNICE - 576.33m2
- BETONSKI KOLOVOZ IZOLOVANE POZICIJE ZA PARKINRANJE VAZDUHOPLOVA - 29 575.34m2
- RAMENA RULNE STAZE I PARKING POZICIJE / BANKINA SERVISINOG PUTA - 24 802.25m2
- SERVISNA STAZA ZA LINUSKI KANAL - 1623.19m2
- PROJEKTOVANE KOSINE USEKA I NASIPA
- LINIJA PRESEKA PROJEKTOVANIh KOSINA I POSTOJEĆEG TERENA

PREDMET PROJEKTA PROŠIRENIA PLATFORME I PROJEKTA IZGRADNJE NOVE PERIMETARSKE OGRADE

- IVIČNE LINIJE KOLOVOZA I RAMENA
- KOLOVOZNE POVRŠINE
- TRASA NOVE PERIMETARSKE OGRADE

REVIZIJA	DATUM	OPIS IMENE	INITIALI	
PROJEKAT	RULNA STAZA SA PRIPADAJUĆIM IZOLOVANIM POZICIJAM ZA PARKIRANJE VAZDUHOPLOVA NA AERODROMU "KONSTANTIN VELIKI" NIŠ NA K.P. 4585 K.O. POPOVACI I 2306 K.O. MEDOŠEVAC			
BROJ UGOVORA	U-06/2022			
INVESTITOR	AERODROMI SRBIJE D.O.O. ULICA VAZDUHOPLOVACA 24, 18106 NIS REPUBLIKA SRBIJA	 Аеродроми Србије		
PROJEKTANT	NEO AERODROMES ENGINEERING D.O.O. JURLJA GAGARINA 249, 11070 NOVI BEOGRAD REPUBLIKA SRBIJA			
PODCIJA	IME I PREZIME	BROJ LICENCE	POTPIS	
GLAVNI PROJEKTANT	ALEKSANDAR VUKOVIĆ, DIPL. INŽ. GRADL.	315.0205 10		
ODGOVORNI PROJEKTANT	NIKOLA SIMIĆ, DIPL. INŽ. GRADL.	315.0205 10		
PROJEKTANT - SARADNIK	/	/		
PROJEKTANT - SARADNIK	/	/		
OBJEKAT	RULNA STAZA SA PRIPADAJUĆIM IZOLOVANIM POZICIJAM ZA PARKIRANJE VAZDUHOPLOVA NA AERODROMU "KONSTANTIN VELIKI" NIŠ NA K.P. 4585 K.O. POPOVACI I 2306 K.O. MEDOŠEVAC			
NIVO TEHNIČKE DOKUMENTACIJE	IDEJNO REŠENJE	DATUM	VELIČINA PAPIRA	RAZMERA
BROJ TEHNIČKE DOKUMENTACIJE	IDR-2022/10-22	06.2022.	A4 X 1000	1:500
NAZIV DELA PROJEKTA	PROJEKAT SAOBRAĆAJNICA			
BROJ DELA PROJEKTA	SVESKA 2/2			
NAZIV CRTEŽA	NIVELACIONI PLAN OD KM 1+000.000 DO KM 1+800.000			
BROJ CRTEŽA	13			