



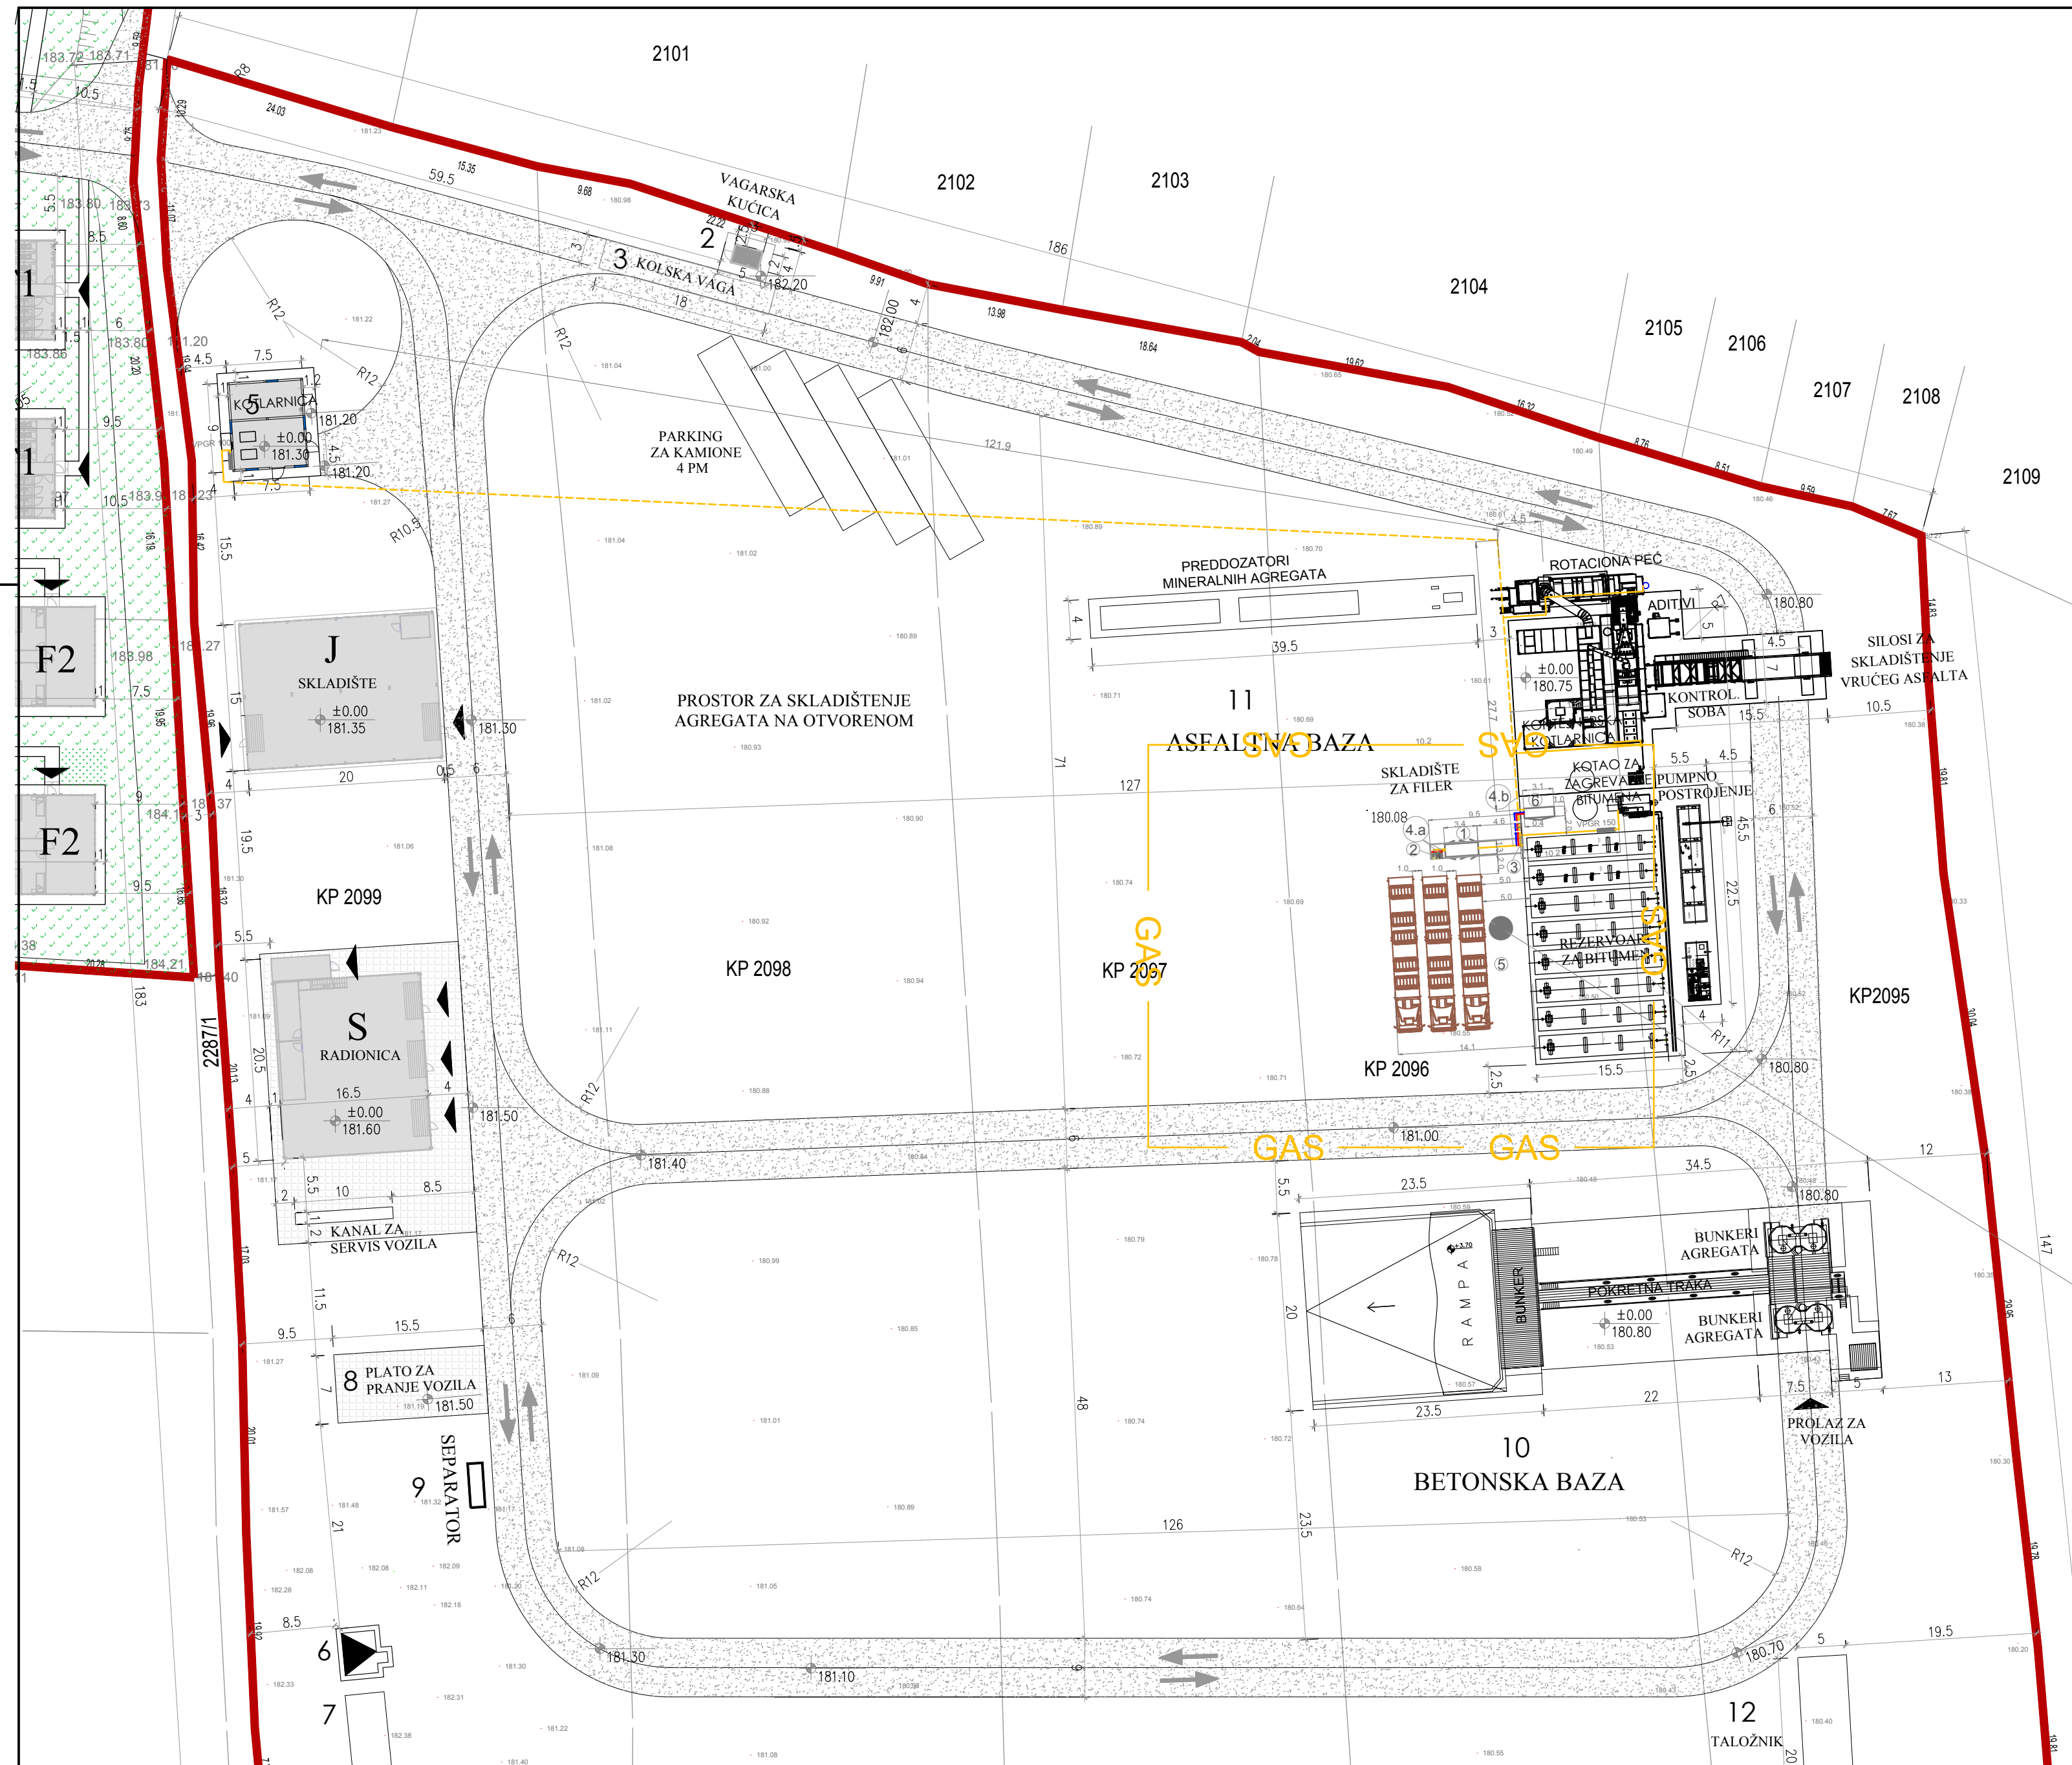

Legenda:

Instalacija komprimovanog prirodnog gasa KPG

1. Mernoregulaciona stanica za KPG
 $Q=2 \times 1250 \text{ m}^3/\text{h}$
 $p_1= 15\text{-}200 \text{ bar}$
 $p_2= 6 \text{ bar} / 3 \text{ bar}$
2. Pretakački most kom.2
3. Protiv požarna slavina DN100 PN16
4. Gasovod
 - a) visokog pritiska $p=200 \text{ bar}$ $\varnothing 32 \times 3,5 \text{ mm}$
 - b) srednjeg pritiska $p=3 \text{ bar}$ $\varnothing 114 \times 3,6 \text{ mm}$
5. Mobilno skladište bez kompresora (trajler ili platforma)
6. Obiekat za smeštaj kotlova $2 \times 50 \text{ kW}$

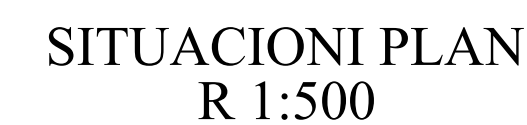

Quinn's Day

Investitor/Korisnik Investitor/ AZVITR BALKAN CONSTRUCTION DOO Beograd Omladinskih brigada 90, Novi Beograd	Projektant Projektant/  Srbija, 22320 Indija, Kralja Petra 1 b.b. +381(0)22 561-630, 510-064, 555-132 office@gasteh.com www.gasteh.com POSREDOVANJE TRGOŠTVO ZA PROIZVODNJU GASNE, ENERGETIKE, OPREME, INŽENJERING, TRGOVINU	Objekat Objekt Instalacija komprimovanog prirodnog gasa za potrebe tehnoloških potrošača			
Odgovorni projektant Chief engineer Vanja Grmović dipl.inž.maš.		Jedinica mere Units m	Mesto gradnje Construction site k.p. 2096, 2097, 2098 i 2099 k.o Kneževac opština Rakovica		
Broj licence License number 330 G981 08		Razmera Scale 1:500	Deo projekta Project part 6 - mašinske instalacije		
Izradio Prepared by Vanja Grmović dipl.inž.maš.		Format papira Paper Size A2	Naziv crteže Drawing title Situacioni plan		
Broj licence License number 330 G981 08		Datum Date 12/2020	Tehnički dokumenti Technical documents IDP	Broj projekta Project number 2099-20	Broj crteža Drawing number 01-6

Gasteh zadržava svo autorska prava korišćenja i umnožavanja ovog dokumenta. Gasteh i Investitor imaju pravo korišćenja ovog dokumenta samo za navedeni projekat u skladu sa Ugovorom.