


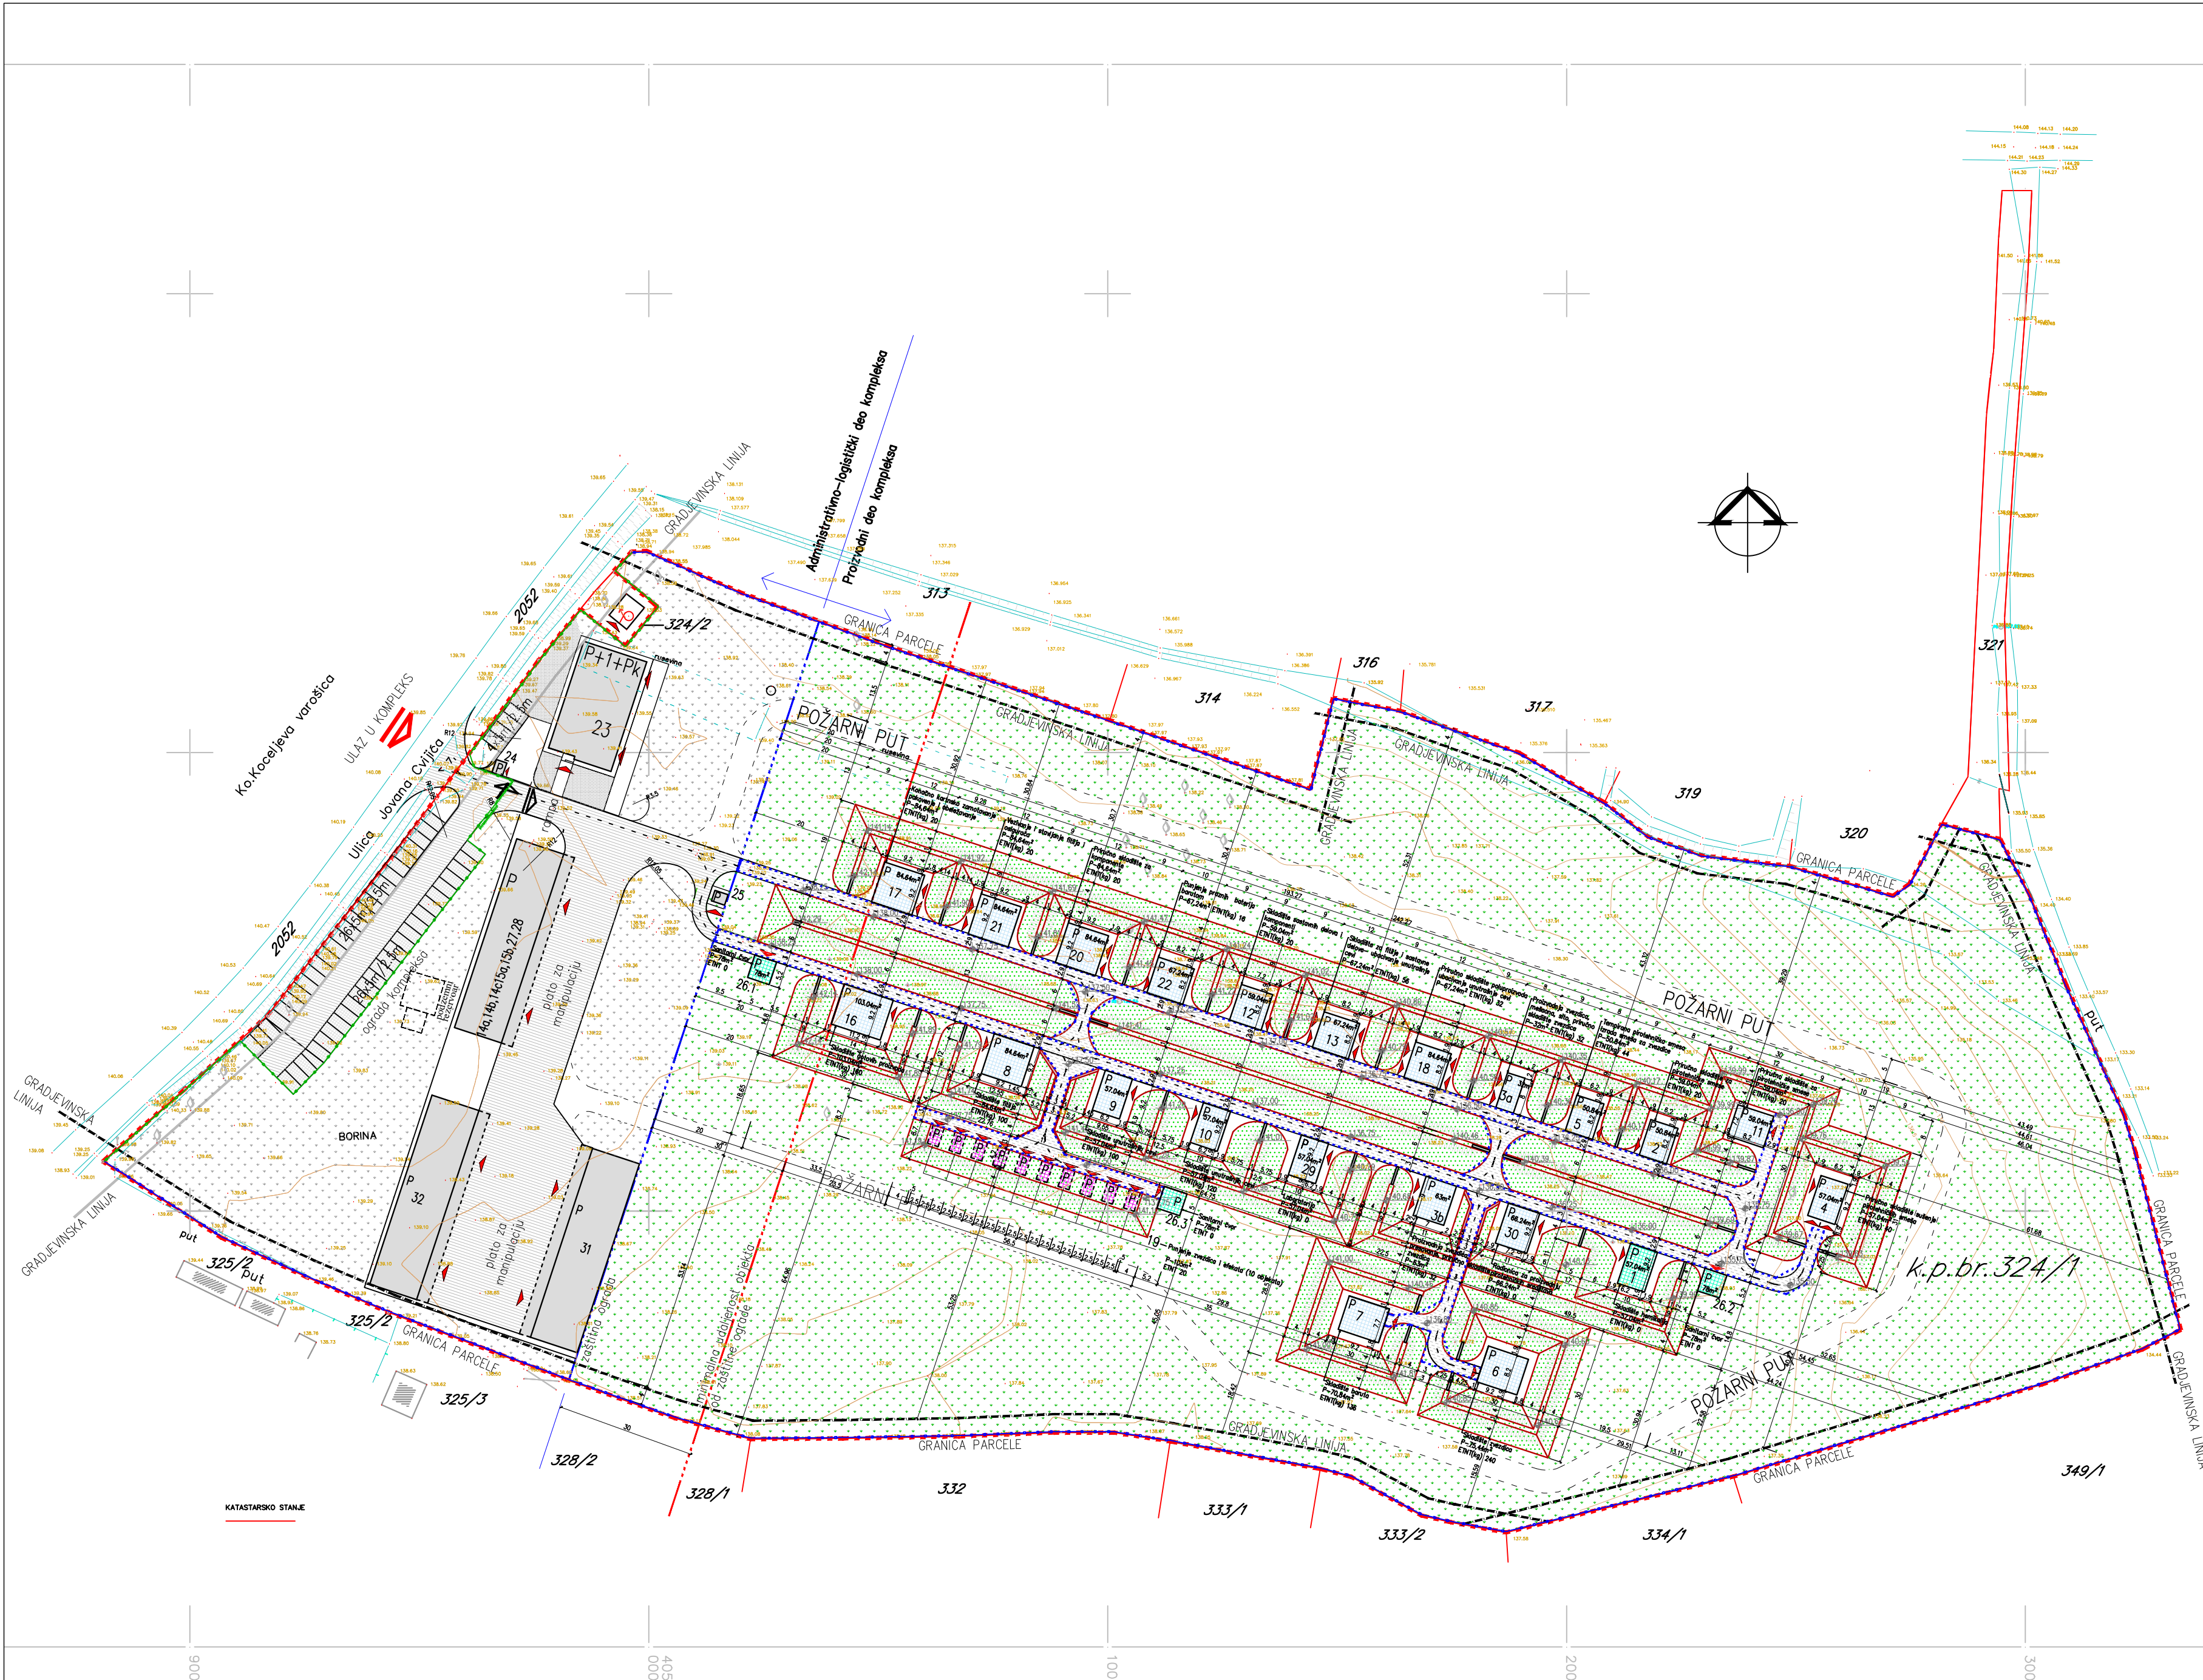

LEGENDA – OBJEKTI					
BR.OB.	NAMENA	ETNT.(kg)	DIM.(m)	KATEGORIJA	ukupna BRGP objekta
1	Skladište hemikalija-skladište	8	9,2 x 6,2	7	57,04 m ²
2	Kompozicijska soba, priručno skladište, prosejavanje	8	8,2 x 6,2	III	50,84 m ²
3a	Proizvodnja zvezdica, mešana, sito,priručno skladište zvezdica	32	8 x 4	III	32 m ²
3b	Proizvodnja zvezdica, mešana,sito, priručno skladište zvezdica	32	9 x 7	III	63 m ²
4	Priručno skladište, sušenje pirotehničkih smeša	40	9,2 x 6,2	III	57,04 m ²
5	Temperirana pirotehnička smesa	44	8,2 x 6,2	III	50,84 m ²
6	Skladište proizvedenih zvezdica	240	9,2 x 8,2	III	75,44 m ²
7	Skladište baruta	136	9,2 x 7,7	II	70,84 m ²
8	Skladište fitilja	100	9,2 x 9,2	III	84,64 m ²
9	Skladište unutrasnjih cevi	100	9,2 x 6,2	III	57,04 m ²
10	Skladište unutrasnjih cevi	120	9,2 x 6,2	III	57,04 m ²
11	Priručno skladište za pirotehničke smese	20	8,2 x 7,2	III	59,04 m ²
12	Skladište sastavnih delova i komponenti	20	7,2 x 8,2	III	59,04 m ²
13	Skladište sastavnih delova i komponenti, priručno skladište fitilja	56	8,2 x 8,2	III	67,24 m ²
14	Proizvodni objekat I				
14a	Proizvodnja cevi				
14b	Proizvodnja cevi				
14c	Proizvodnja cevi				
15a	Štampanje etiketa				
15b	Štampanje etiketa				
27	Štampanje etiketa				
28	Toplotna podstanica				
				/	470.35 m ²
16	Skladište gotovih proizvoda	160	9,2 x 11,2	III	103,04 m ²
17	Konačno kartonsko zamatovanje	20	9,2 x 9,2	III	84,64 m ²
18	Priručno skladište za poluproizvode	32	8,2 x 8,2	III	67,24 m ²
19	Punjenje zvezdica i efekata	20	4,2 x 2,5	III	105 m ²
20	Priručno skladište za komponente	20	9,2 x 9,2	III	84,64 m ²
21	Vežvanje i stavljanje fitilja i osigurača	20	9,2 x 9,2	III	84,64 m ²
22	Punjenje crnog baruta (pogonsko gorivo) ili efekata	16	8,2 x 8,2	II	67,24 m ²
23	Upravna zgrada			/	1084.11 m ²
24	Partinica 1		3 x 4	/	12 m ²
25	Partinica 2		3 x 4	/	12 m ²
26	Sanitarni čvor (3 objekta)		5 x 5,2	/	78 m ²
29	Pogonska laboratorija		6,2 x 9,2	III	57,04 m ²
30	Radionica za proizvodnju pirotehničkih sredstava		7,2 x 9,2	III	66,24 m ²
31	Proizvodni objekat II – Skladiste, sušenje i mlevenje kaolina i punjenje balasta			/	470.35 m ²
32	Proizvodni objekat III – Sušenje cevi, skladištenje papira i ambalaže			/	470.35 m ²
BRUTO RAZVIJENA GRADJEVINSKA POVRŠINA OBJEKATA ADMINISTRATIVNOG DELA					2509.56 m ²
BRUTO RAZVIJENA GRADJEVINSKA POVRŠINA OBJEKATA PROIZVODNOG DELA					1638.80 m ²
BRUTO RAZVIJENA GRADJEVINSKA POVRŠINA SVIH OBJEKATA U KOMPLEKSU					4148.36 m ²

napomena: objekti označeni plavom bojom su opasni, objekti označeni zelenom su neopasni a objekti označeni sivim plavim su predmet posebnog projekta (prikazani su u tabeli budući da se nalaze na predmetnoj parceli).

- LEGENDA:
- Granica parcele
 - Gradjevinska linija
 - Modularna ograda sa parapetom sa čeonu strane ka glavnoj saobraćajnici, h=2.20 m
 - Pletena ograda oko kompleksa (sa tri strane) razpeta između bet. stubova visine h=2.20 m, sa završno postavljena tri reda bodikjave žice
 - Pletena ograda koja razdvaja administrativni od proizvodnog dela kompleksa h=2.20 m
 - Najmanje rastojanje od zaštitne ograde do opasnih objekata (30m)
 - Položaj nadstrešnice iznad saobraćajnice

- Glavni ulaz u kompleks
- Ulaz u objekat
- Kolski ulaz na plato upravne zgrade
- Ulaz u kompleks za teretna vozila
- Postojeći opasni nadzemni objekti proizvodnog dela kompleksa zaštićeni nasipom
- Postojeći neopasni nadzemni objekti proizvodnog dela kompleksa zaštićeni nasipom
- Postojeći ukopani opasni objekti proizvodnog dela kompleksa
- Objekti administrativno-logističkog dela kompleksa (nisu predmet projekta)
- Saobraćajnice i platoi
- Parking mesta
- Postojeća trafostanica
- Zelene travnate površine
- Papločane površine
- Zemljani nasip

SITUACIONI PLAN
- POSTOJEĆE STANJE
R 1:1000

15000 Šabac, Braće Nedića 1
Tel. 015/355-588 fax 015/349-654
office@set.rs

odgovorni projektant:
Vesna Mijalović Filipović, dipl.inž.tehn.

investitor:
"BALKANIA LTD" doo, ul. Jovana Cvijica 29a
15220 Koceljeva

projektant:
IKS Licenca 371 L218 12

novi projekat:
REKONSTRUKCIJA POSTOJEĆIH OBJEKATA U OKVIRU
PROIZVODNOG DELA KOMPLEKSA FABRIKE ZA
PROIZVODNJU PIROTEHNIČKIH SREDSTAVA U KOCELJEVI
NA K.P.BR. 324/1 KO KOCELJEVA-VAROŠICA I IZGRADNJI
NOVIH OBJEKATA U POSTOJEĆEM I NOVOPROJEKTOVANOM
DELU KOMPLEKSA NA KAT. PARC. BR. 324/1, 329, 330, 331,
332 I 333/1 KO KOCELJEVA-VAROŠICA

kontrola:

crtež:
SITUACIONI PLAN -
POSTOJEĆE STANJE

razmera:
1:1000

direktor:
Milica Srećković, dipl.inž.grad.

vrsta projektno dokumentacije:
IDP - Idejni projekat

datum:
Decembar, 2021.god.

crtež br.:
0.1