


ГРАФИЧКИ ПРИЛОЗИ

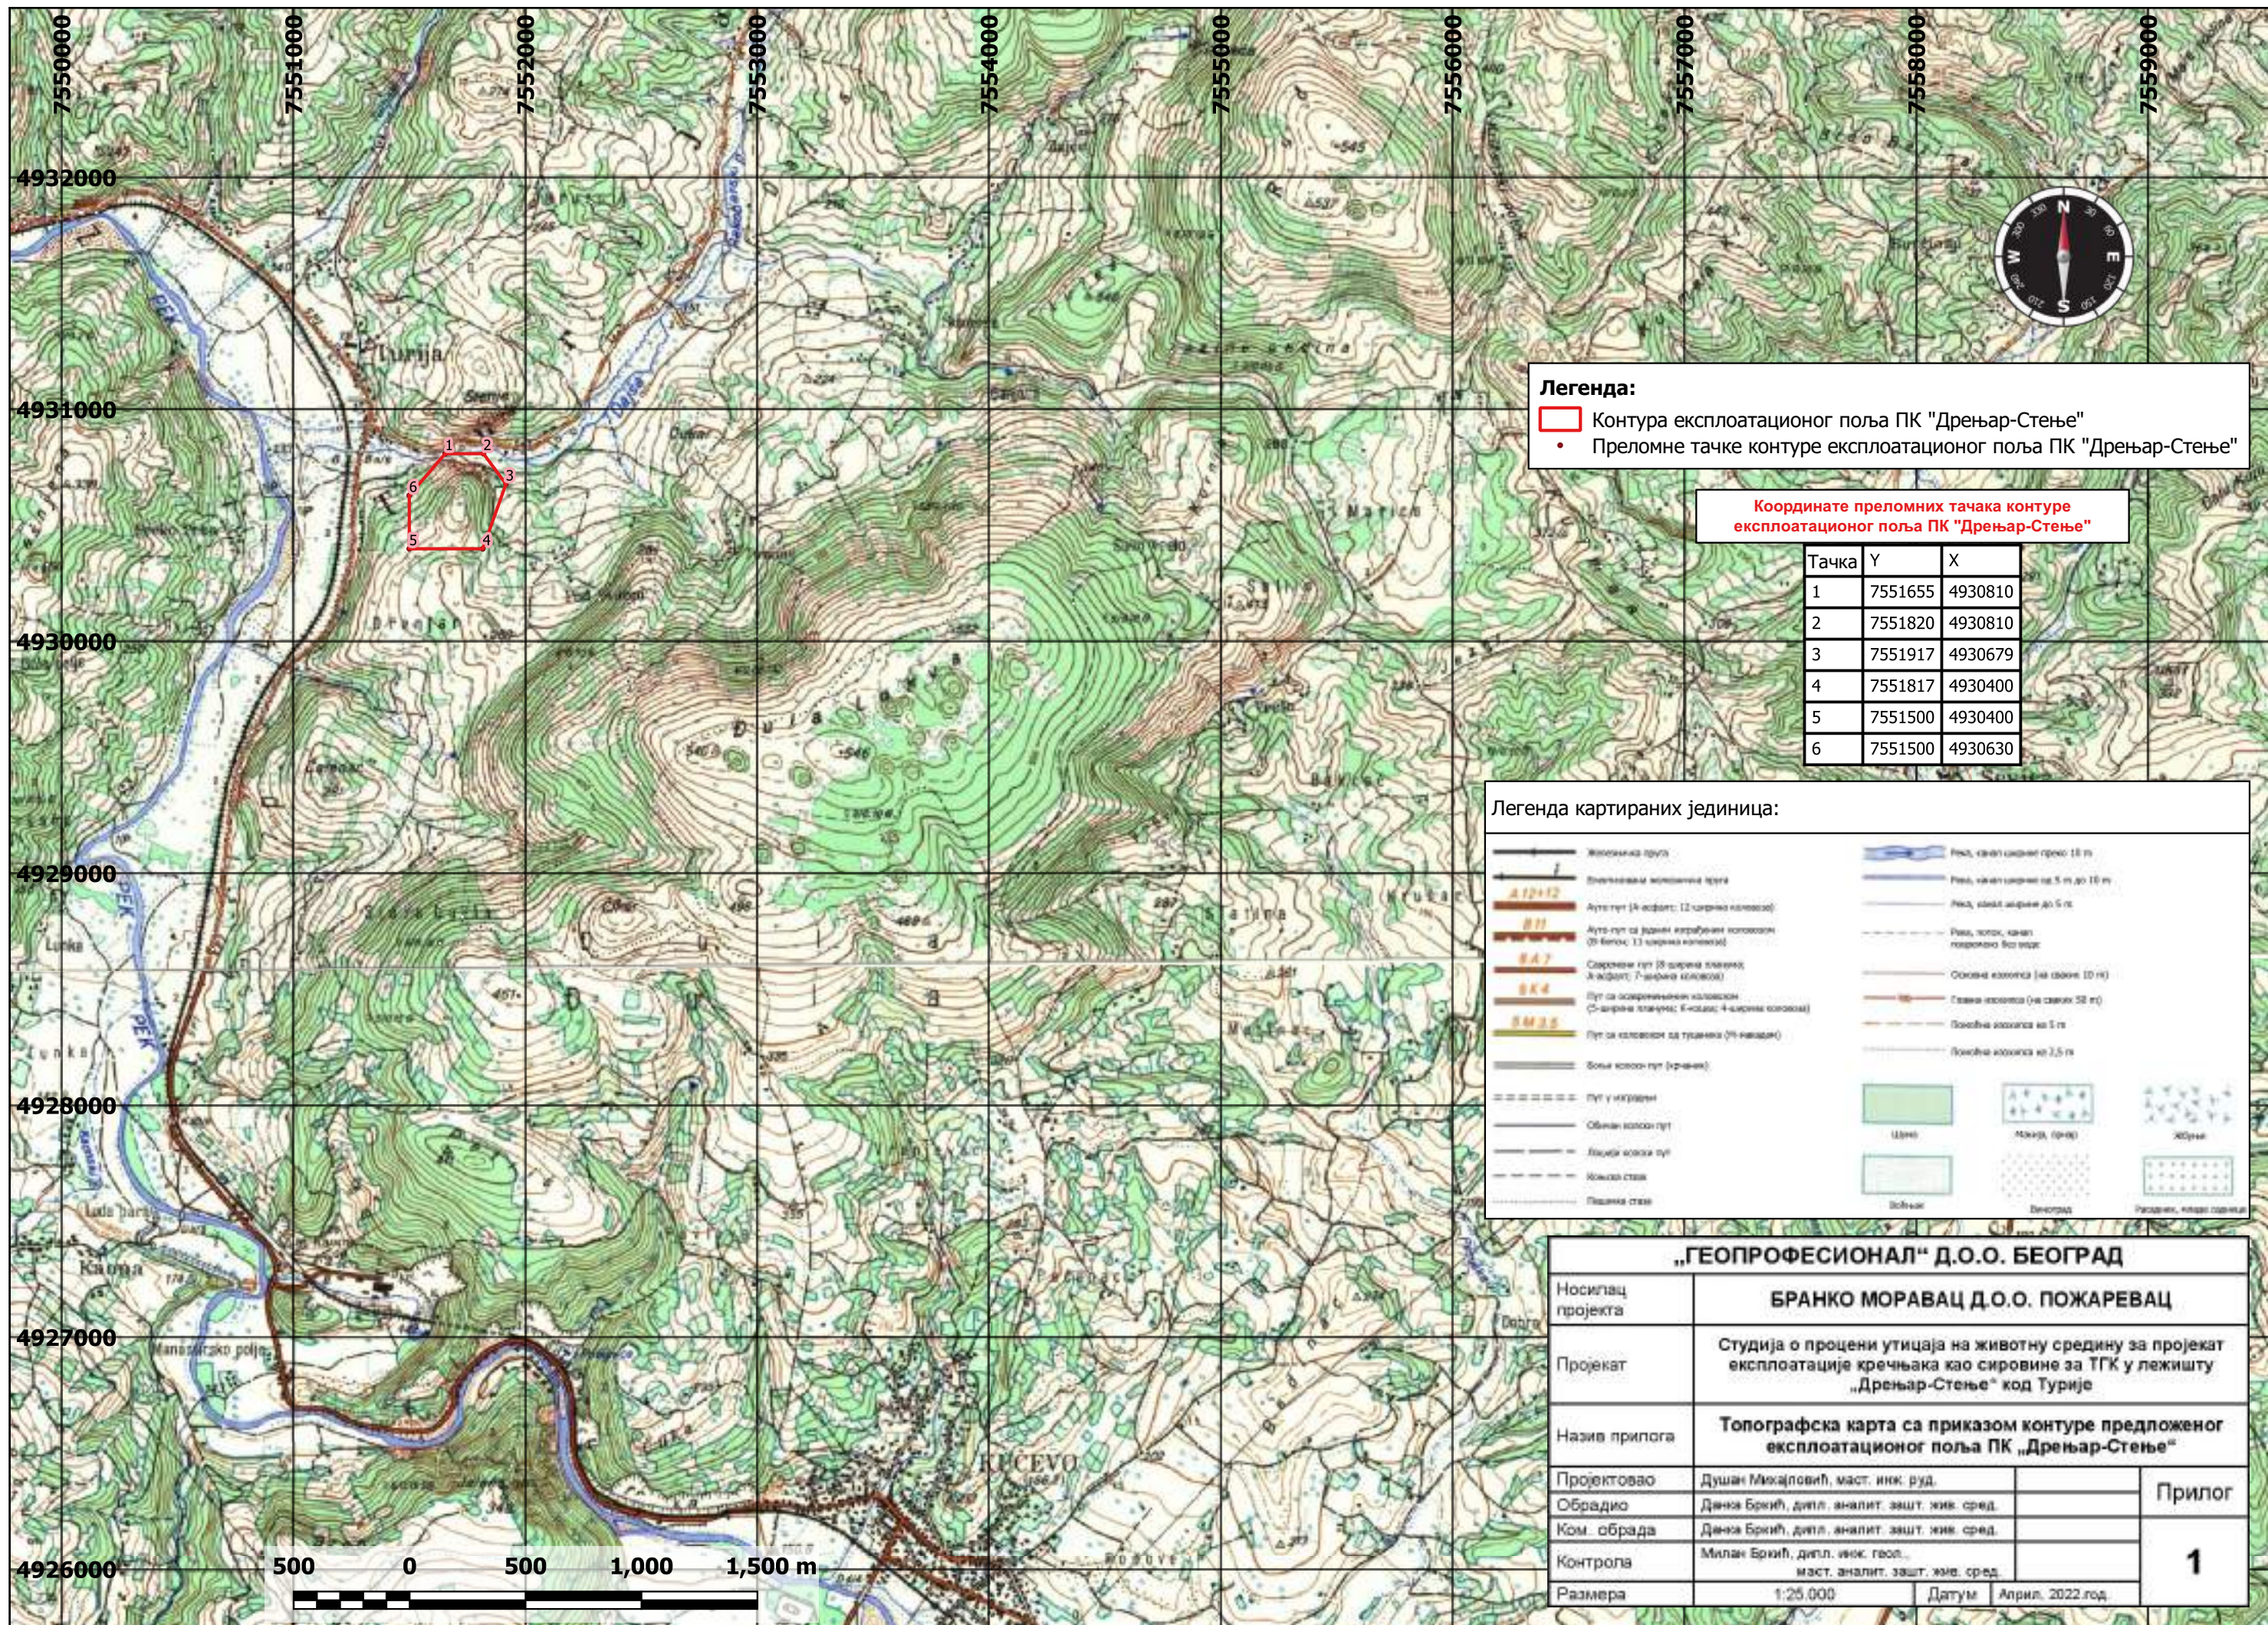

Легенда:

- Контура експлоатационог поља ПК "Дрењар-Стење"
- Преломне тачке контуре експлоатационог поља ПК "Дрењар-Стење"


Координате преломних тачака контуре експлоатационог поља ПК "Дрењар-Стење"

Тачка	Y	X
1	7551655	4930810
2	7551820	4930810
3	7551917	4930679
4	7551817	4930400
5	7551500	4930400
6	7551500	4930630

Легенда картираних јединица:

	Железничка пруга		Рекa, камен сакривао до 15 м
	Високоплатна железничка пруга		Рекa, камен сакривао од 5 м до 15 м
	Асфалтни пут (4 асфалт; 12 ширине коловоза)		Рекa, камен сакривао до 5 м
	Асфалтни пут са једним израђеним коловозом (3 бетон; 13 ширине коловоза)		Рекa, камен сакривао до 5 м
	Својерасни пут (8 ширине коловоза; 4 асфалт; 7 ширине коловоза)		Рекa, камен сакривао до 5 м
	Пут са асфалтним коловозом (5 ширине коловоза; 6 бетон; 4 ширине коловоза)		Рекa, камен сакривао до 5 м
	Пут са коловозом од турског (9 ширине коловоза)		Рекa, камен сакривао до 5 м
	Бонна коловозни пут (крават)		Рекa, камен сакривао до 5 м
	Пут у изградњи		Рекa, камен сакривао до 5 м
	Обичан коловозни пут		Рекa, камен сакривао до 5 м
	Ложица коловозни пут		Рекa, камен сакривао до 5 м
	Копачка стаза		Рекa, камен сакривао до 5 м
	Пешачка стаза		Рекa, камен сакривао до 5 м

„ГЕОПРОФЕСИОНАЛ“ Д.О.О. БЕОГРАД				
Носилац пројекта	БРАНКО МОРАВАЦ Д.О.О. ПОЖАРЕВАЦ			
Пројекат	Студија о процени утицаја на животну средину за пројекат експлоатације кречњака као сировине за ТКГ у лежишту „Дрењар-Стење“ код Турije			
Назив прилога	Топографска карта са приказом контуре предложеног експлоатационог поља ПК „Дрењар-Стење“			
Пројектовао	Душан Михаиловић, маг. инж. руд.			Прилог 1
Обрадио	Данко Бркић, дипл. аналит. зашт. жик. сред.			
Ком. обрада	Данко Бркић, дипл. аналит. зашт. жик. сред.			
Контрола	Милан Бркић, дипл. инж. геол. маг. аналит. зашт. жик. сред.			
Размера	1:25,000	Датум	Април, 2022 год.	

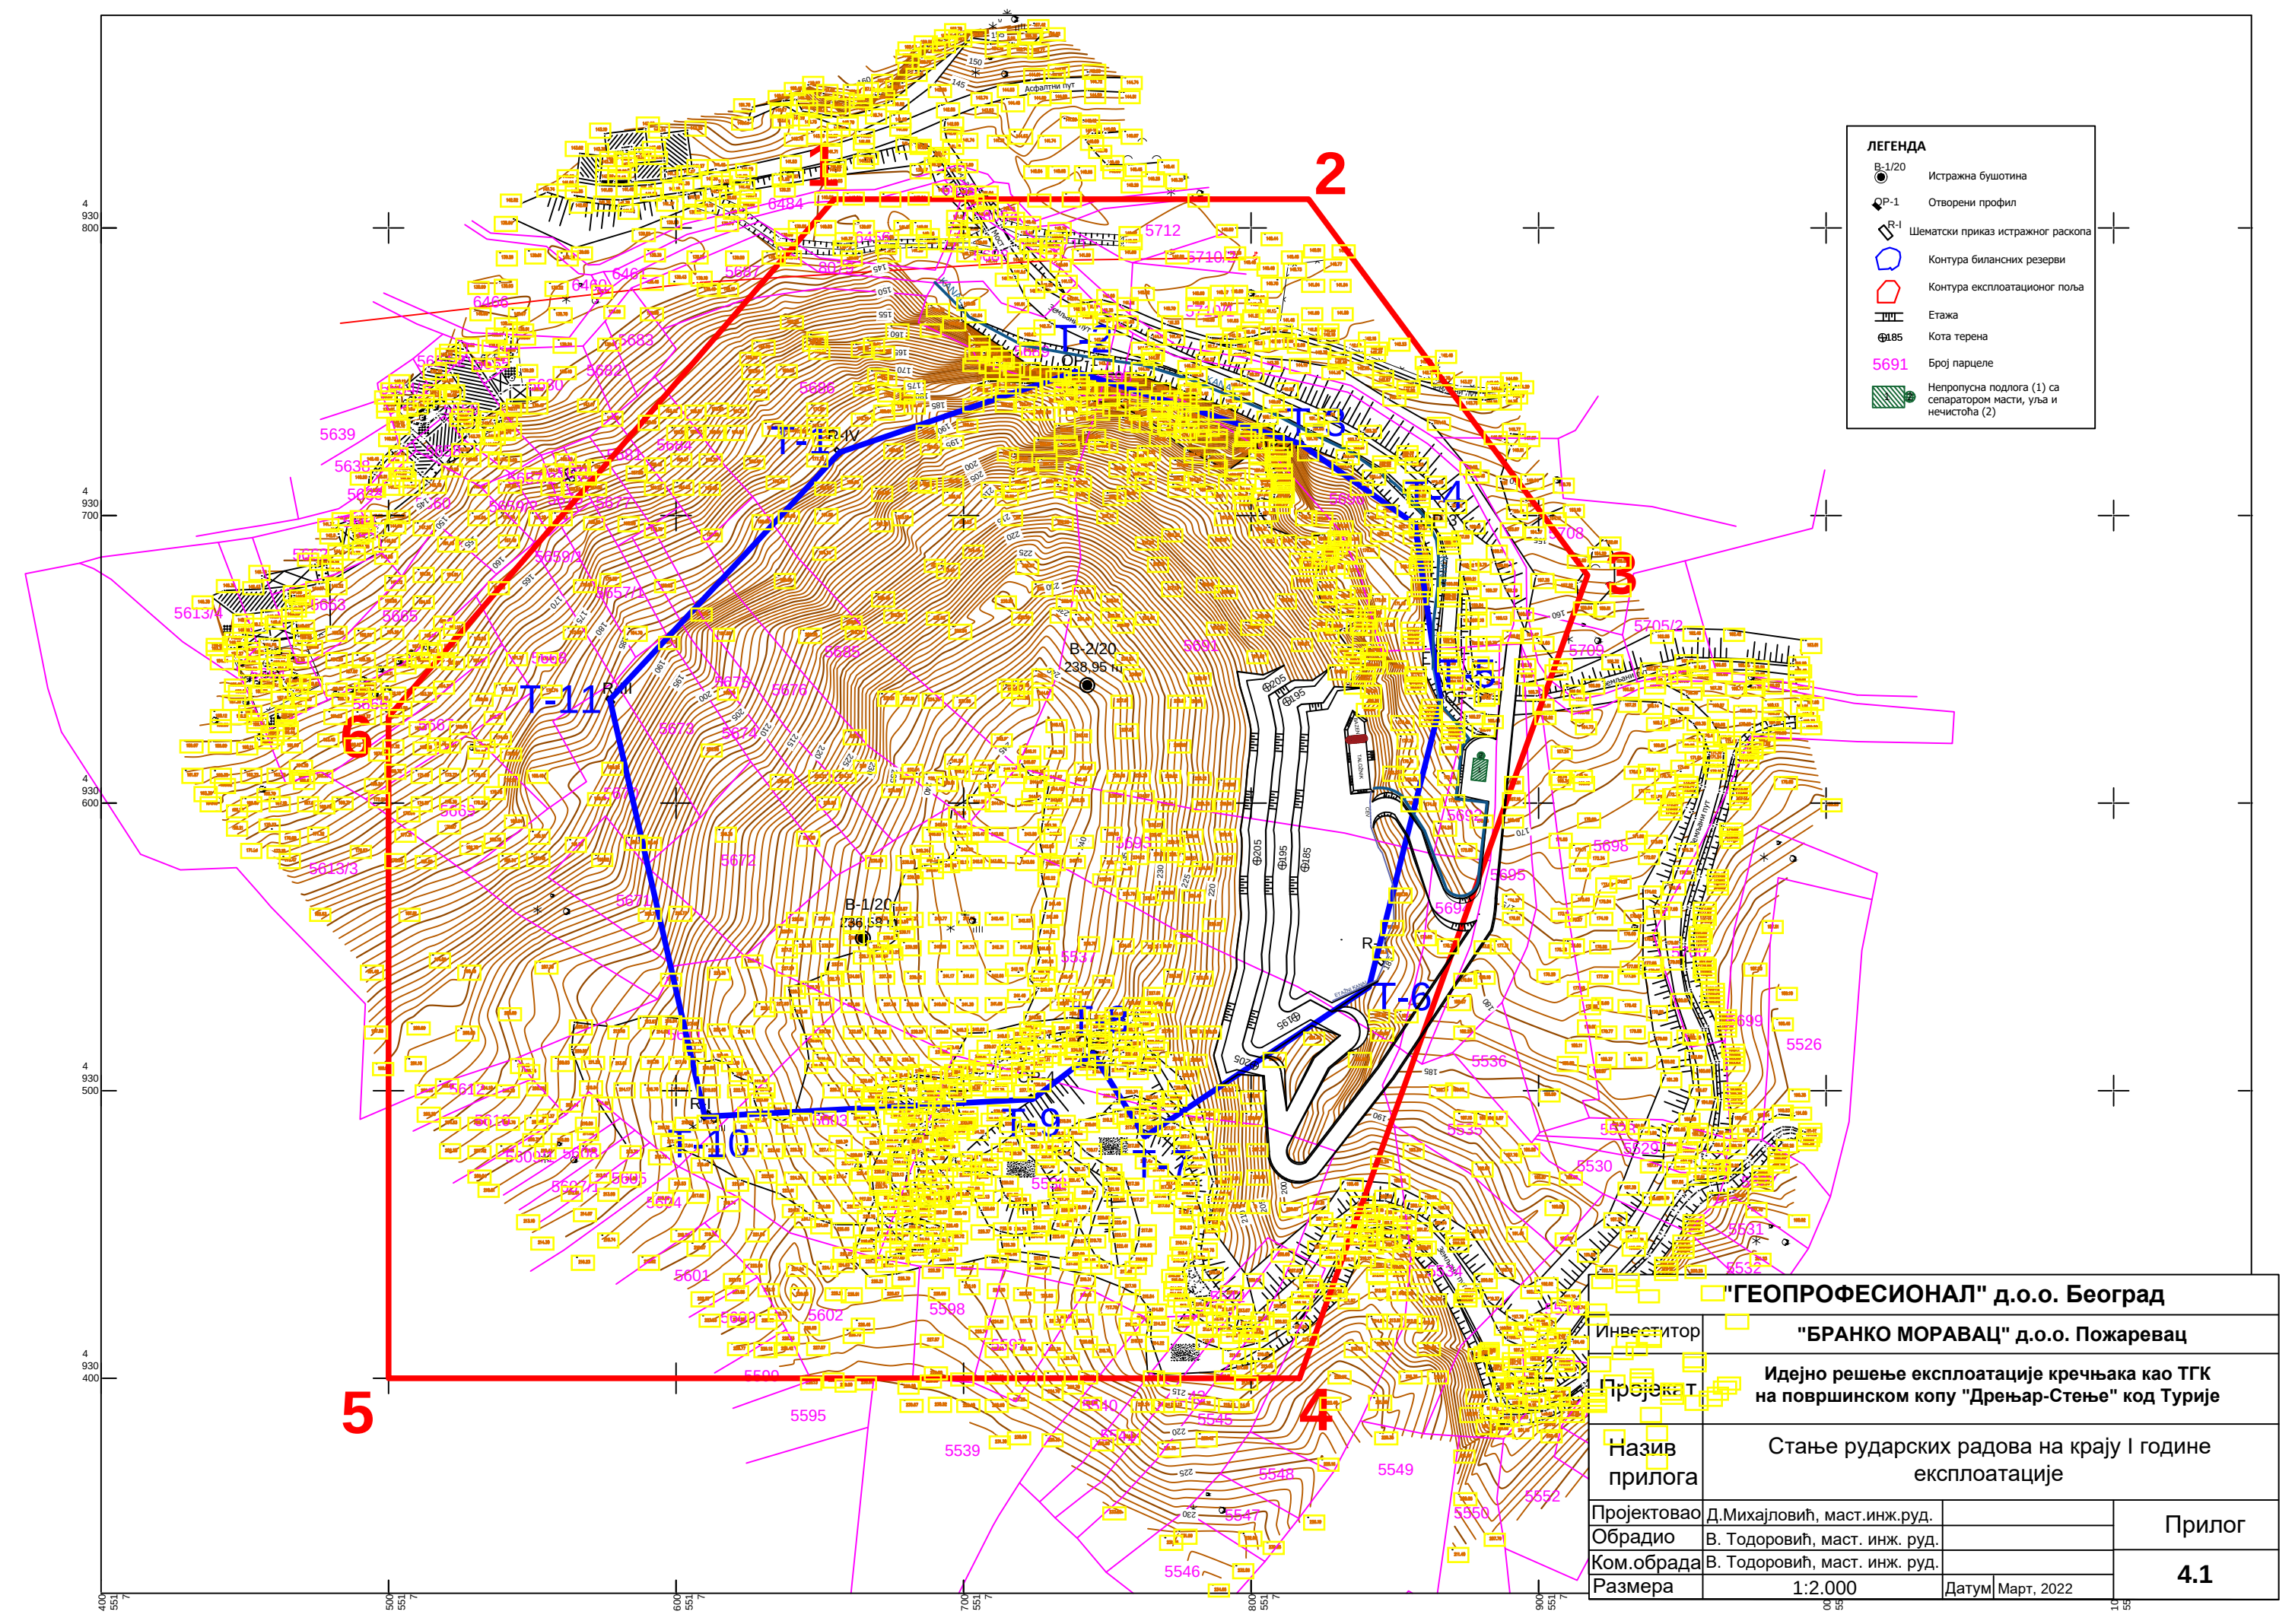

ЛЕГЕНДА

B-1/20

Истражна бушотина

P-1

Отворени профил

R-1

Шематски приказ истражног раскопа

Контура билансних резерви

Контура експлоатационог поља

Етажа

185


Кота терена

5691

Број парцеле

Непропусна подлога (1) са сепаратором масти, уља и нечистоћа (2)


"ГЕОПРОФЕСИОНАЛ" д.о.о. Београд			
Инвеститор	"БРАНКО МОРАВАЦ" д.о.о. Пожаревац		
Пројекат	Идејно решење експлоатације кречњака као ТК на површинском копу "Дрењар-Стење" код Турије		
Назив прилога	Стање рударских радова на крају I године експлоатације		
Пројектовао	Д.Михајловић, маст.инж.руд.	Прилог	4.1
Обрадио	В. Тодоровић, маст. инж. руд.		
Ком.обрада	В. Тодоровић, маст. инж. руд.		
Размера	1:2.000		
		Датум	Март, 2022

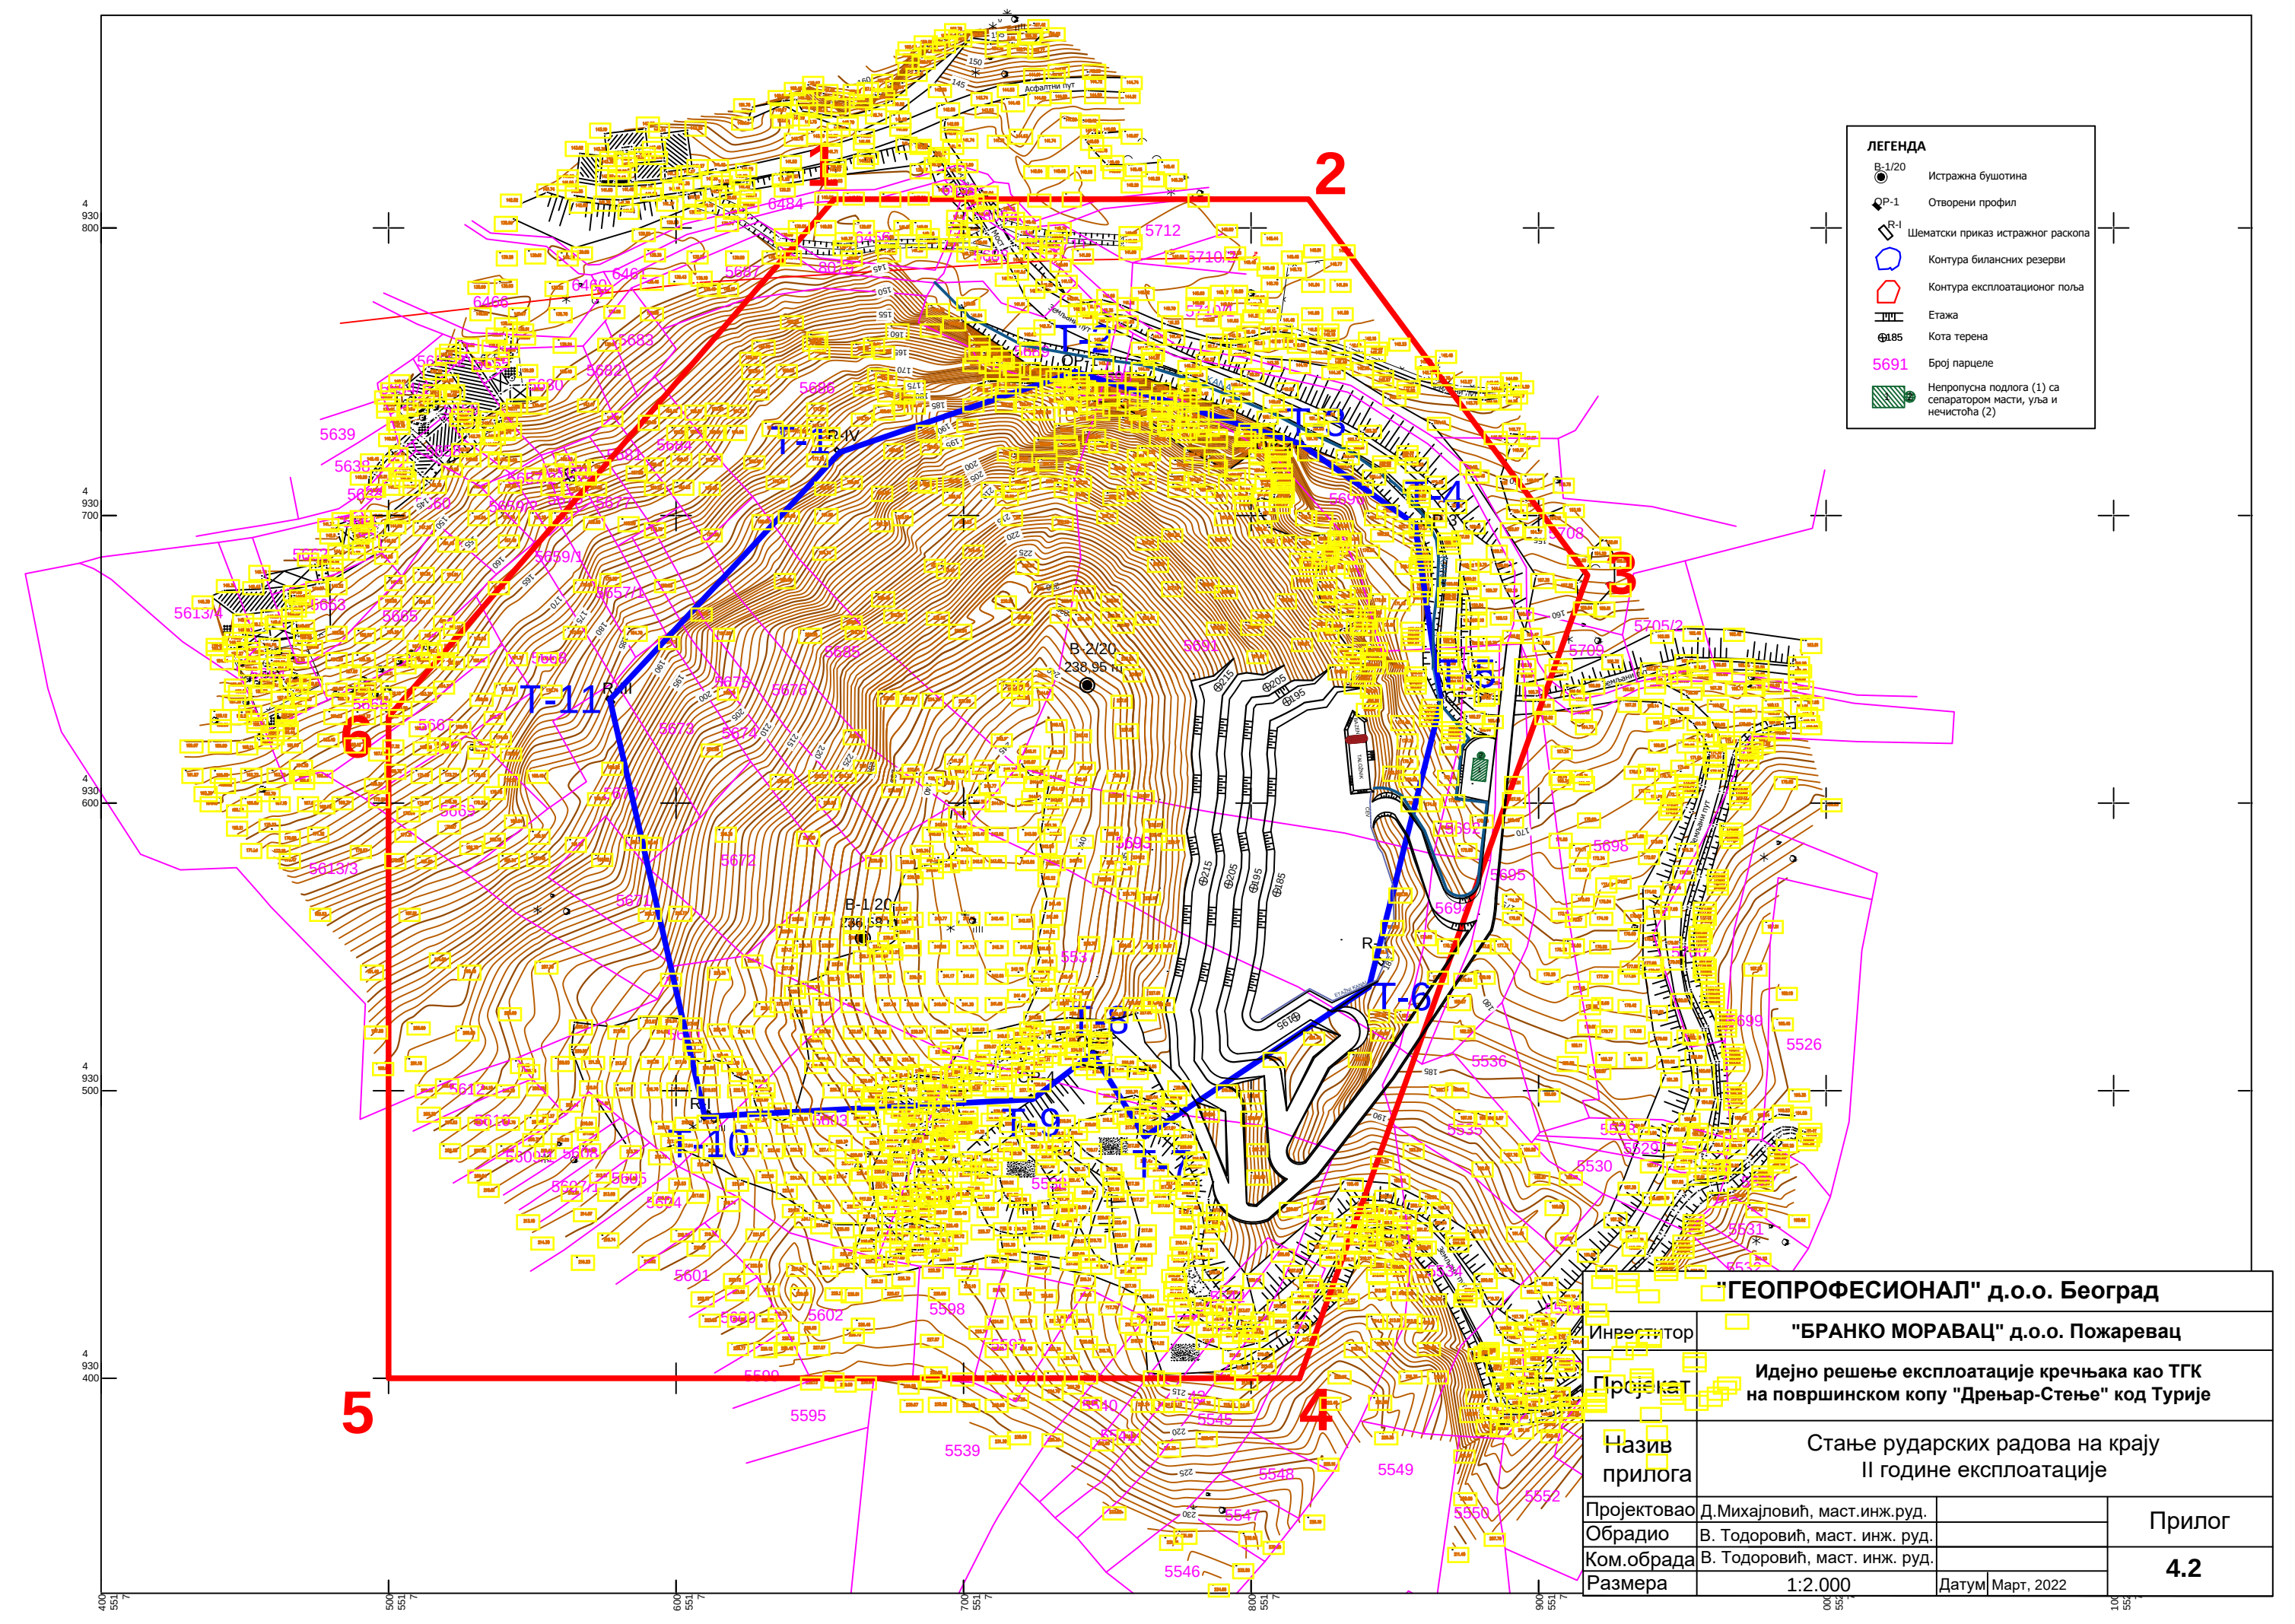

ЛЕГЕНДА

- B-1/20 Истражна бушотина
- P-1 Отворени профил
- R-1 Шематски приказ истражног раскопа
- Контура билансних резерви
- Контура експлоатационог поља
- Етажа
- Кота терена
- 5691 Број парцеле
- Непропусна подлога (1) са сепаратором масти, уља и нечистоћа (2)


"ГЕОПРОФЕСИОНАЛ" д.о.о. Београд			
Инвеститор	"БРАНКО МОРАВАЦ" д.о.о. Пожаревац		
Пројекат	Идејно решење експлоатације кречњака као ТГК на површинском копу "Дрењар-Стење" код Турије		
Назив прилога	Стање рударских радова на крају II године експлоатације		
Пројектовао	Д.Михајловић, маст.инж.руд.	Прилог	4.2
Обрадио	В. Тодоровић, маст. инж. руд.		
Ком.обрада	В. Тодоровић, маст. инж. руд.		
Размера	1:2.000	Датум	Март, 2022

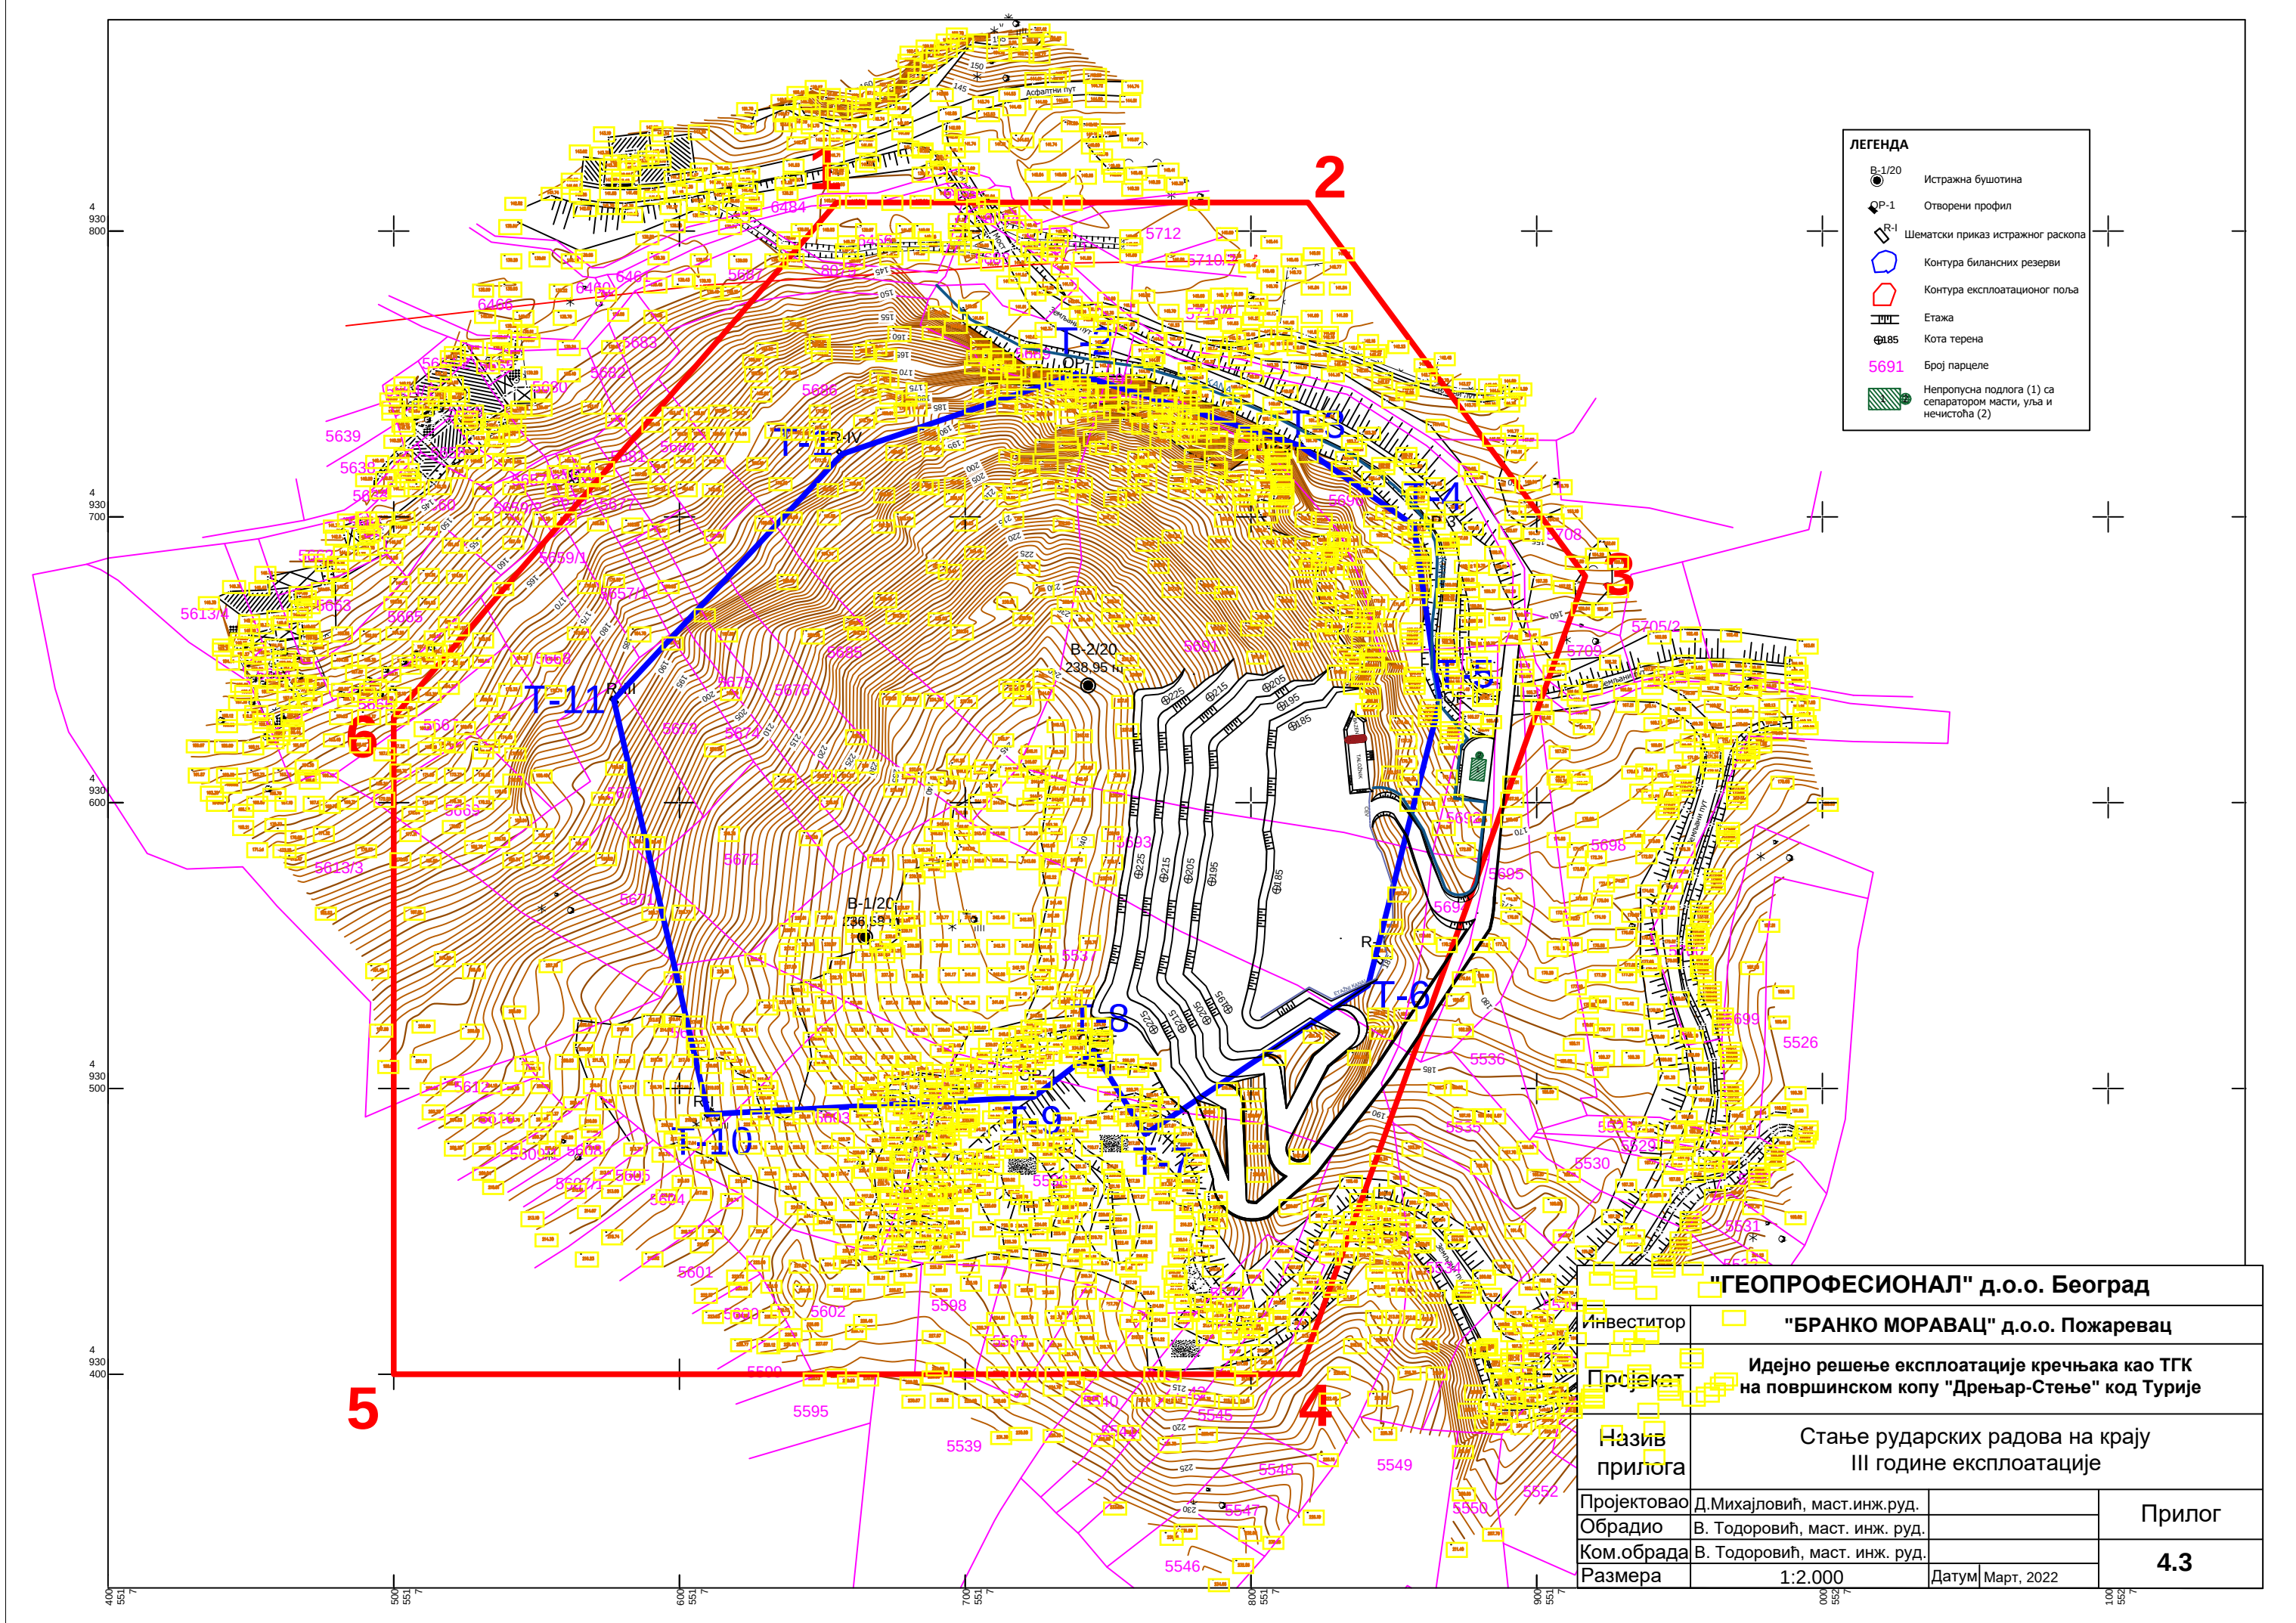


ЛЕГЕНДА

- B-1/20 Истражна бушотина
- P-1 Отворени профил
- R-1 Шематски приказ истражног раскопа
- Контура билансних резерви
- Контура експлоатационог поља
- Етажа
- Кота терена
- 5691 Број парцеле
- Непропусна подлога (1) са сепаратором масти, уља и нечистоћа (2)

"ГЕОПРОФЕСИОНАЛ" д.о.о. Београд			
инвеститор	"БРАНКО МОРАВАЦ" д.о.о. Пожаревац		
Пројекат	Идејно решење експлоатације кречњака као ТКГ на површинском копу "Дрењар-Стење" код Турије		
Назив прилога	Стање рударских радова на крају III године експлоатације		
Пројектовао	Д.Михајловић, маст.инж.руд.		Прилог 4.3
Обрадио	В. Тодоровић, маст. инж. руд.		
Ком.обрада	В. Тодоровић, маст. инж. руд.		
Размера	1:2.000	Датум Март, 2022	

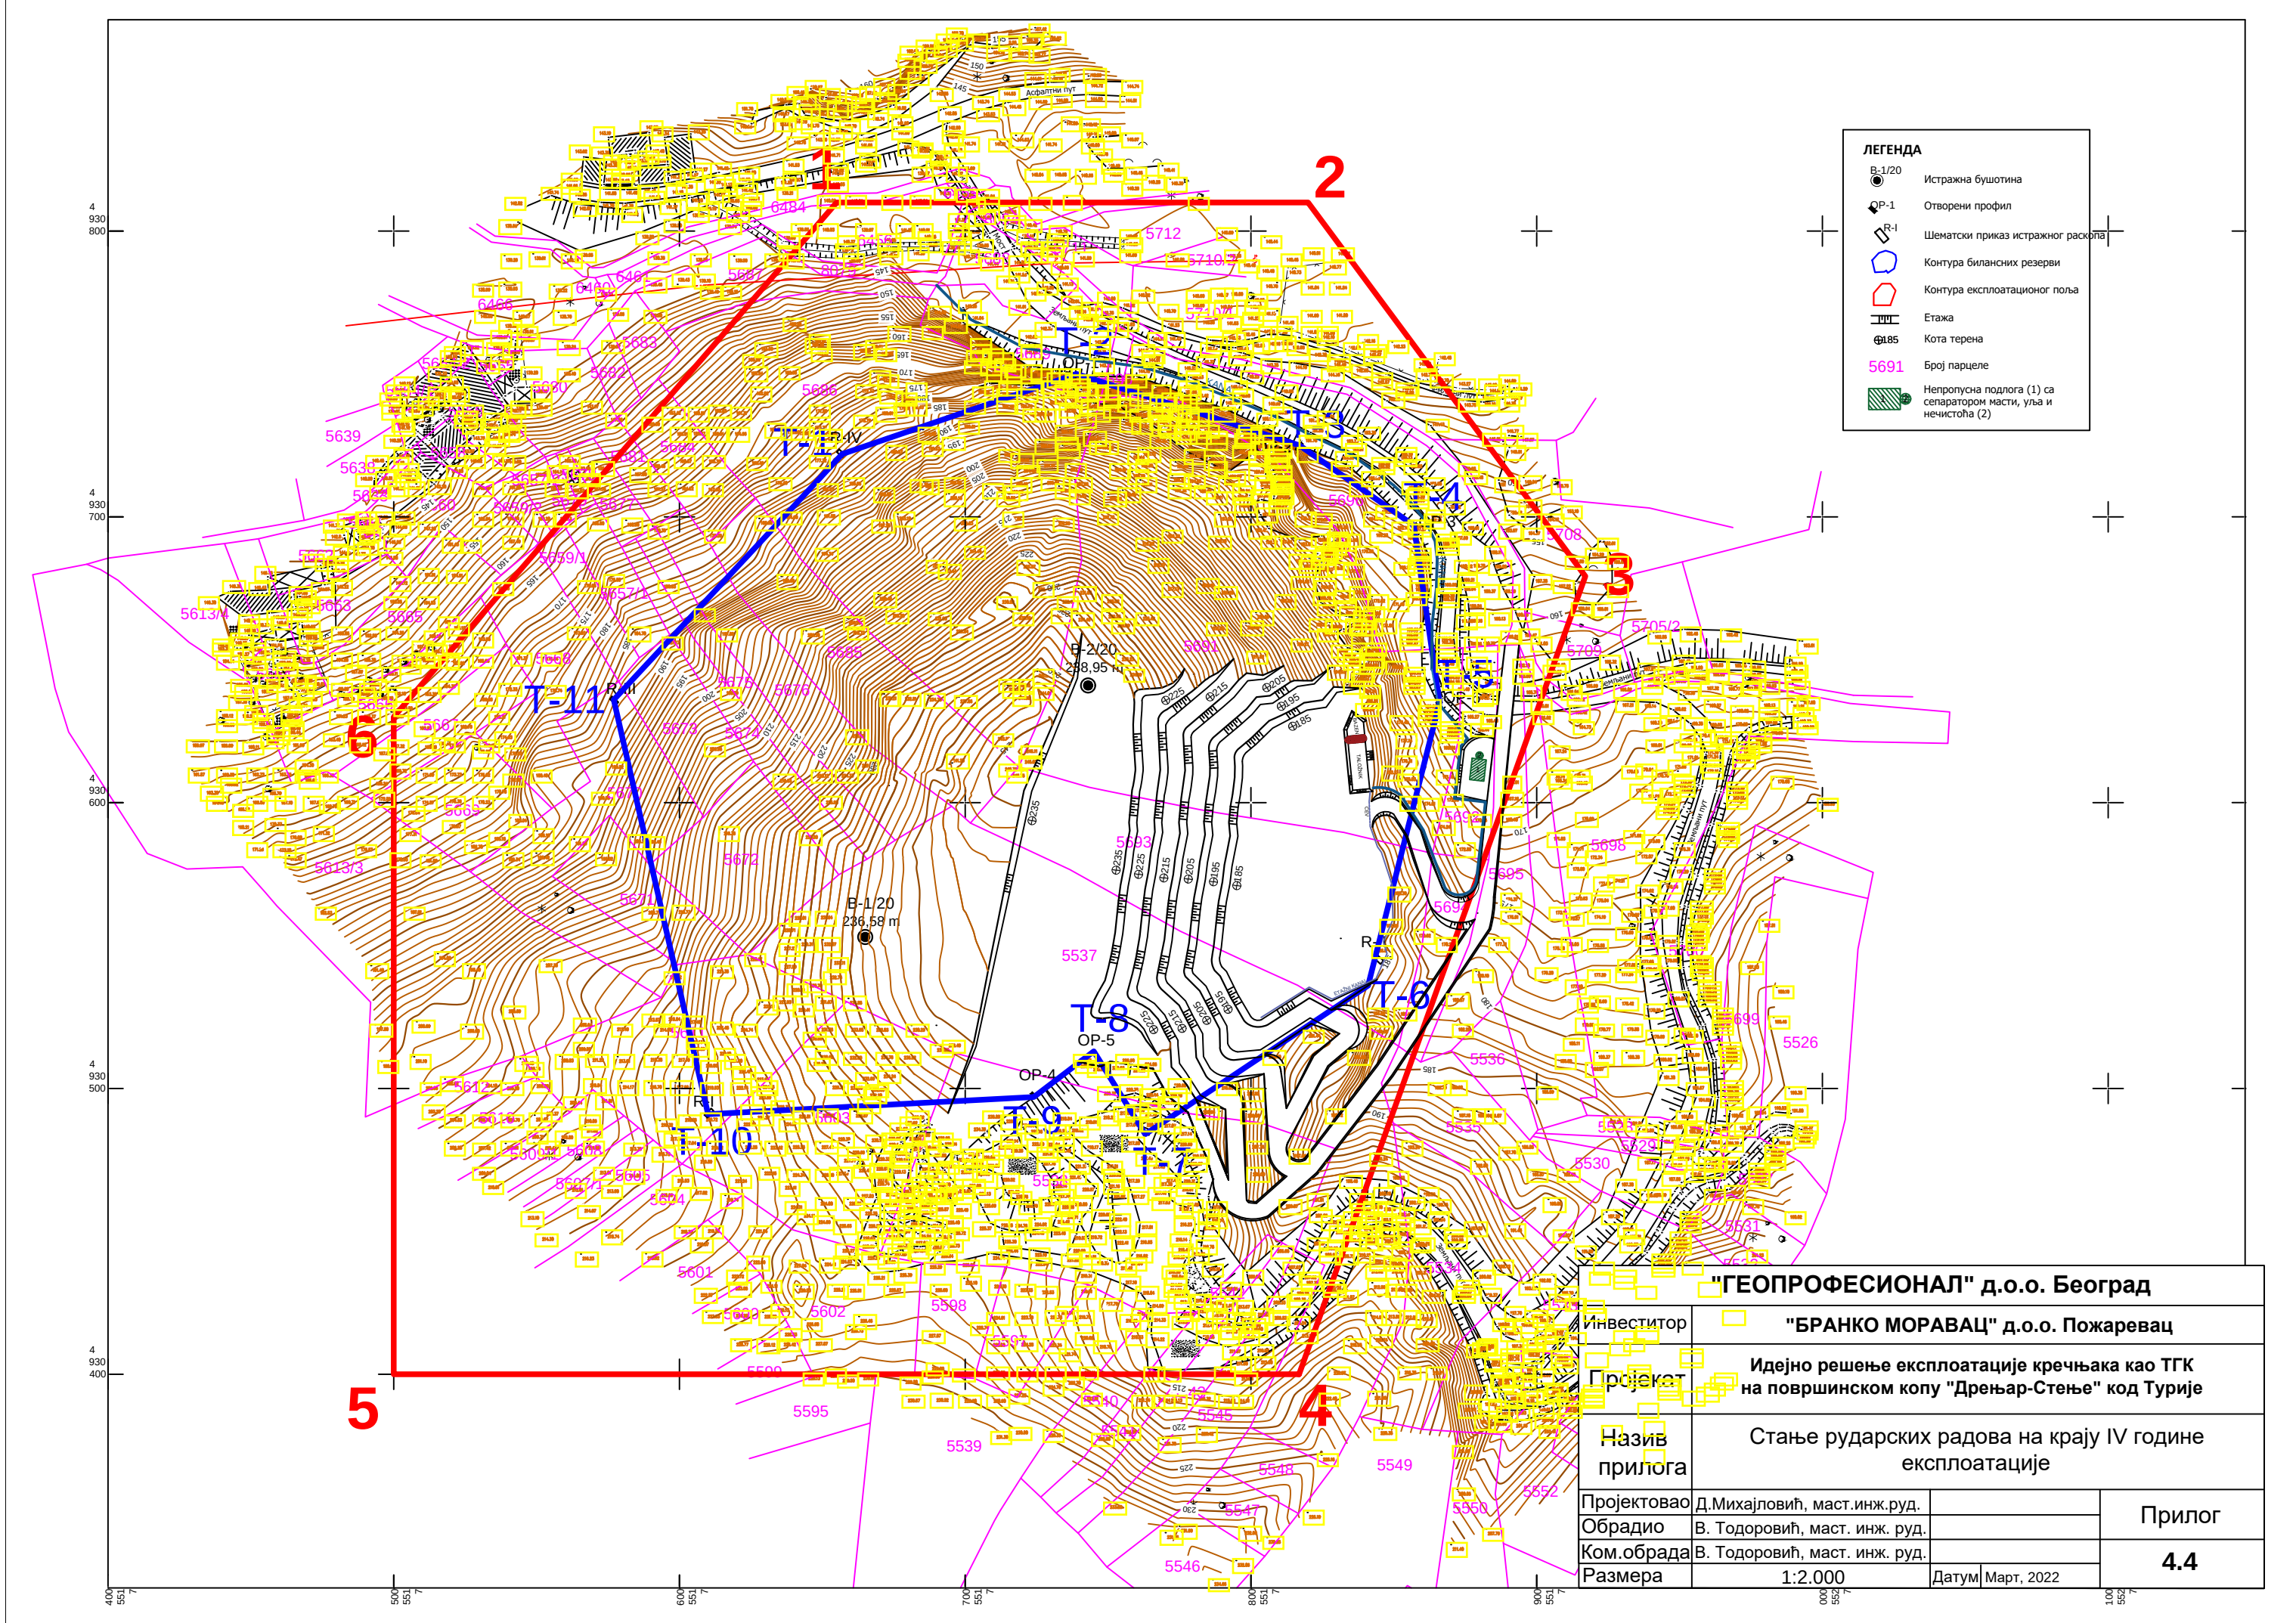


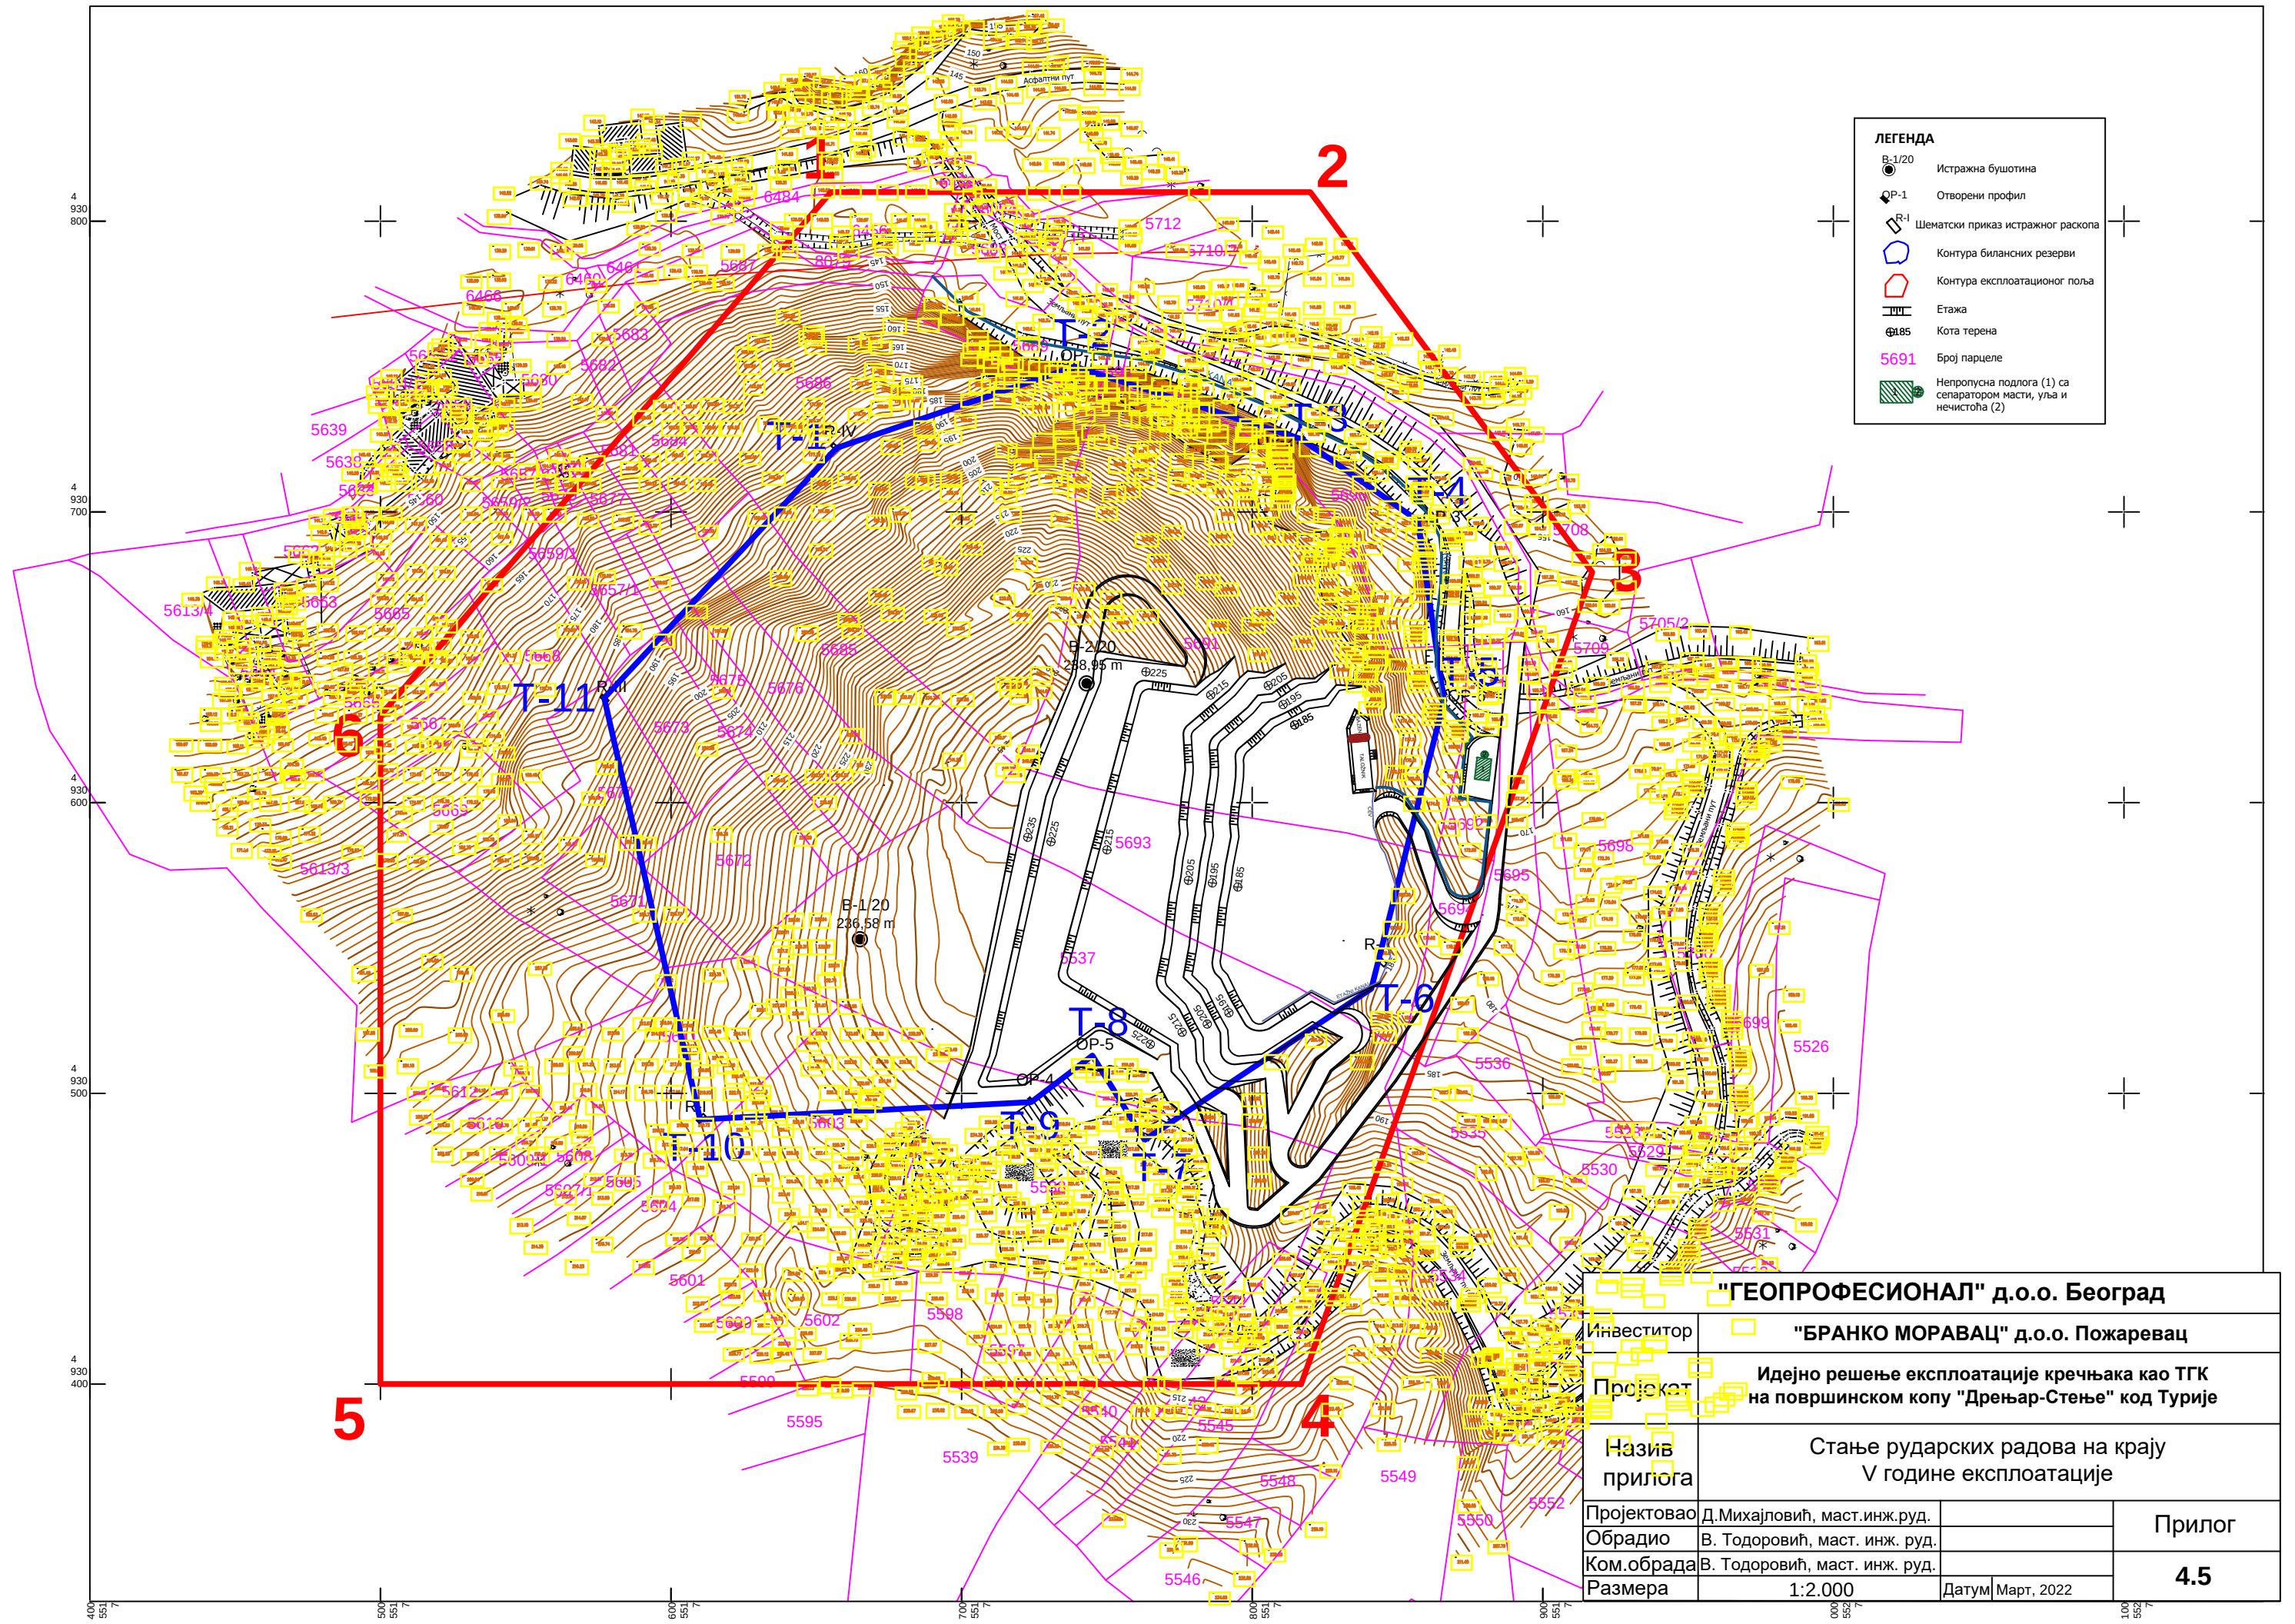

ЛЕГЕНДА


- B-1/20 Истражна бушотина
- OP-1 Отворени профил
- R-1 Шематски приказ истражног раскопа
- Контура билансних резерви
- Контура експлоатационог поља
- Етажа
- Кота терена
- 5691 Број парцеле
- Непропусна подлога (1) са сепаратором масти, уља и нечистоћа (2)


"ГЕОПРОФЕСИОНАЛ" д.о.о. Београд			
Инвеститор	"БРАНКО МОРАВАЦ" д.о.о. Пожаревац		
Пројекат	Идејно решење експлоатације кречњака као ТКГ на површинском копу "Дрењар-Стење" код Турије		
Назив прилога	Стање рударских радова на крају V године експлоатације		
Пројектовао	Д.Михајловић, маст.инж.руд.		Прилог 4.5
Обрадио	В.Тодоровић, маст. инж. руд.		
Ком.обрада	В.Тодоровић, маст. инж. руд.		
Размера	1:2.000	Датум	
		Март, 2022	

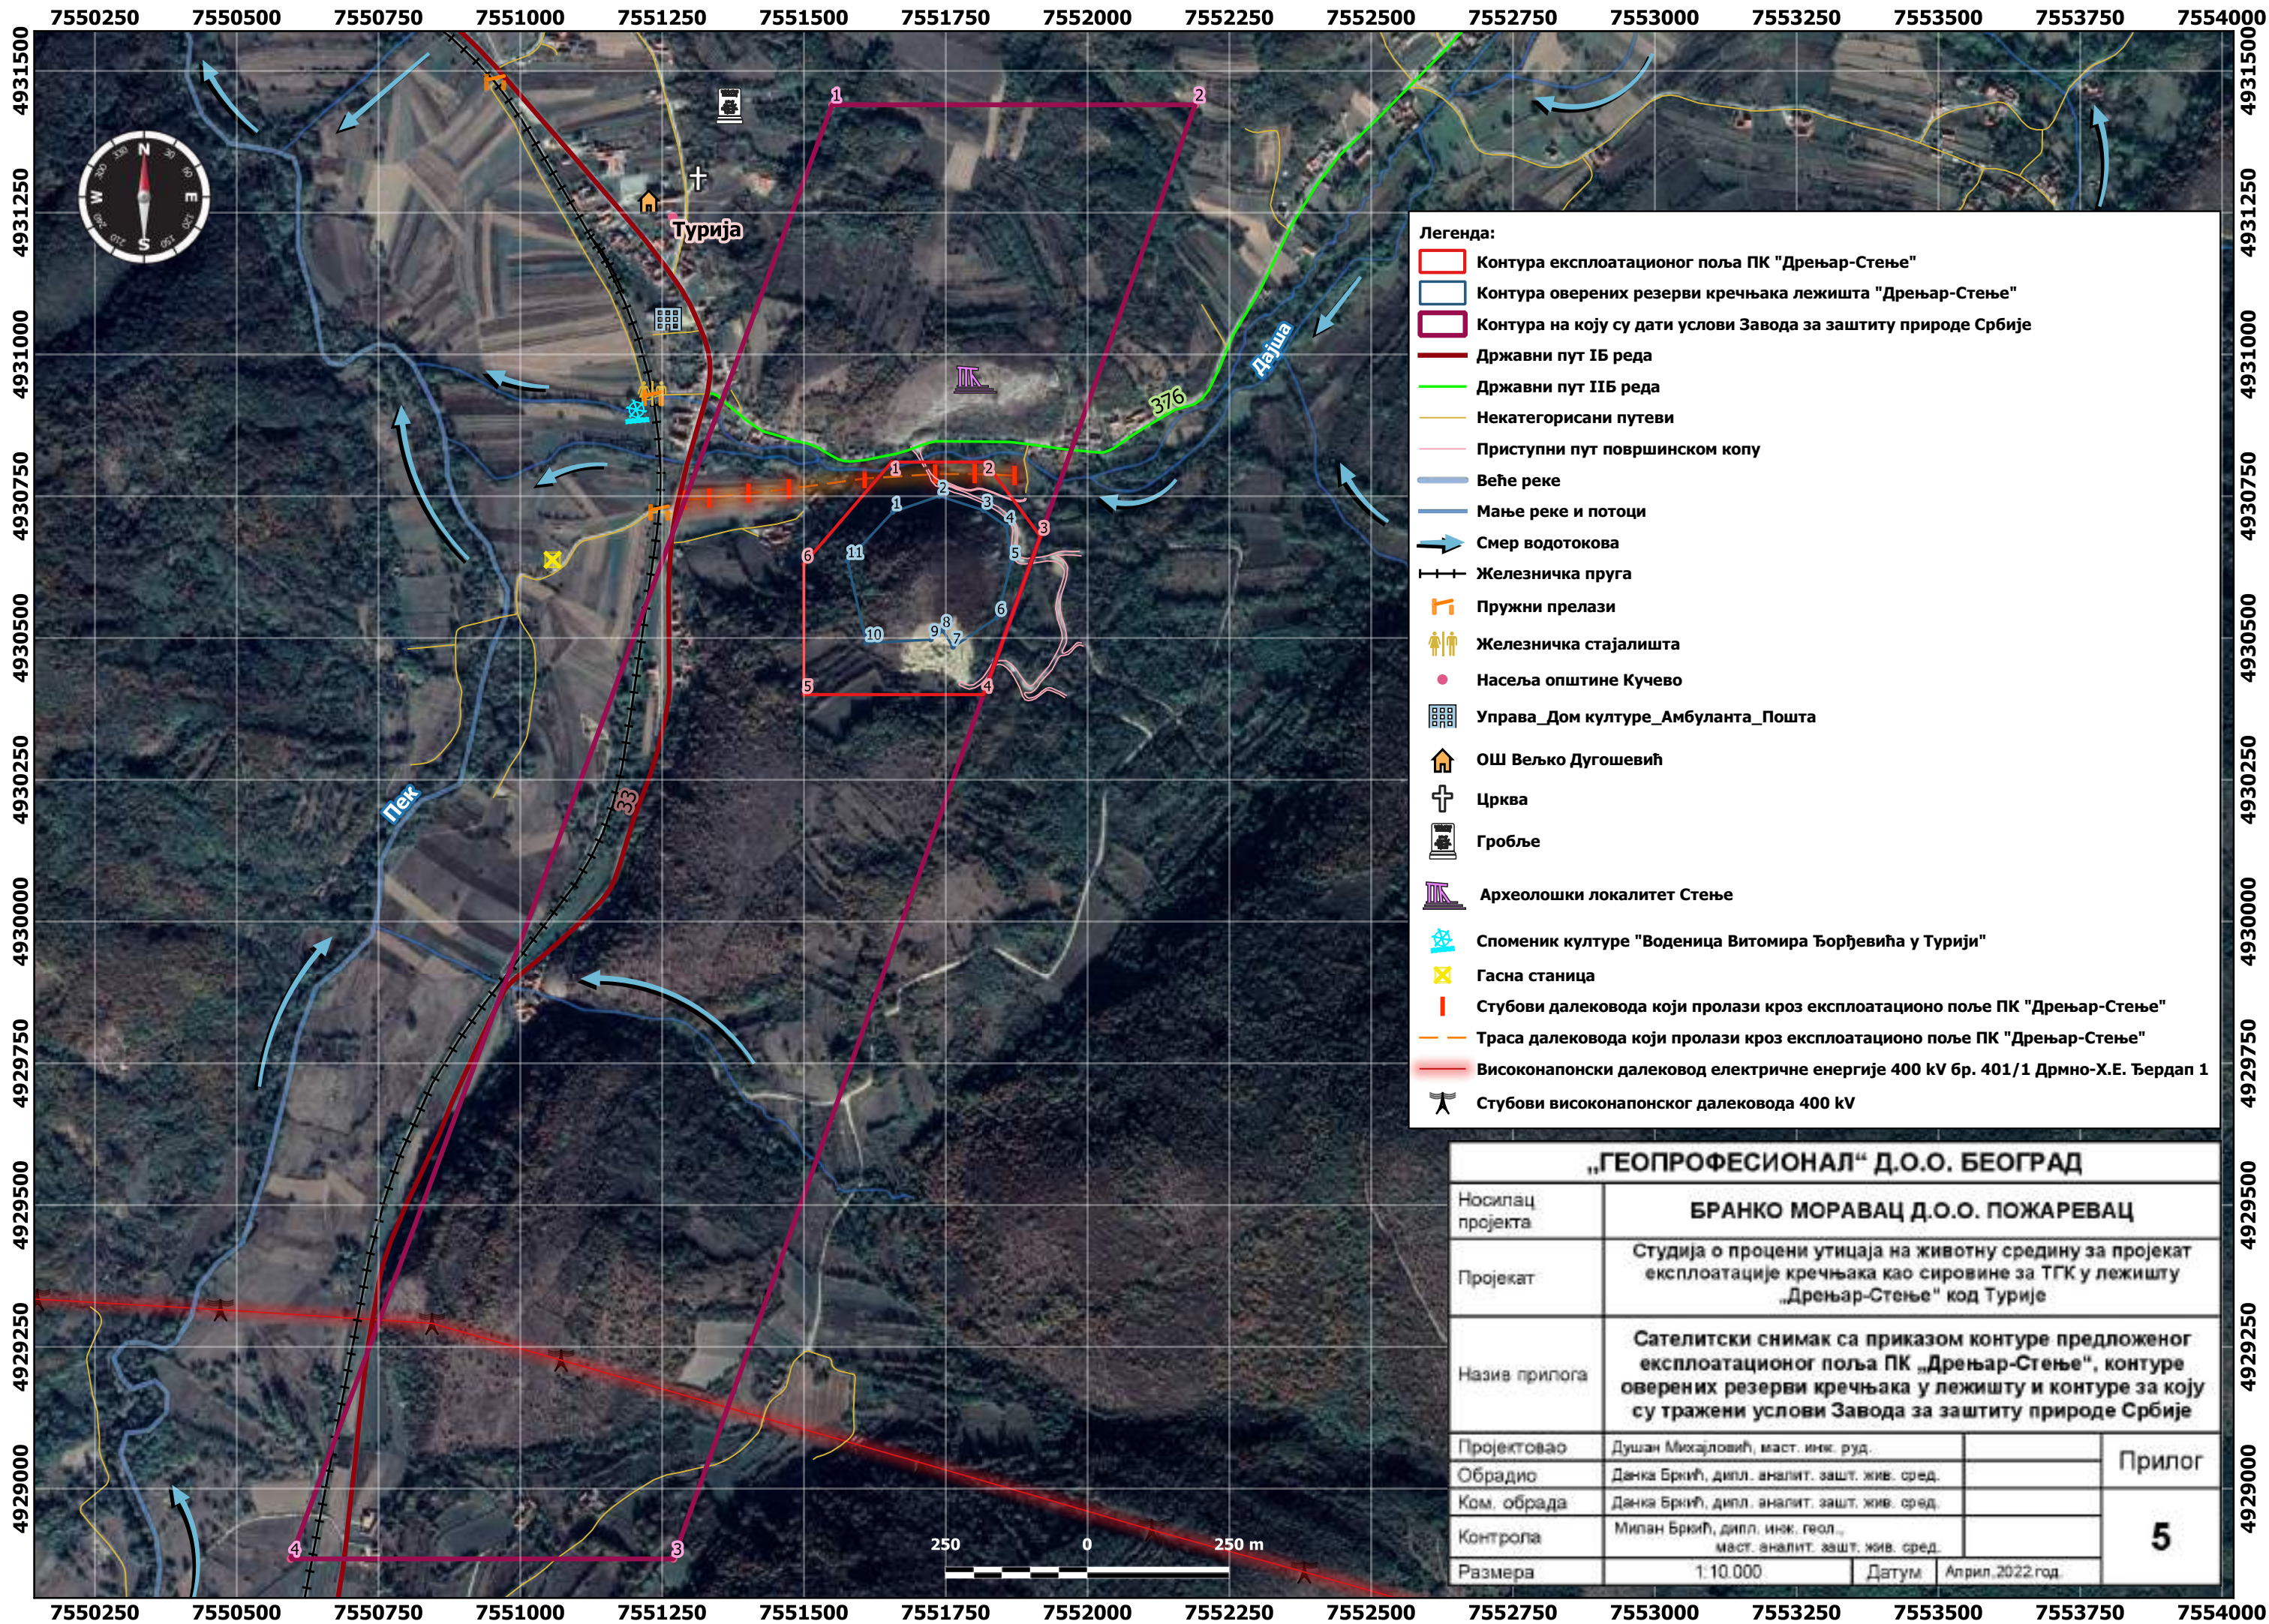

- Легенда:**
- Контура експлоатационог поља ПК "Дрењар-Стење"
 - Контура оверених резерви кречњака лежишта "Дрењар-Стење"
 - Контура на коју су дати услови Завода за заштиту природе Србије
 - Државни пут IБ реда
 - Државни пут IIБ реда
 - Некатегорисани путеви
 - Пристапни пут површинском копу
 - Веће реке
 - Мање реке и потоци
 - Смер водотокова
 - Железничка пруга
 - Пружни прелази
 - Железничка стајалишта
 - Насеља општине Кучево
 - Управа_Дом културе_Амбуланта_Пошта
 - ОШ Вељко Дугошевић
 - Црква
 - Гробље
 - Археолошки локалитет Стење
 - Споменик културе "Воденица Витомира Ђорђевића у Турији"
 - Гасна станица
 - Стубови далековада који пролази кроз експлоатационо поље ПК "Дрењар-Стење"
 - Траса далековада који пролази кроз експлоатационо поље ПК "Дрењар-Стење"
 - Високонапонски далековод електричне енергије 400 kV бр. 401/1 Дрмно-Х.Е. Ђердап 1
 - Стубови високонапонског далековада 400 kV

„ГЕОПРОФЕСИОНАЛ“ Д.О.О. БЕОГРАД			
Носилац пројекта	БРАНКО МОРАВАЦ Д.О.О. ПОЖАРЕВАЦ		
Пројекат	Студија о процени утицаја на животну средину за пројекат експлоатације кречњака као сировине за ТКГ у лежишту „Дрењар-Стење“ код Турије		
Назив прилога	Сателитски снимак са приказом контуре предложеног експлоатационог поља ПК „Дрењар-Стење“, контуре оверених резерви кречњака у лежишту и контуре за коју су тражени услови Завода за заштиту природе Србије		
Пројектовао	Душан Михајловић, маг. инж. руд.		Прилог 5
Обрадио	Данка Брић, дипл. аналит. зашт. жив. сред.		
Ком. обрада	Данка Брић, дипл. аналит. зашт. жив. сред.		
Контрола	Милан Брић, дипл. инж. геол., маг. аналит. зашт. жив. сред.		
Размера	1:10.000	Датум	Април, 2022 год.

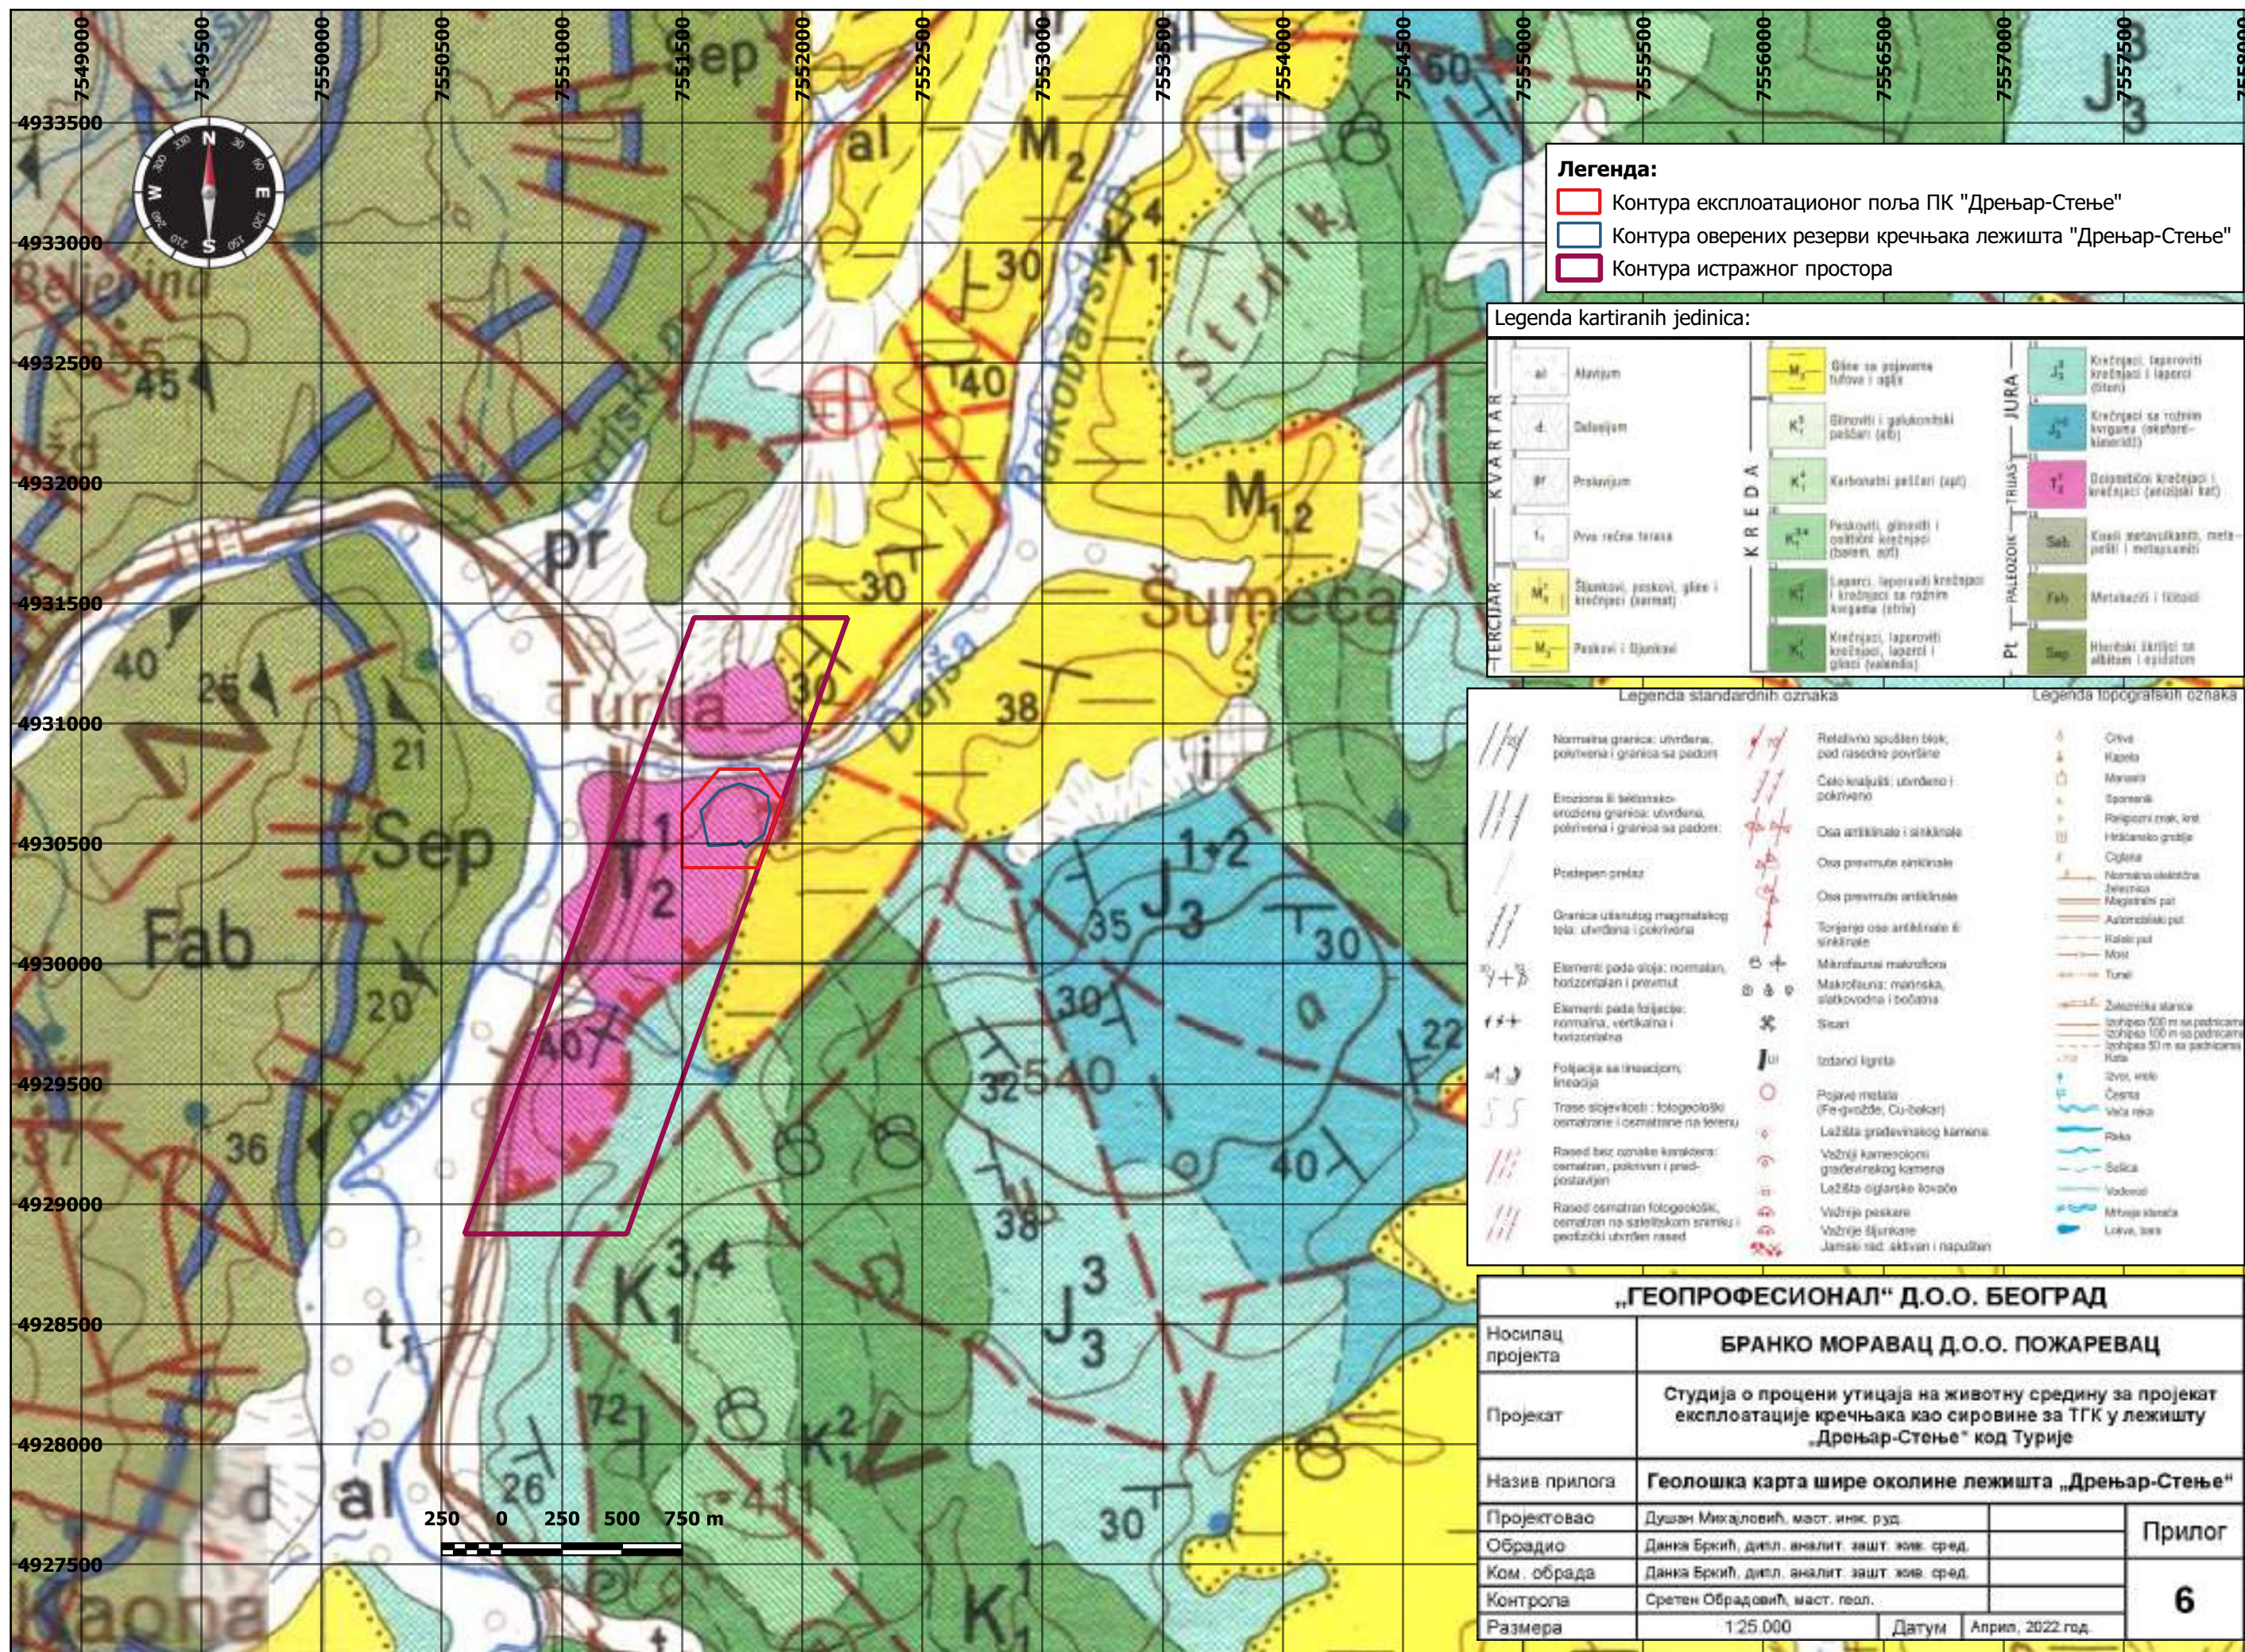


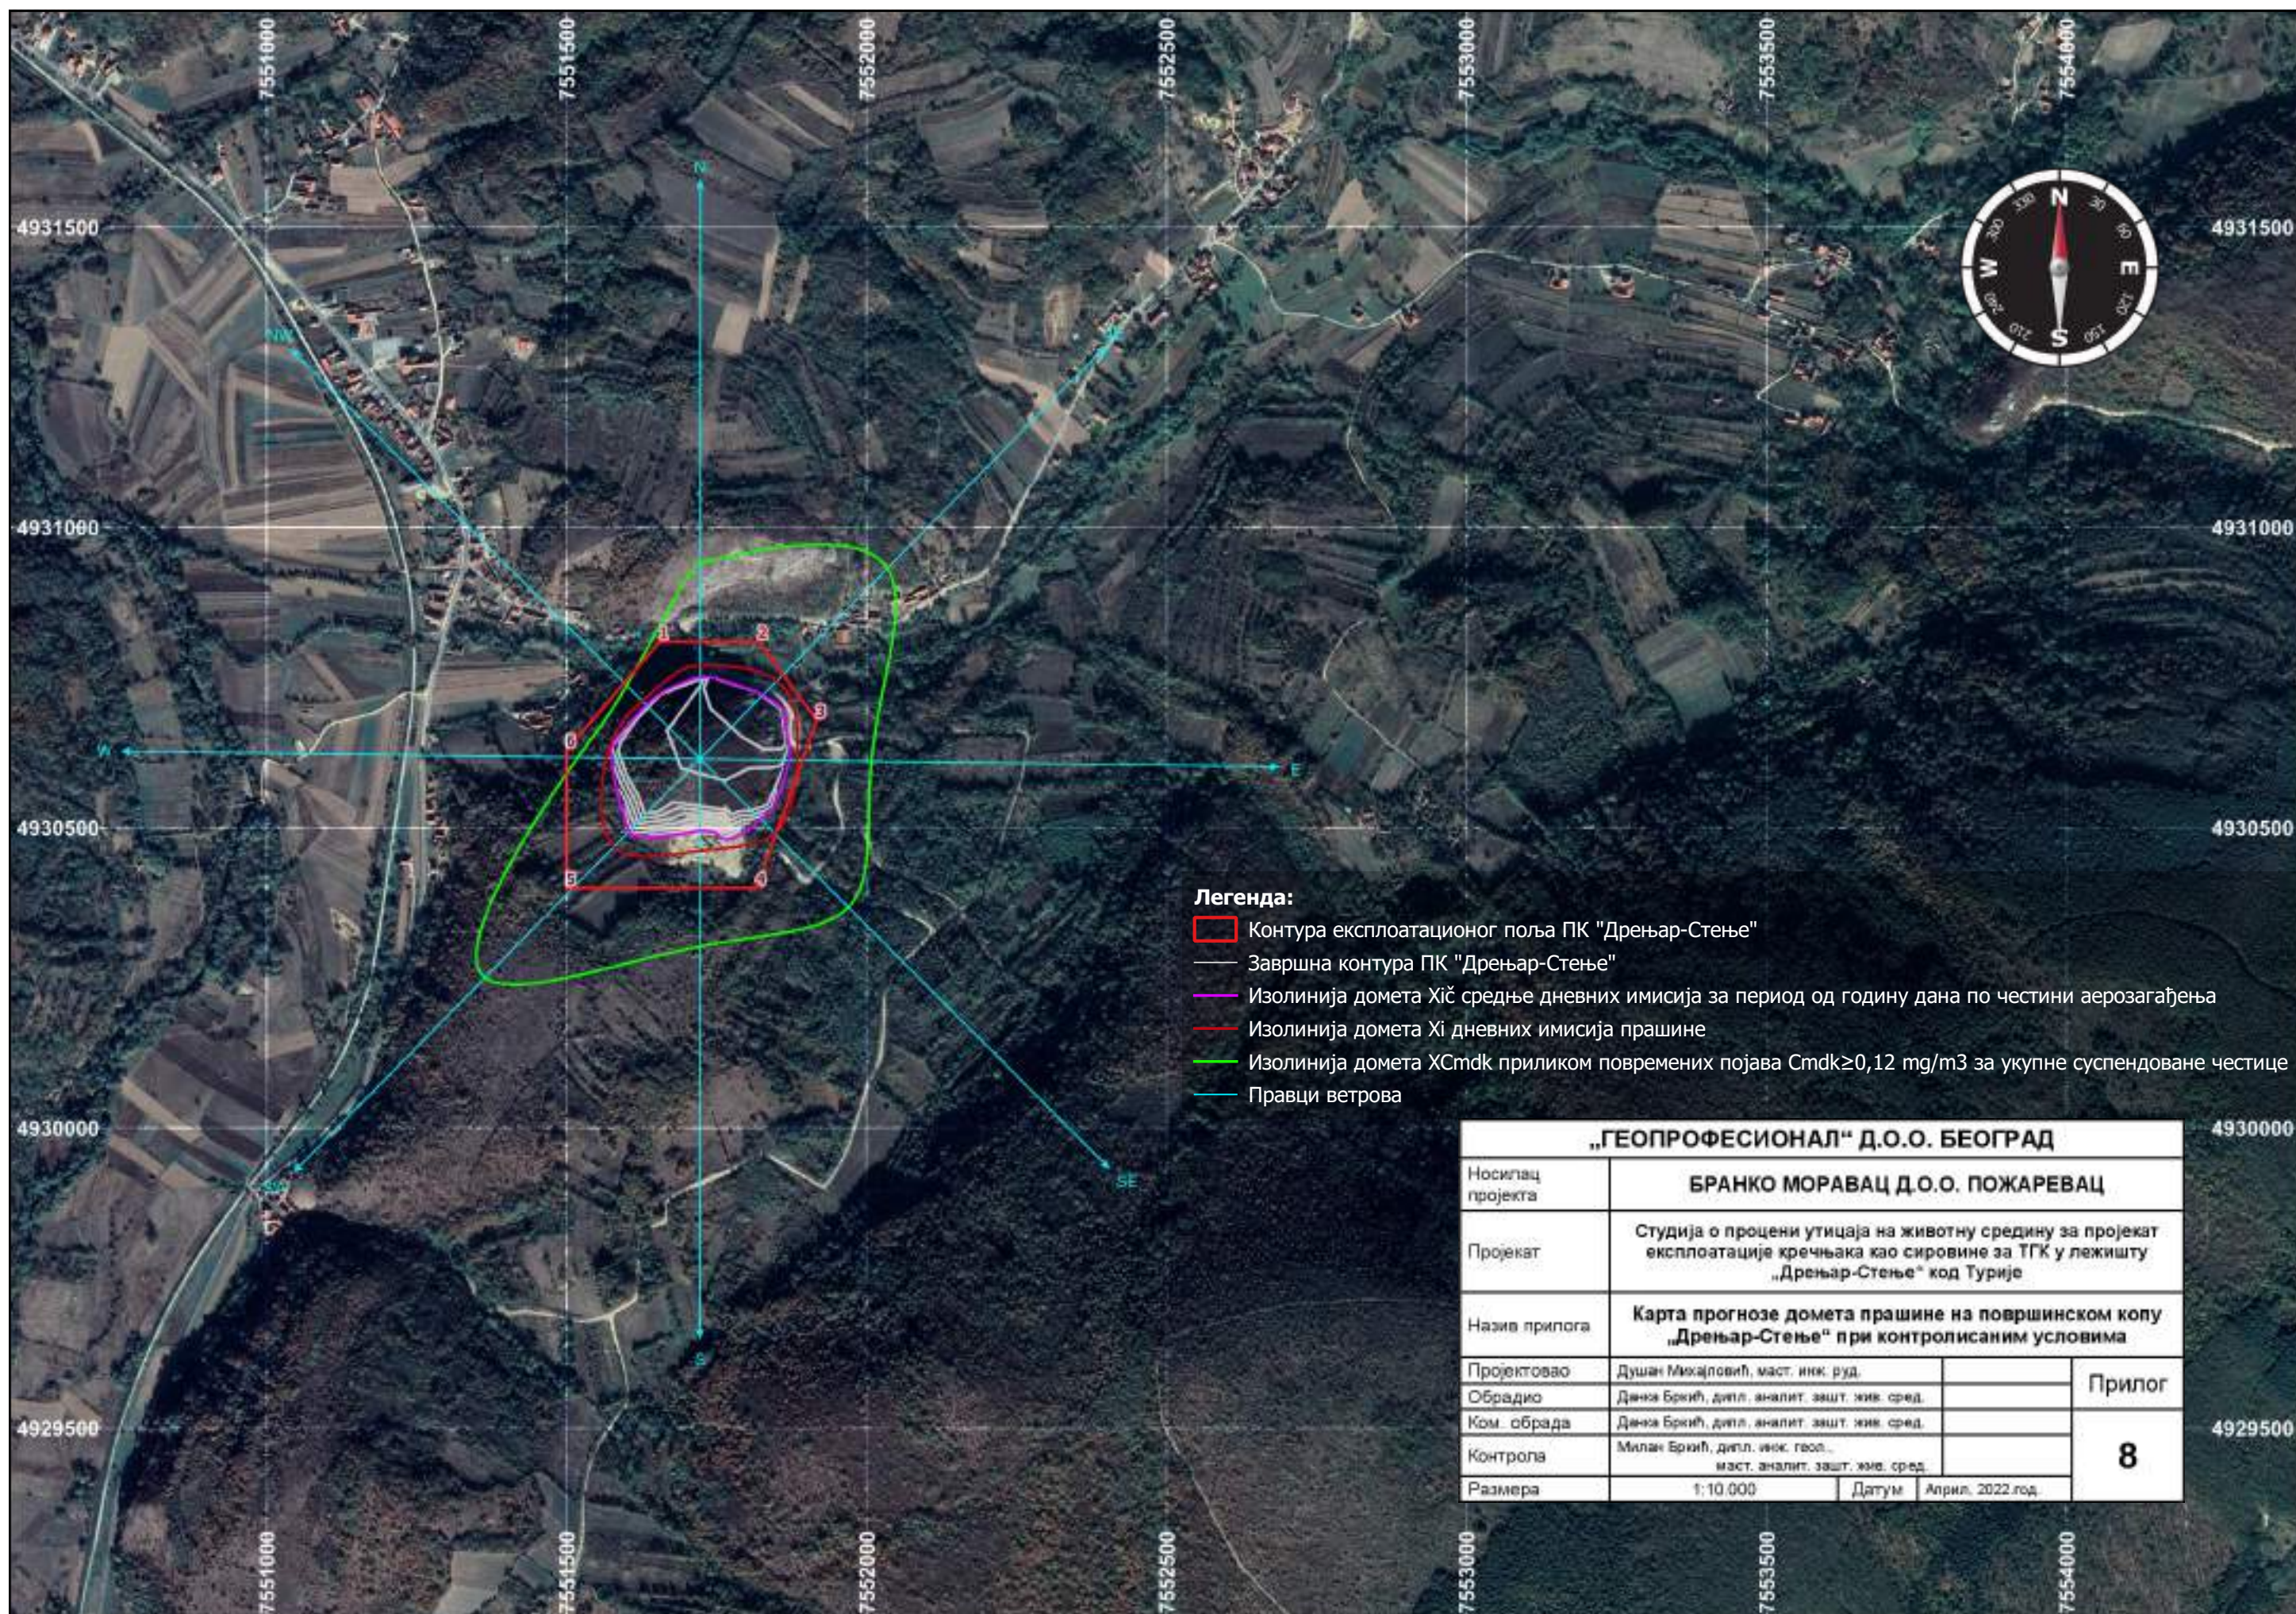

Легенда:

- Контура експлоатационог поља ПК "Дрењар-Стење"
- Завршна контура ПК "Дрењар-Стење"
- Изолинија домета $\bar{X}$ средње дневних имисија за период од годину дана по честини аерозагађења
- Изолинија домета $\bar{X}$ дневних имисија прашине
- Изолинија домета X_{cmdk} приликом повремених појава $Cmdk \geq 0,12 \text{ mg/m}^3$ за укупне суспендоване честице
- Правци ветрова

„ГЕОПРОФЕСИОНАЛ“ Д.О.О. БЕОГРАД			
Носилац пројекта	БРАНКО МОРАВАЦ Д.О.О. ПОЖАРЕВАЦ		
Пројекат	Студија о процени утицаја на животну средину за пројекат експлоатације кречњака као сировине за ТКГ у лежишту „Дрењар-Стење“ код Турије		
Назив прилога	Карта прогнозе домета прашине на површинском копу „Дрењар-Стење“ при контролисаним условима		
Пројектовао	Душан Михајловић, маг. инж. руд.		Прилог 8
Обрадио	Данка Бркић, дипл. аналит. зашт. жив. сред.		
Ком. обрада	Данка Бркић, дипл. аналит. зашт. жив. сред.		
Контрола	Милан Бркић, дипл. инж. геол. маг. аналит. зашт. жив. сред.		
Размера	1:10.000	Датум	Април, 2022. год.

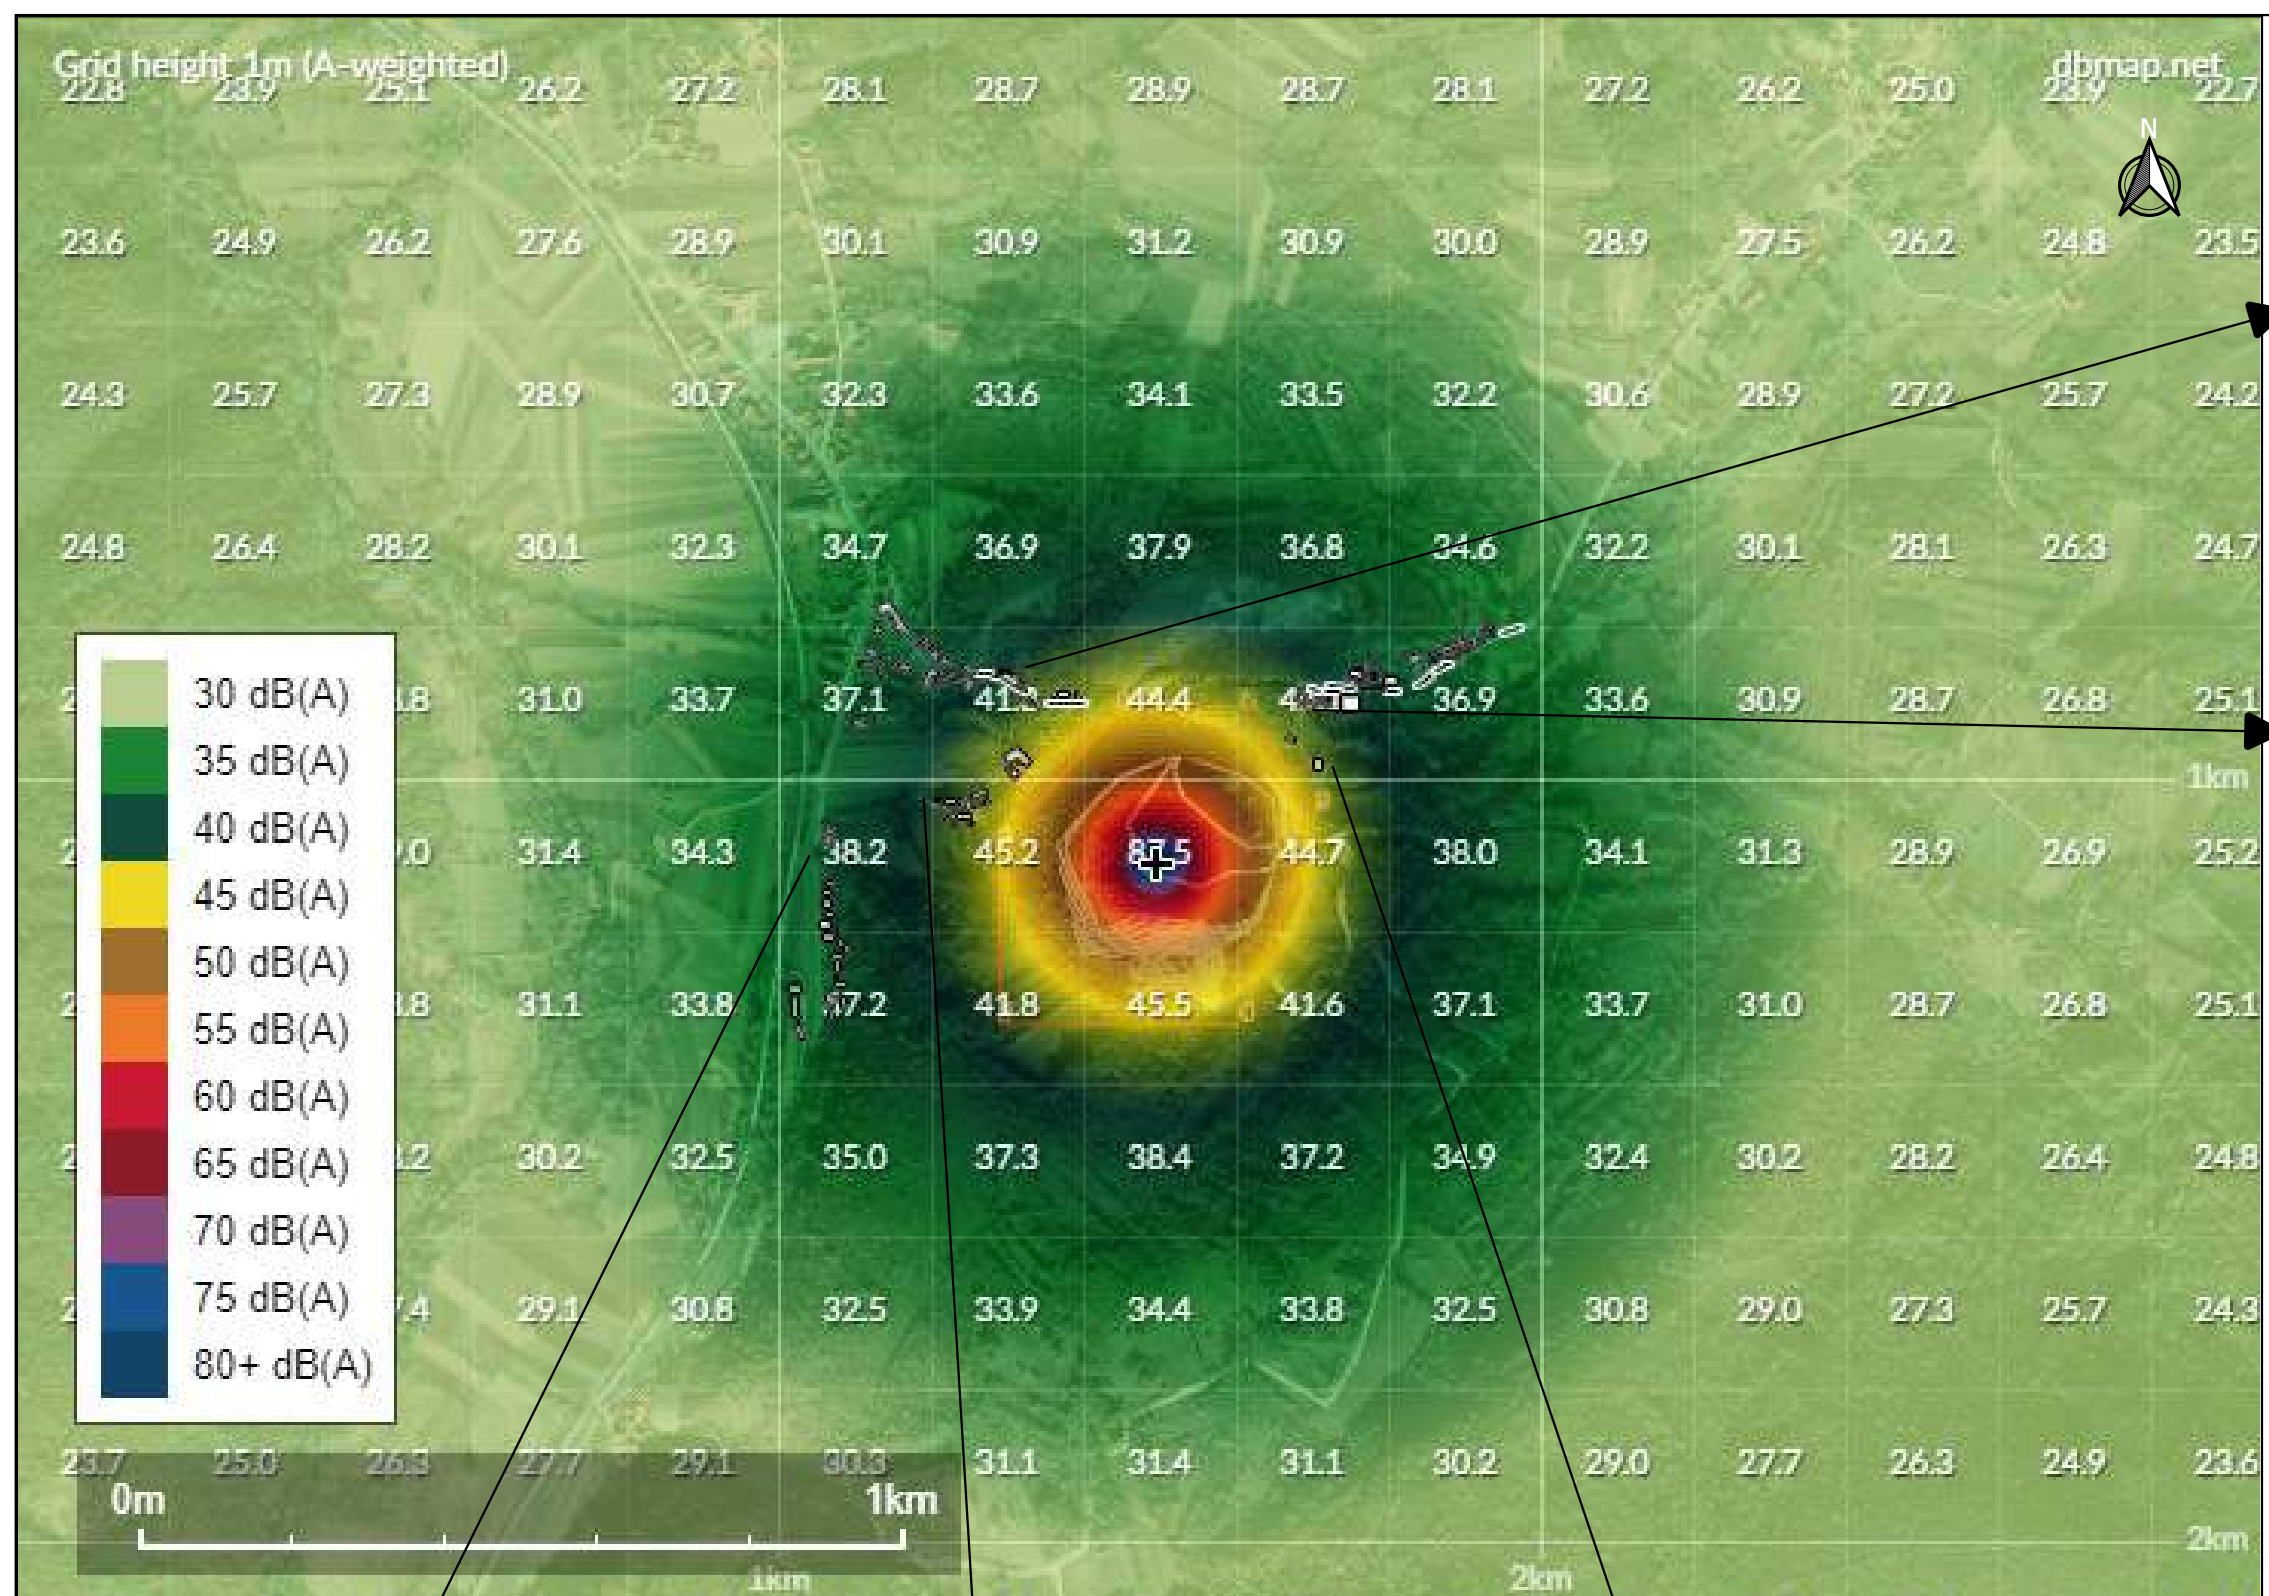


Легенда:

- Контура експлоатационог поља ПК "Дрењар-Стење"
- Завршна контура ПК "Дрењар-Стење"



„ГЕОПРОФЕСИОНАЛ“ Д.О.О. БЕОГРАД			
Носилац пројекта	БРАНКО МОРАВАЦ Д.О.О. ПОЖАРЕВАЦ		
Пројекат	Студија о процени утицаја на животну средину за пројекат експлоатације кречњака као сировине за ТКГ у лежишту „Дрењар-Стење“ код Турије		
Назив прилога	Сателитски снимак са приказом прогнозе нивоа буке при „најгорем сценарију“ на ПК „Дрењар-Стење“		
Пројектовао	Душан Михајловић, маг. инж. руд.		Прилог
Обрадио	Денка Брић, дипл. аналит. зашт. жив. сред.		
Ком. обрада	Денка Брић, дипл. аналит. зашт. жив. сред.		9
Контрола	Милан Брић, дипл. инж. геол., маг. аналит. зашт. жив. сред.		
Размера	1:10.000	Датум	Април, 2022 год.

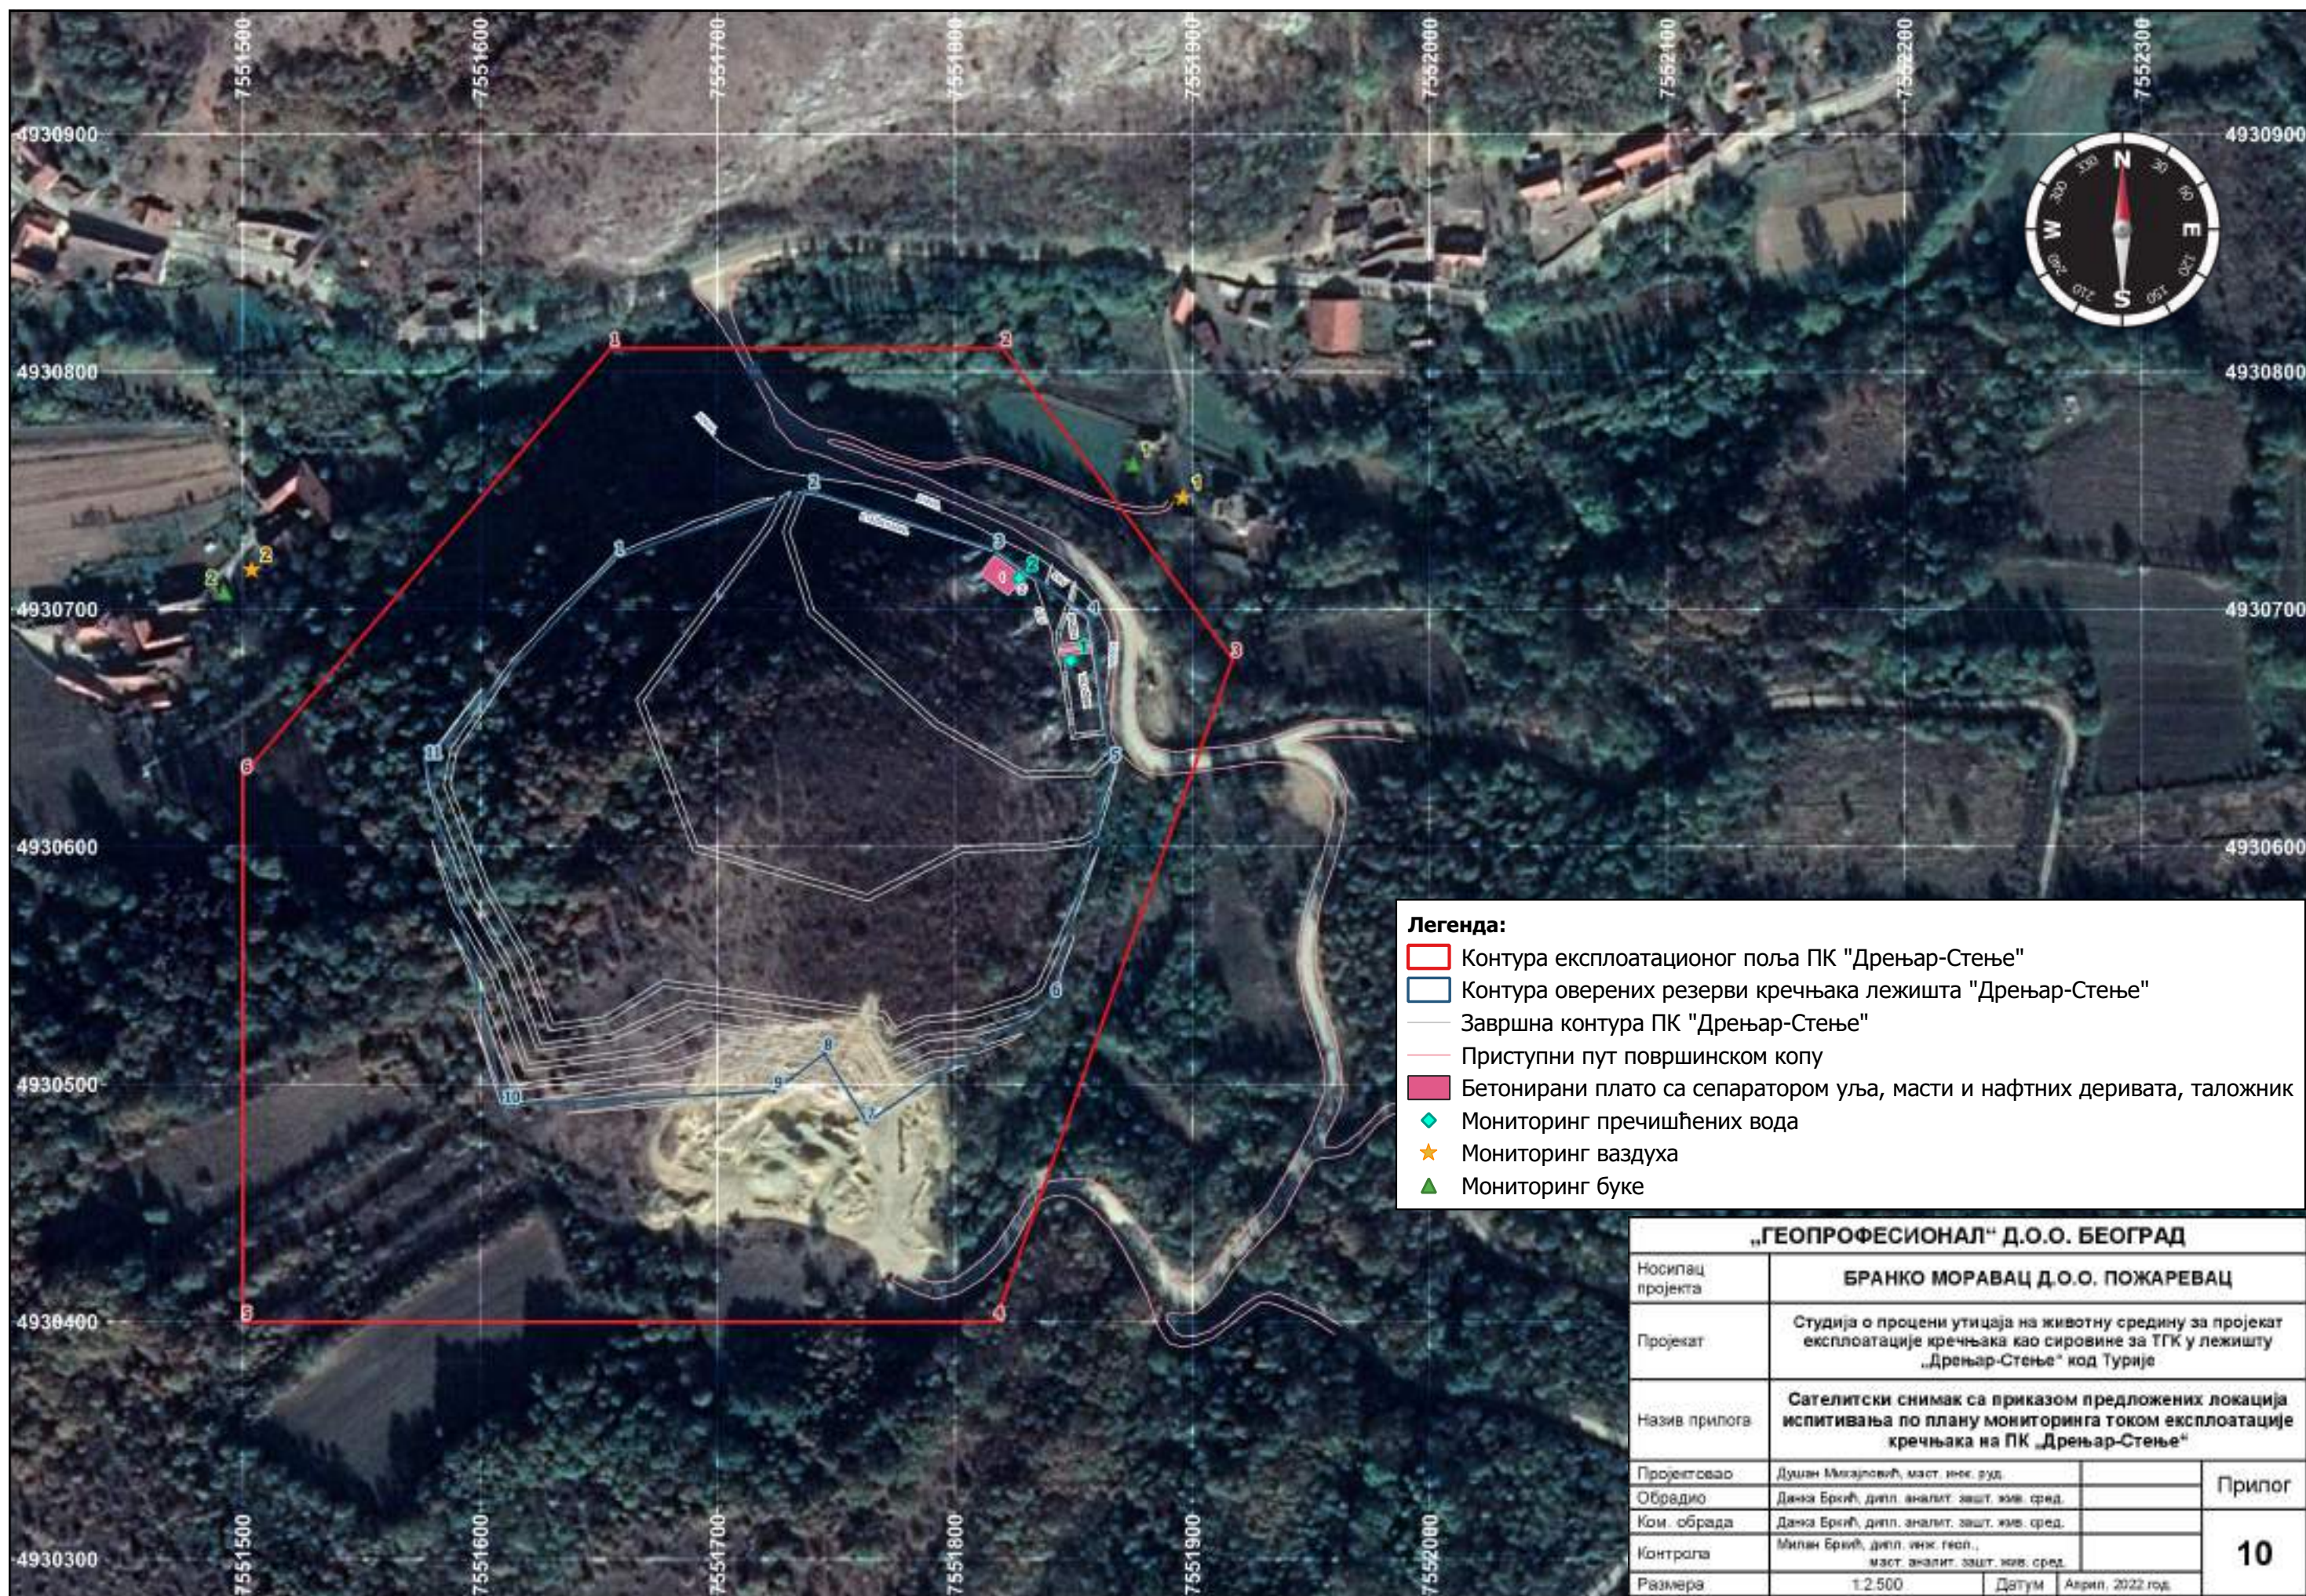

Легенда:

- Контура експлоатационог поља ПК "Дрењар-Стење"
- Контура оверених резерви кречњака лежишта "Дрењар-Стење"
- Завршна контура ПК "Дрењар-Стење"
- Приступни пут површинском копу
- Бетонирани плато са сепаратором уља, масти и нафтних деривата, таложник
- Мониторинг пречишћених вода
- Мониторинг ваздуха
- Мониторинг буке

„ГЕОПРОФЕСИОНАЛ“ Д.О.О. БЕОГРАД			
Носилац пројекта	БРАНКО МОРАВАЦ Д.О.О. ПОЖАРЕВАЦ		
Пројекат	Студија о процени утицаја на животну средину за пројекат експлоатације кречњака као сировине за ТКГ у лежишту „Дрењар-Стење“ код Турније		
Назив прилога	Сателитски снимак са приказом предложених локација испитивања по плану мониторинга током експлоатације кречњака на ПК „Дрењар-Стење“		
Пројектовао	Душан Миларовић, маг. инж. руд.		Прилог
Обрадио	Данка Бркић, дипл. аналит. зашт. жив. сред.		
Ком. обрада	Данка Бркић, дипл. аналит. зашт. жив. сред.		10
Контрола	Милан Бркић, дипл. инж. геол., маг. аналит. зашт. жив. сред.		
Размера	1:2.500	Датум	Април, 2022 год.

ДОКУМЕНТАЦИОНИ МАТЕРИЈАЛ